



- 除草及び樹木剪定
- 除草及び樹木伐採

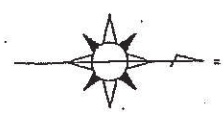

1階平面図 1/200

CADコード: 02-161-204


| | | | | |
|------------------------|---------------|-------------------|-----------------|----------|
| 1974 - 紙張 1074 - 紙張 | 明石市都市整備部建築監査課 | 製作年月日 22年12月 日 | 工事名称 明石市立図書館 | 頁 2 |
| | | 縮尺 1/200 | 図面名称 1階平面図 | 全張 14 |

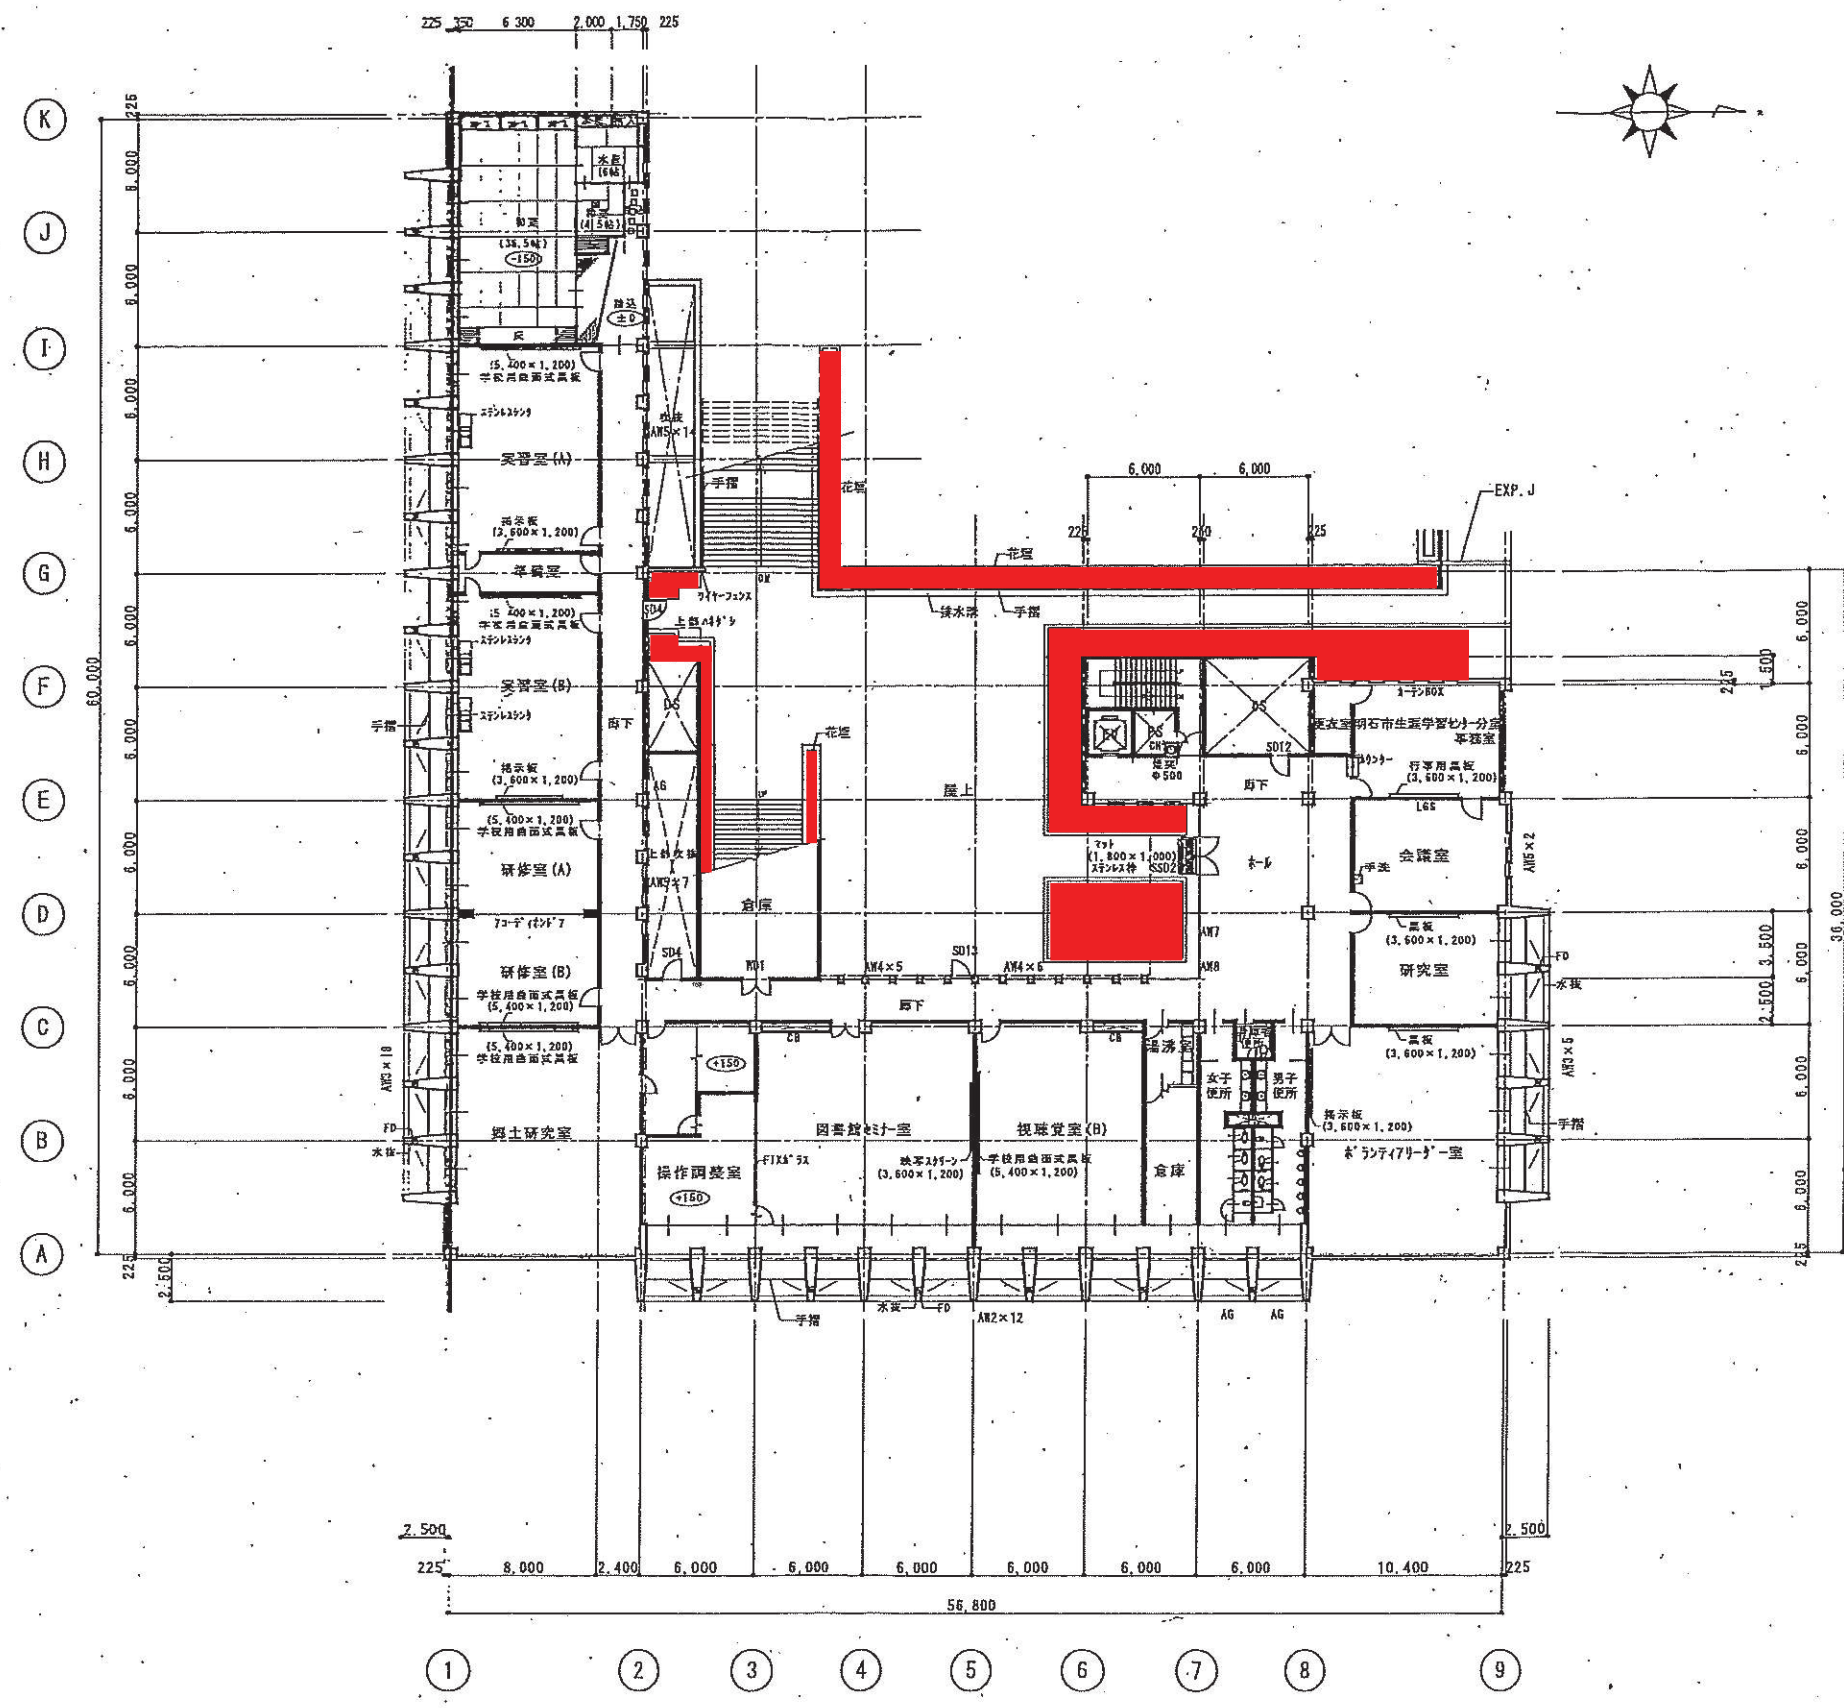

2階平面図 1/200

CADコード 02-161-204

| | | | | | | | | | |
|------|----------|---|-------------|-------|----------|------|---------|----|-------|
| 資料番号 | 1874- 新築 | 図 | 明石市都市整備部建築室 | 製作年月日 | 22年12月 日 | 工事名称 | 明石市立図書館 | 頁 | 3 |
| | | 製 | 明石市都市整備部建築室 | | | 図名 | 2階平面図 | 縮尺 | 1/200 |
| | | 検 | | | | | | 枚数 | 14 |

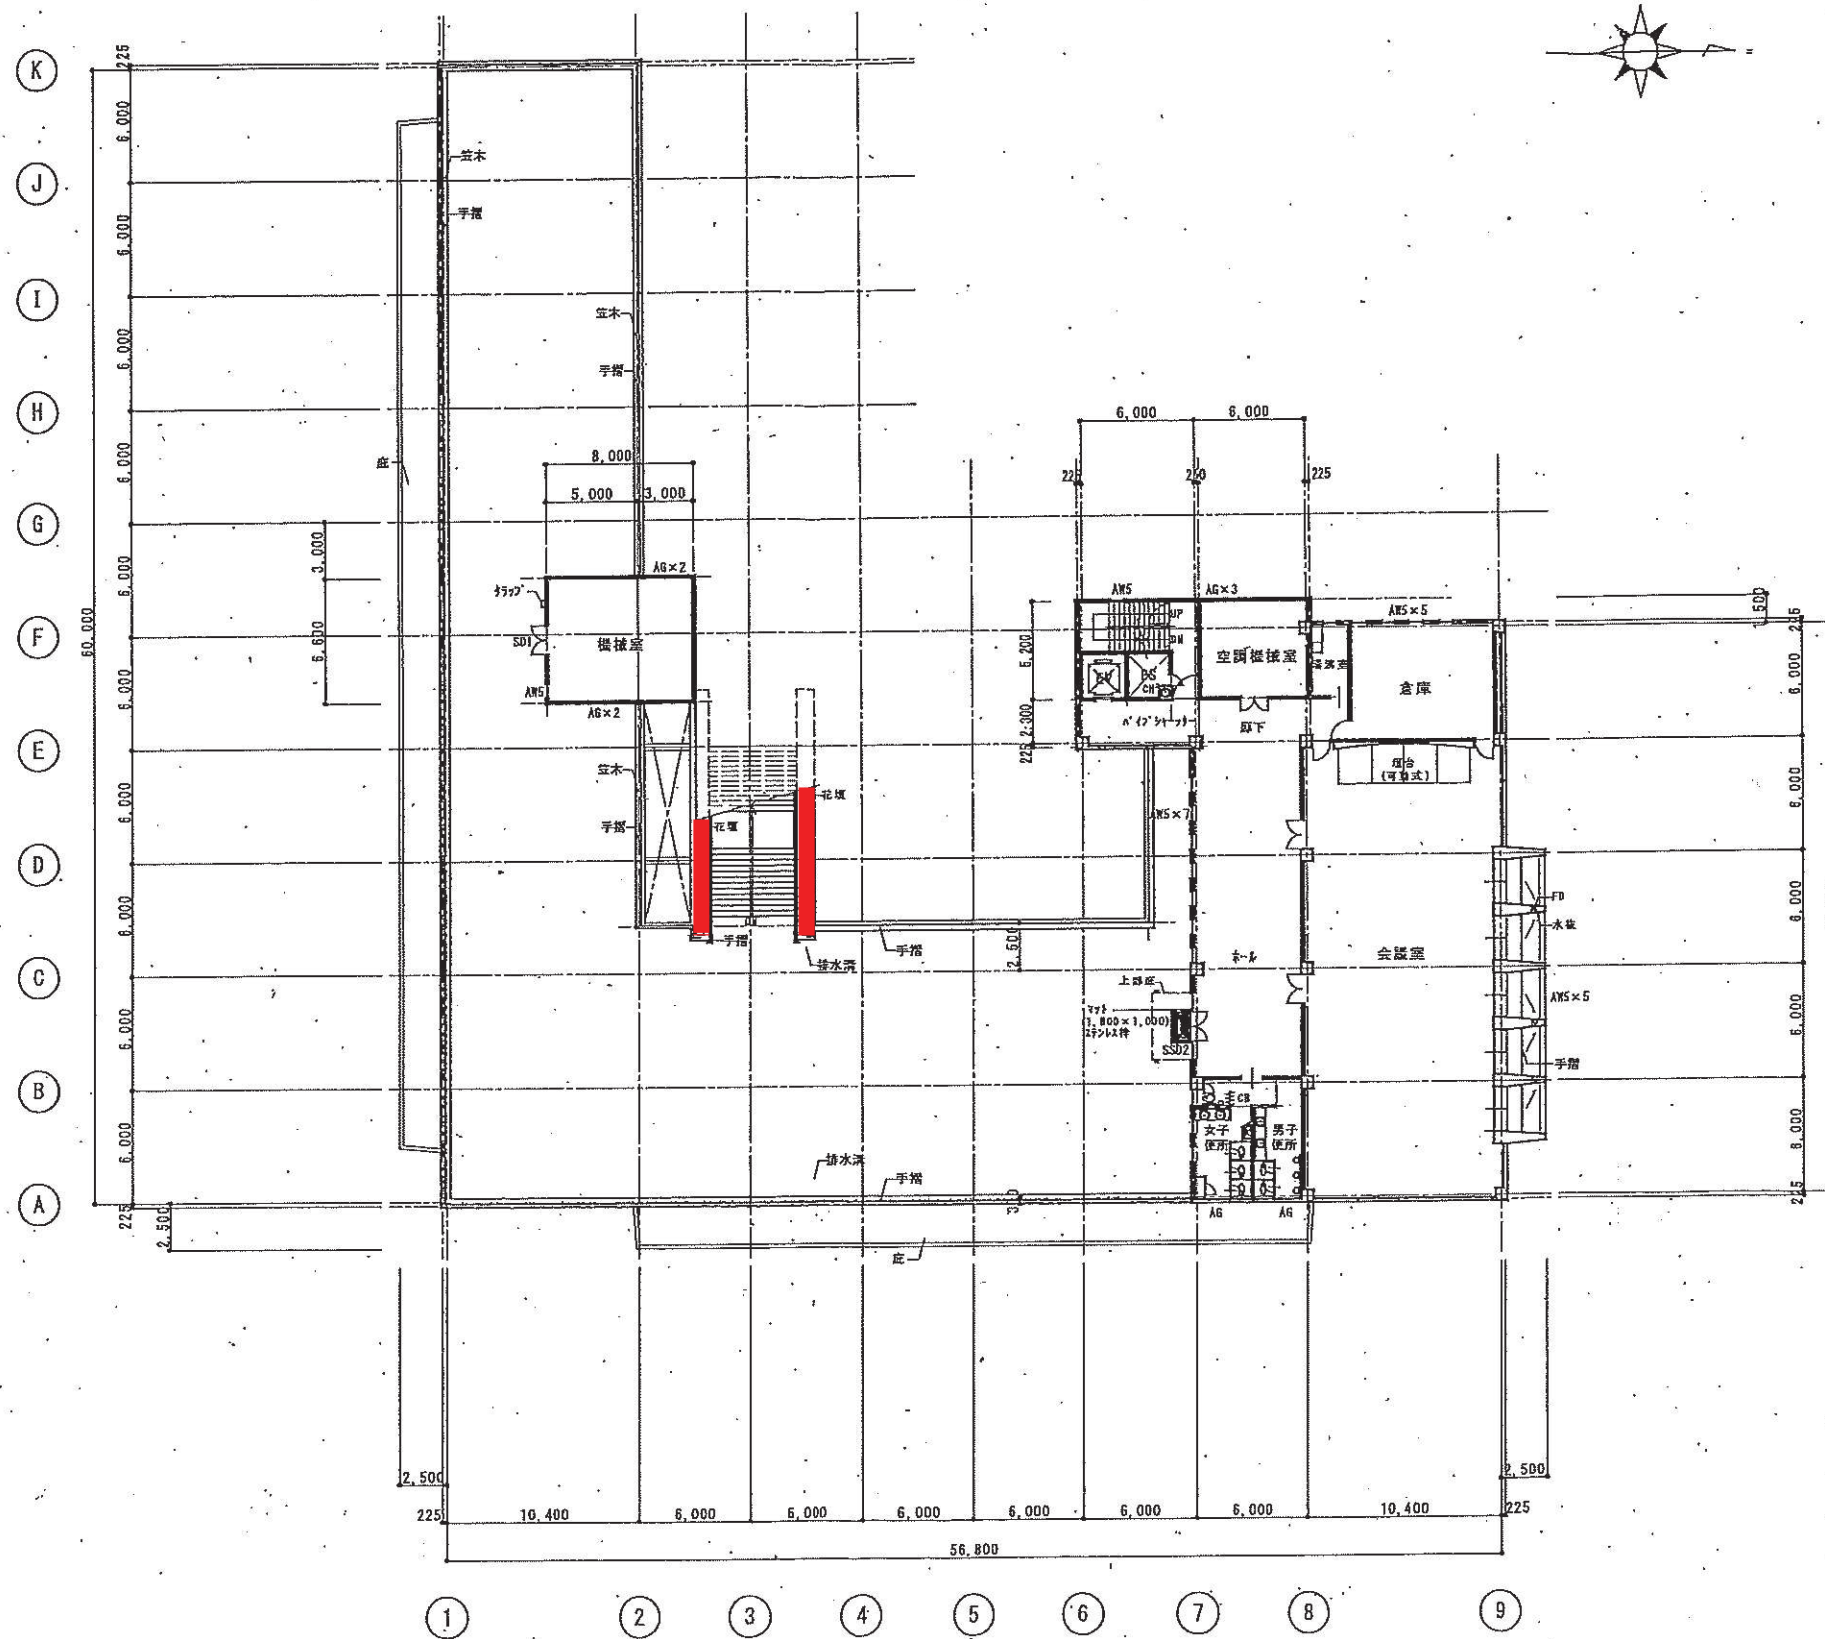

3階平面図 1/200

CADコード 02-161-204

| | | | |
|----------------------------|----------|------------------|---------|
| 1874- 新築 明石市都市整備部建築室営繕課 | 22年12月 日 | 明石市立図書館 3階平面図 | 4 14 |
|----------------------------|----------|------------------|---------|