


参考(3)

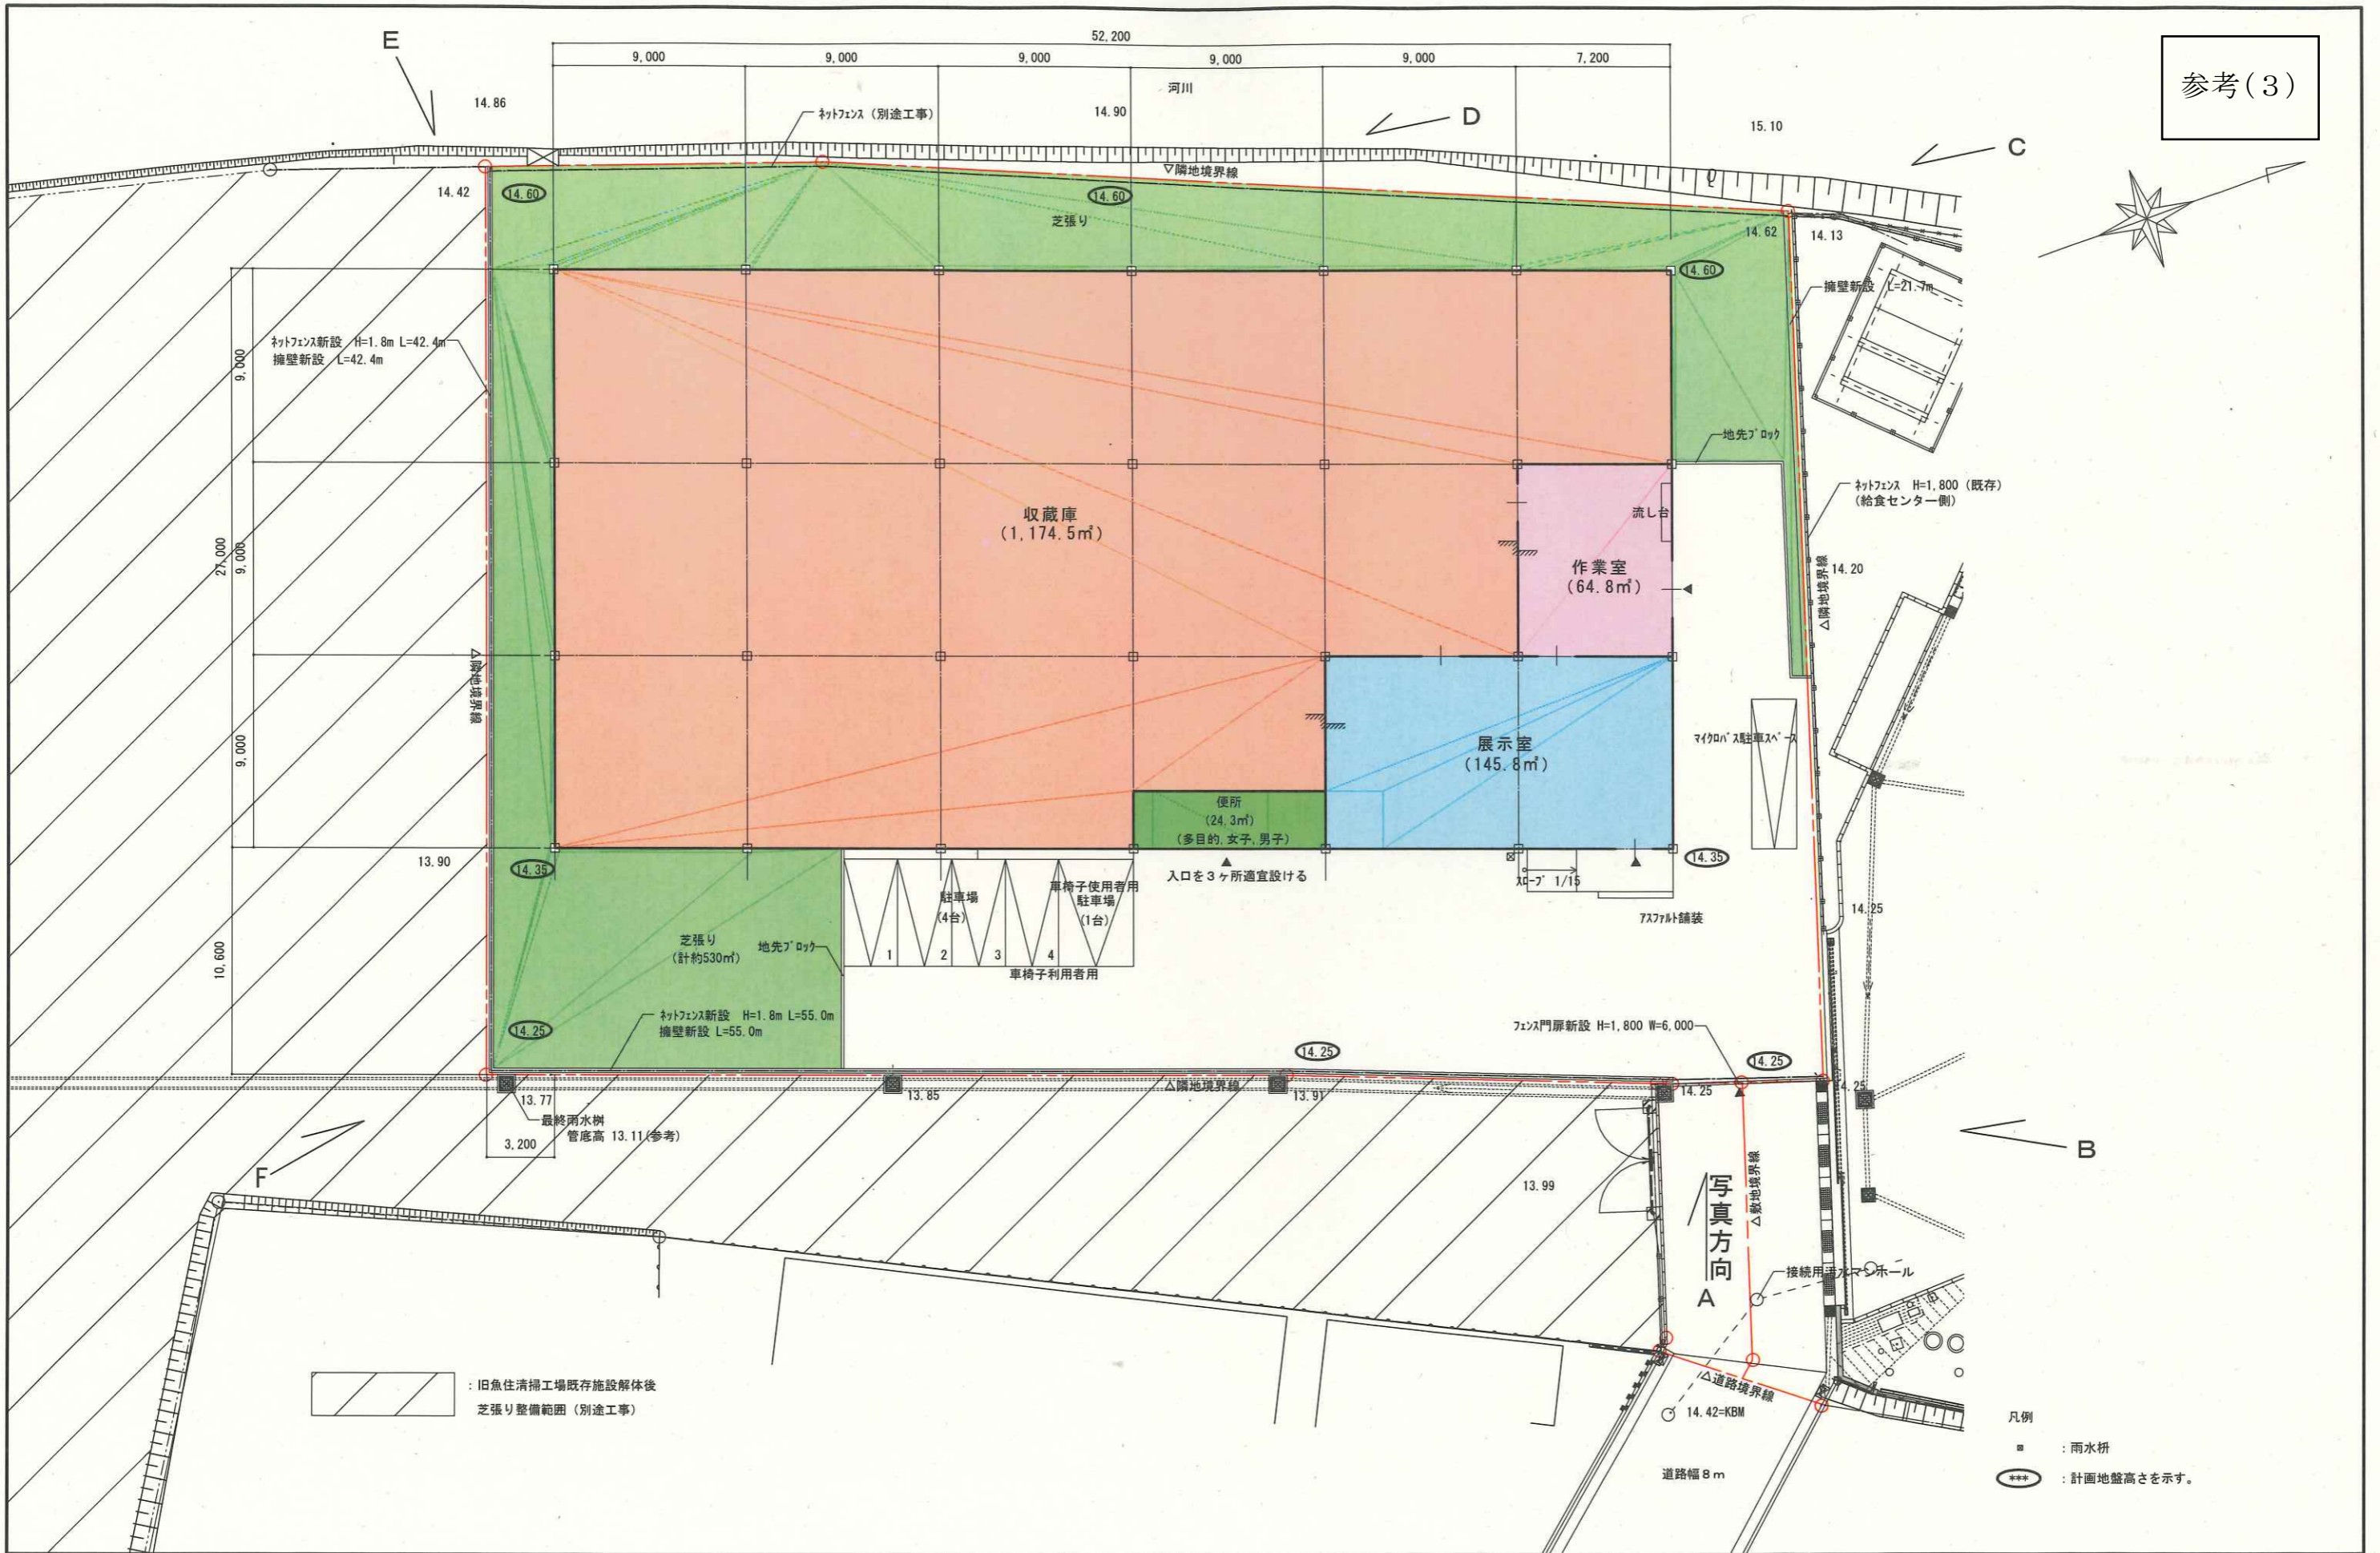

旧魚住清掃工場既存施設解体後
芝張り整備範囲 (別途工事)

凡例
 ■ : 雨水枡
 ○*** : 計画地盤高さを示す。

特記事項	FL=14.65	課長	担当課長	係長	担当	製作年月日	工事名称	文化財収蔵庫新設事業業務委託	内	1
							図面名称	配置図兼1階平面図(案)	縮尺	1/200
		明石市都市局住宅・建築室営繕課							全葉	1