


今回工事場所
松が丘保育所
(明石市松が丘3丁目2-1)

付近見取り図

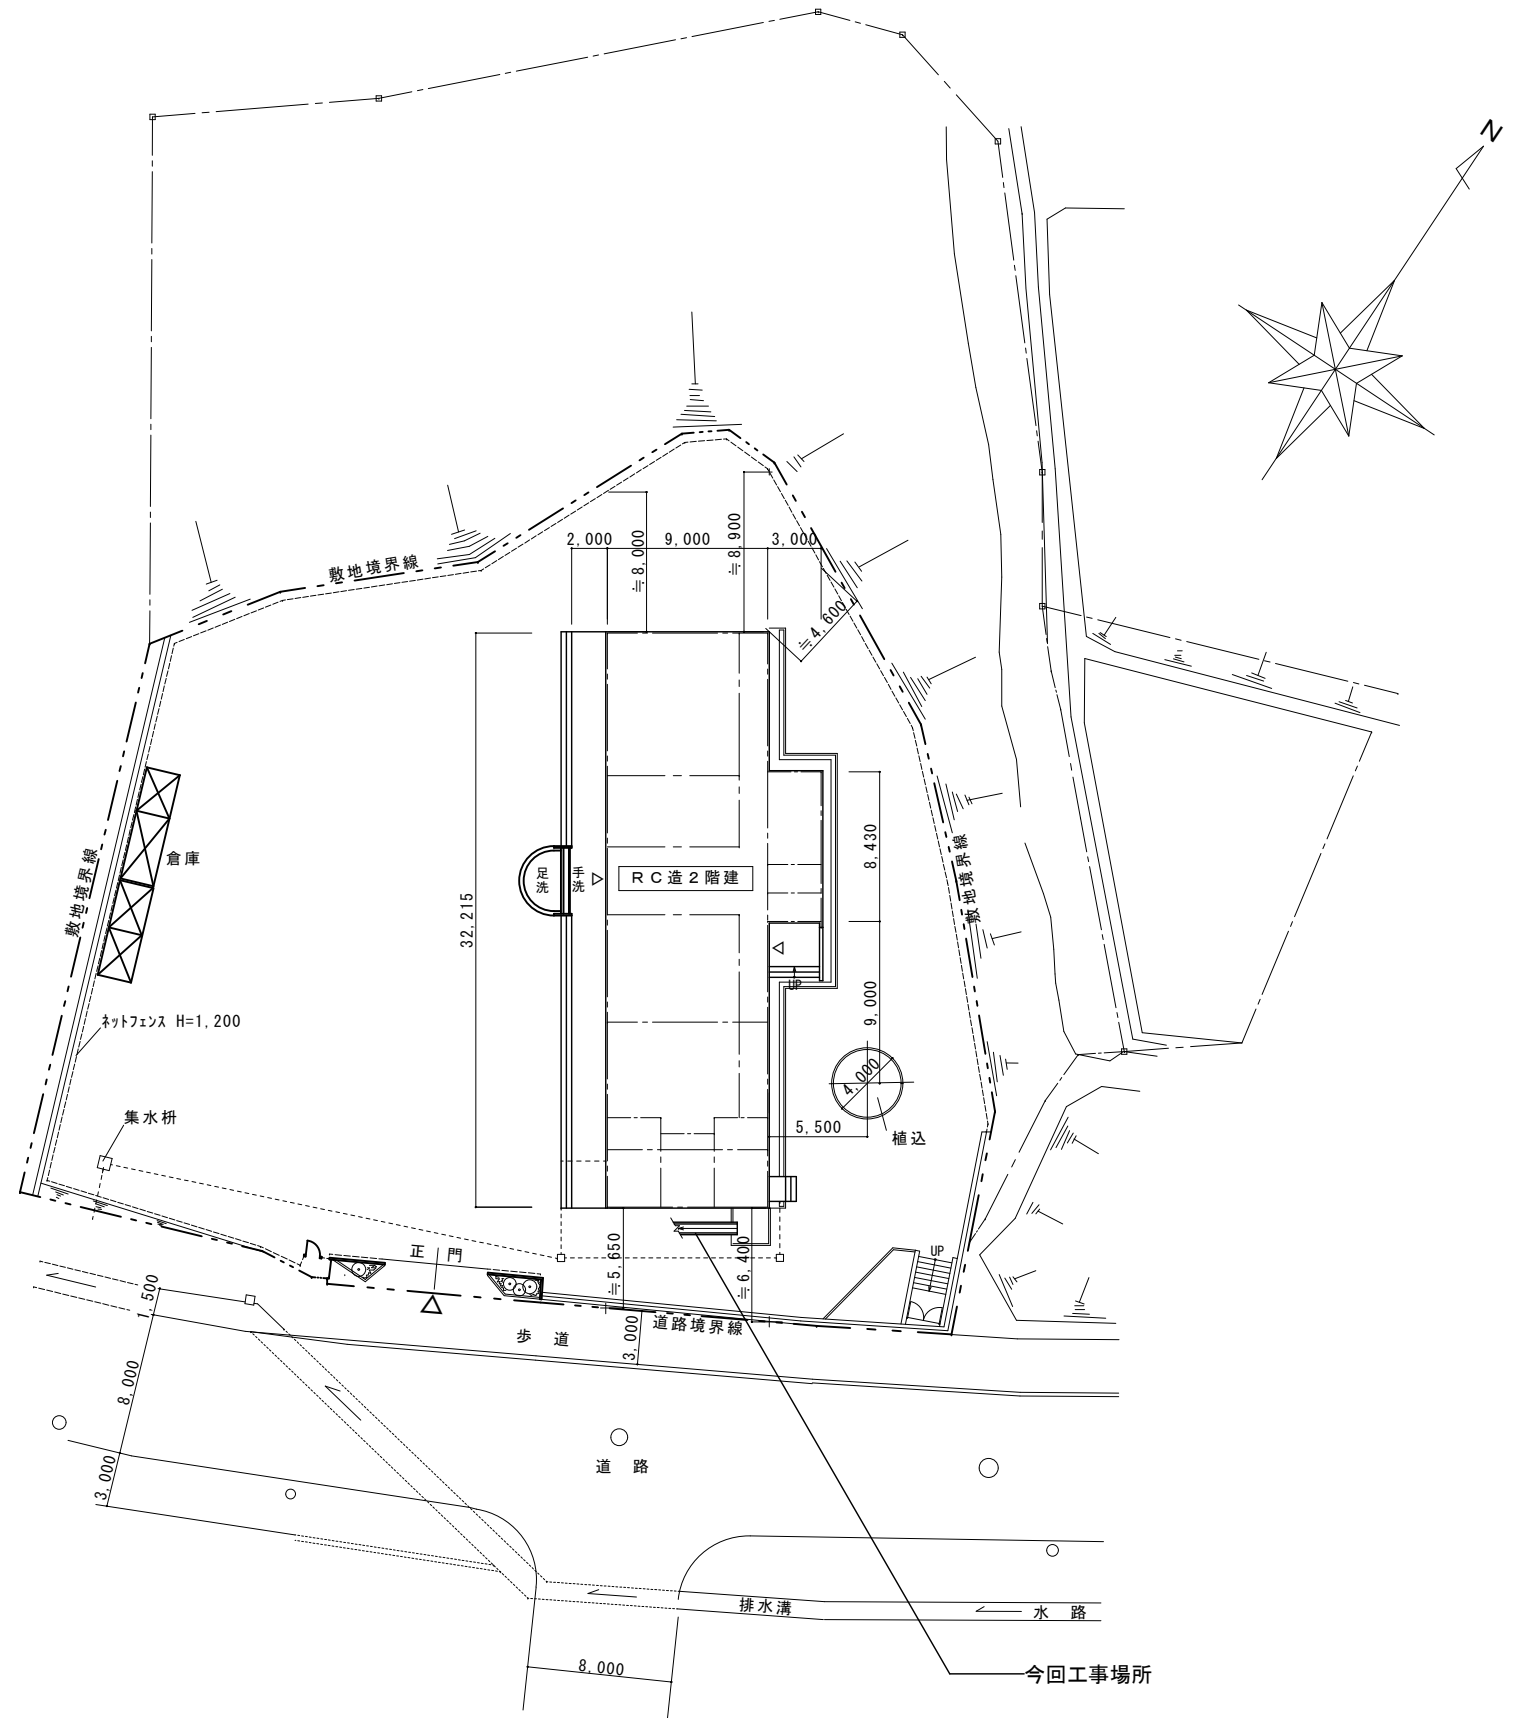


配置図 S=1:300


特記事項	・	・	・
	・	・	・
	・	・	・
	・	・	・

課長	副課長	係長	担当
明石市こども局こども育成室			

製作年月日	工事名称	内
年月日	松が丘保育所園舎消防すべり台改修修繕	1
	図面名称	全業
	付近見取り図・配置図	
	縮尺	1/300

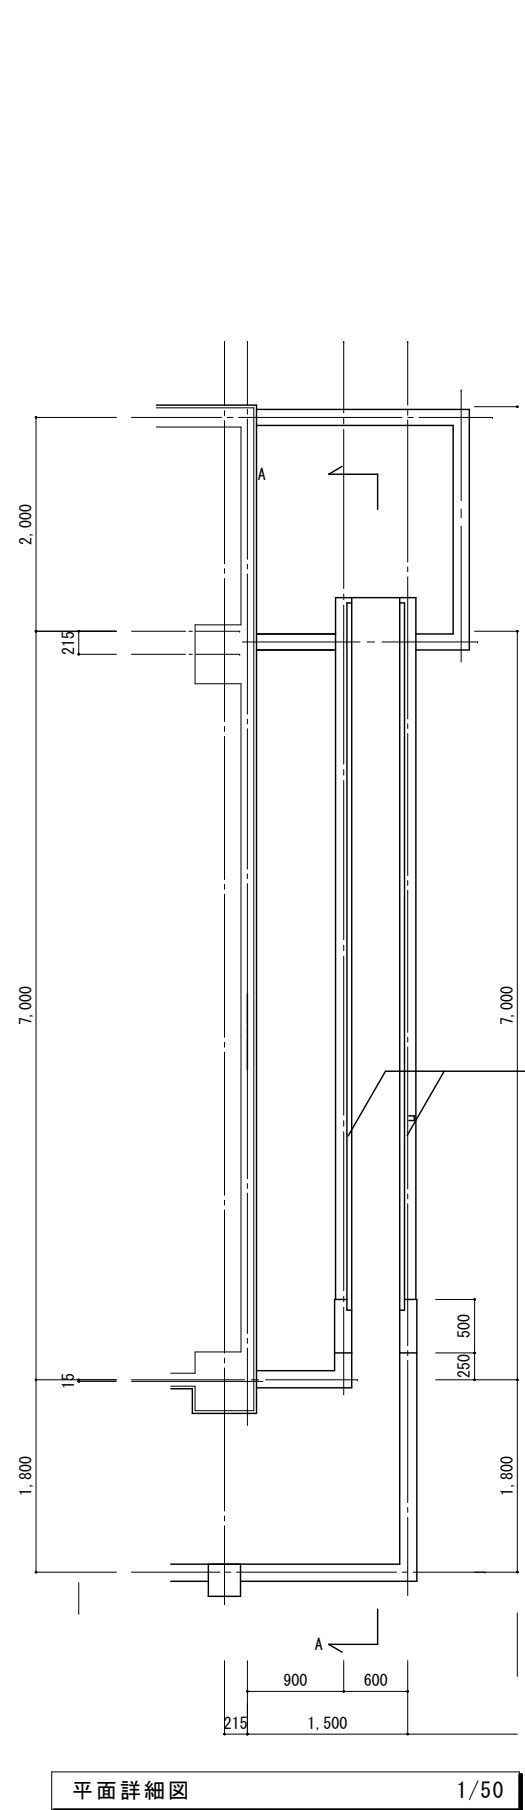


平面詳細図 1/50

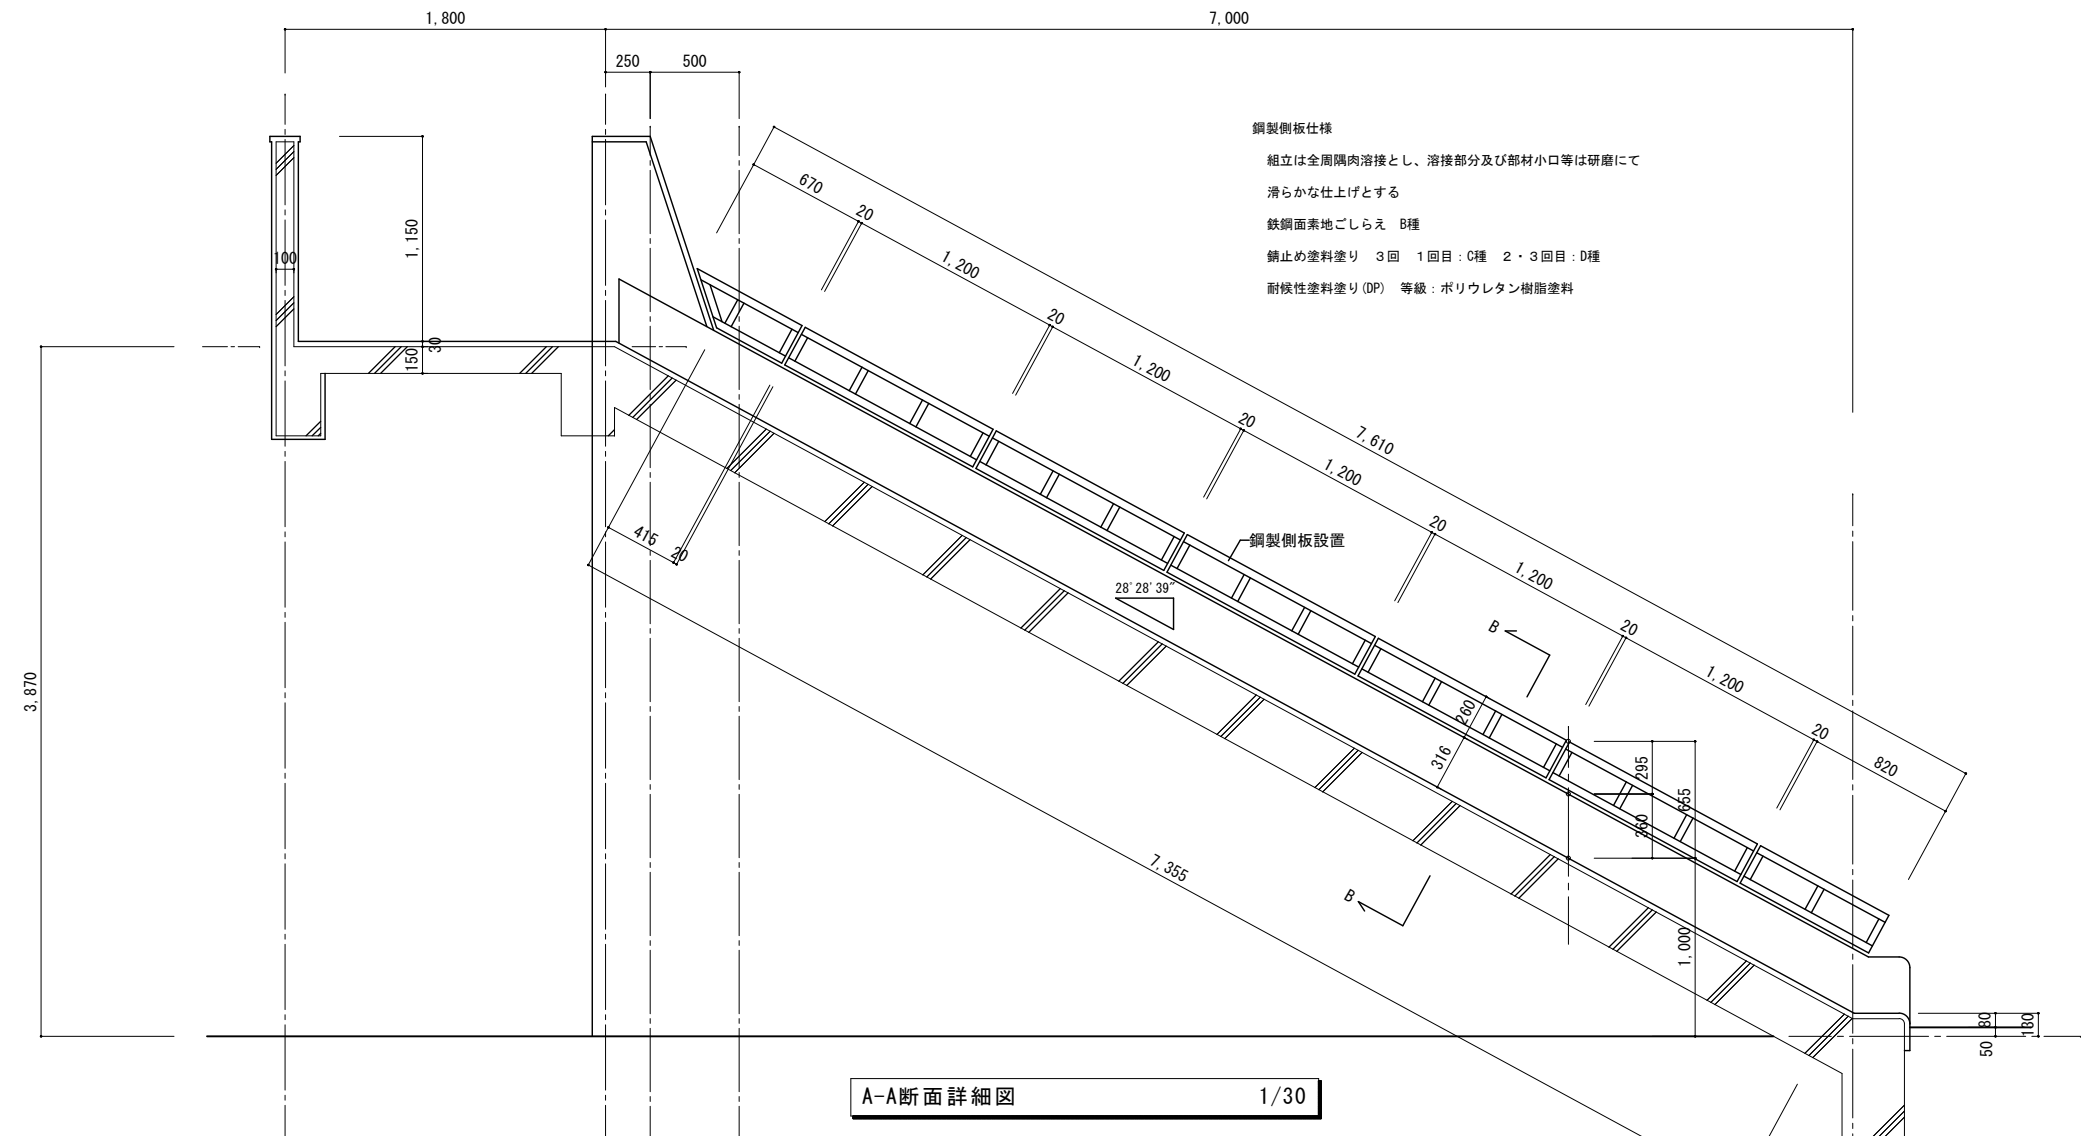


鋼製側板仕様
 組立は全周隅肉溶接とし、溶接部分及び部材小口等は研磨にて滑らかな仕上げとする
 鉄鋼面素地ごしえ B種
 錆止め塗料塗り 3回 1回目：C種 2・3回目：D種
 耐候性塗料塗り (DP) 等級：ポリウレタン樹脂塗料

A-A断面詳細図 1/30

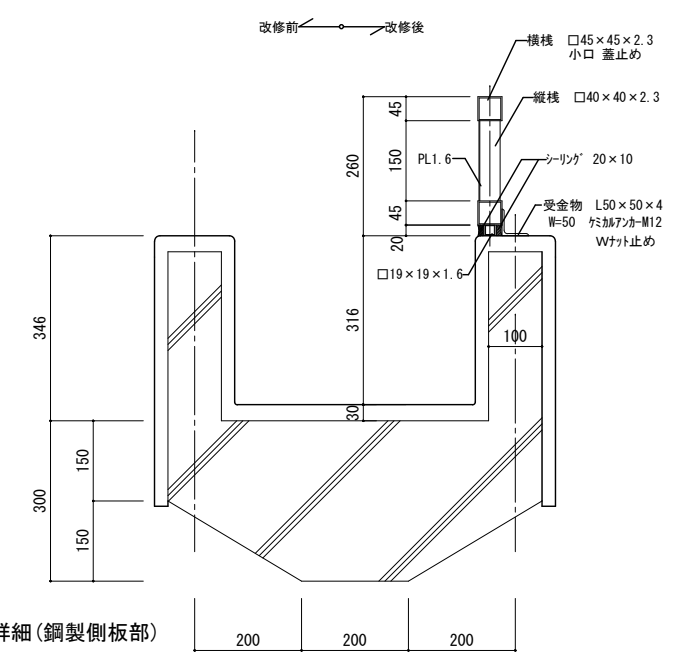

B-B部詳細 (鋼製側板部)

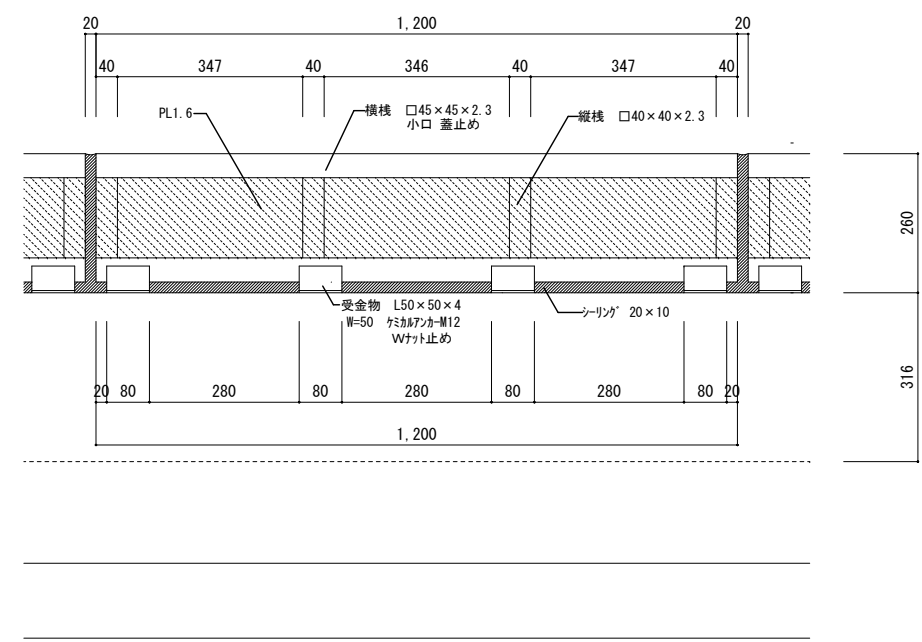

側板詳細図 1/10

特記事項	<ul style="list-style-type: none"> ●設計事務所名 ●事務所所在地 ●管理建築士登録番号・氏名 ●事務所登録番号 ●電話番号 ●事務所決裁権 	課長 副課長 係長 担当	製作年月日 年月日	工事名称 松が丘保育所園舎消防避難器具すべり台改修修繕 図面名称 平面詳細図・断面詳細図・側板詳細図 縮尺 1/10、1/30、1/50	内 1 全葉
明石市こども局こども育成室					