





付近見取り図

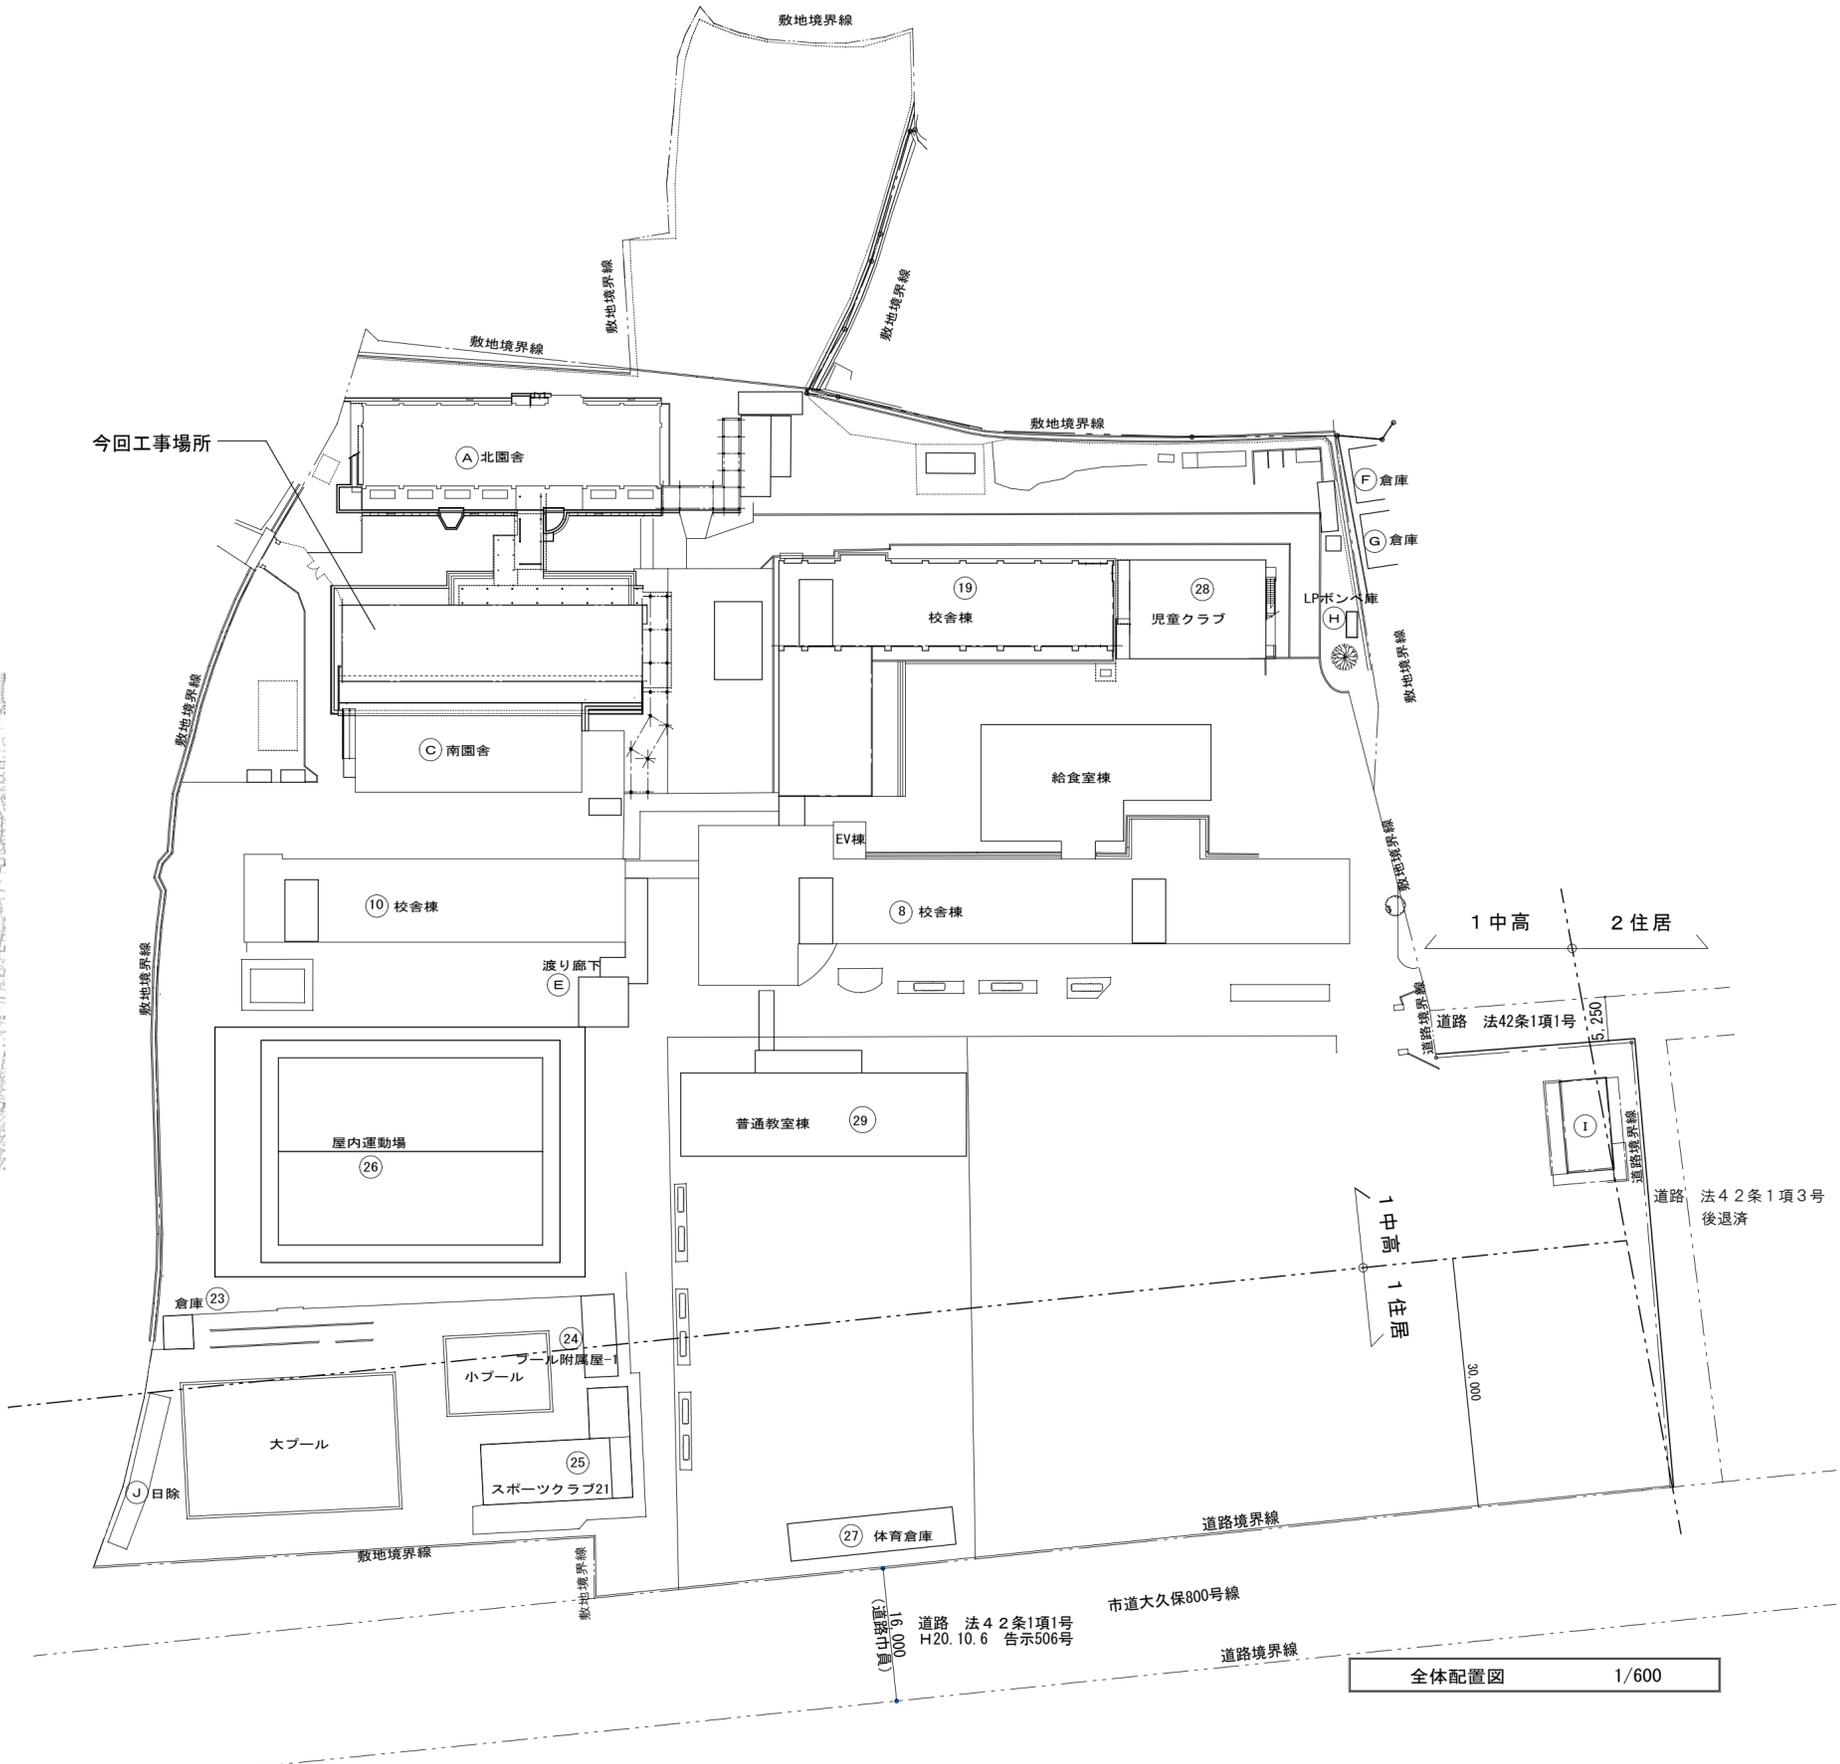

全体配置図 1/600

特記事項 延焼ラインにかかる⑩既設校舎棟 2階より上階は網入り型板ガラス(NF<6.8>)とする。	管理 照査 設計	課長 担当課長 係長 担当	明石市こども局こども育成室	製作年月日 R6年 1月 日	工事名称 明石市立山手幼稚園施設整備業務委託	内 1
				図面名称 全体配置図	縮尺 1/600	全葉 10

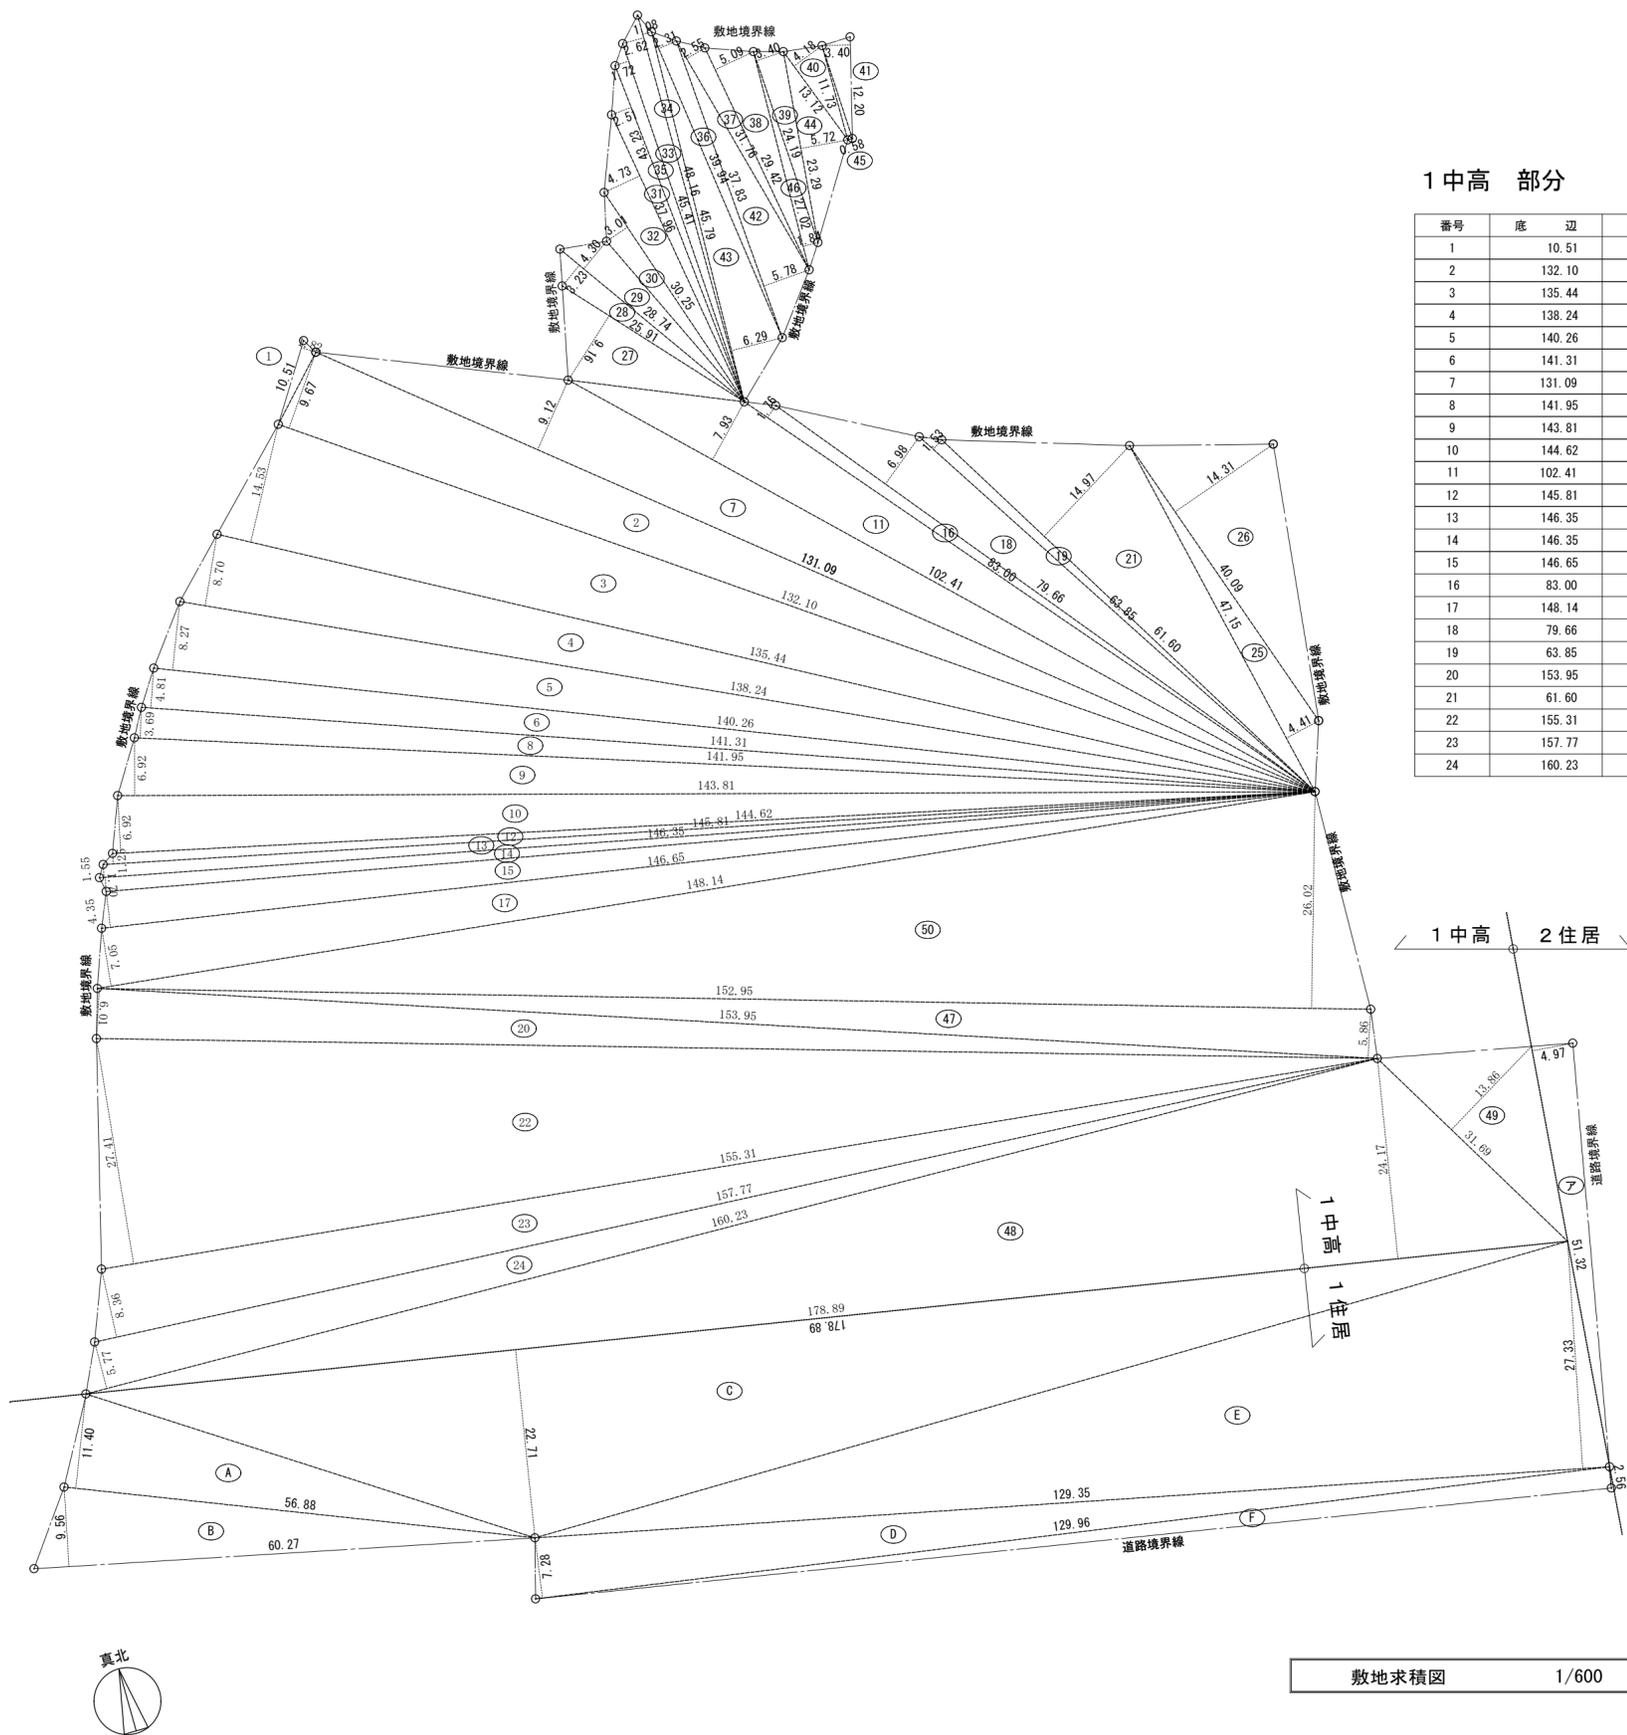

1中高 部分

番号	底辺	高さ	倍面積	面積
1	10.51	1.82	19.1282	9.56410
2	132.10	9.67	1,277.4070	638.70350
3	135.44	14.53	1,967.9432	983.97160
4	138.24	8.70	1,202.6880	601.34400
5	140.26	8.27	1,159.9502	579.97510
6	141.31	4.81	679.7011	339.85055
7	131.09	9.12	1,195.5408	597.77040
8	141.95	3.69	523.7955	261.89775
9	143.81	6.92	995.1652	497.58260
10	144.62	6.92	1,000.7704	500.38520
11	102.41	7.93	812.1113	406.05565
12	145.81	1.25	182.2625	91.13125
13	146.35	1.55	226.8425	113.42125
14	146.35	1.70	248.7950	124.39750
15	146.65	4.35	637.9275	318.96375
16	83.00	1.76	146.0800	73.04000
17	148.14	7.05	1,044.3870	522.19350
18	79.66	6.98	556.0268	278.01340
19	63.85	1.53	97.6905	48.84525
20	153.95	6.01	925.2395	462.61975
21	61.60	14.97	922.1520	461.07600
22	155.31	27.41	4,257.0471	2,128.52355
23	157.77	8.36	1,318.9572	659.47860
24	160.23	5.77	924.5271	462.26355

番号	底辺	高さ	倍面積	面積
25	47.15	4.41	207.9315	103.96575
26	40.09	14.31	573.6879	286.84395
27	25.91	9.16	237.3356	118.66780
28	28.74	3.23	92.8302	46.41510
29	28.74	4.30	123.5820	61.79100
30	30.25	3.01	91.0525	45.52625
31	43.23	2.51	108.5073	54.25365
32	37.96	4.73	179.5508	89.77540
33	48.16	2.62	126.1792	63.08960
34	48.16	1.08	52.0128	26.00640
35	45.41	1.72	78.1052	39.05260
36	39.94	2.31	92.2614	46.13070
37	31.76	2.55	80.9880	40.49400
38	29.42	5.09	149.7478	74.87390
39	24.19	3.40	82.2460	41.12300
40	13.12	4.18	54.8416	27.42080
41	12.20	3.40	41.4800	20.74000
42	37.83	5.78	218.6574	109.32870
43	45.79	6.29	288.0191	144.00955
44	23.29	5.72	133.2188	66.60940
45	11.73	0.58	6.8034	3.40170
46	27.02	1.84	49.7168	24.85840
47	153.95	5.86	902.1470	451.07350
48	178.89	24.17	4,323.7713	2,161.88565
49	31.69	13.86	439.2234	219.61170
50	152.95	26.02	3,979.7590	1,989.87950
合計				17,517.89610
敷地面積				17,517.89m ²

1中高 2住居

2住居 部分

番号	底辺	高さ	倍面積	面積
ア	51.32	4.97	255.0604	127.53020
合計				127.53020
敷地面積				127.53 m ²

1住居 部分

番号	底辺	高さ	倍面積	面積
A	56.88	11.40	648.4320	324.21600
B	60.27	9.56	576.1812	288.09060
C	178.89	22.71	4,062.5919	2,031.29595
D	129.96	7.28	946.1088	473.05440
E	129.35	27.33	3,535.1355	1,767.56775
F	129.96	2.56	332.6976	166.34880
合計				5,050.57350
敷地面積				5,050.57 m ²


敷地面積 合計 17,517.89 m² + 127.53 m² + 5,050.57 m² = 22,695.99 m²

敷地求積図 1/600


特記事項	・	課長	担当課長	係長	担当	製作年月日	工事名称 明石市立山手幼稚園施設整備業務委託	内	2
	・					R6年 1月 日	図面名称 敷地面積求積図	縮尺	全葉
	・							1/600	10
	・								

明石市こども局こども育成室

□ 外部仕上表					
■ 屋根	ガルバリウム鋼板 t=0.6 折版葺 H=88 片流れ	■ 外壁	ALC版 t=100 (デザインパネル)・コーナーパネル	■ 建具 窓	スチール製 引き違い窓
	(裏面) 無機質高充填フォーム t=4		(縦張 ロッキング工法・下地調整)	硝子	学校用強化 t=4
断熱材	(天井裏) グラスウール t=100 (24kg/m3品) 敷込み		複層塗装 仕上げ	出入口	スチール製 引き違い戸
		断熱材	グラスウール t=25 (24kg/m3品) 充填		
		目地	シーリング処理		
		縦樋	カラー塩ビ φ75		
		軒樋	大型 M120		

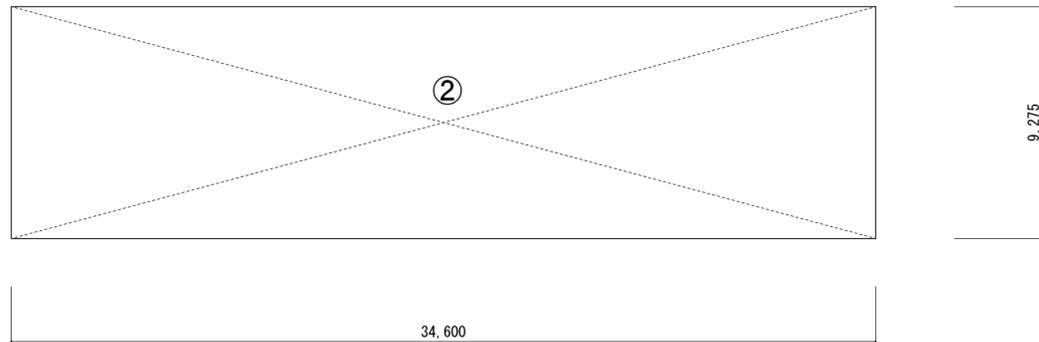

園舎 2 階床面積求積図 S=1:200

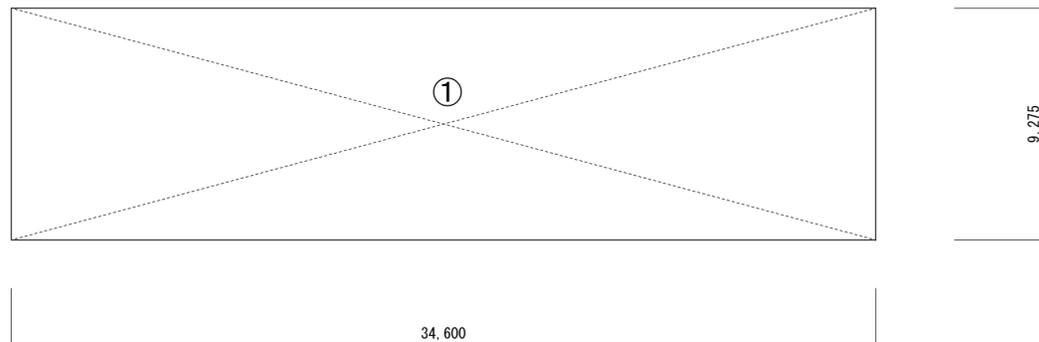

園舎 1 階床面積求積図 S=1:200


建築面積求積表		
記号	計算式	面積
①	34.60m × 9.275m	320.915
合計面積		320.915
建築面積		320.92㎡

1 階床面積求積表		
記号	計算式	面積
①	34.60m × 9.275m	320.915
合計面積		320.915
1 階床面積		320.92㎡


2 階床面積求積表		
記号	計算式	面積
②	34.60m × 9.275m	320.915
合計面積		320.915
1 階床面積		320.92㎡

延べ面積求積表	
計算式	面積
1 階床面積 + 2 階床面積	
320.92 + 320.92	641.84
延べ面積	641.84㎡

内部仕上表														注1. メーカー、品番等は同等以上とする。 注2. 内装仕上建材は、F☆☆☆☆製品を選定する事。又天井下地材は、F☆☆☆☆以上とする。				
階	室名	内装制限	床			巾木			腰壁			壁			天井		備考	
			下地	仕上	床の高さ	下地	仕上	下地	仕上	下地	仕上	下地	仕上	下地	仕上	廻縁		天井高
1階	保育室		フローリング貼 t=15	サークルライン	±0	ソフト巾木	H=60			LGS	ビニルクロス貼り		LGS	化粧PB t=9.5	VNL	2,800	カーテンレール・暗幕カーテン ホワイトボード 3200×910 背面棚(木製) W×H×D=550×200×400 44人分 前面収納棚(木製) W×H×D=2400×1100×600 教師用収納棚(木製) 1200×1100×600 側面棚(木製) W×H×D=1800×1100×400 2台 掃除用具入れ(木製) W×H×D=600×1800×450	
			土間コンクリート t=150										PB t=12.5					
	廊下		防滑性ビニル床シート貼 t=2.5		±0	ソフト巾木	H=60			LGS	ビニルクロス貼り		LGS	化粧PB t=9.5	VNL	2,800		壁掛けフック 80人分×2ヶ所 ステンレス製手洗い 2ヶ所 ステンレス製掃除流し 1ヶ所 下足箱(木製) W×H×D=3000×1200×350(60人分)
			土間コンクリート t=150										PB t=12.5					
	トイレ1		防滑性ビニル床シート貼 t=2.5		±0	ソフト巾木	H=60			LGS	メラミン化粧板貼り t=3		LGS	化粧PB t=9.5	VNL	2,400		シャワーカーテン・カーテンレール
			土間コンクリート t=150										耐水合板 t=12.5+12.5 (手洗い廻りはメラミン化粧板貼り)					
	多目的室		ビニル床シート貼 t=2		±0	ソフト巾木	H=60			LGS	ビニルクロス貼り		LGS	化粧PB t=9.5	VNL	2,800		スライディングドア W=1350
			土間コンクリート t=150										PB t=12.5					
	トイレ2		防滑性ビニル床シート貼 t=2.5		±0	ソフト巾木	H=100			LGS	メラミン化粧板貼り t=3		LGS	化粧PB t=9.5	VNL	2,400		スライディングドア 有効開口W=850以上 おむつ台 洗面台
			土間コンクリート t=150										耐水合板 t=12.5+12.5					
2階	大保育室		フローリング貼 t=15		±0	ソフト巾木	H=60			LGS	ビニルクロス貼り			化粧PB t=9.5	VNL	2,800	スライディングドア W=1350 カーテンレール・暗幕カーテン	
			土間コンクリート t=80										PB t=12.5					
			デッキプレート t=1.6															
	廊下		防滑性ビニル床シート貼 t=2.5		±0	ソフト巾木	H=60			LGS	ビニルクロス貼り		LGS	化粧PB t=9.5	VNL	2,800	ステンレス製手洗い	
			土間コンクリート t=80										PB t=12.5					
			デッキプレート t=1.6										(手洗い廻りはメラミン化粧板貼り)					
	トイレ3		防滑性ビニル床シート貼 t=2.5		±0	ソフト巾木	H=60			LGS	メラミン化粧板貼り t=3		LGS	化粧PB t=9.5	VNL	2,400		
			土間コンクリート t=80										耐水合板 t=12.5+12.5					
			デッキプレート t=1.6															
	多目的室		ビニル床シート貼り t=2		±0	ソフト巾木	H=60			LGS	ビニルクロス貼り		LGS	化粧PB t=9.5	VNL	2,800	スライディングドア W=1350	
土間コンクリート t=80												PB t=9.5						
デッキプレート t=1.6																		
階段		防滑性ビニル床シート貼 t=2.5		±0	ソフト巾木	H=60			LGS	ビニルクロス貼り		LGS	化粧PB t=9.5	VNL		両側手摺 2段		
		デッキプレート6.5 t=2										PB t=12.5						
テラス		土間コンクリート(既設+新設)	モルタル塗り	±0									W	屋根改修:ホリカネ ネット波板仕上げ 【不燃仕様】		下足箱(木製) W×H×D=2400×1200×350(48人分) 2ヶ所 ステンレス製手洗い 2ヶ所		
		段鼻	タイル仕上															
凡例	1. 仕上略号 SOP : 合成樹脂調合ペイント塗 E x P : エポキシ樹脂系ペイント塗 VP : 塩化ビニル樹脂エナメル塗 MP : 多彩模様ペイント塗 EP : 酢酸ビニル樹脂系エマルジョン塗 FE : フタル酸樹脂系ペイント塗 AEP : 合成樹脂系エマルジョン塗 OS : オイルステン塗 CL : クリアラッカー塗 PB : 石膏ボード UE : ウレタン樹脂系ペイント塗 石綿板 : フレキシブルボード FR : フッ素樹脂系ペイント塗 ケイカル板 : 石綿セメントケイ酸カルシウム板					2. 下地略号 C : コンクリート A : ALC版 CB : コンクリートブロック MO : モルタル S : 鉄骨 LGS : 軽量鉄骨 W : 木軸			3. 内装制限 ◎ : 不燃(下地共) ○ : 不燃 △ : 準不燃 □ : 難燃			4. 防火材料リスト イ. PB t=12.5 不燃: NM-8619 リ. 不燃: NM- ロ. 化粧PB t=9.5 不燃: NM-8613 又. 石膏ボード(GB-R) t=9.5 準不燃: QM-9828 ハ. 岩綿吸音板 不燃: NM-8599 ル. 化粧PB t=9.5 準不燃: QM-9824 ニ. 繊維強化セメント板 不燃: NM-8576 ラ. 準不燃: QM- ホ. 化粧繊維強化セメント板 不燃: NM-8577 フ. 準不燃: QM- ヘ. 繊維混入ケイカル板 不燃: NM-8578 カ. 紙クロス+基材(不燃・準不燃) 準不燃: QM-9214 ト. 化粧繊維混入ケイカル板 不燃: NM-8579 ヨ. 布クロス+基材(不燃・準不燃) 準不燃: QM-9369 チ. 無機質壁紙+基材(不燃) 不燃: NM-9943 タ. ビニルクロス+基材(不燃・準不燃) 準不燃: QM-9477					5. その他 ☒ -- 天井点検口(特記無き限りアルミ製) 450*450 を示す。尚、防火区画貫通部には、必ず設ける事。 廻縁-- VNL : 塩化ビニル製 W : 木製 ALM : アルミ製 SUS : ステンレス製 ※床の高さは、基準FL±0とする。 ※特記無き限りGL工法は、防カビ剤入りとする。	
特記事項									課長	担当課長	係長	担当	製作年月日	工事名称 明石市立山手幼稚園施設整備業務委託	内	4		
													製年月日	図面名称 内部仕上表	縮尺	全業		
													R6年 1月 日			10		

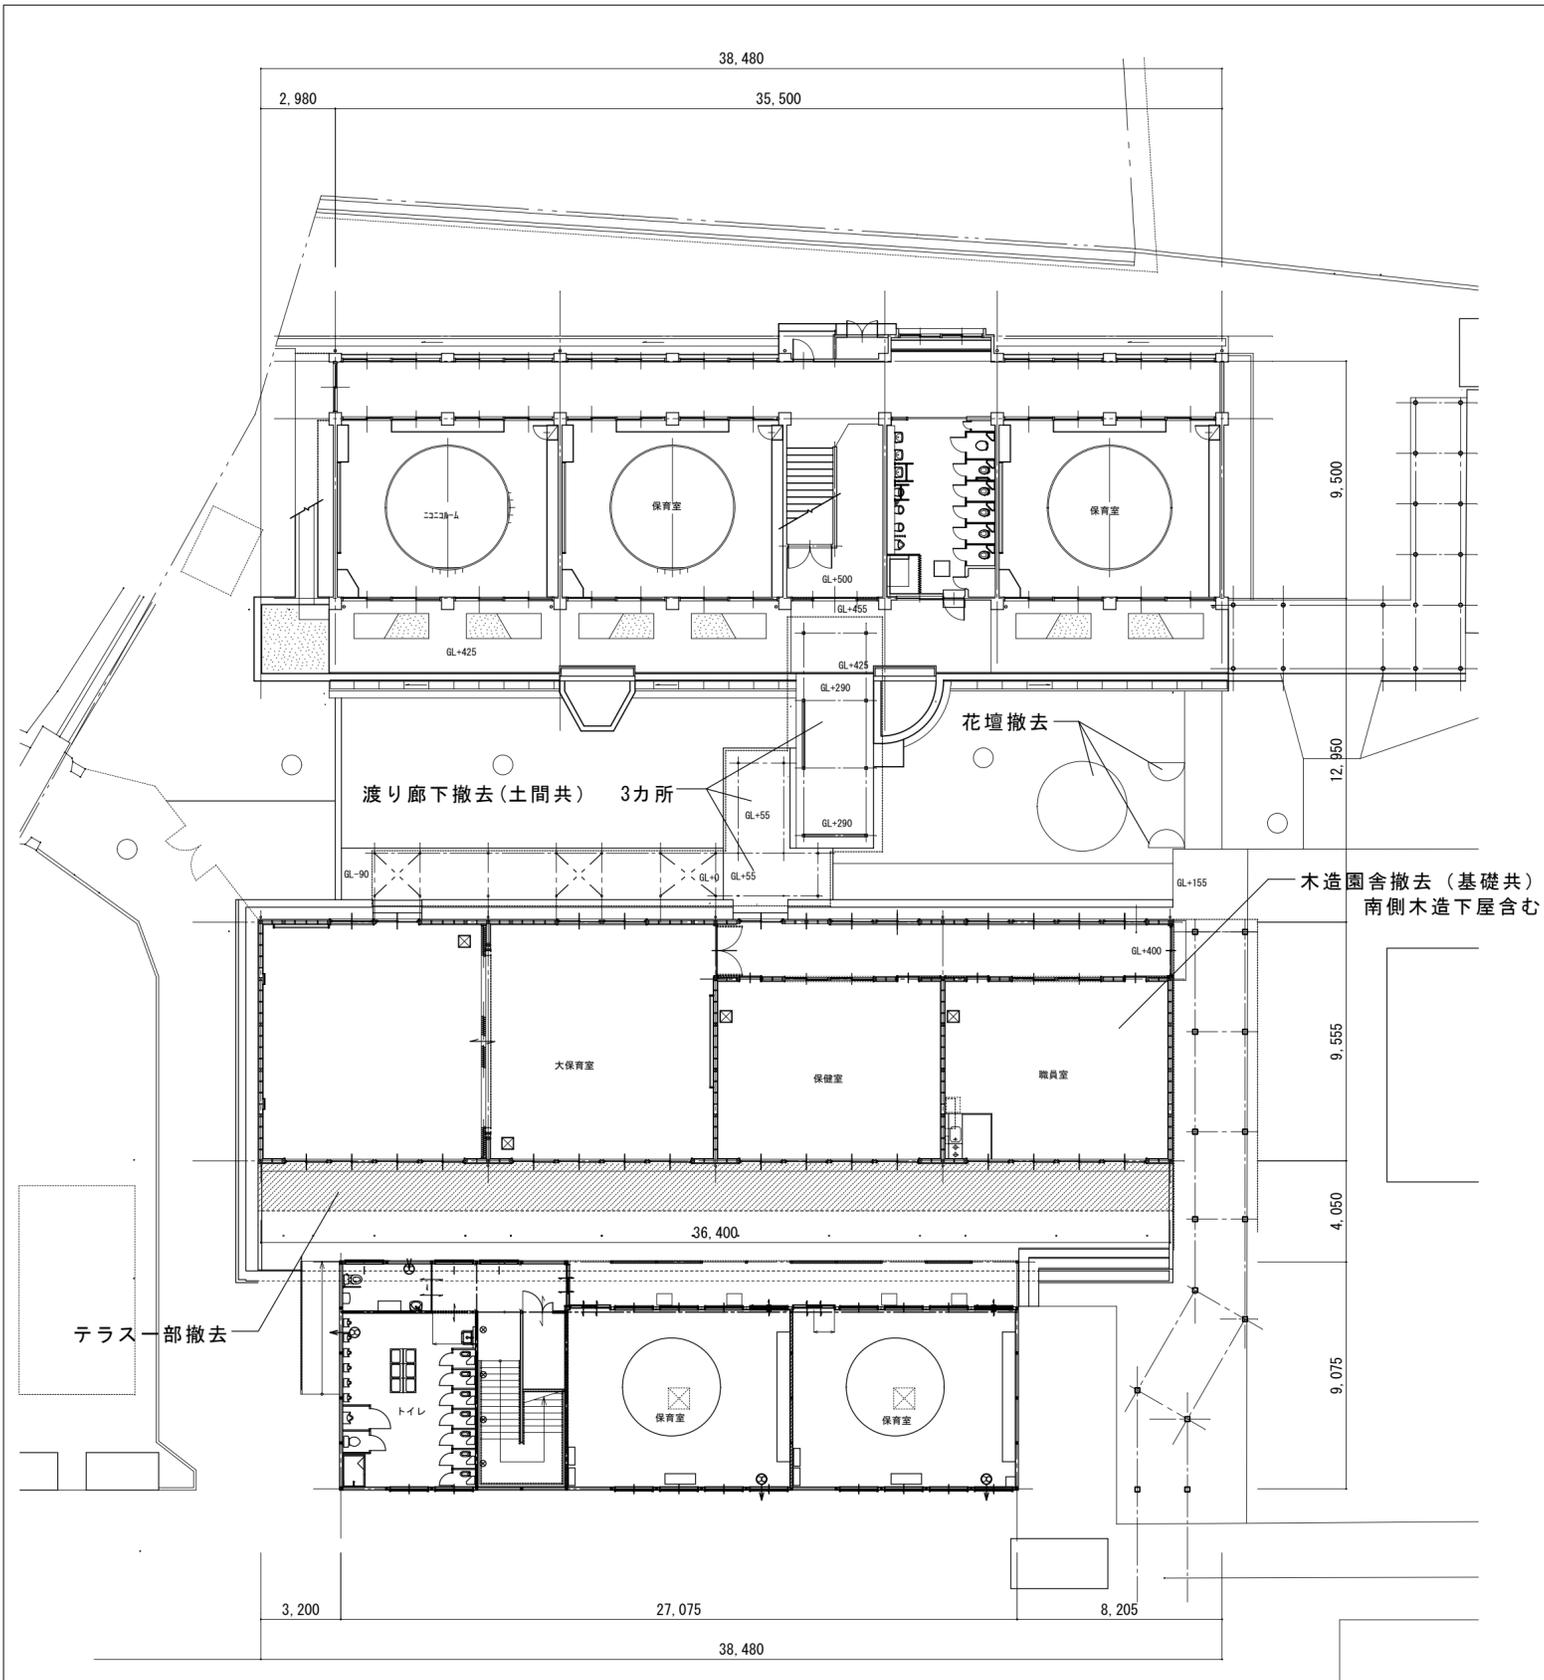

既設配置図兼1階平面図 1/200

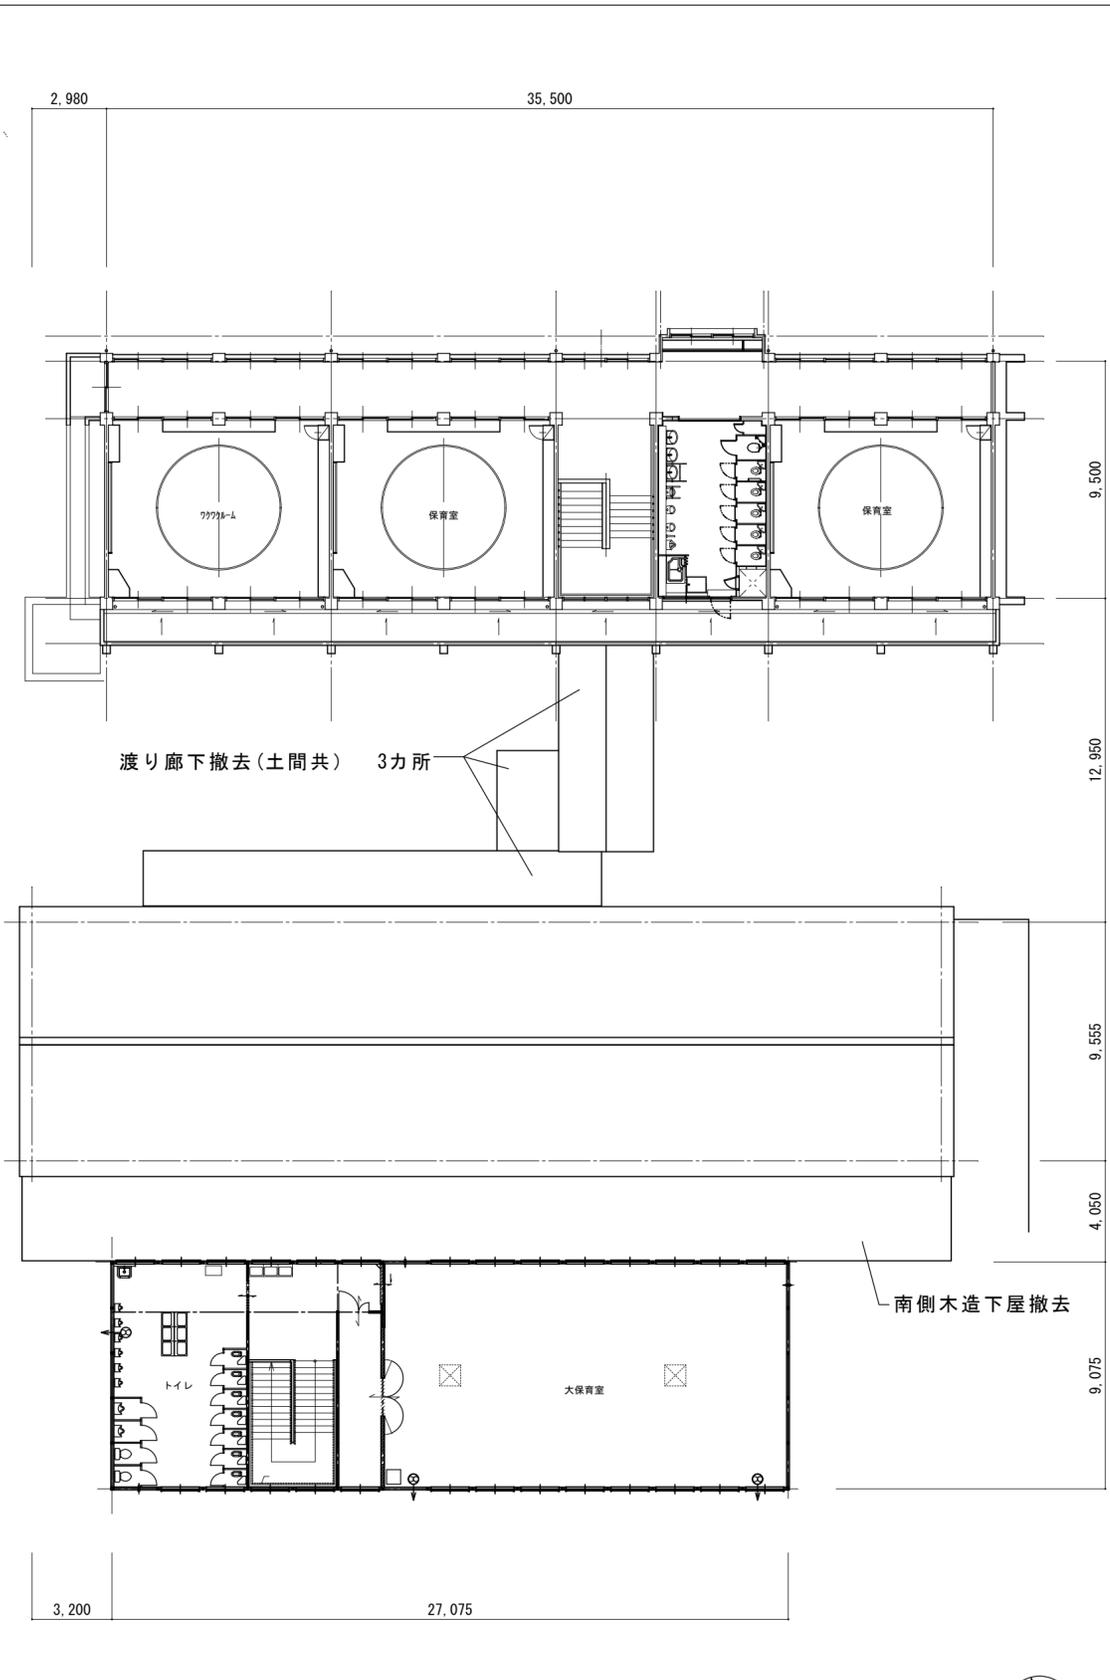


既設2階平面図 1/200




特記事項				課長	担当課長	係長	担当	製作年月日 R6年 1月 日	工事名称 明石市立山手幼稚園施設整備業務委託	内 5
	管理	照査	設計						図面名称 既設配置図兼平面図	縮尺 1/200

明石市こども局こども育成室

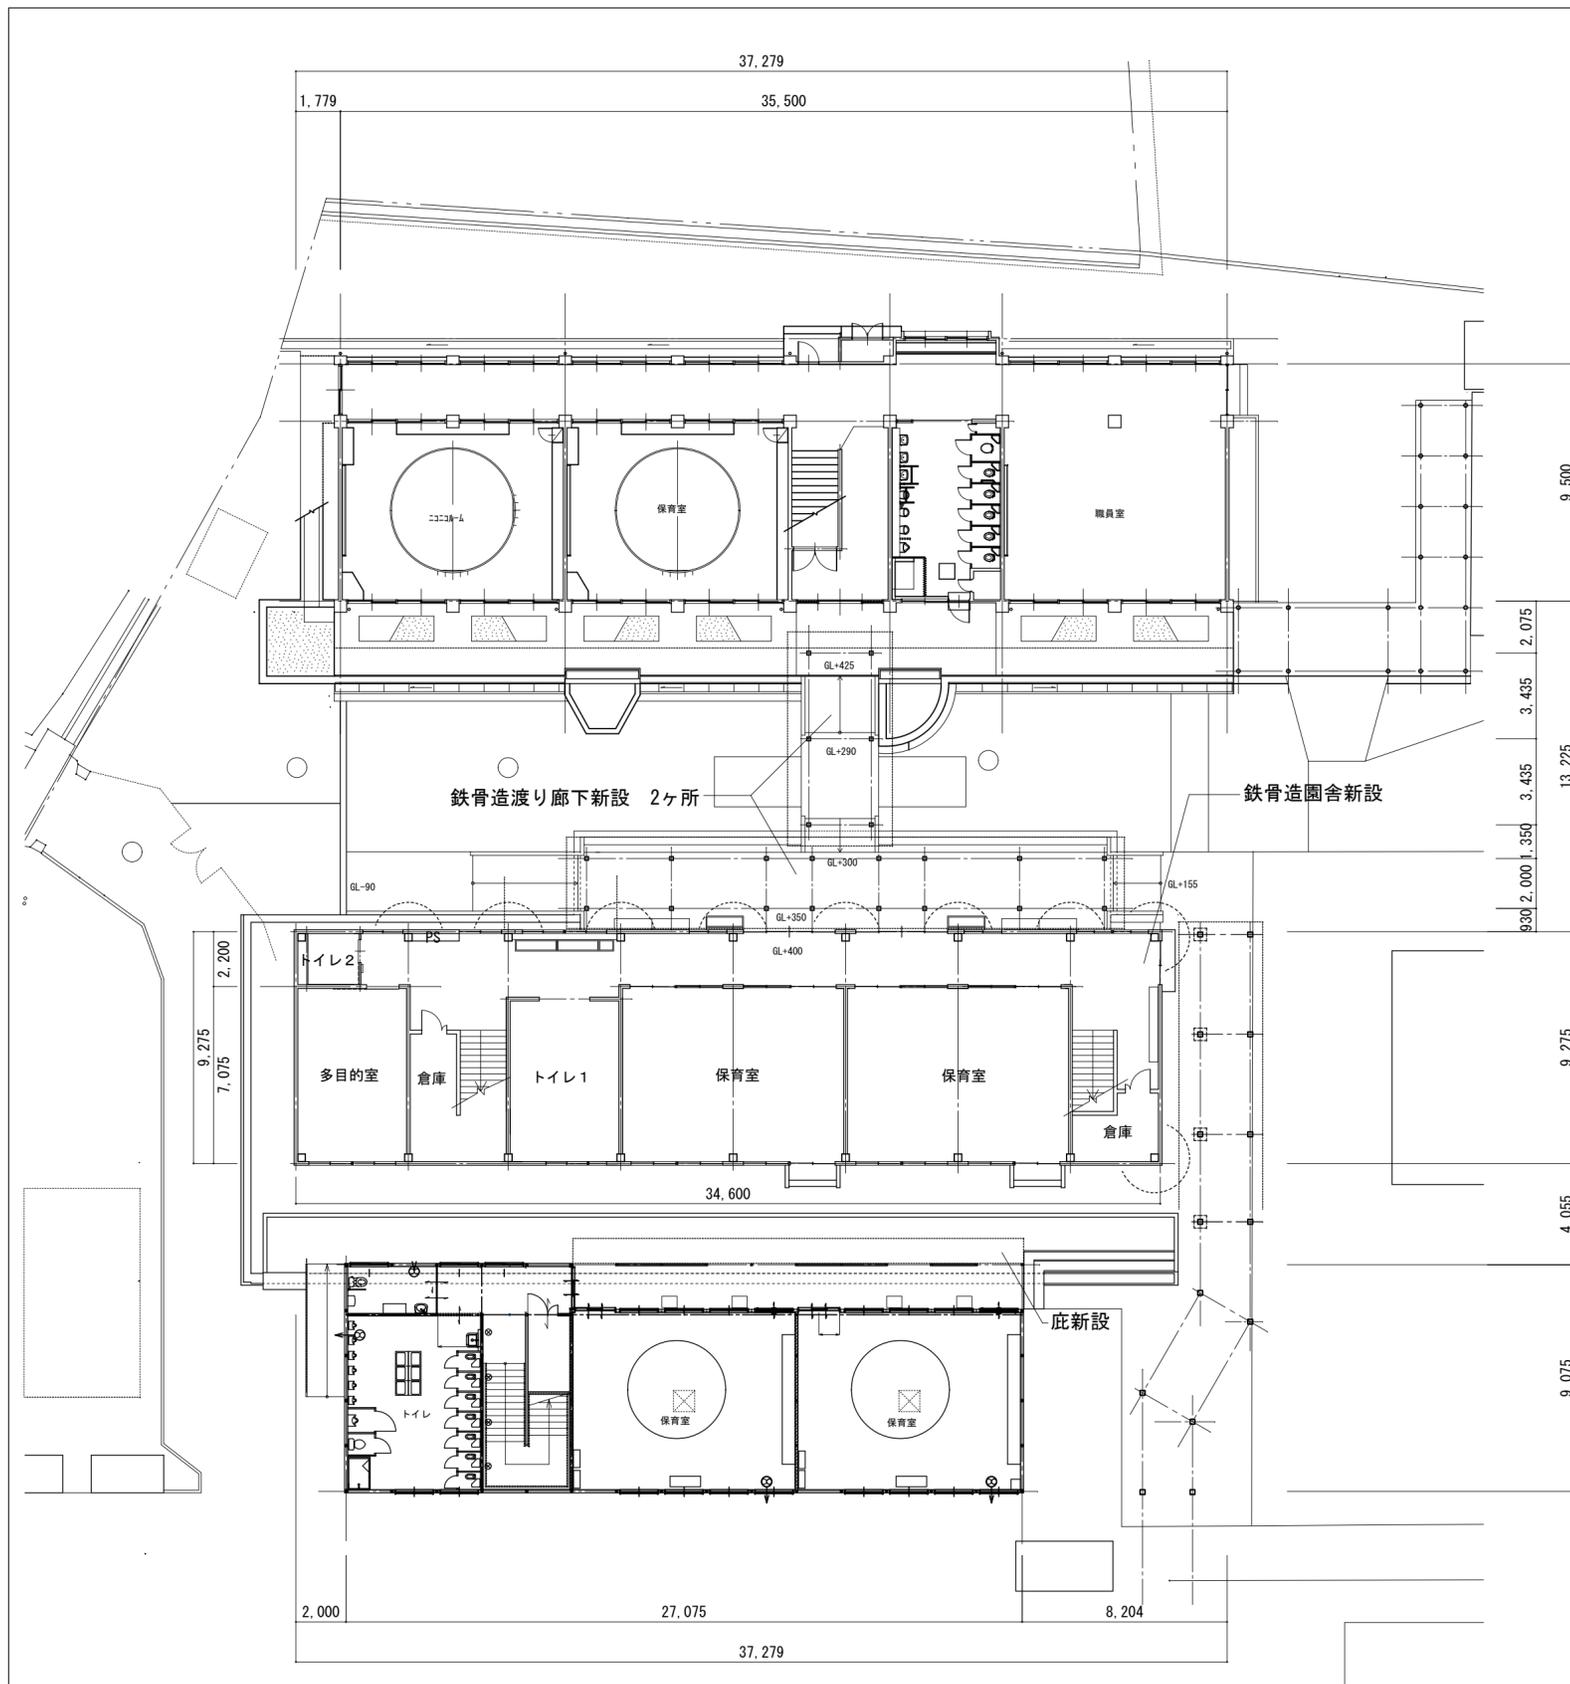


配置図兼1階平面図 1/200

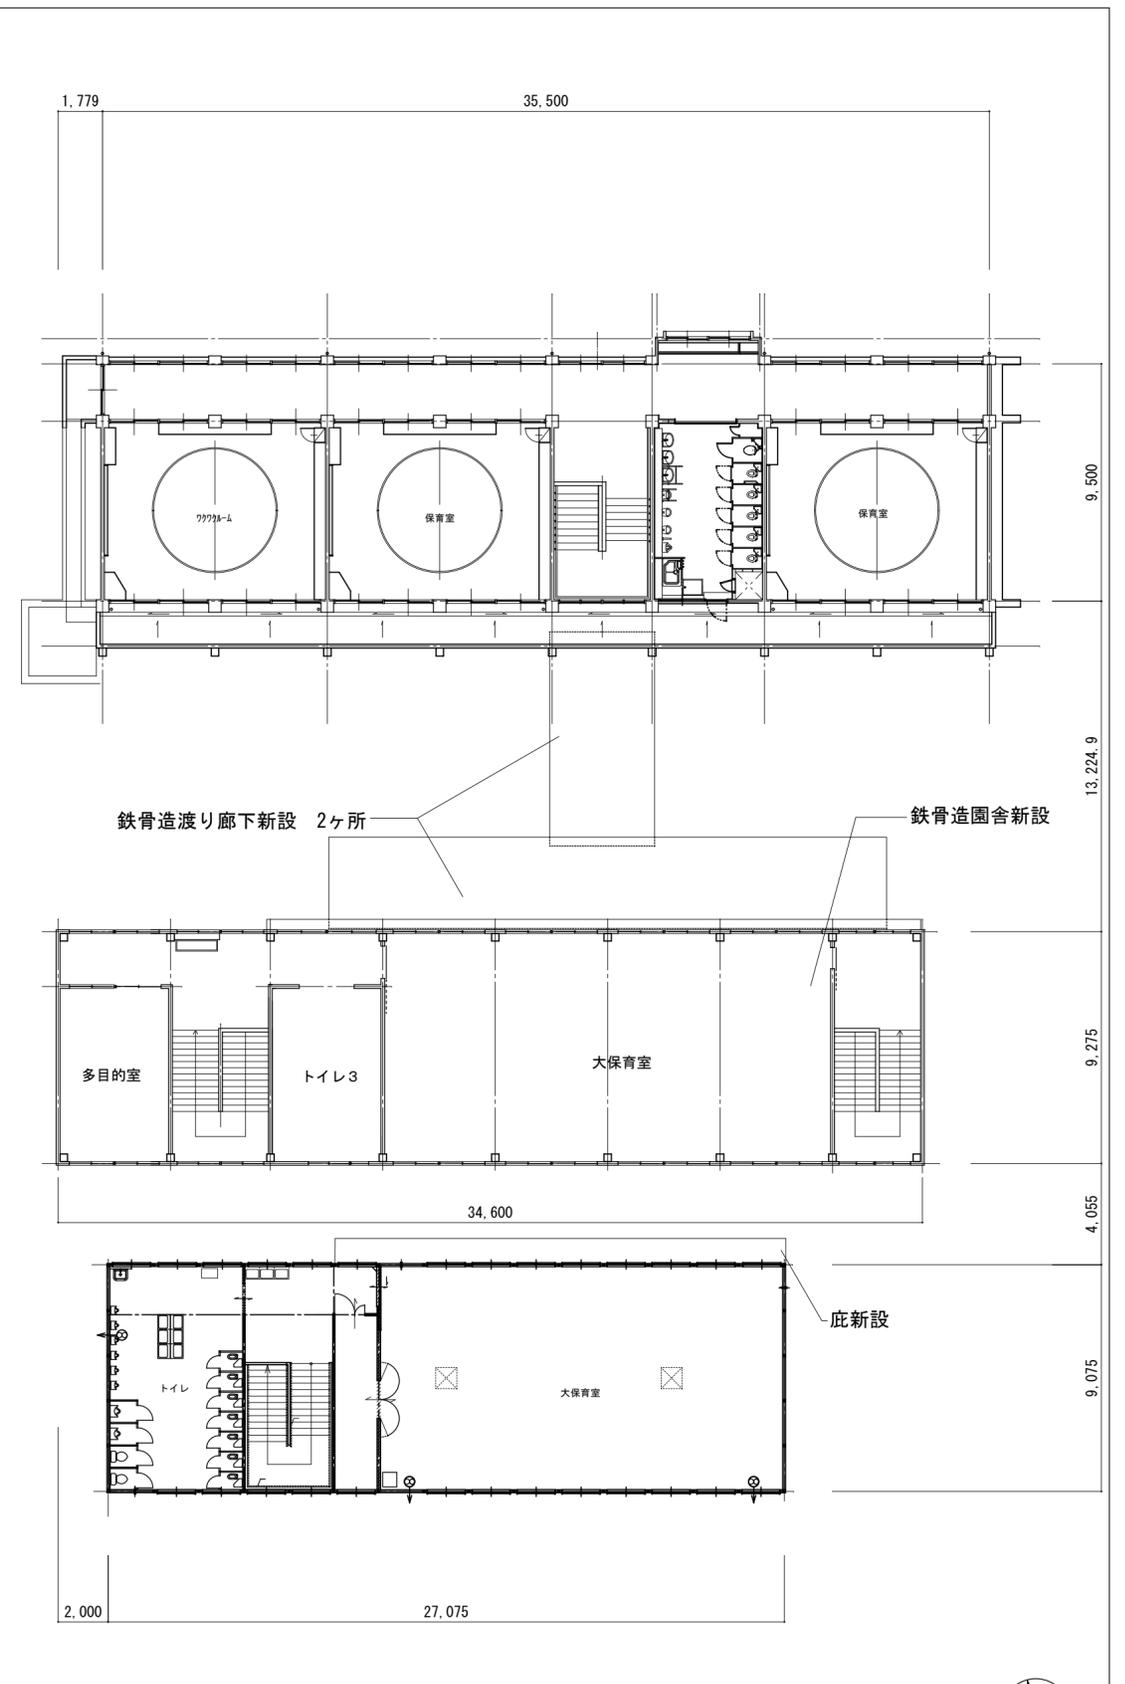

2階平面図 1/200


特記事項	・	課長	担当課長	係長	指	製作年月日	工事名称	内
	・					R6年 1月 日	明石市立山手幼稚園施設整備業務委託	6
	・	管理	照査	設計	明石市こども局こども育成室			全業
	・						図面名称	10
							配置図兼平面図	
							縮尺	
							1/200	



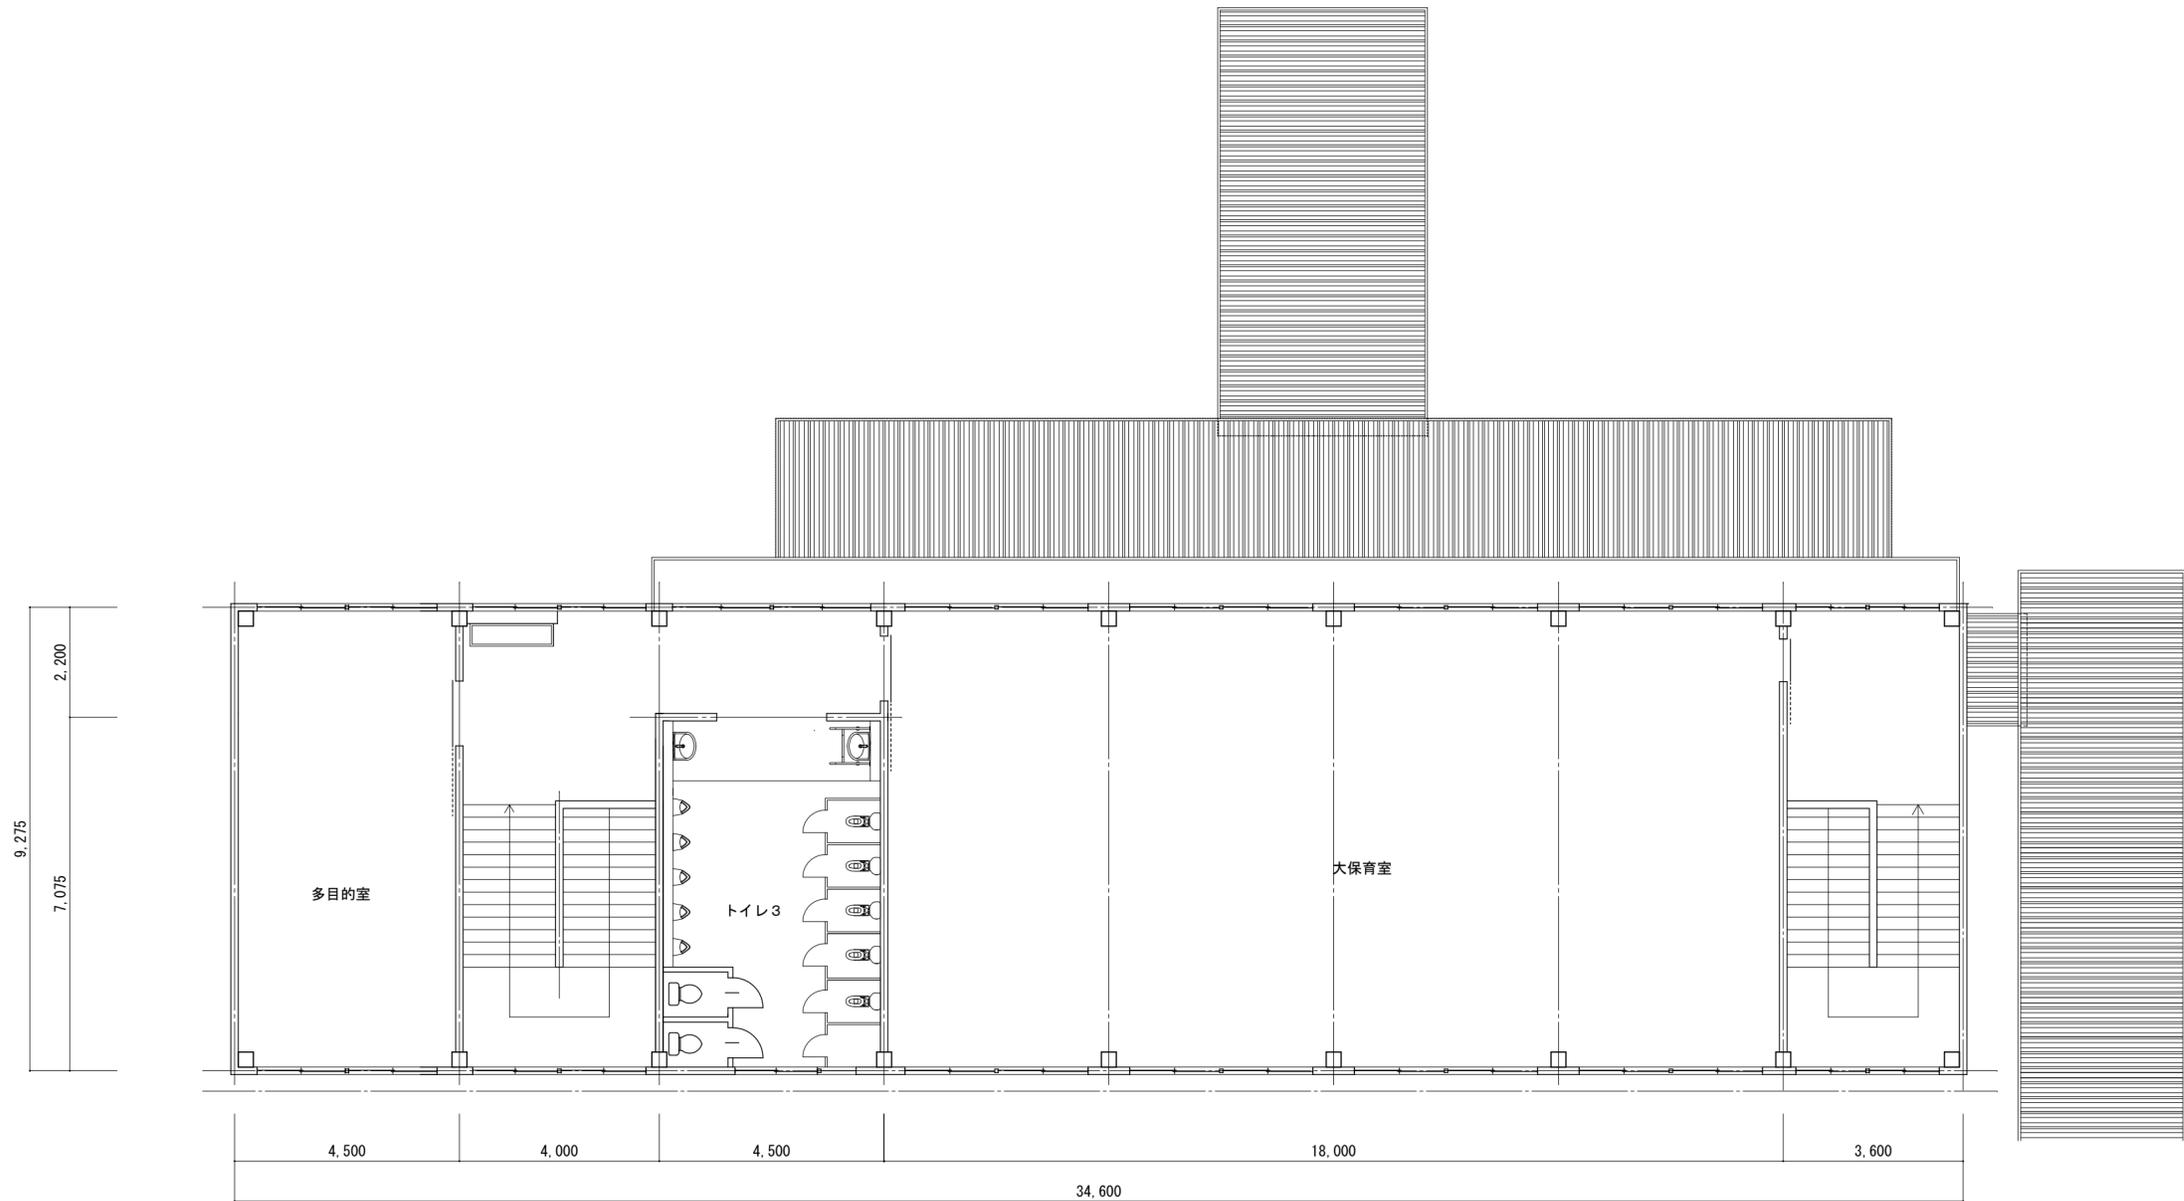

2階平面図 1/100


特記事項		課長	担当課長	保長	担当	製作年月日	工事名称 明石市立山手幼稚園園舎改築等の安全な事業提案及び実施業務委託	内	8
		管理	照査	設計		R6年 1月 日	図面名称 2階平面図	縮尺	全業
		明石市こども局こども育成室						1/100	10

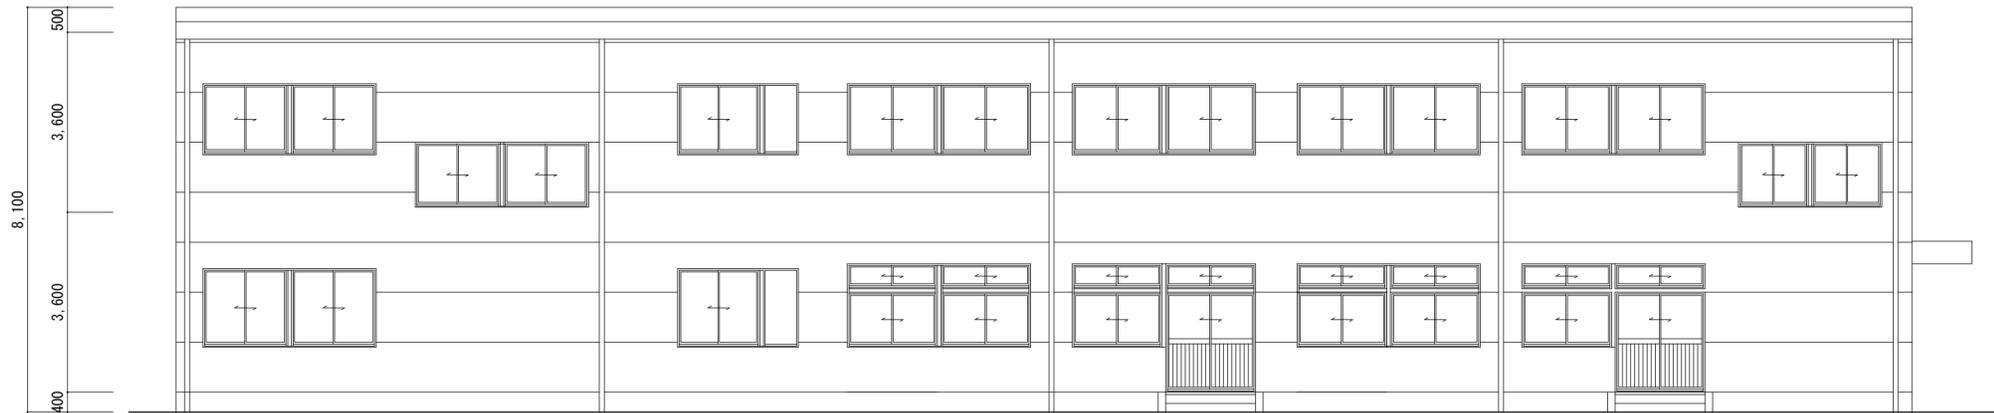

南側立面図 1/100





北側立面図 1/100

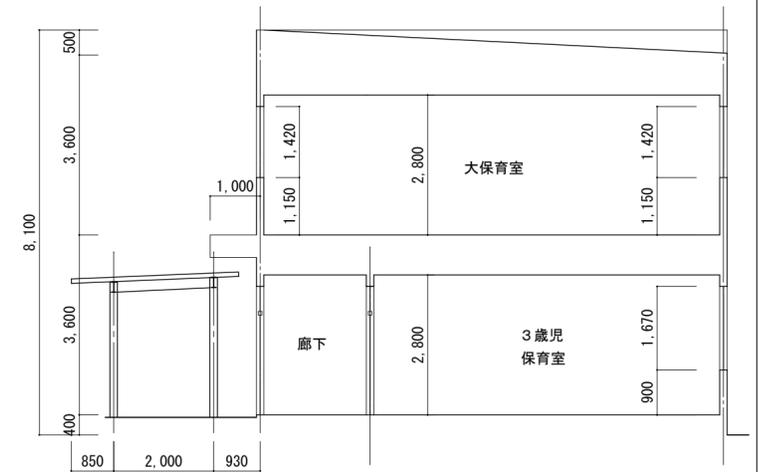

断面図 1/100

特記事項		課長	担当課長	係長	担当	製作年月日	工事名称	内
						R6年 1月 日	明石市立山手幼稚園施設整備業務委託	9
	管理	照査	設計	明石市こども局こども育成室			図面名称	全業
							立面図、断面図	10
							縮尺	
							1/100	

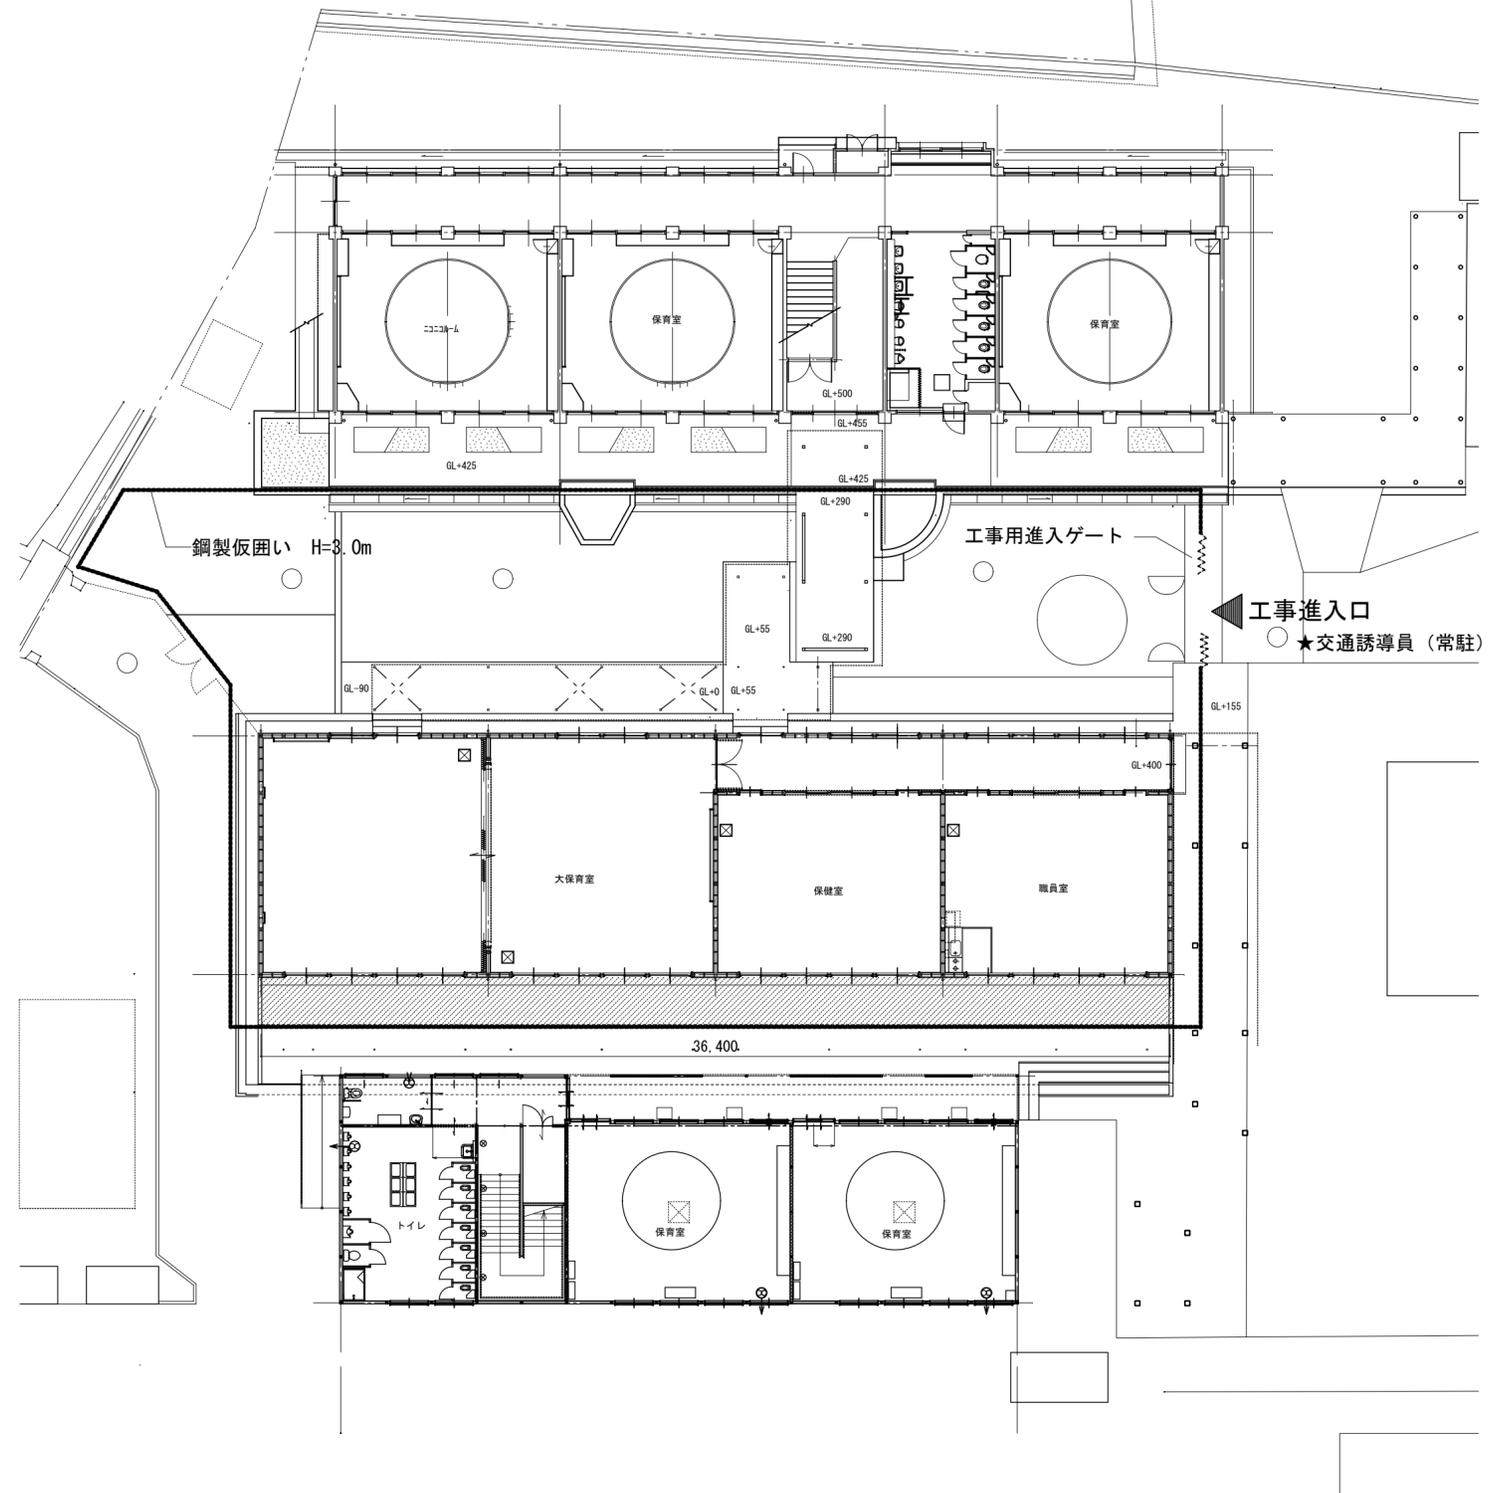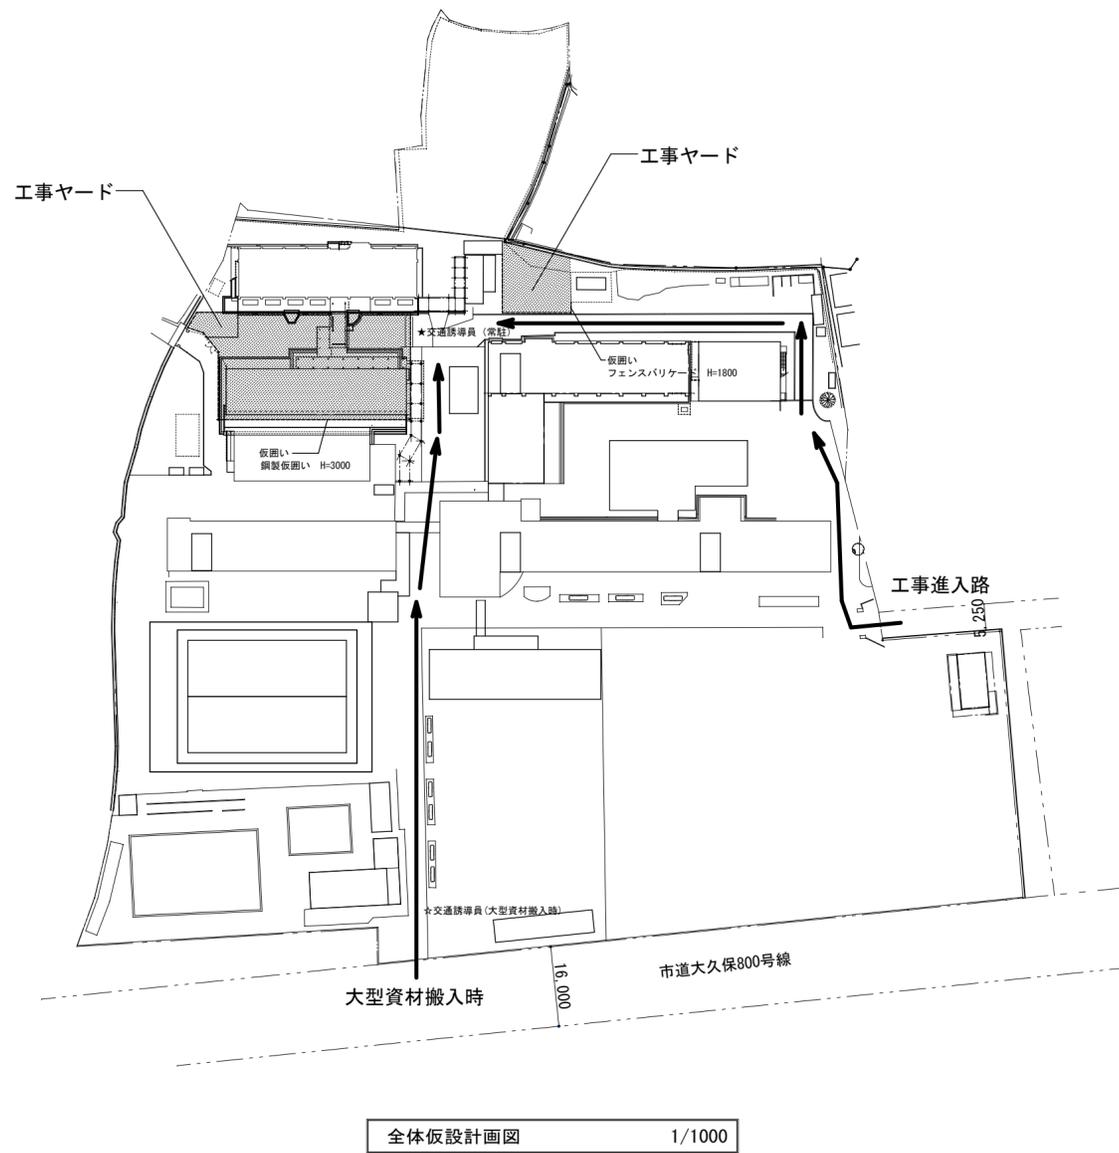

特記事項	・	課長	担当課長	係長	担当	製作年月日	工事名称 明石市立山手幼稚園施設整備業務委託	内	10
	・	管理	照査	設計		R6年 1月 日	図面名称 仮設計画図	縮尺	全業
	・							1/200、1/1000	10
	・	明石市こども局こども育成室							