


1階平面図

CADコード 03-09|1-124

工事名称	ふれあいの里「中崎」	図面番号	1階平面図
縮尺	1/100	ページ	11
図面名称	ふれあいの里「中崎」	図面番号	1階平面図
縮尺	1/100	ページ	11



位置図

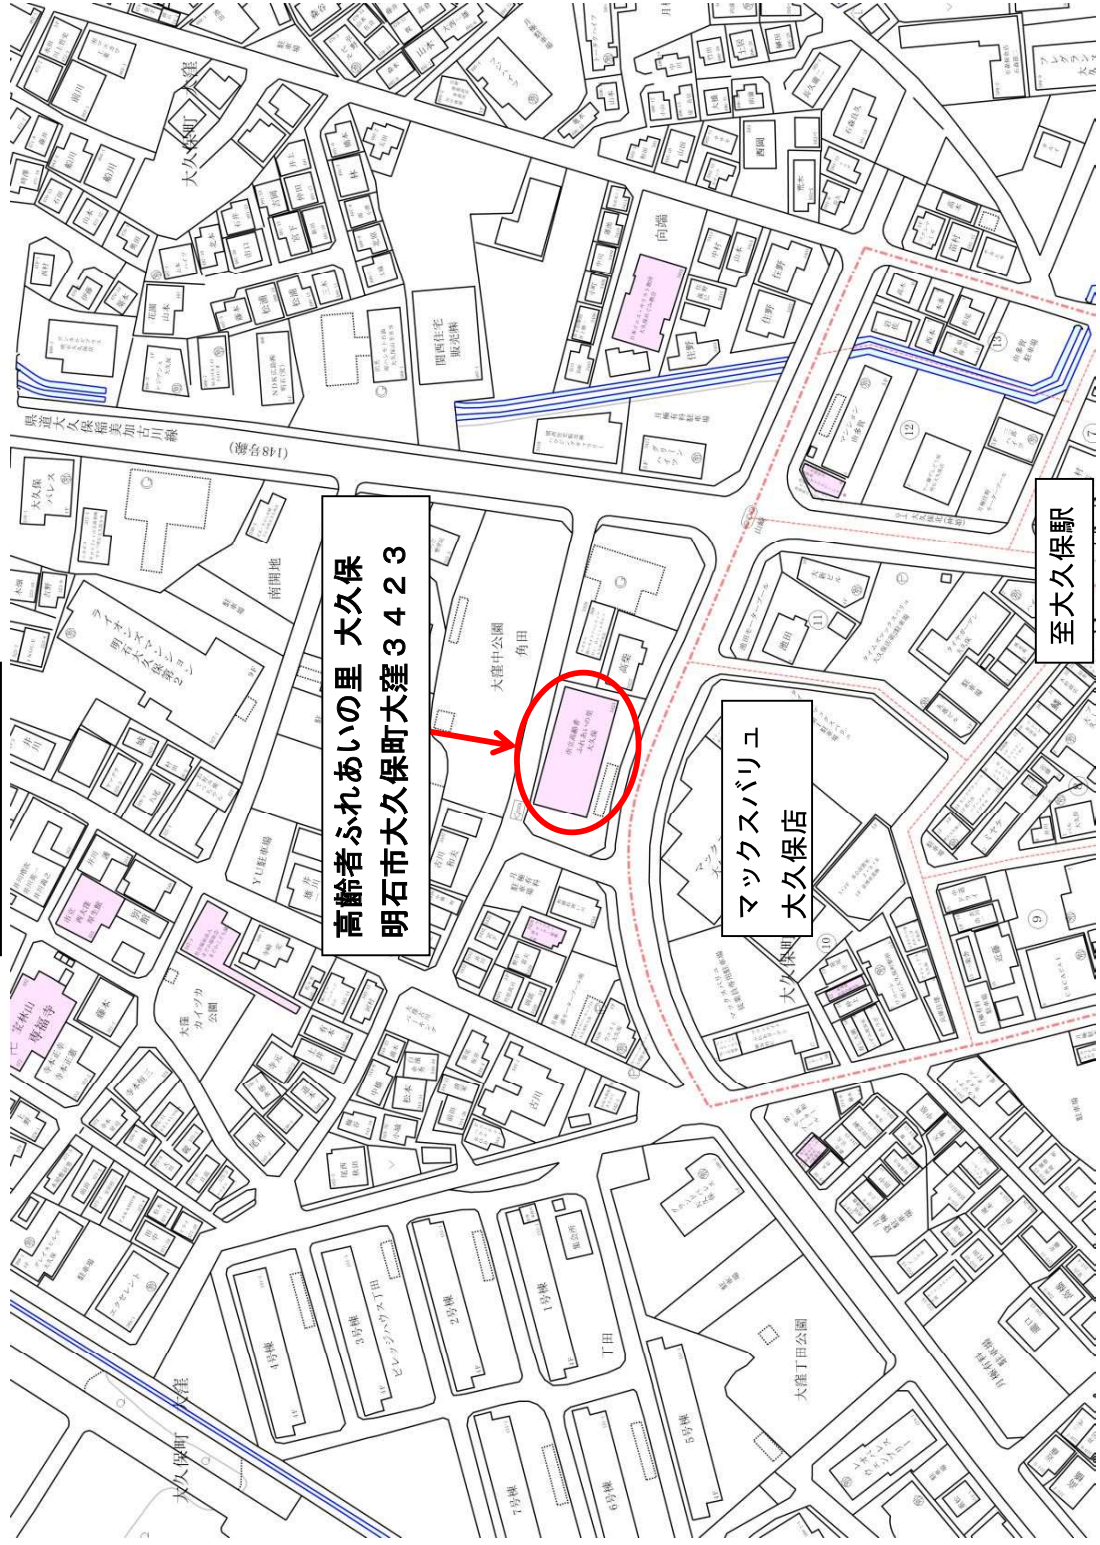

高齢者ふれあいの里 大久保
明石市大久保町大窪3423

マックスバリュ
大久保店

至大久保駅

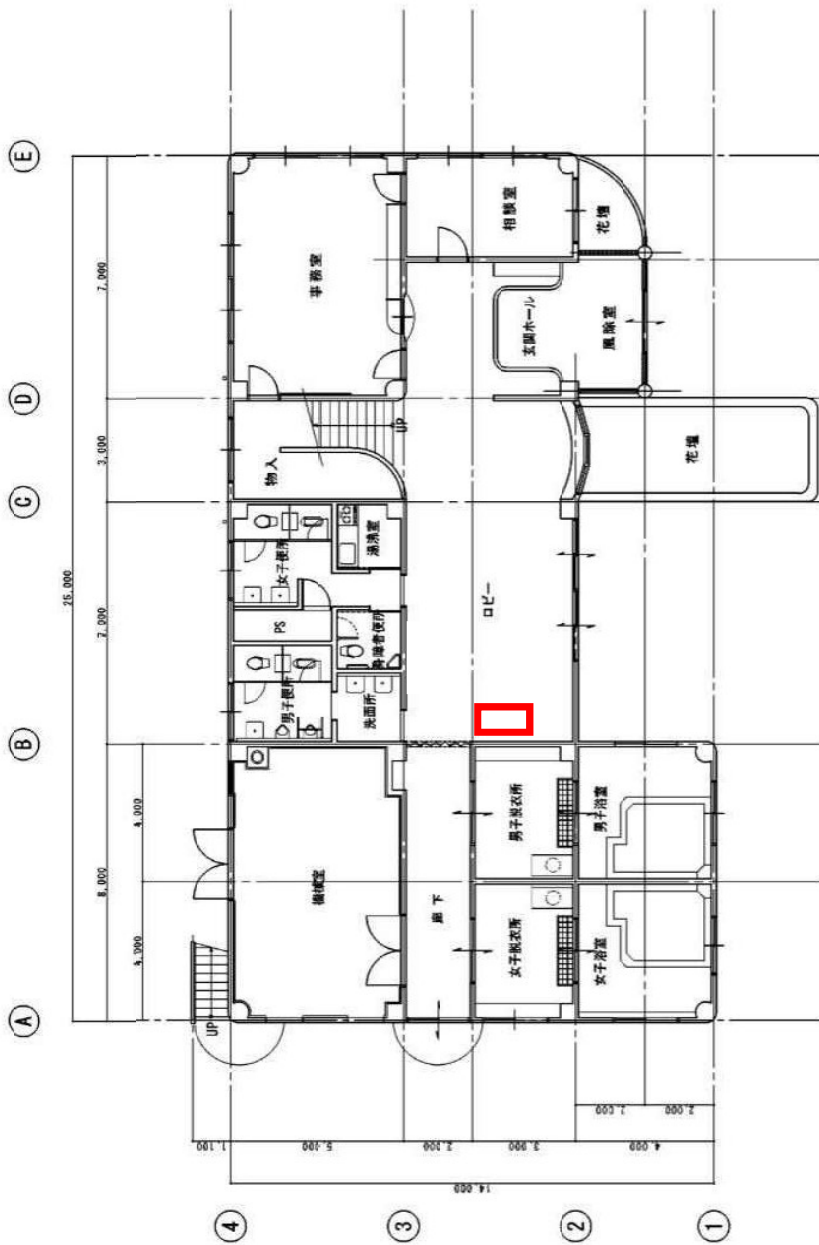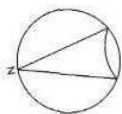

CADコード F-03-155-198

工事名称 ふれあいの聖集住


図面名称 1階平面図

縮尺 1/100

ページ 7

冊 1

位置図

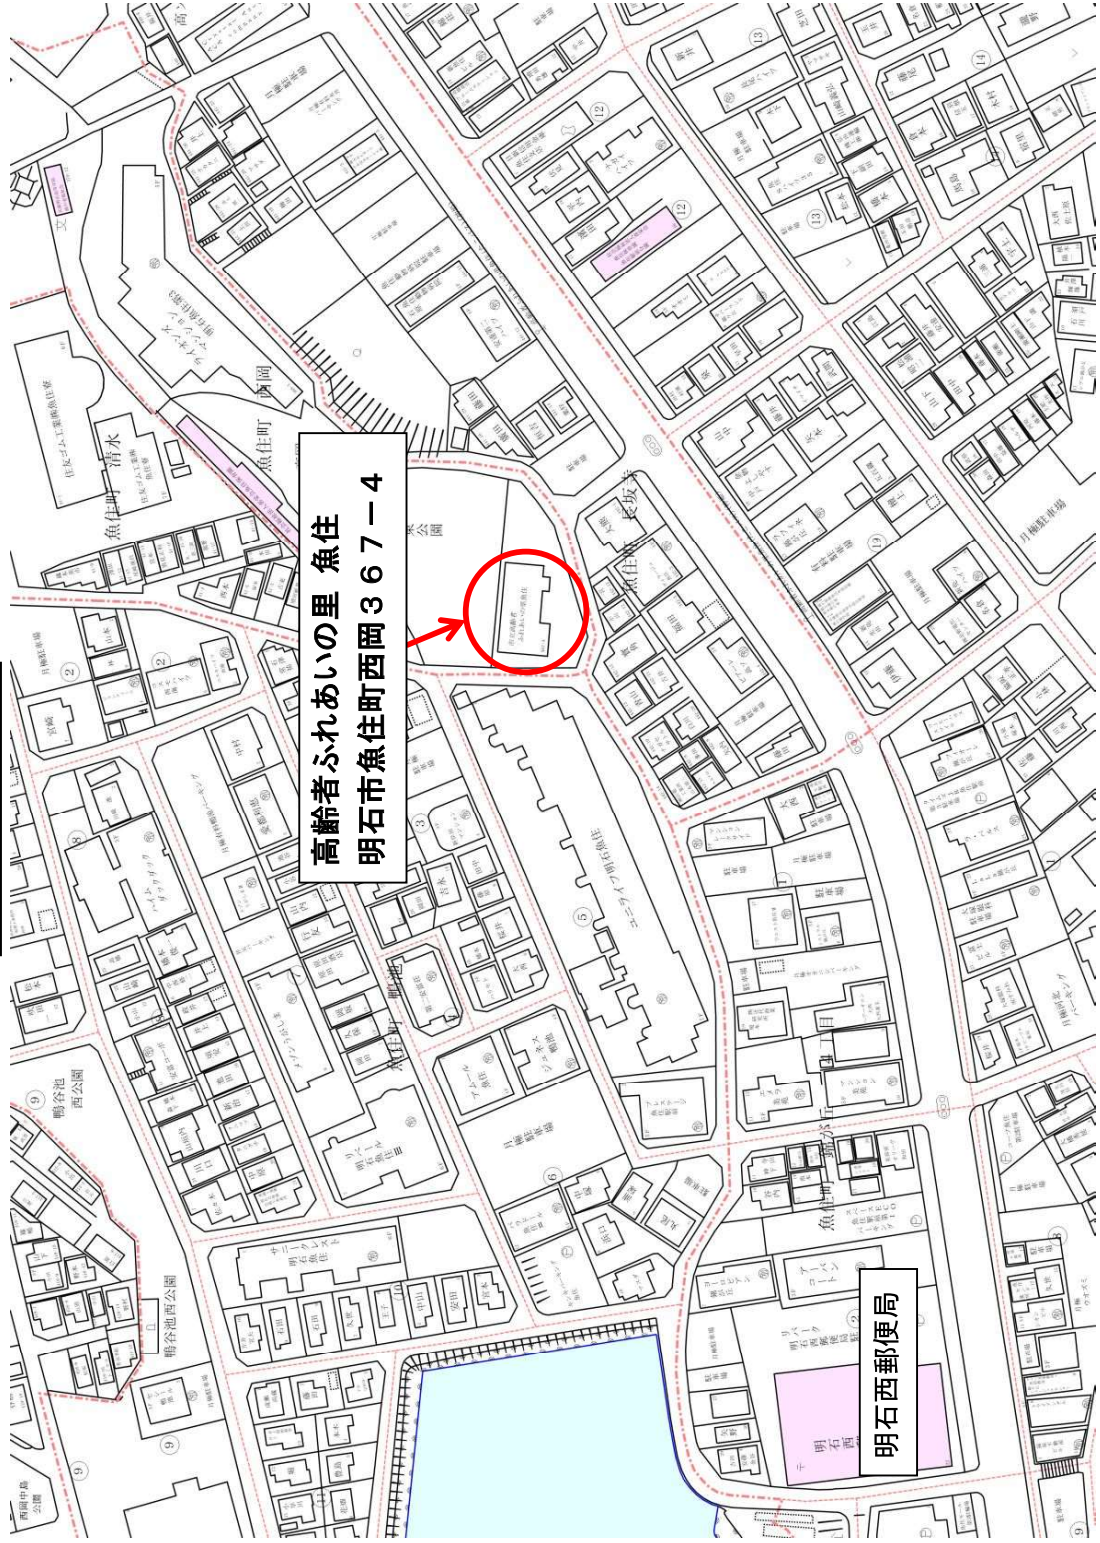

高齡者ふれあいの里 魚住
明石市魚住町西岡367-4

明石西郵便局



CAJコード 03-111-145

工事名称	ふれあいの里・二見	内	1
図面名称	1階平面図	縮尺	1/100
		金庫	7

位置図

