
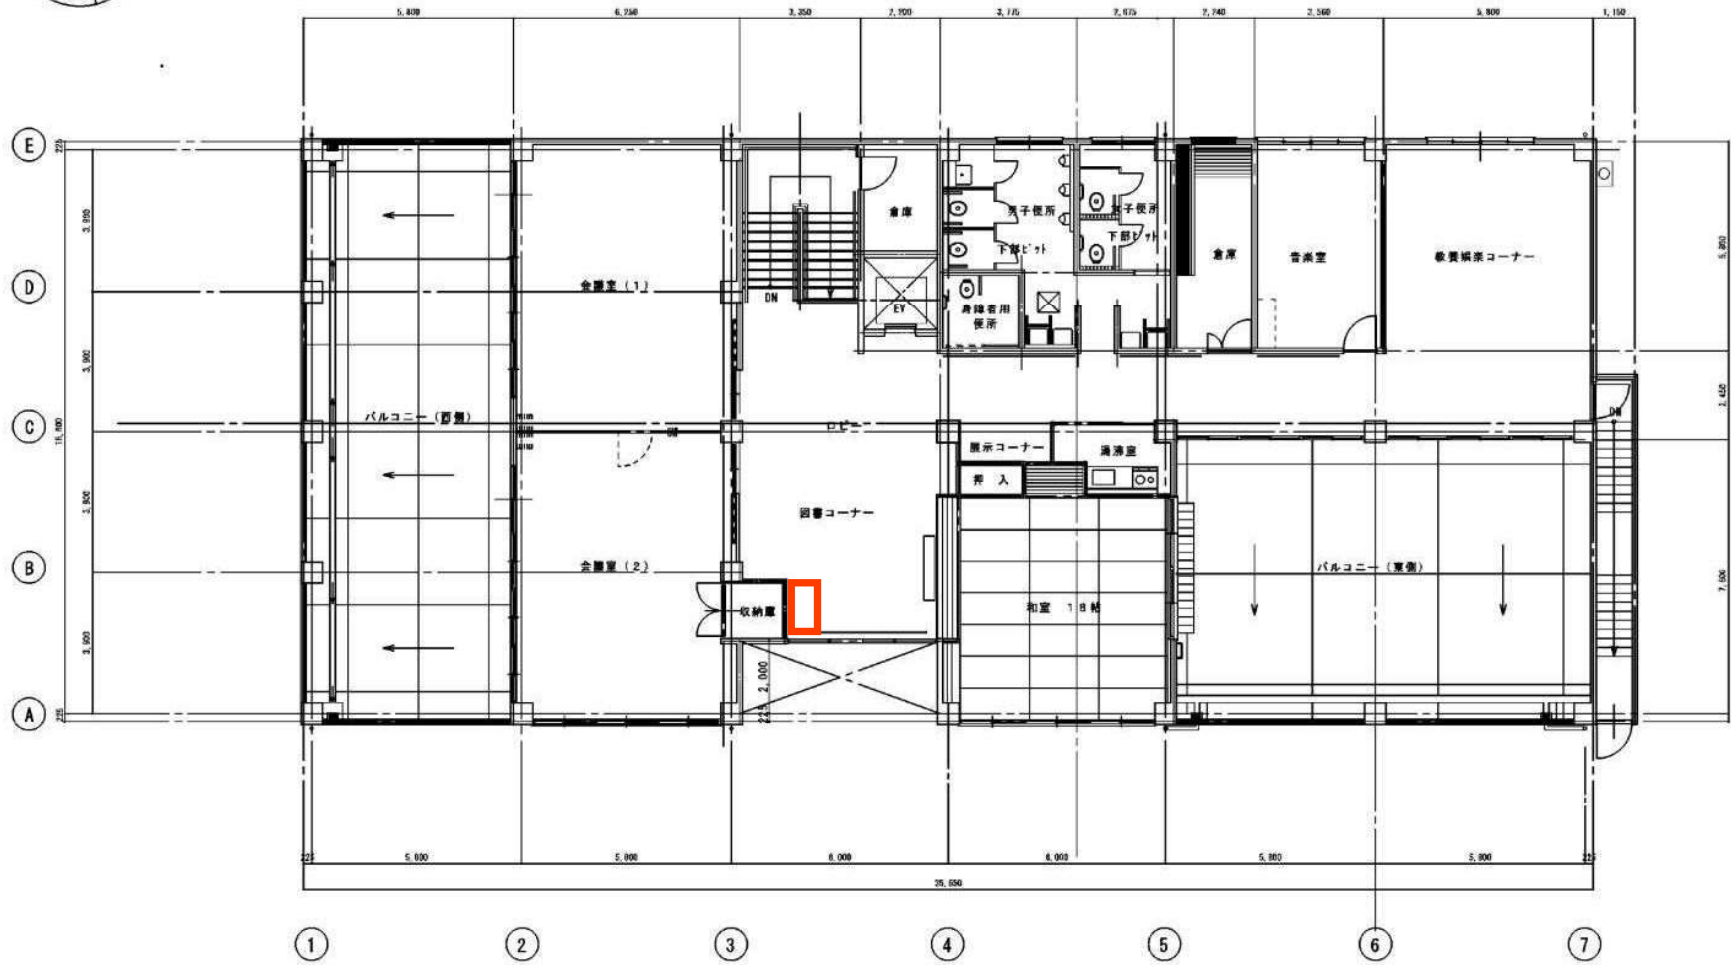


1階平面図

CADコード 03-091-124



| | | | |
|------|------------|----|-------|
| 工事名称 | ふれあいの里「中崎」 | 内 | A-1 |
| 図面名称 | 1階平面図 | 縮尺 | 1/100 |
| | | 全葉 | 11 |

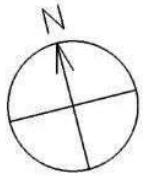

2 階 平 面 図


CADコード 03-145-186

| | | | |
|------|-------------|----|-------|
| 工事名称 | ふれあいの里. 大久保 | 内 | 2 |
| | 2 階 平 面 図 | 縮尺 | 1/100 |
| | | 全葉 | 6 |

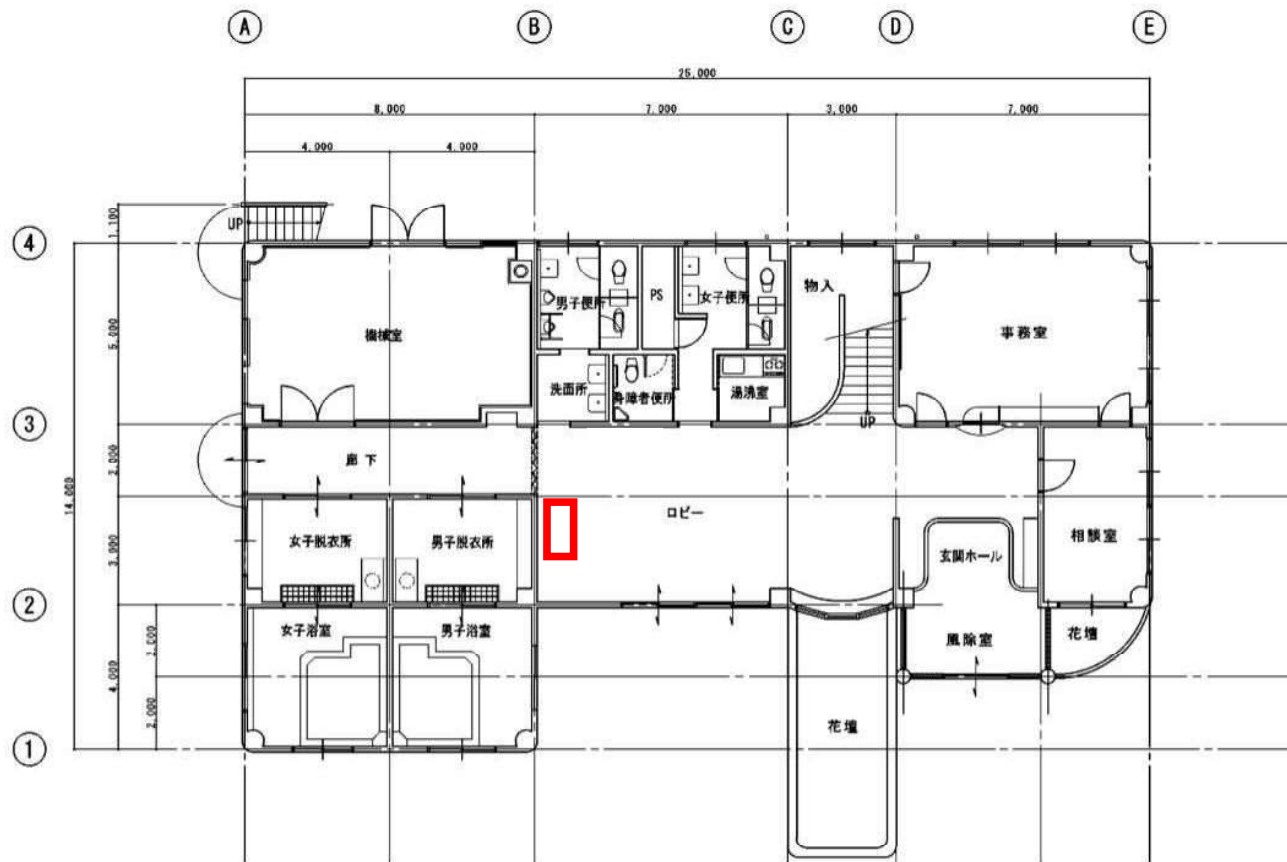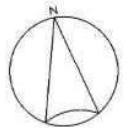

CADコード 03-155-198

| | | | |
|------|----------|----|-------|
| 工事名称 | ふれあいの里魚住 | 内 | 1 |
| 図面名称 | 1階 平面図 | 縮尺 | 1/100 |
| | | 全葉 | 7 |

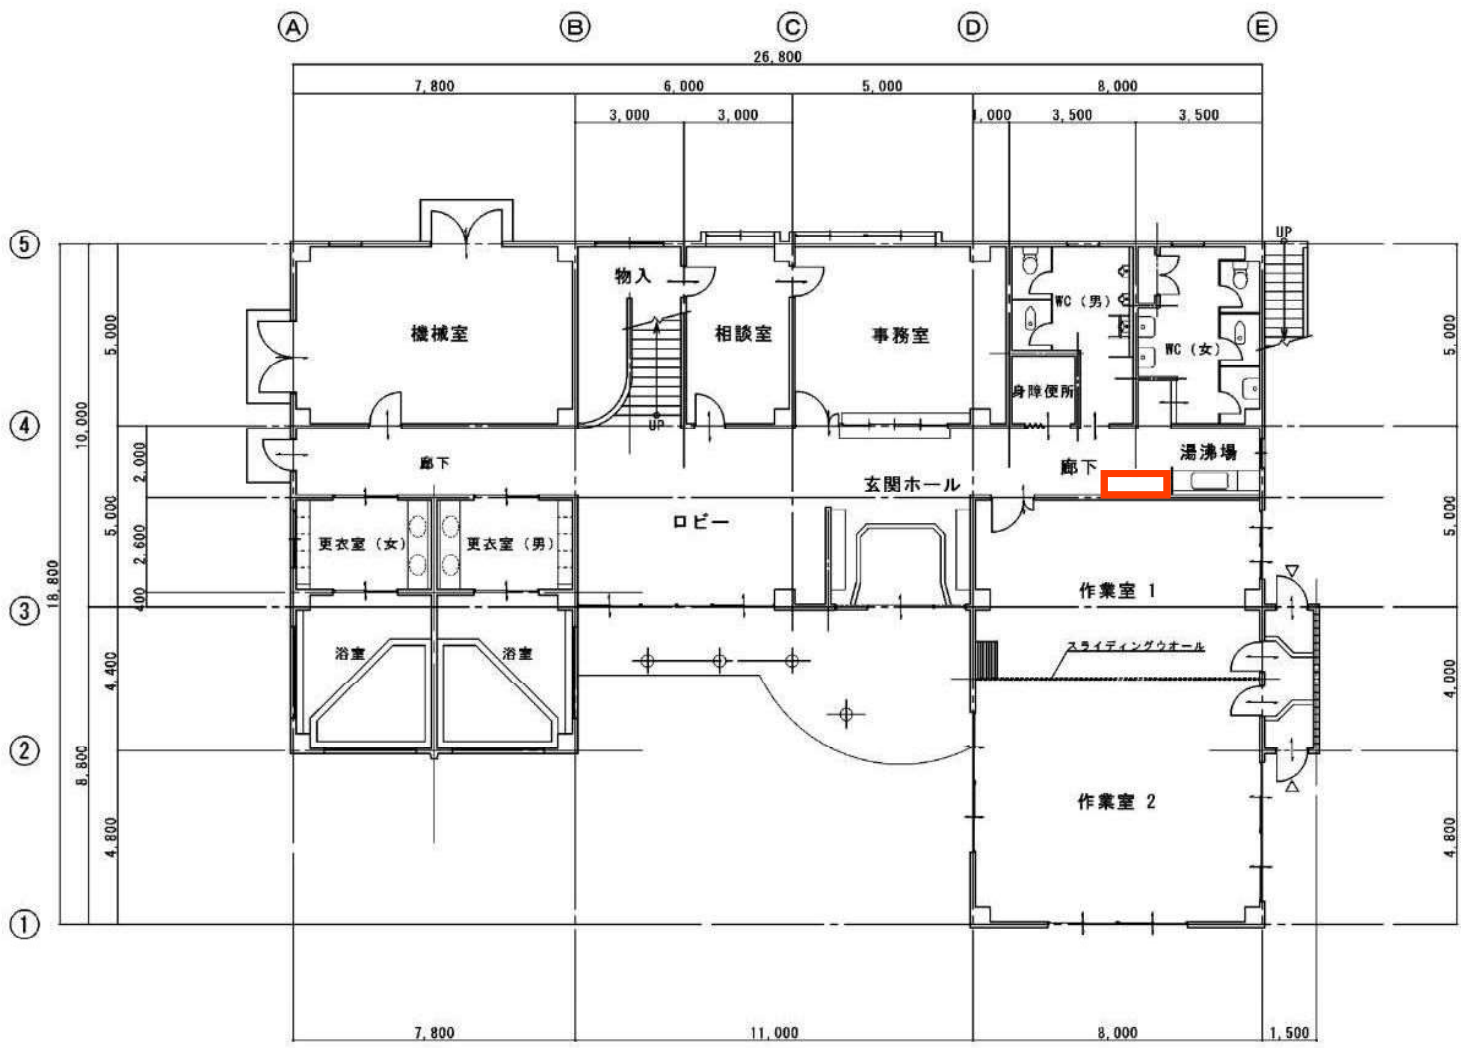

CADコード 03-111-145

| | | | |
|------|-----------|----|-------|
| 工事名称 | ふれあいの里・二見 | 内 | 1 |
| 図面名称 | 1階平面図 | 縮尺 | 1/100 |
| | | 全葉 | 7 |