


大久保浄化センター 一般平面図

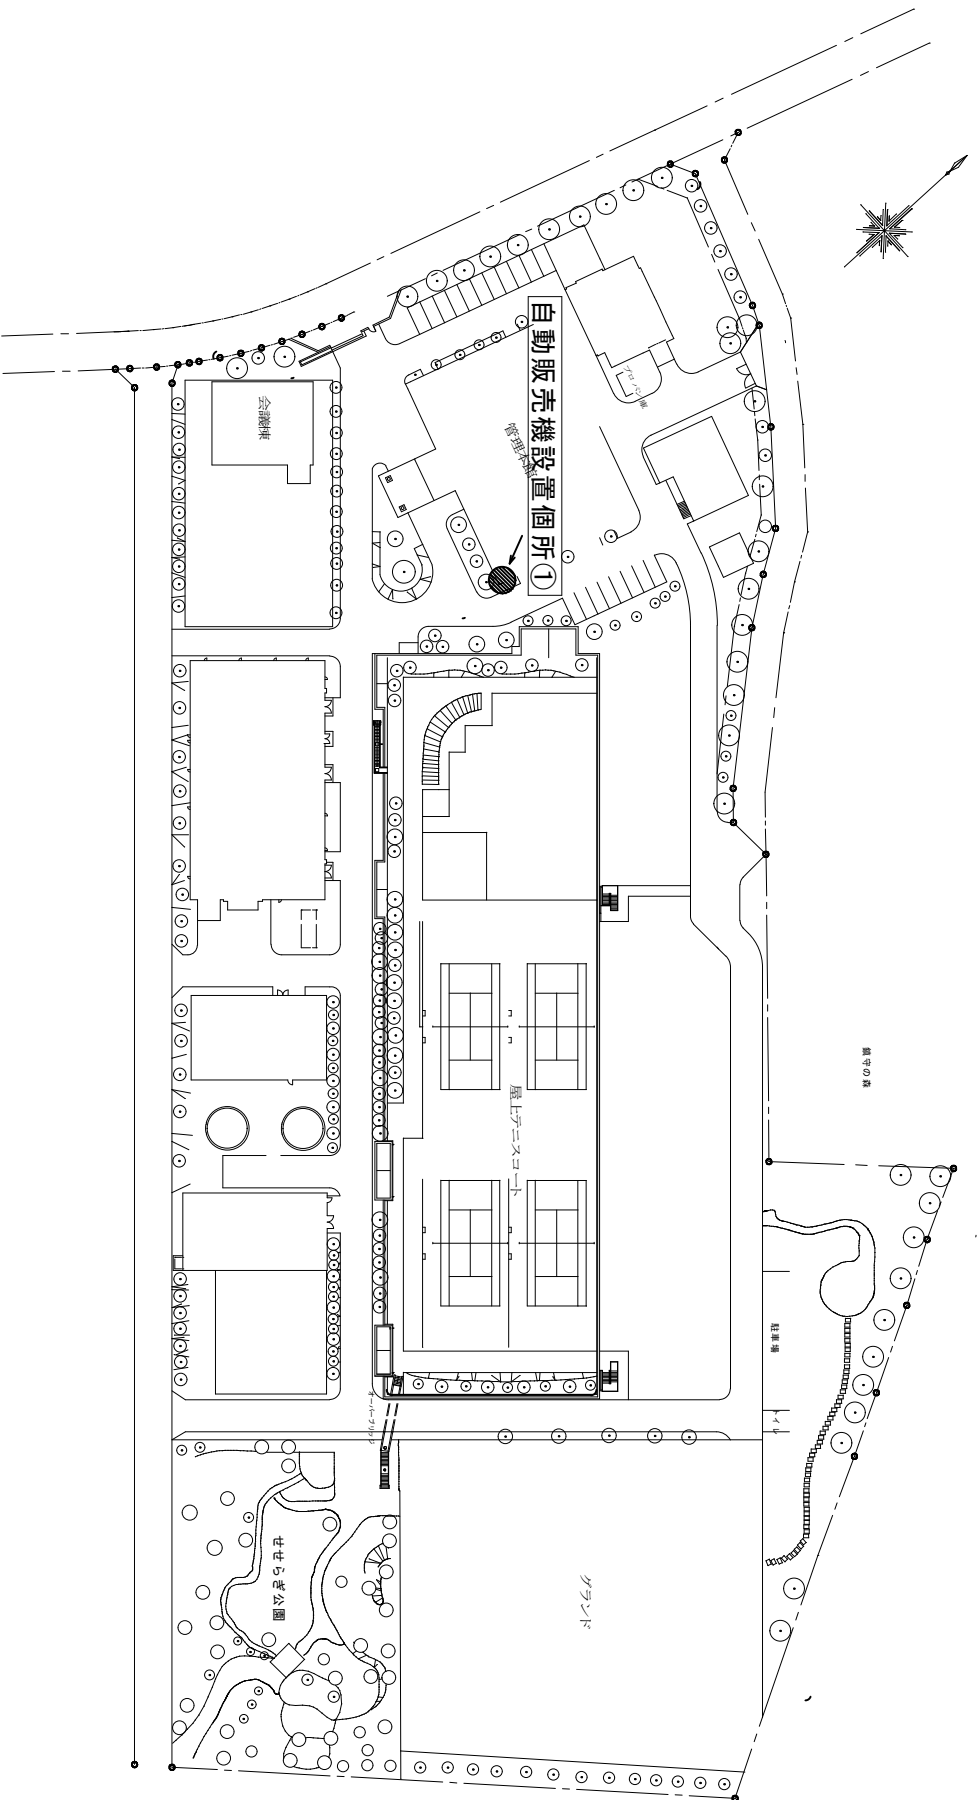

図面名称		一般平面図	
図面番号	01	場所	大久保浄化センター
設計	〇〇〇	製図	〇〇〇
校対	〇〇〇	監製	〇〇〇
縮尺	1/1000	工種	建築