


※本図における配置計画及びレイアウト計画は見積用の参考情報であり、詳細については受注確定後、市との協議により決定するものとする。

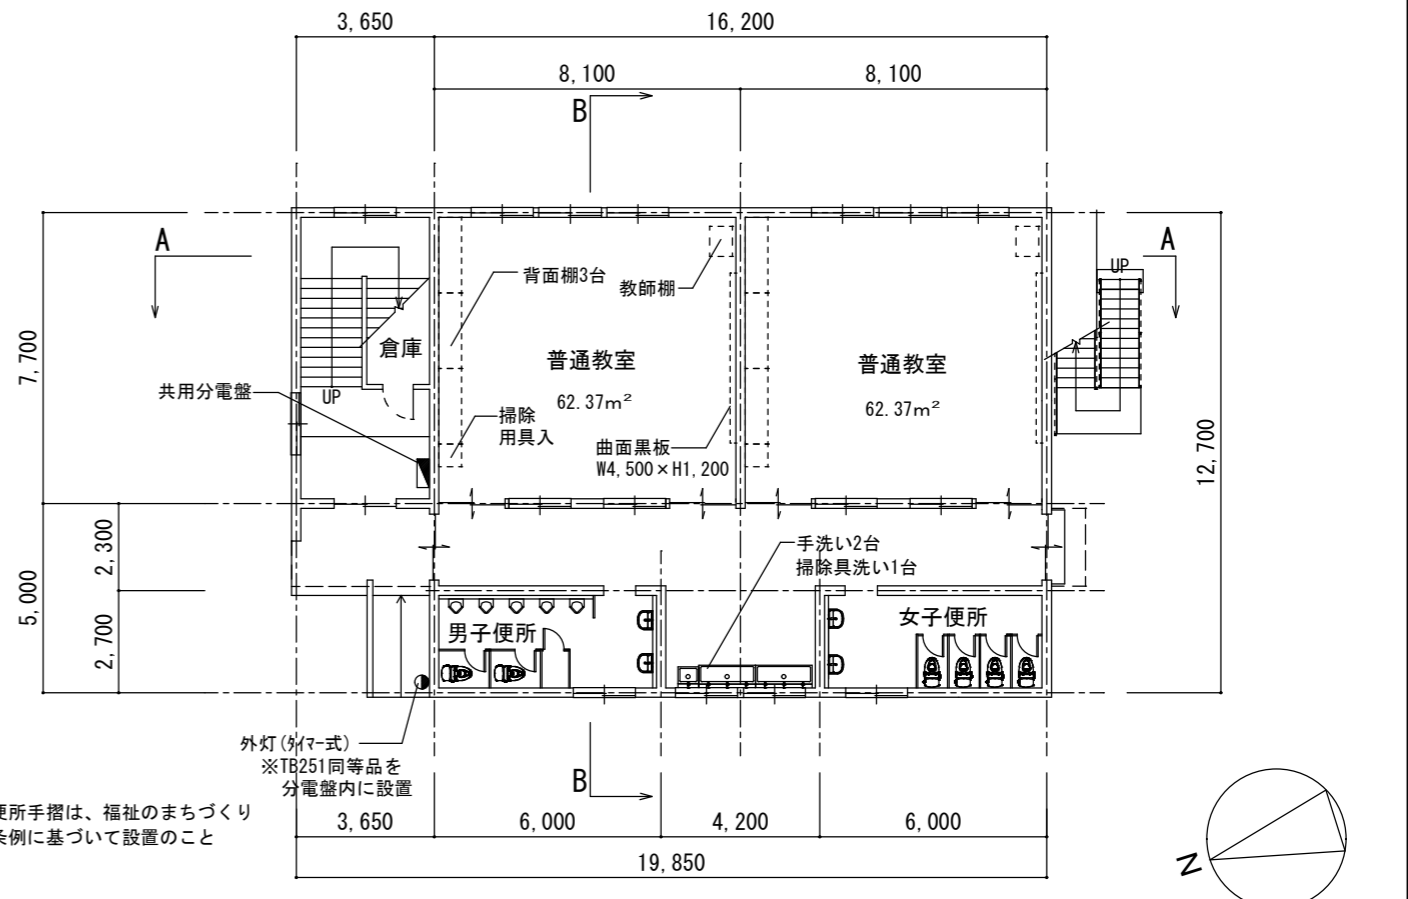

※便所手摺は、福祉のまちづくり条例に基づいて設置のこと

課長	副課長	係長	担当	製作年月日	工事名称	明石市立人丸小学校 東プレハブ棟資料	内 A-1
BRANCH	APP. BY	CHECKED BY	DRAWN BY	R2年10月 日	図面名称	配置図・平面図	全葉 *1/3*
明石市教育委員会						縮尺 1/500 1/200	