





今回工事場所
貴崎小学校（明石市貴崎5-5-52）

付近見取図 1/5,000

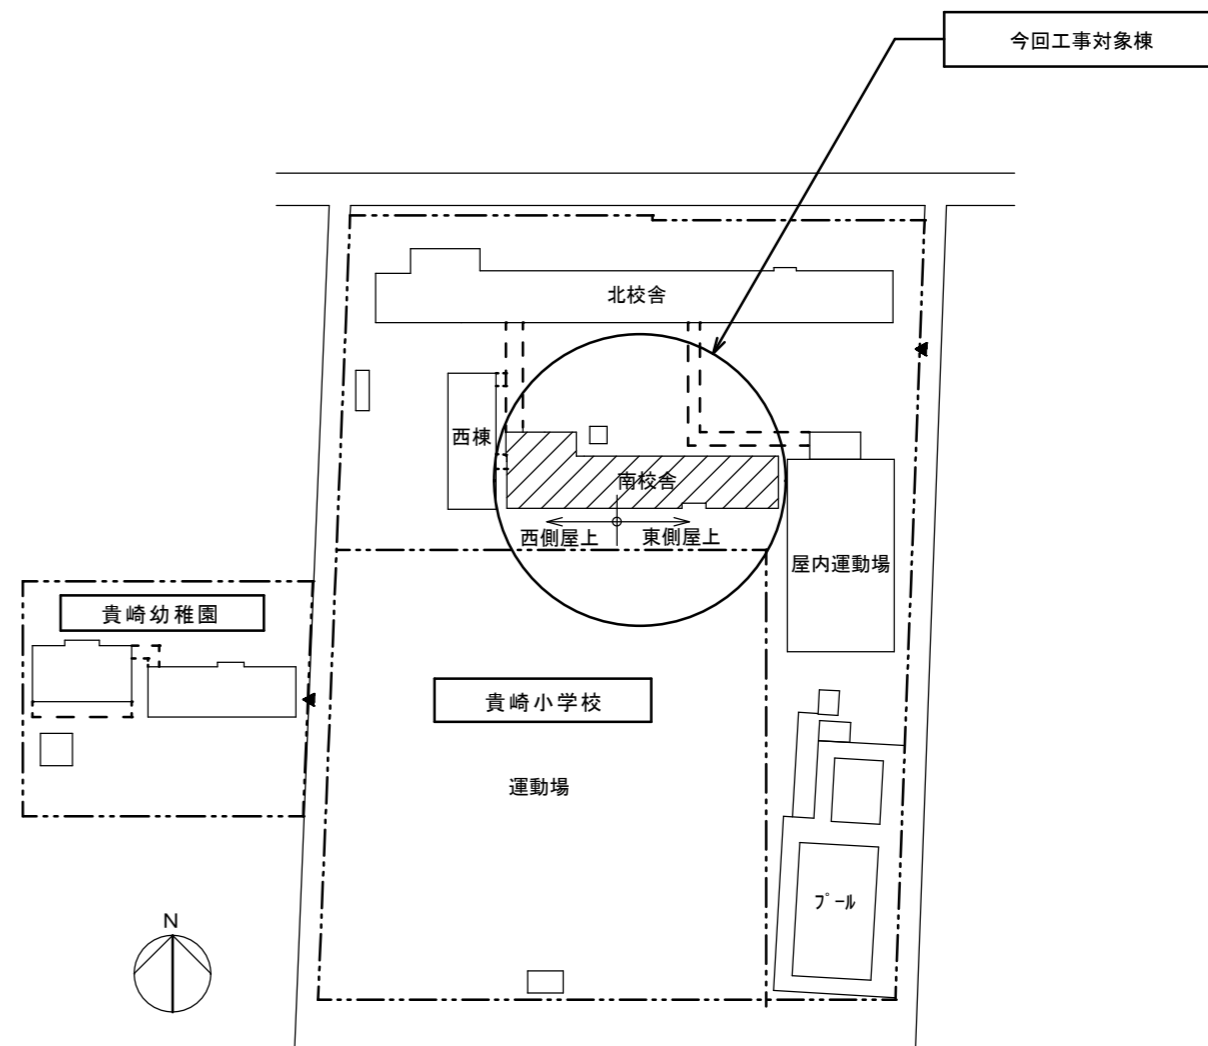

配置図 1/1,000

特記事項	課長	係長	担当	製作年月日	工事名称	内
				2022年 6月	明石市立貴崎小学校南校舎屋上防水修繕	1
	明石市教育委員会事務局教育企画室学校管理担当			図面名称	付近見取図 配置図	縮尺 1/5,000 1/1,000
						全業 2

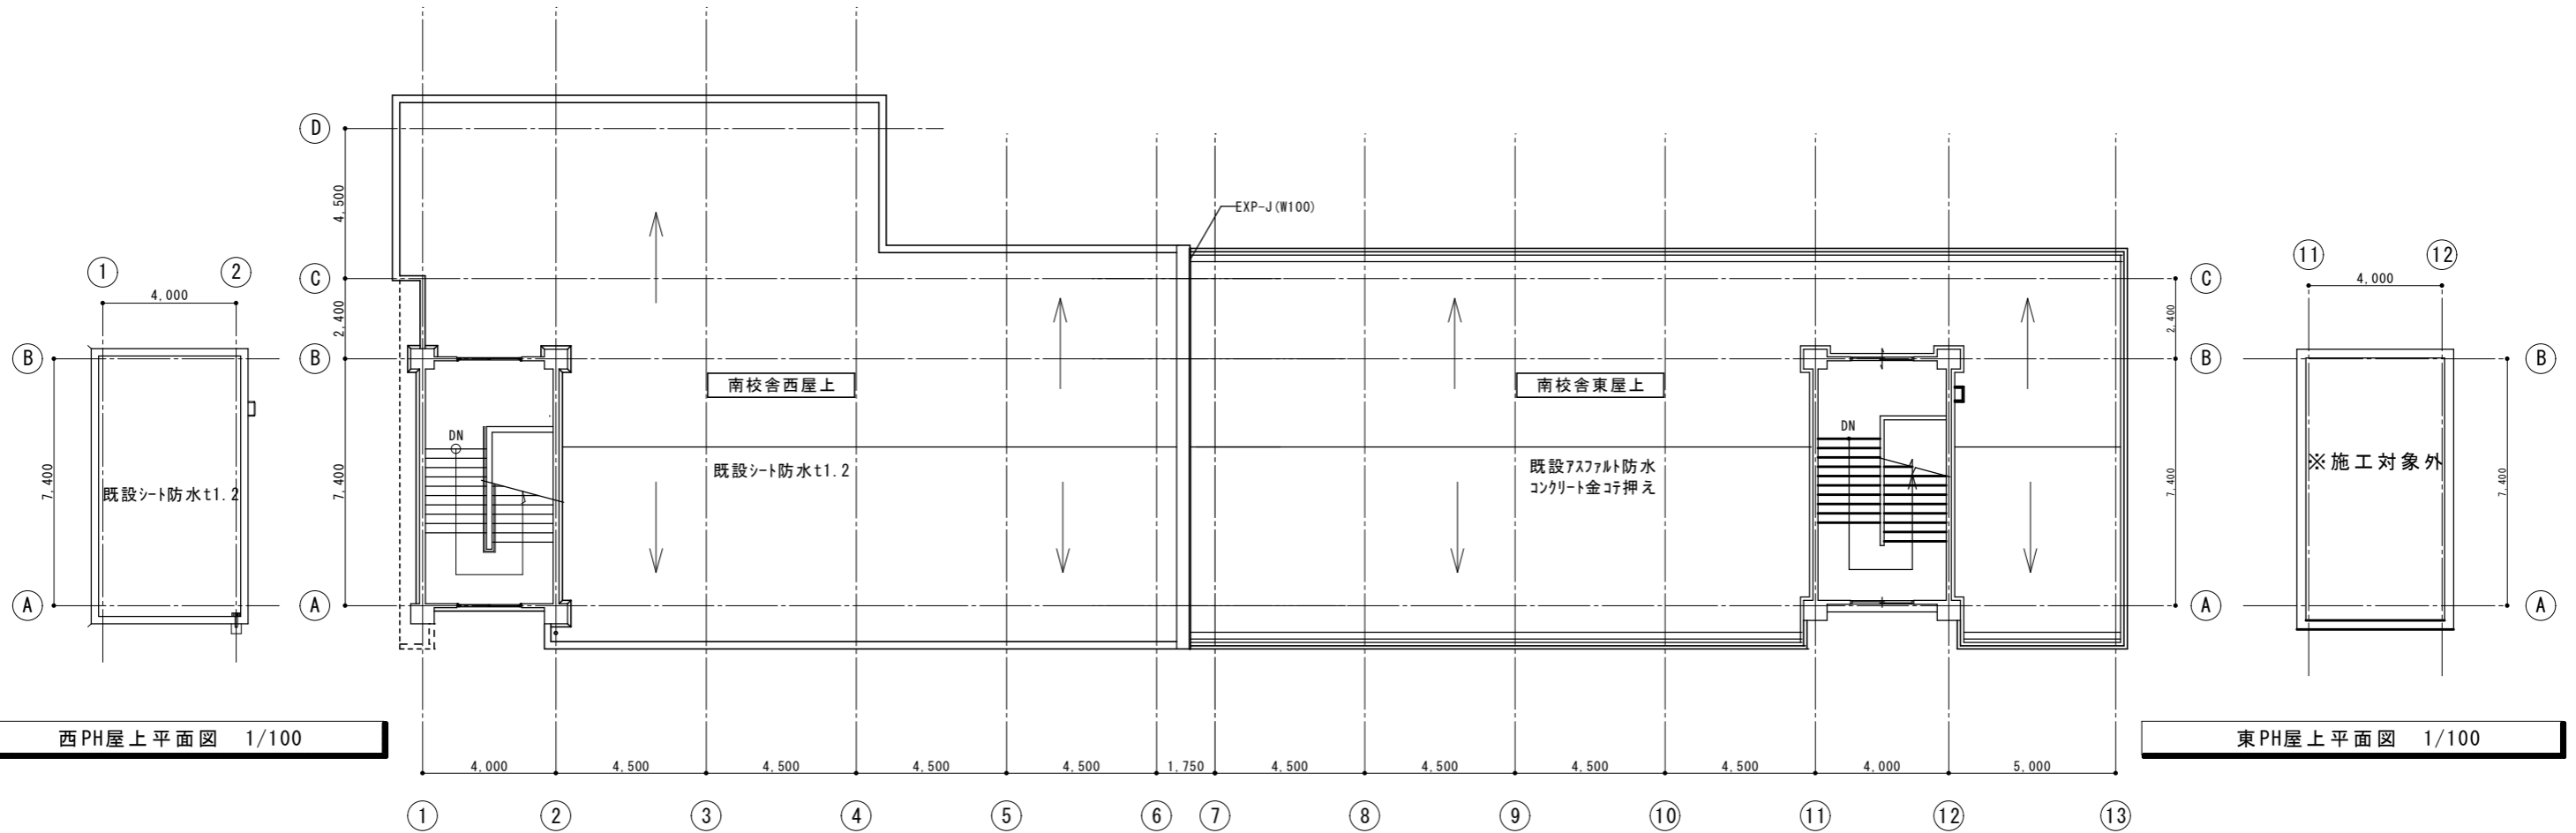

西PH屋上平面図 1/100

東PH屋上平面図 1/100

屋上平面図 1/100

*** 西PH ***
 工事内容（数量・仕様は設計内訳書による）

【撤去工事】

既設トレ撤去, 既存押え金物撤去
 既存防水層撤去

【防水工事】

ケレン清掃
 70'下部断熱材充填
 塩ビシート防水(機械固定工法t1.5), 塩ビ被覆鋼板共
 改修用トレ取付

*** 南校舎西屋上 ***
 工事内容（数量・仕様は設計内訳書による）

【撤去工事】

既設トレ撤去, 既存押え金物・既存水切り金物撤去
 既存防水層撤去
 PH面台壁取合部目地切

【防水工事】

高圧洗浄, ケレン清掃, C-1
 ハラベツト浮き部・柱型欠損部補修
 70'下部断熱材充填
 塩ビシート防水(機械固定断熱工法t1.5), 塩ビ被覆鋼板共
 改修用トレ取付, アルミ押え金物・アルミ水切り金物取付
 クレタ塗膜防水(ハラベツト)
 防水施工標識(PH外部建具横に設置)

*** 南校舎東屋上 ***
 工事内容（数量・仕様は設計内訳書による）

【撤去工事】

既設トレ撤去, 既存架台撤去
 既存伸縮目地撤去
 イ型水切り取付用目地切

【防水工事】

高圧洗浄, ケレン清掃, C-1
 ハラベツト浮き部・PH面台欠損部補修, ハラベツト目地部充填
 塩ビシート防水(機械固定断熱工法t1.5), 塩ビ被覆鋼板共
 改修用トレ取付, アルミ水切り金物取付
 クレタ塗膜防水(ハラベツト), クレタ塗膜防水塩ビ複合法(屋上出入口ほか)
 防水施工標識(PH外部建具横に設置)

特記事項	・	課	係	担当	製作年月日	工事名称	明石市立貴崎小学校南校舎屋上防水修繕	内	2
	・				2022年 6月	図面名称	屋上平面図	縮尺	1/100
	・	明石市教育委員会事務局教育企画室学校管理担当						全葉	2