


今回工事場所
二見中学校
(明石市二見町西二見594)

付近見取図 1/5,000

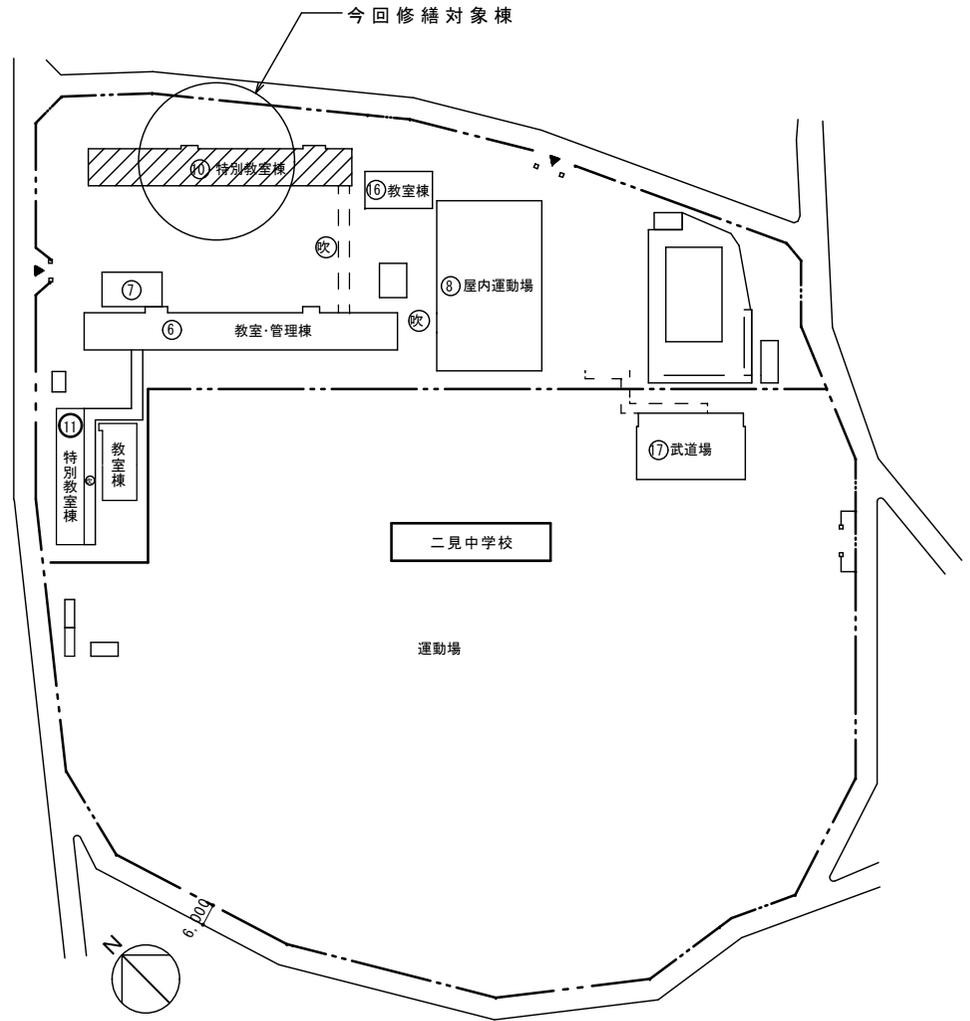

配置図 1/1,000

特記事項	・	課長	副課長	係長	担当	製作年月日	修繕名称	内
	・					2023年 11月	明石市立二見中学校北校舎屋上防水修繕	1
・	・	明石市教育委員会事務局教育企画室学校管理担当	図面名称			縮尺	全葉	
・	・		付近見取図・配置図			1/5,000 1/1,000	2	

修繕内容

屋上

【撤去工事】

- 既設シート防水撤去(立上り、平場)塩ビ鋼板共
- 既設金物撤去(イ型金物、フラットバー)シーリング共
- 既設脱気筒撤去(8箇所)
- 既設塩ビドレン撤去(16箇所)下地補修共
- 既設押えコンクリート撤去(30㎡程度)突出箇所
- 既設フェンス撤去(H1,200 W10m程度)基礎7個共

【防水改修】

- 高圧洗浄(ハッパット 10~15Mpa程度)、ケレン清掃
- モルタル成形(押えコンクリート撤去部)
- 高反射塩ビシート防水(機械固定断熱工法t1.5 断熱材t30)
- 仮防水・下地調整共 塩ビ被覆鋼板(W50)共 脱気筒8箇所共
- 立上り:接着工法t1.5
- イ型水切り金物取付(ハッパット コーナ部材、シーリング共)
- 押え金物取付(PH廻り フラットバー、シーリング共)
- 改修用ドレン設置(縦型φ100 16箇所 ストレーナー共)
- ウレタン塗膜防水(X-2 ハッパット)下地調整共
- ウレタン塗膜防水(X-2 PH廻り 15㎡程度)下地調整共
- トップライト防水改修
- 外壁補修(浮き部撤去 カチオン樹脂モルタル 防錆処理共)
- 外壁補修(クラック Uカットシール材充填工法)
- 外壁補修(軒天・壁面 樹脂モルタル塗)
- ウレタン塗膜防水(天端・斜壁)下地調整共
- 樋下養生タイル敷 2箇所
- 防水保証標識(アクリル板200×150 t3.0 エッチング文字)


ペントハウス

【撤去工事】


- 既設シート防水撤去(立上り)
- 既設押え金物撤去 シーリング共
- 既設ドレン撤去(4箇所 下地補修共)
- 既設脱気筒撤去(2箇所)

【防水改修】


- ケレン清掃
- 高反射塩ビシート防水
- 下地調整共(立上り) 塩ビ被覆鋼板共 脱気筒各1箇所共
- 平場:機械固定工法t1.5 立上り:接着工法t1.5
- 押え金物取付(40×10、シーリング共)
- 改修用ドレン設置(横引φ50 4箇所 ストレーナー共)
- ウレタン塗膜防水(架台 X-2)下地調整共
- 配管ジャケットアップ共

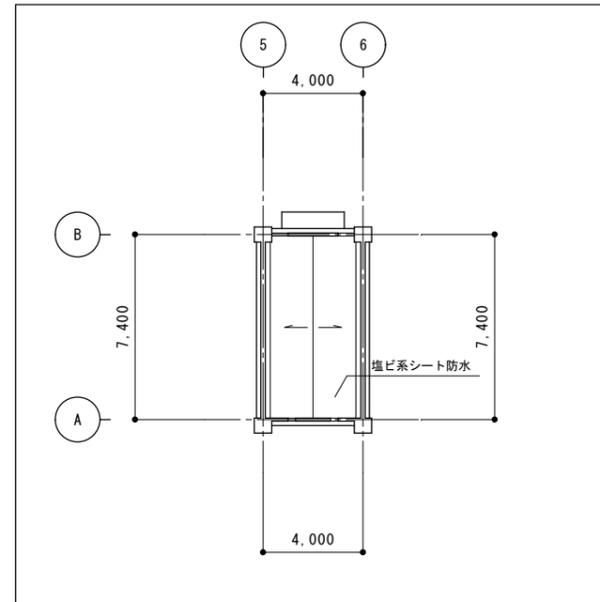

既設西PH屋上平面図 1/1,000

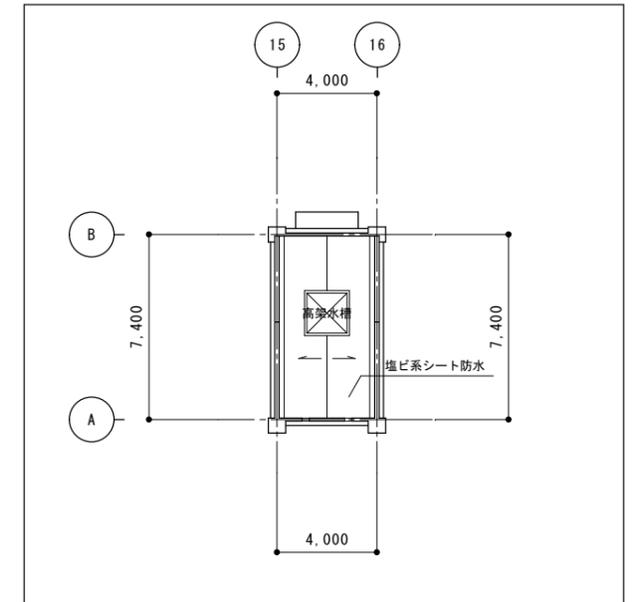

既設東PH屋上平面図 1/1,000

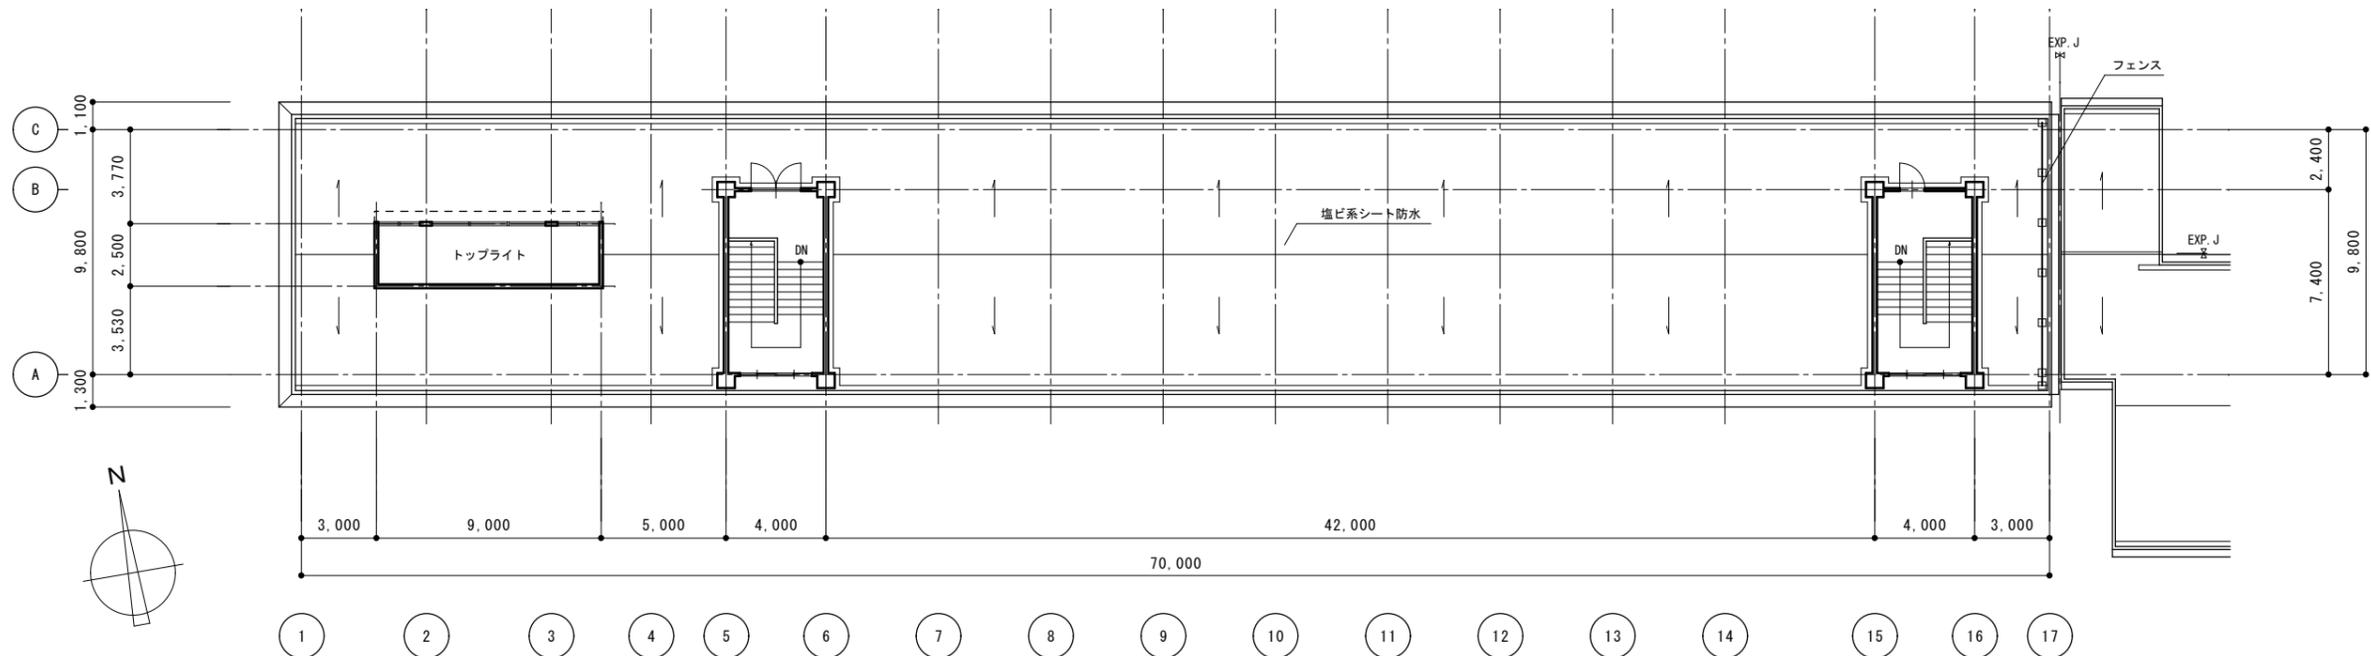

既設屋上平面図 1/1,000

特記事項	・	課長	副課長	係長	担当	製作年月日	修繕名称	内
	・					2023年 11月	明石市立二見中学校北校舎屋上防水修繕	2
	・	明石市教育委員会事務局教育企画室学校管理担当				図面名称	既設屋上平面図 既設西・東PH屋上平面図	全業
	・					縮尺	1/1,000	2