


2階平面図 1/200

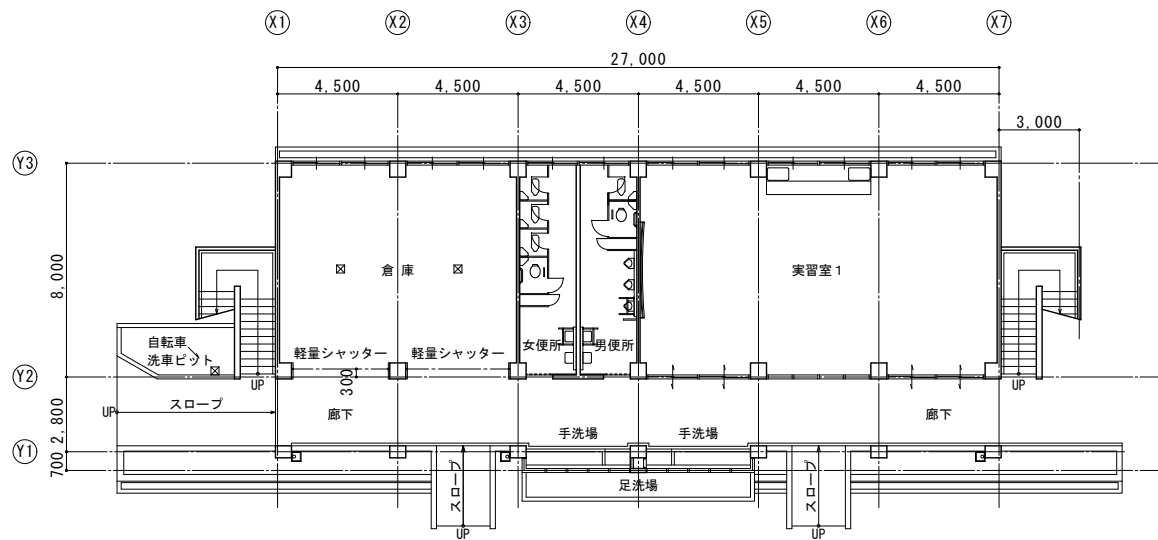

1階平面図 1/200

特記事項	•	製作年月日	工事名称	少年自然の家	縮尺	1/200	内	2
	•		図面名称	平面図			全業	2
•		2021年2月						
•								
•								