
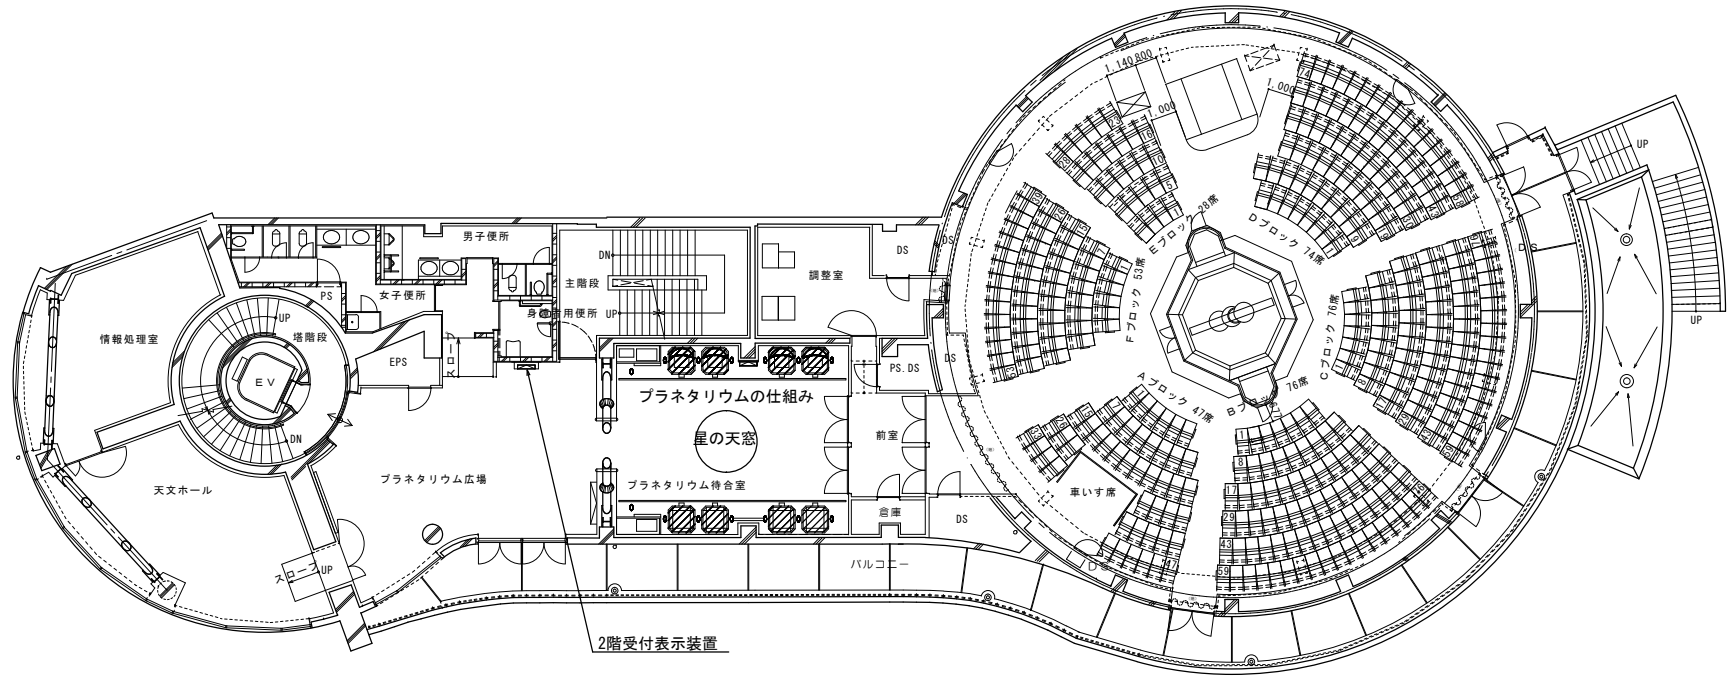


1階平面図 1/100



特記事項	1960・新築	製作者	設計者	建築士	製作年月日	委託名称	内	
	1998・地震災害復旧 1960・展示施設更新					天文科学館展示設備保守点検業務委託	1	
		明石市立天文科学館			4年1月日	図面名称	縮尺	全葉
						1階平面図	1/100	5

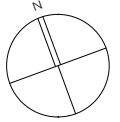

2階平面図 1/100



CADコード 09-162-205

特記事項 1980・新築 1998・地震災害復旧 1980・展示施設更新	明石市立天文科学館	製作年月日 4年1月日	委託名称 天文科学館展示設備保守点検業務委託	内 2
		図面名称 2階平面図	縮尺 1/100	全葉 5

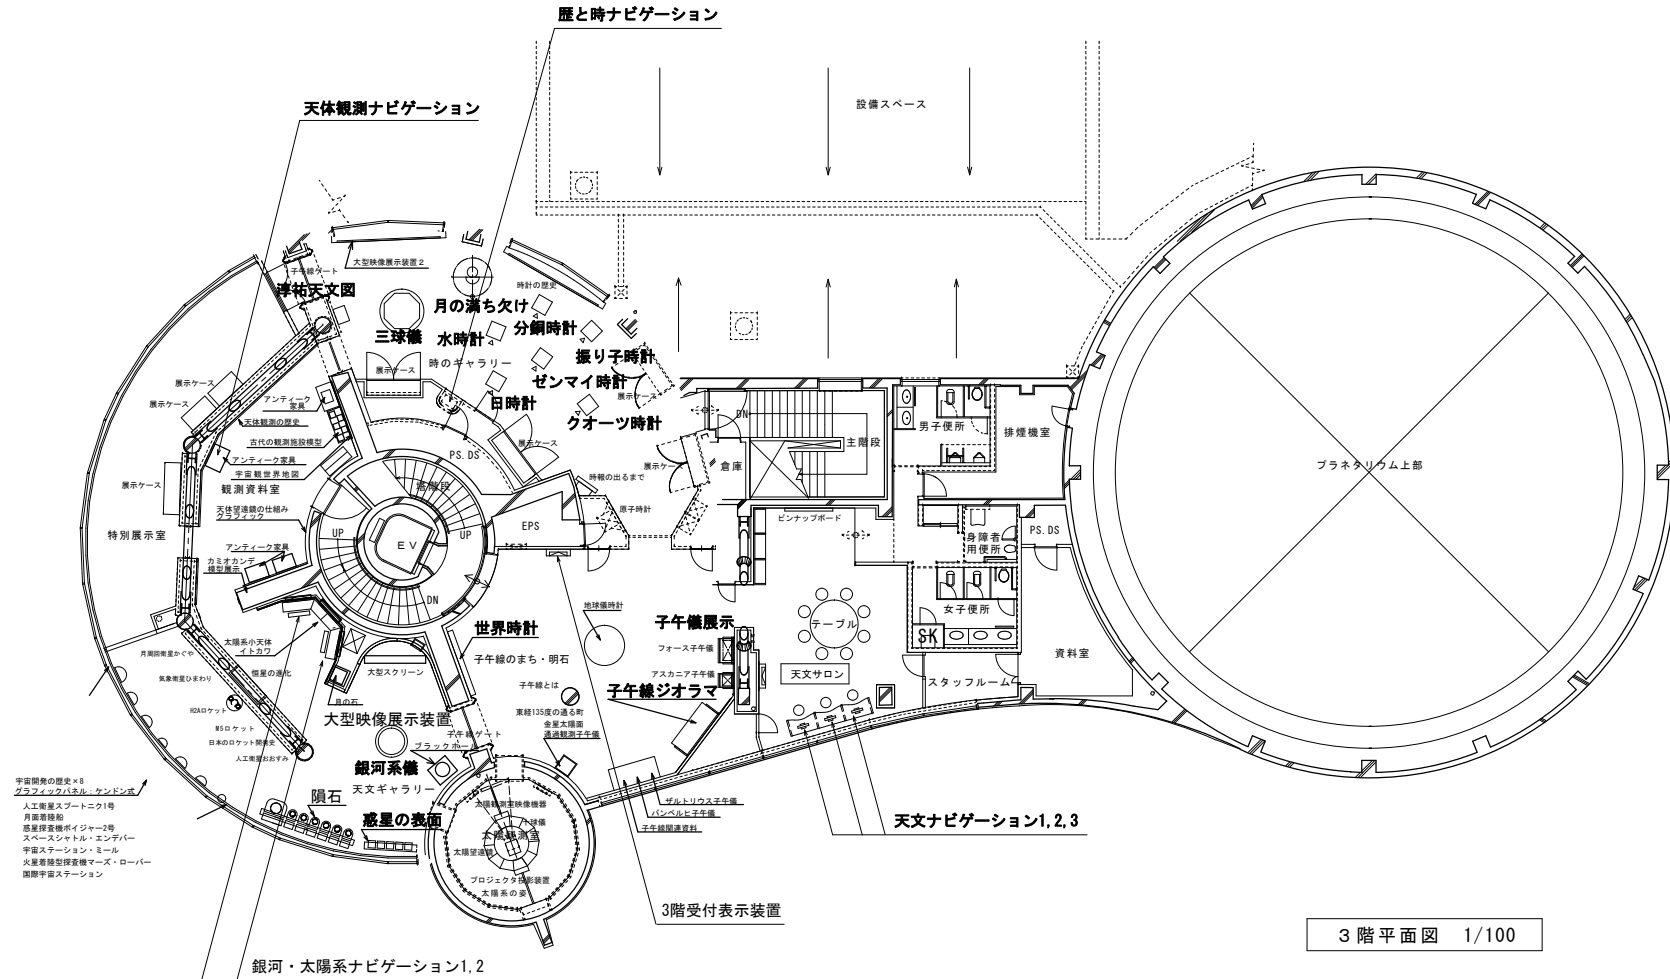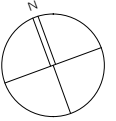

3階平面図 1/100



特記事項	1960・新築 1999・地震災害復旧 1960・展示施設更新	製	製	製	製	製	製	製作年月日	4年1月日	委託名称	天文科学館展示設備保守点検業務委託	内	3
		製	製	製	製	製	製	図面名称	3階平面図	縮尺	1/100	全葉	5

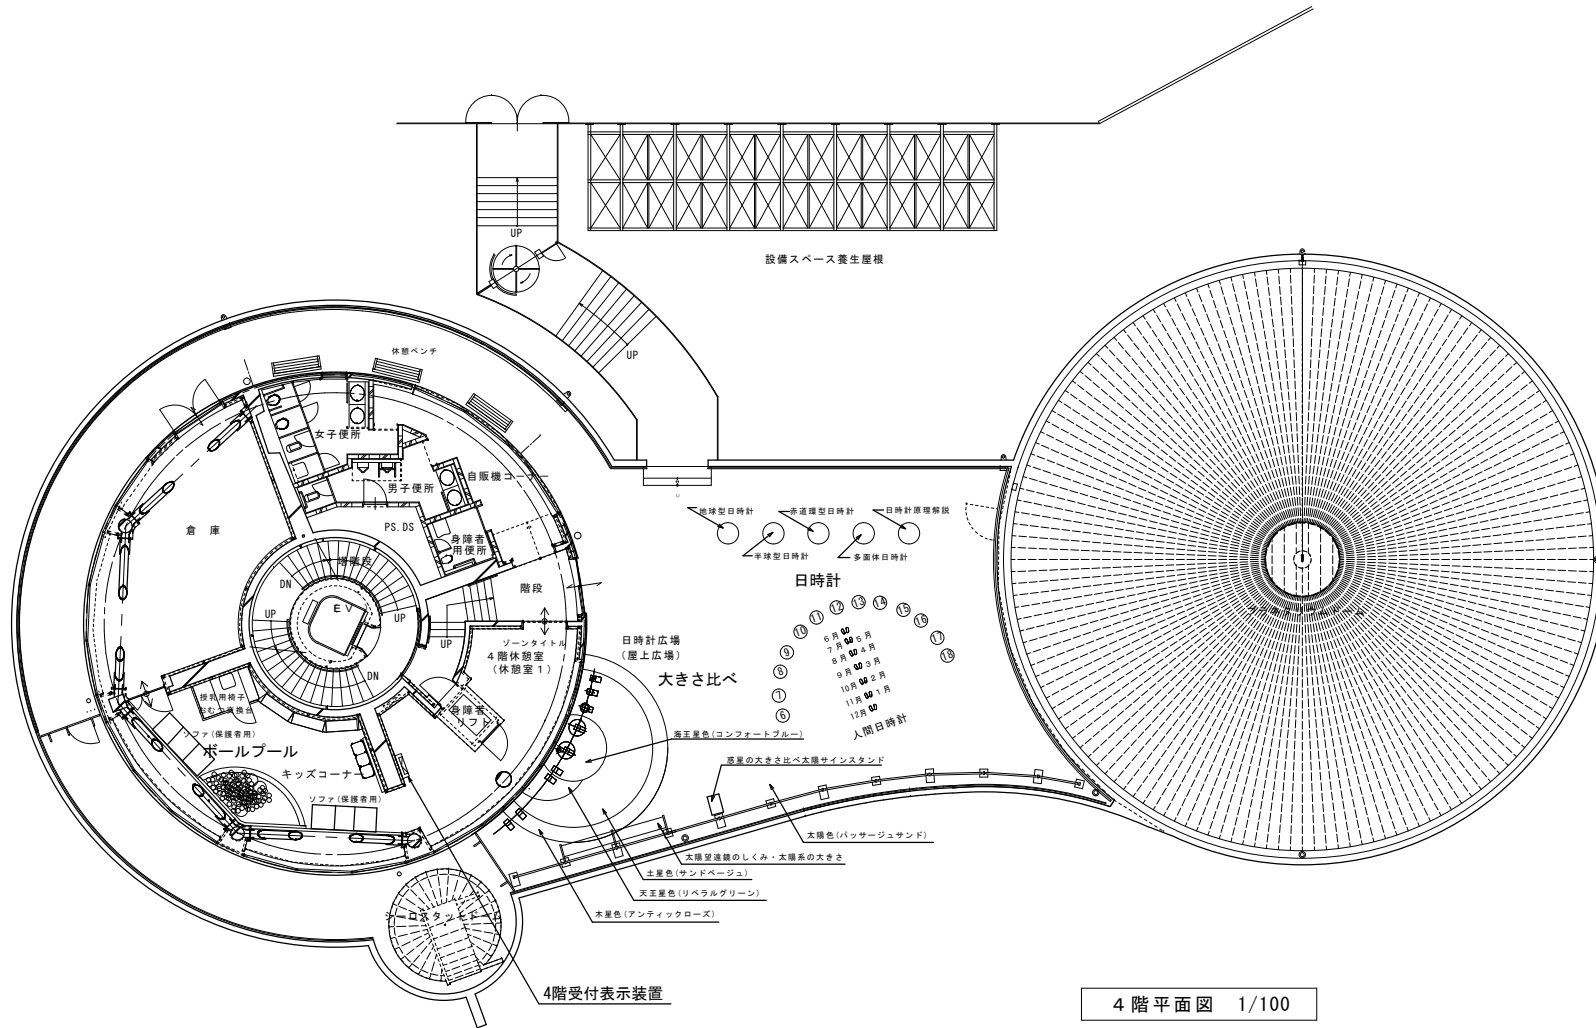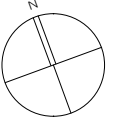


4階平面図 1/100

CADコード 09-162-205


特記事項	1960・新築	製	図	原	図	製	製	製	製	製	製作年月日	委託名称	内
	1999・地震災害復旧										4年1月日	天文科学館展示設備保守点検業務委託	4
	1960・展示施設更新	明石市立天文科学館									図面名称	縮尺	全葉
											4階平面図	1/100	5

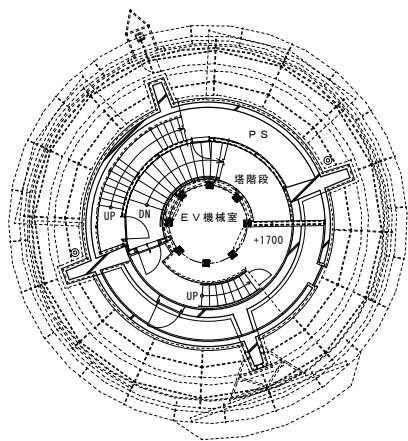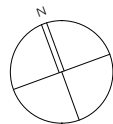


15階平面図(エレベーター機械室) 1/100

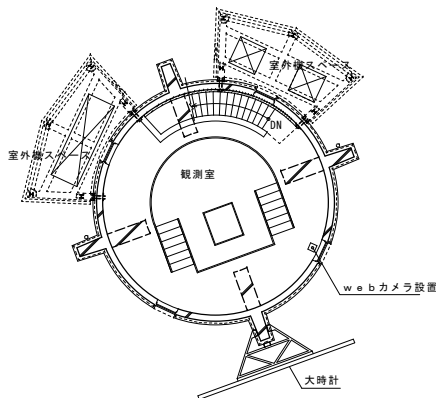


16階平面図(観測室) 1/100

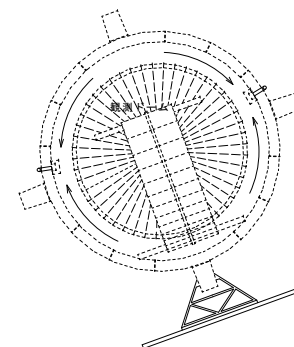


屋根平面図 1/100

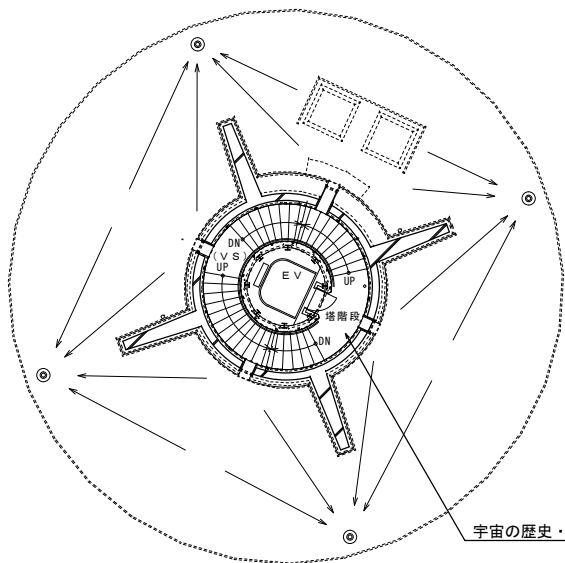

5~12階平面図 1/100

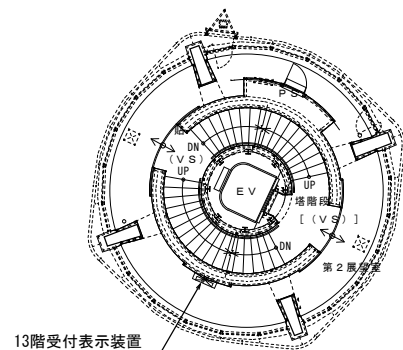

13階平面図(第2展望室) 1/100

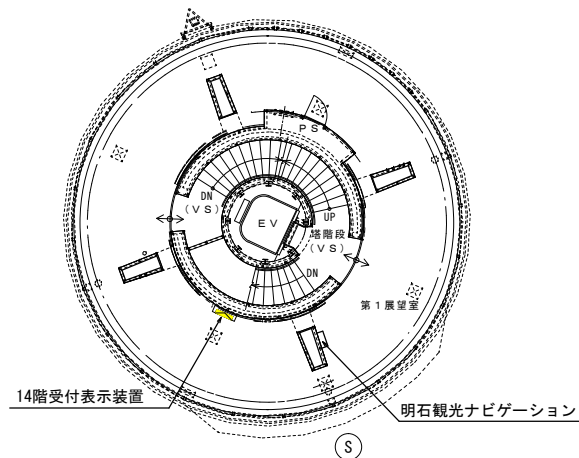

14階平面図(第1展望室) 1/100

特記事項	1960・新築 1998・地震災害復旧 1960・展示施設更新	製	図	設	機	製	製	製	製	製作年月日	委託名称 天文科学館展示設備保守点検業務委託	内	5
		製	製	製	製	製	製	製	製	4年1月	図面名称 5~16階平面図 縮尺 1/100	全葉	5
		明石市立天文科学館											