


取付位置

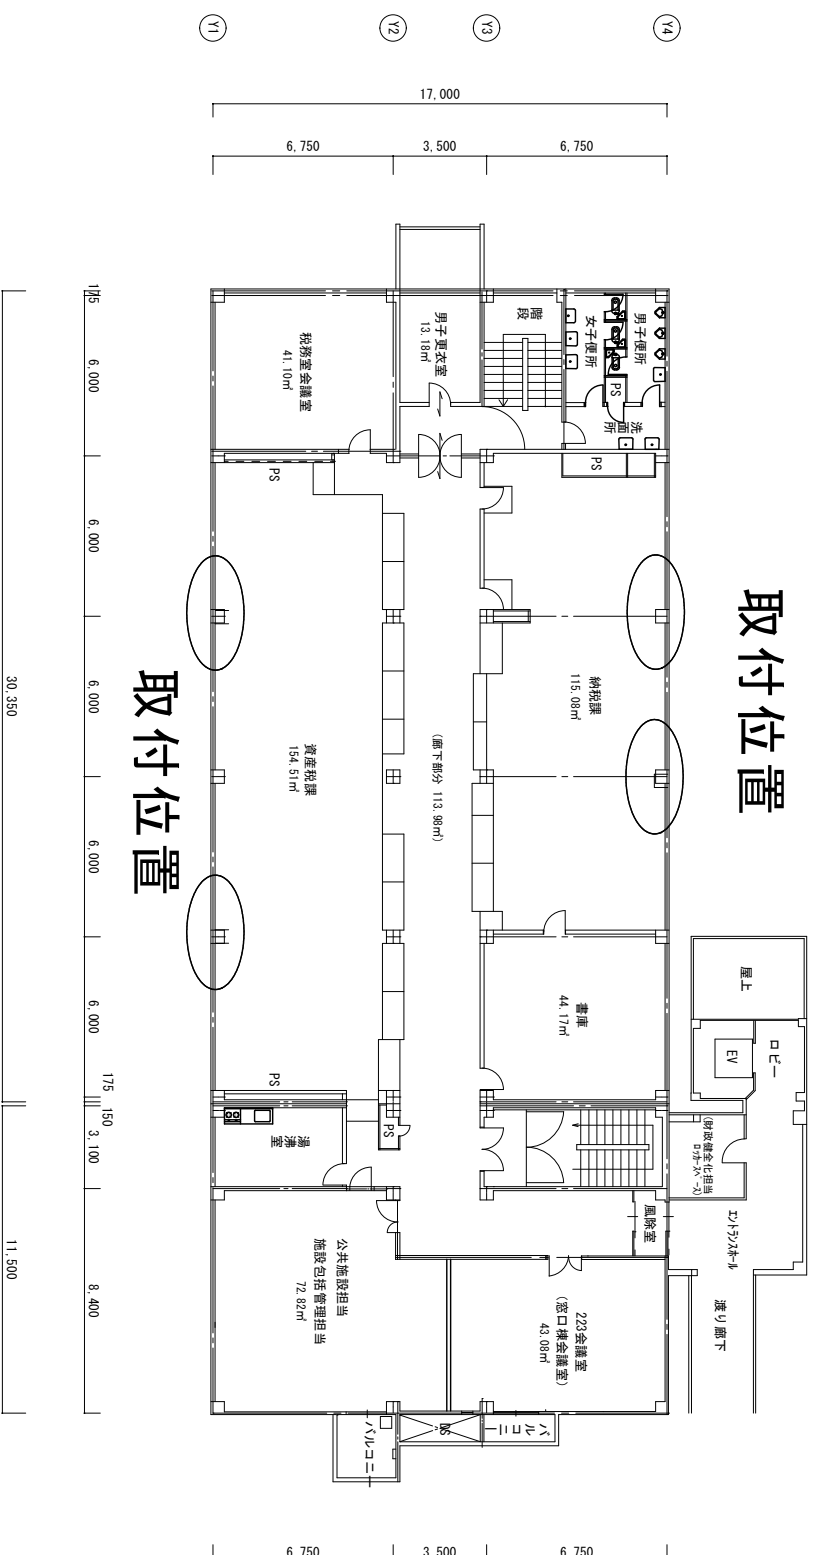

図面名称	西庁舎 2階平面図	縮尺	1/200	面積 (㎡)	760.72
	 明石市総務局財務室管財担当			2020年 5月	