




附近見取図 1/5,000


今回工事場所：谷八木小学校  
 (住居表示) 明石市大久保町谷八木 8 7 8  
 (地名地番) 明石市大久保町谷八木字辻ノ外 8 5 4 番他

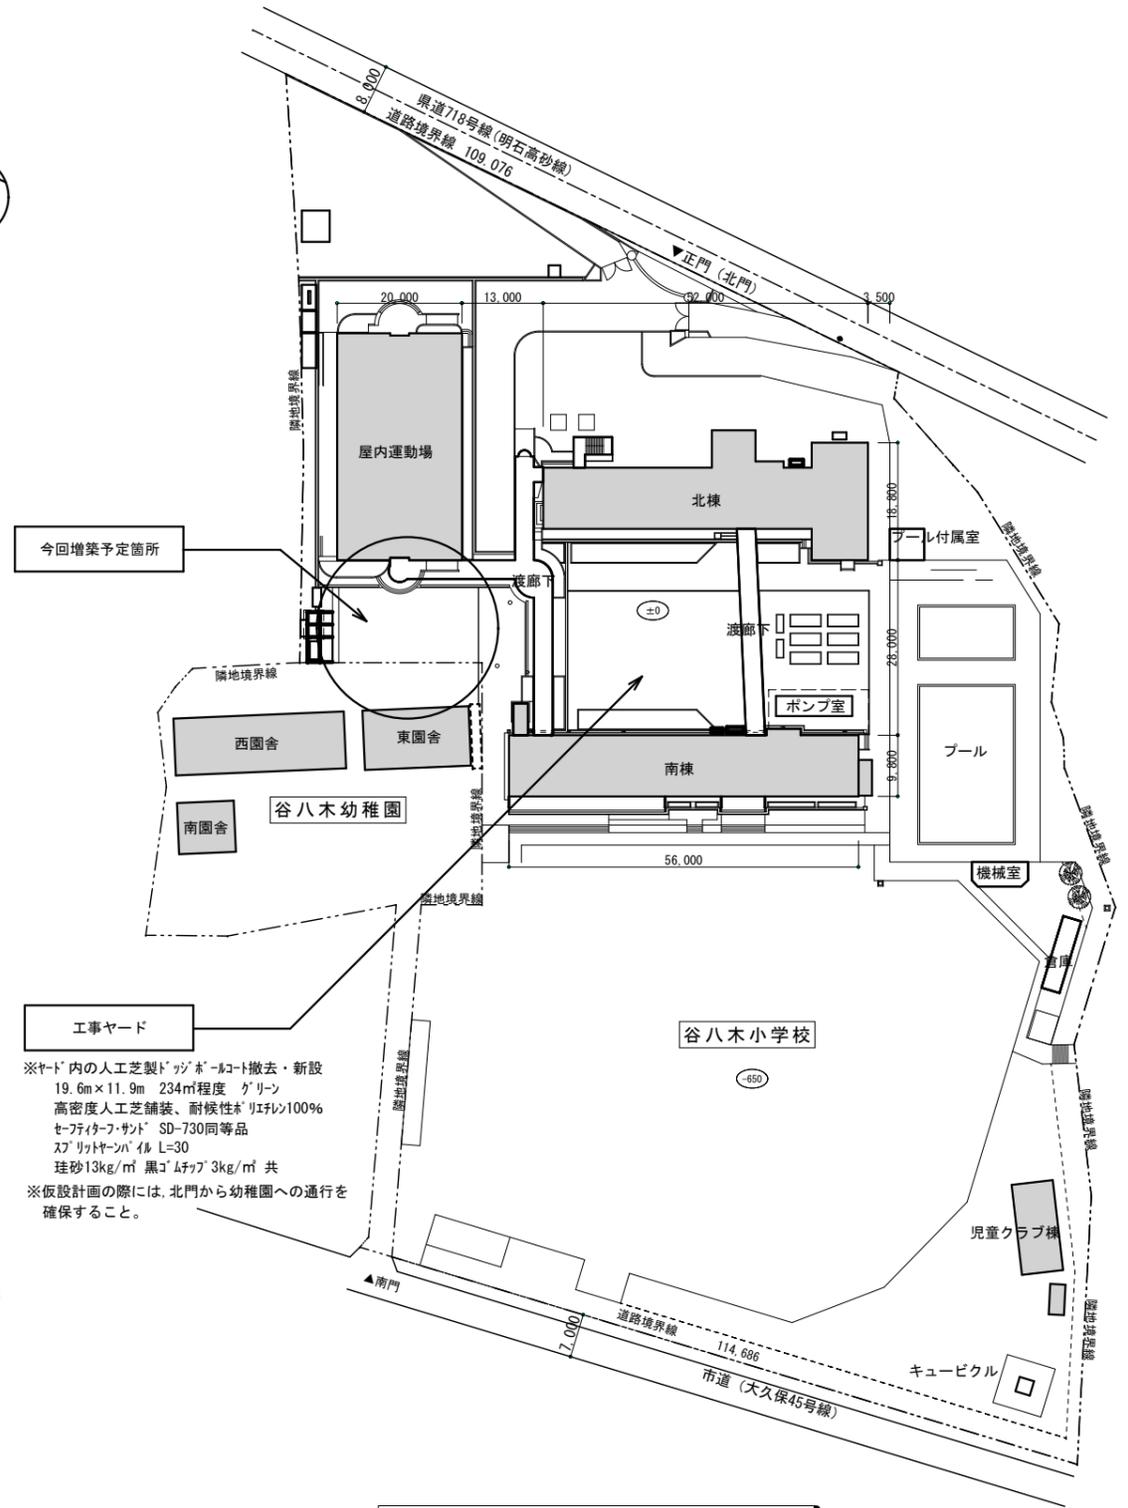

敷地配置図 1/800

※ヤード内の人工芝製ドッグホールド撤去・新設  
 19.6m×11.9m 234㎡程度 グリーン  
 高密度人工芝舗装、耐候性\*ポリエチレン100%  
 セーフティフサド SD-730同等品  
 スポットヤーンパイル L=30  
 珪砂13kg/㎡ 黒ゴムチップ 3kg/㎡ 共  
 ※仮設計画の際には、北門から幼稚園への通行を確保すること。

特記事項	課長	担当	係長	担当	製作年月日	工事名称	明石市立谷八木小学校プレハブ棟賃貸借(長期継続契約)	内	A-01
					2023年 4月	図面名称	附近見取図 敷地配置図	縮尺	1/5,000 1/800
	明石市教育委員会事務局教育企画室学校管理担当							全葉	3

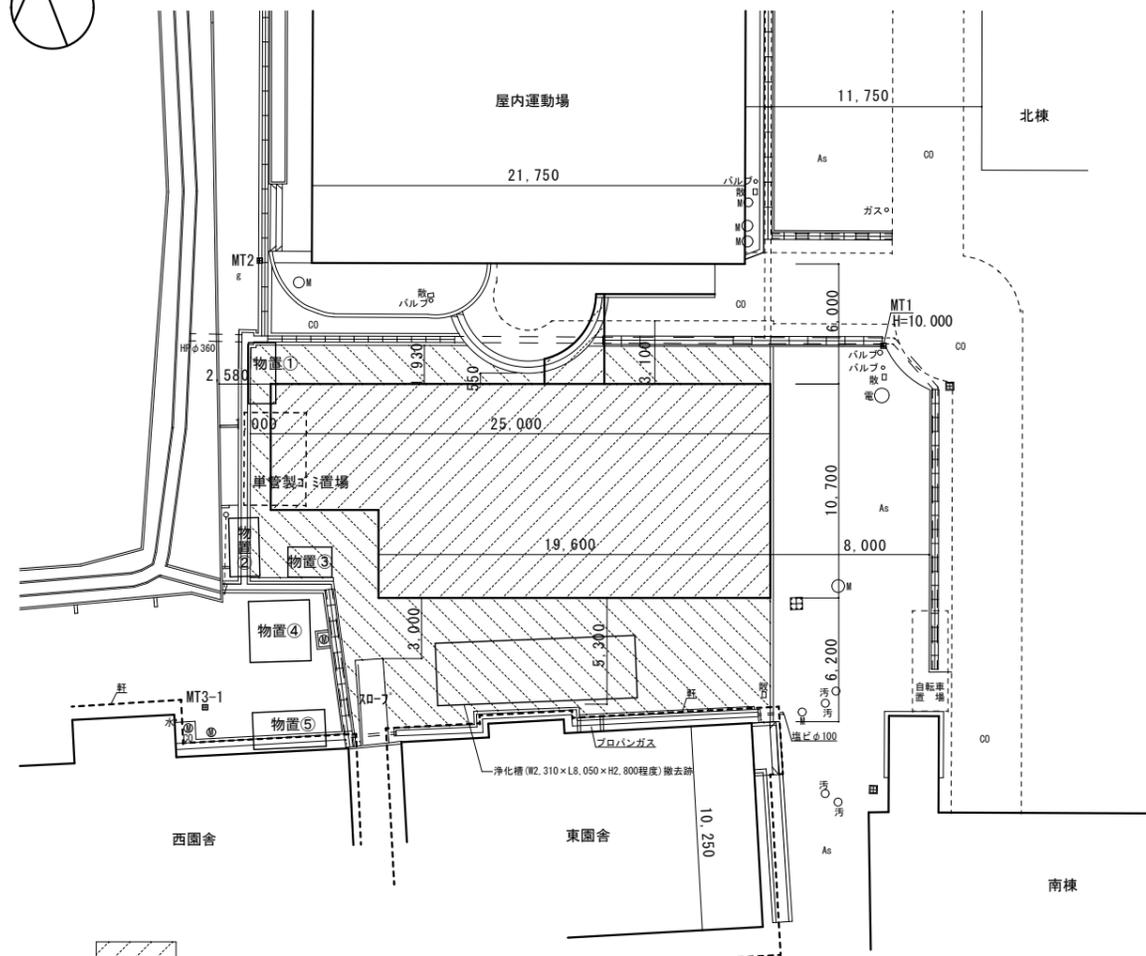

- 今回新築建物
- コンクリート土間新設範囲 (220㎡程度)  
t150 D13@200  
RC-40 t100  
マンホールのレベル調整を含む


※基礎の構造計画には、別添参考図面の過去工事の“リング”調査を参考にする。

※物置①～⑤及び単管製ゴミ置場は工事期間中は校内に移設し、工事完了時に再移設する。(移設先は学校との調整による。)

- 物置① W3,000×D1,500×H2,100程度
- 物置② W3,000×D1,500×H2,100程度
- 物置③ W2,200×D1,500×H2,100程度
- 物置④ W3,000×D3,000×H2,400程度
- 物置⑤ W3,000×D1,500×H2,100程度

配置図 S=1/250


Y3  
Y2  
Y1  
Y0

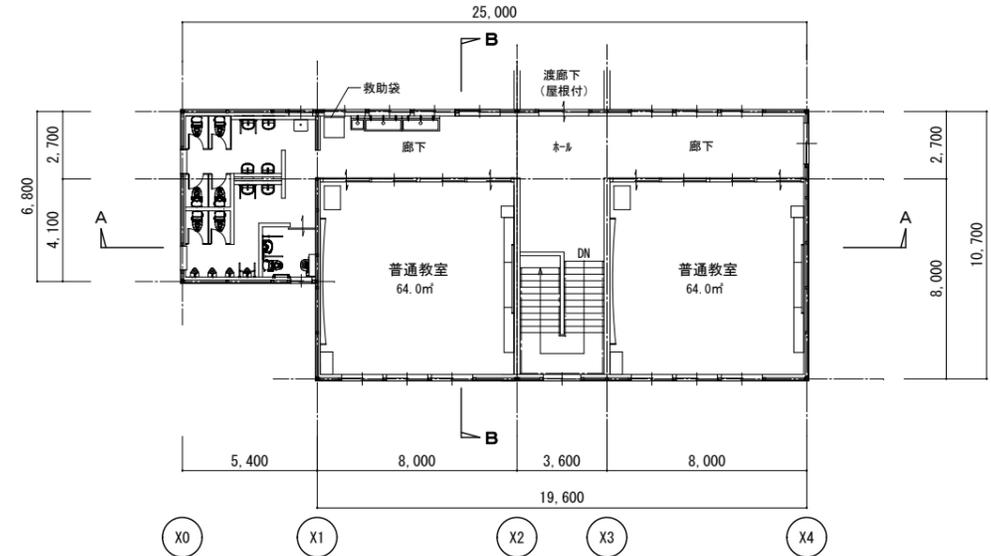

2階平面図 S=1/200

19.6 × 10.7 + 5.4 × 6.8 = 246.44㎡

Y3  
Y2  
Y1  
Y0

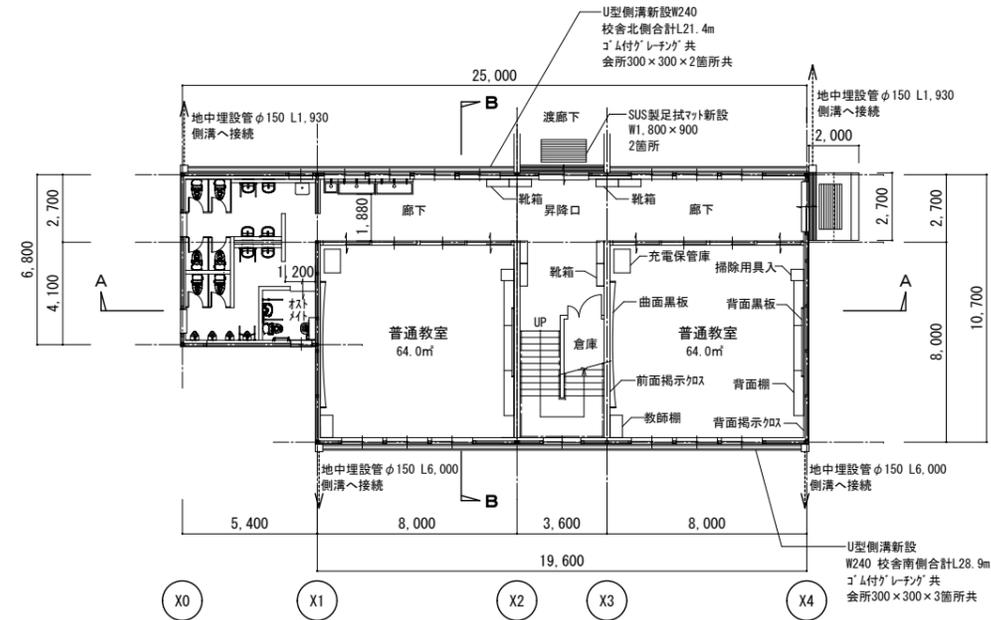


1階平面図 S=1/200

19.6 × 10.7 + 5.4 × 6.8 = 246.44㎡

※各普通教室の廊下側及び階段室・便所側界壁は、114条区画の耐火構造とする。  
区画壁は小屋裏または天井裏までとし、区画壁を貫通する配線及び配管は、大臣認定の区画処理を行うこと  
※靴箱の詳細位置は学校との調整による


特記事項	課長	担当課長	係長	担当	製作年月日	工事名称	内
					2023年4月	明石市立谷八木小学校プレハブ棟賃貸借(長期継続契約)	A-02
	明石市教育委員会事務局教育企画室学校管理担当				図面名称	配置図	縮尺
					1階平面図・2階平面図	1/250	全業
						1/200	3

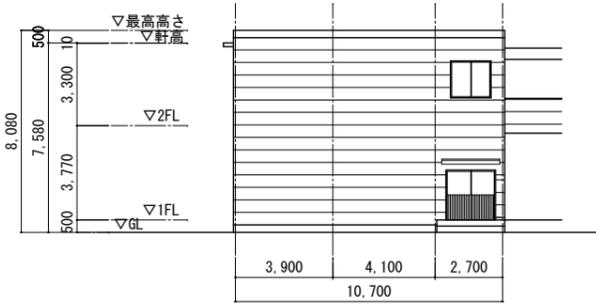


東側立面図 S=1/200




北側立面図 S=1/200

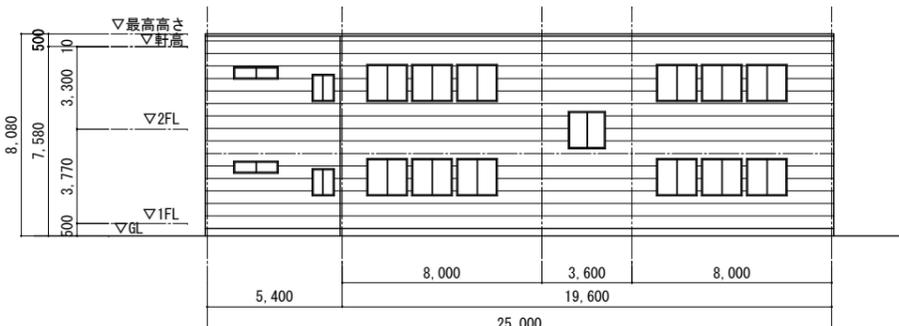


南側立面図 S=1/200

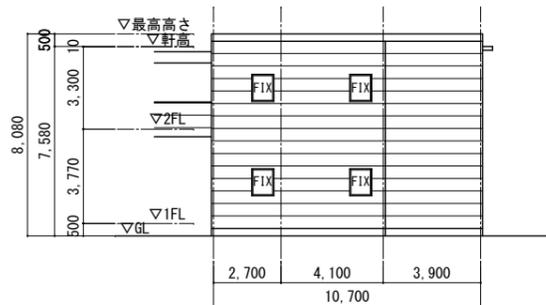

西側立面図 S=1/200

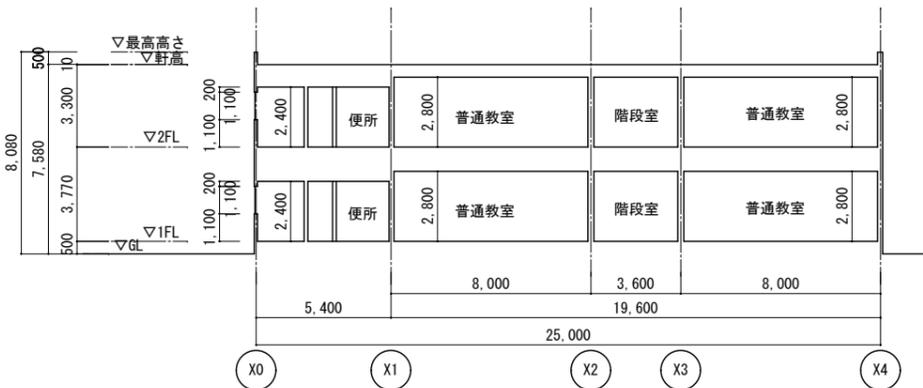

A断面図 S=1/200

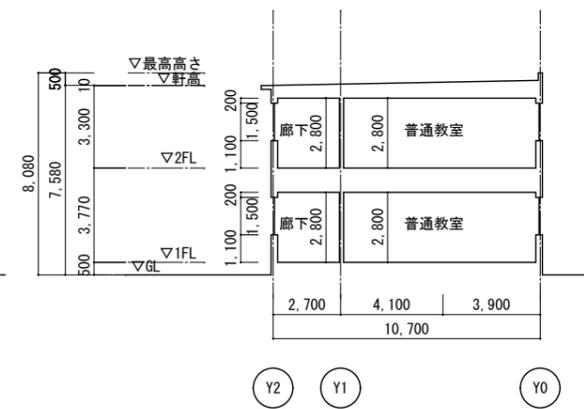

B断面図 S=1/200

□仕上表	
■屋根	ガルバリウム鋼板t0.6 折版葺H=88 片流れ 無機質高充填フォームt4.0
■外壁	窯業系サイディングボードt16(金具留め工法・塗装品・現場施工) 透湿防水シート(現場施工)
目地	変性シリコン系シーリング
縦樋	カーVPφ75
軒樋	大型 W120
■ 建具	窓 共通: アルミサッシ 引違窓 アルミサッシ FIX窓(男女便所各1箇所)
硝子	スクリーンパ t4.0(延焼のおそれのある部分はt6.8)
出入口	アルミサッシ 引違戸 2箇所
便所	SUS製三方枠(ヘアライン)
普通教室	スクリーンパ(廊下側)
■ 天井	LGS下地の上, 化粧石膏ボードt9.5
■ 内壁	LGS下地の上, 石膏ボードt12.5 防火上主要な間仕切壁は, 準耐火構造以上とする
	共通: ビニルクロス貼, ビニル幅木H75
	教室前面壁・背面壁: 掲示クロス貼
	便所FL+1,100腰壁: マシン不燃化粧板t3.0貼
	廊下手洗周囲・配管ハック: 耐水合板2重貼t12.0の上, マシン不燃化粧板t3.0貼 トイレノース: H2,400 へーパノコア芯
	ラワン合板1類t5.5(両面), マシン不燃化粧板t1.0(両面)
■ 床	1階 防湿シート ポリエチレンフィルムt0.15 砕石t100 土間コンクリートt150 べリング材, 長尺シートt2.0
	2階 テックプレートt1.6, コンクリート山t50, ワイヤメッシュφ2.3×100×100, べリング材, 長尺シートt2.0
■ その他	渡廊下の検討をすること(鉄骨造二階建, 屋根付, 手摺・EXP-J共) べリング材, 取合いの施工法等の検討も含む 屋内運動場の渡廊下の一部撤去・新設(スラブ・手摺等)も含む 延焼のおそれのある部分の改修検討及び改修を行うこと(学校との調整も含む)

特記事項  
.  
.  
.  
.

課長 担当課長 係長 担当  
明石市教育委員会事務局教育企画室学校管理担当

製作年月日 2023年4月  
工事名称 明石市立谷八木小学校プレハブ棟賃貸借(長期継続契約)  
図面名称 立面図 断面図 仕上表  
縮尺 1/200  
内 A-03  
全業 3