




電気室

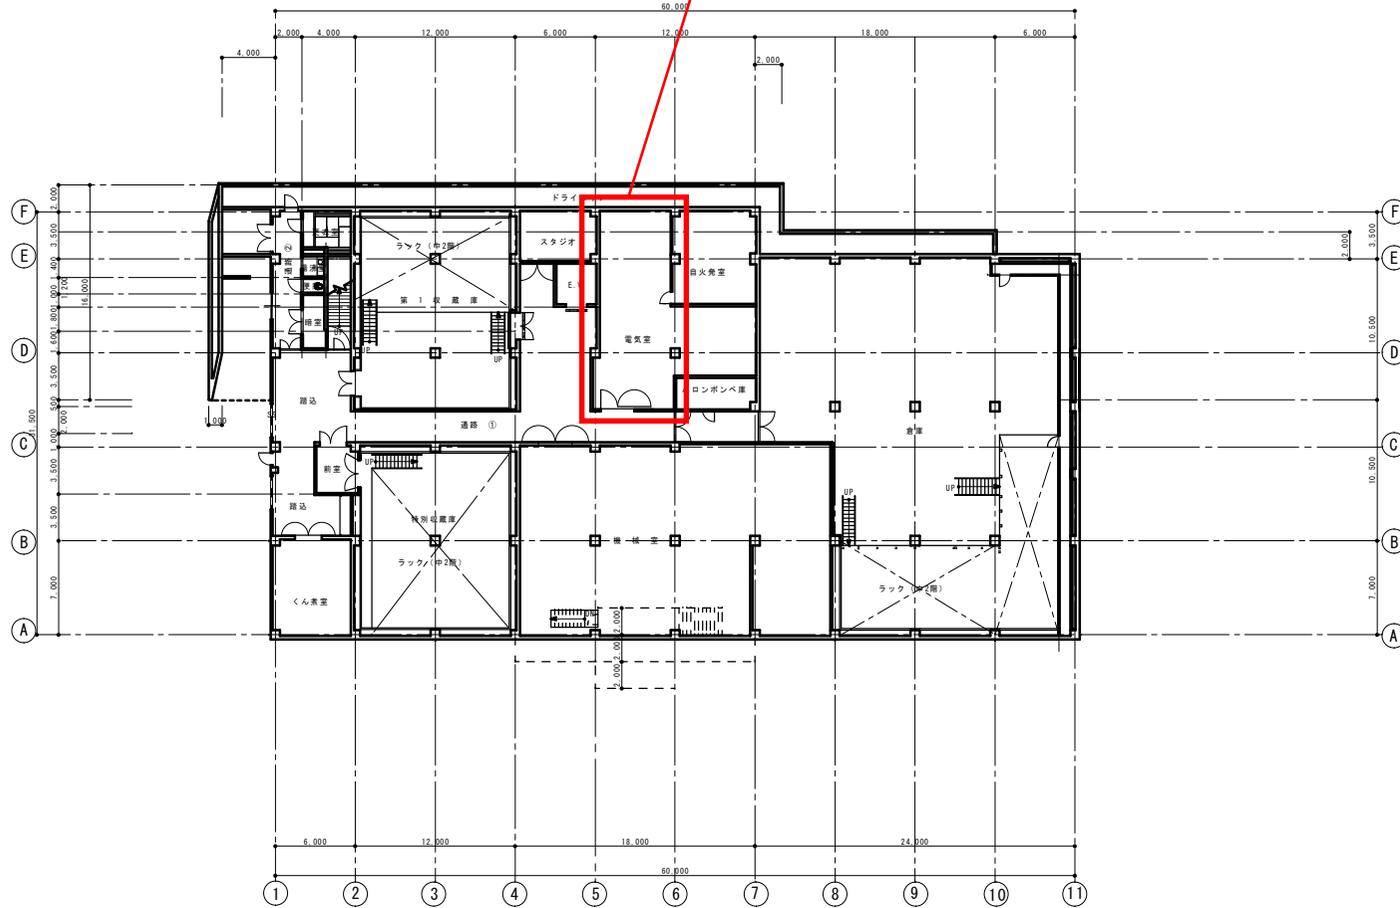

B1階平面図

CADコト 09-160-203

特記事項	1989年増築 (本館棟裏)	2009年・改修 (博物館棟裏)	・	製作者	明石市都市整備部建築室営繕課	製作年月日	22年11月 日	工事名称	明石市立文化博物館本館	内	1
	1989年増築 (レストラン棟)	1995年・災害復旧 (レストラン棟)	・				図面名称		B1階平面図		縮尺