


平面図

原則として1/100の縮尺とする事

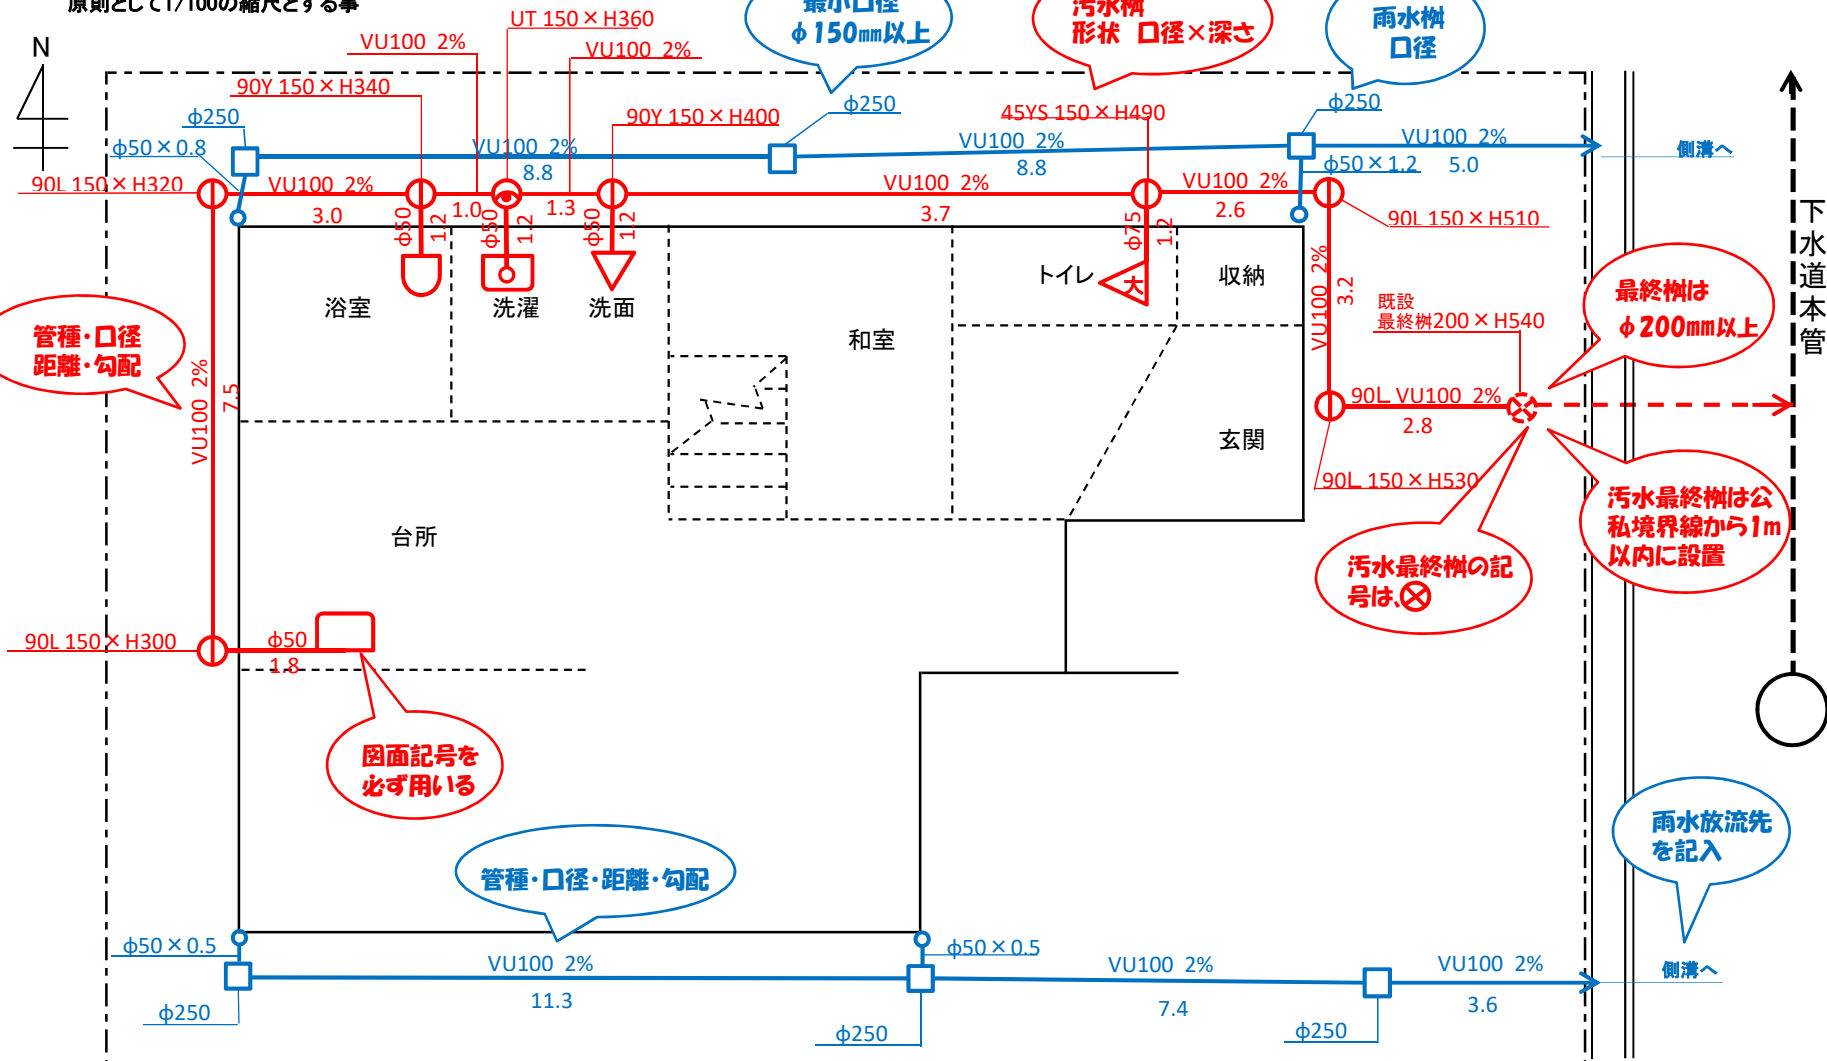

	新設	既設
汚水	赤色実線	赤色点線
雨水	青色実線	青色点線

[図面記号]

- | | | | | |
|---------|-------------|---------------------------|-------------|-----------------|
| 大 便 器 | 流 し 類 | 汚 水 (最 終) ま す | ト ラ ッ プ ま す | 掃 除 口 |
| 小 便 器 | 洗 濯 機 | 小 口 径 ま す | 防 臭 ま す | 雨 ど い |
| 手 洗 器 類 | 足 洗 い 場 | ト ラ ッ プ 付 小 口 径 ま す | 雨 水 ま す | ⇒ 公 共 下 水 道 管 渠 |
| 浴 場 バ ス | 床 排 水 ・ 目 皿 | ダ ブ ル ト ラ ッ プ 付 小 口 径 ま す | 阻 集 器 | — 公 私 境 界 線 |