


明石市立ふれあいの里中崎空調設備改修修繕



参考図

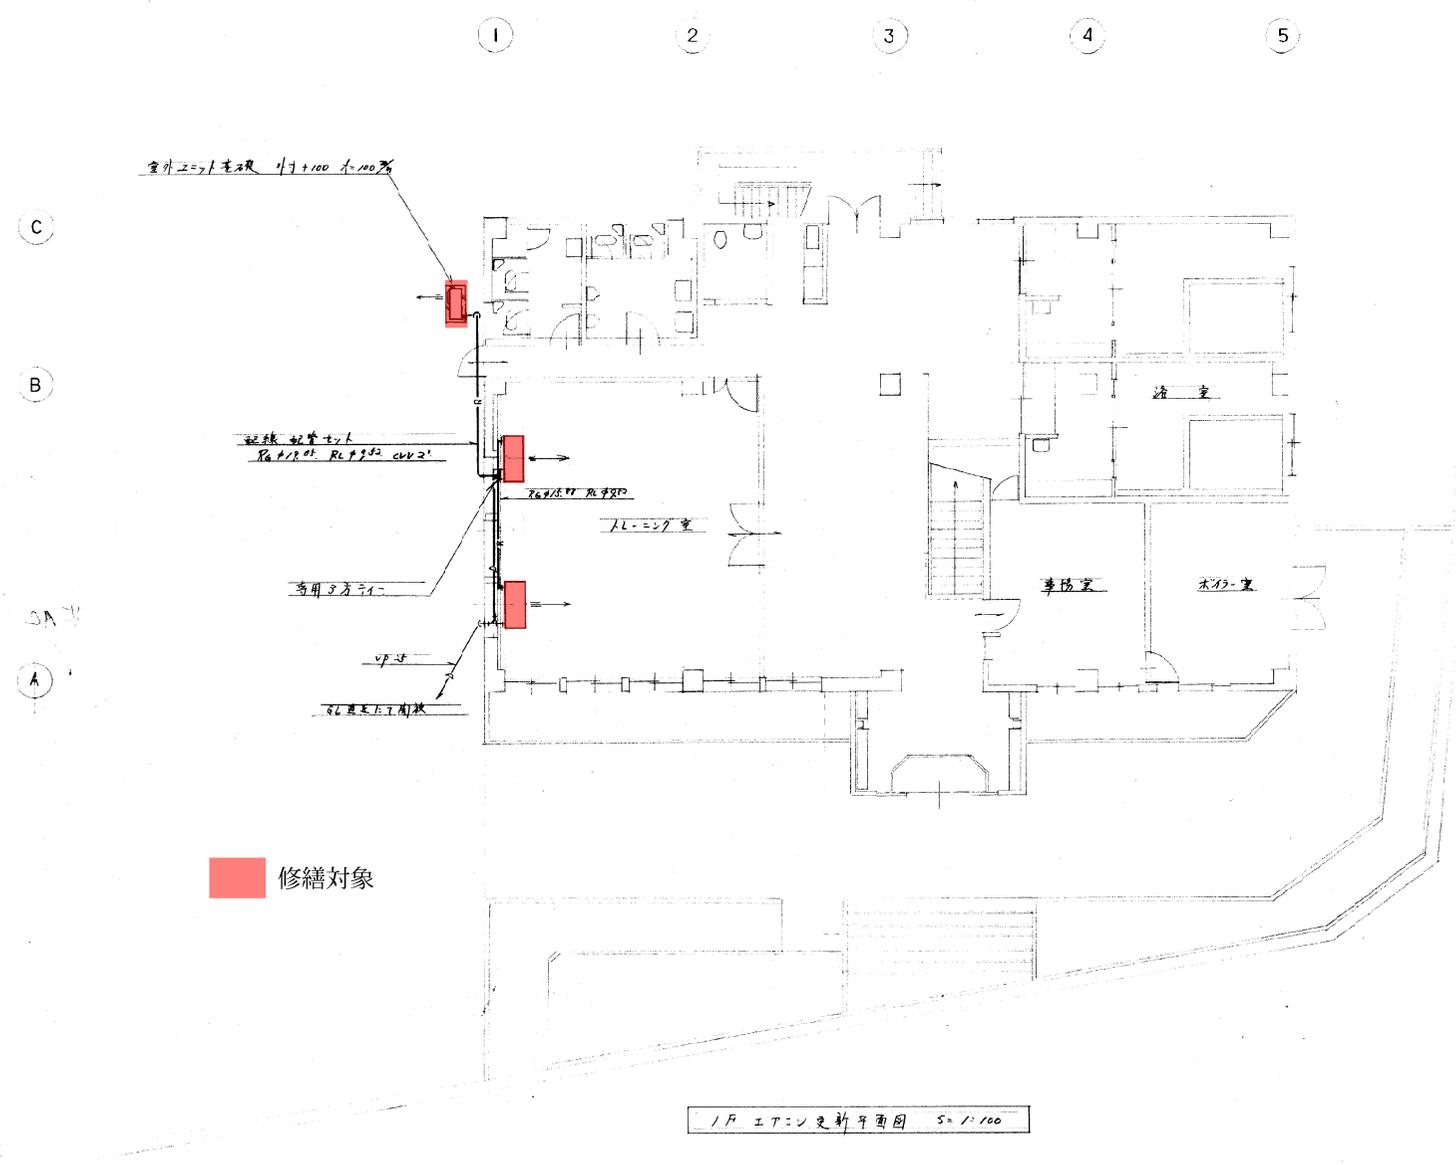


1F エアコン更新平面図 S=1/100

特記事項	

工事名称	明石市老人会 2F 中廊下エアコン更新	工事	内	/
図面名称	1F 平面図	縮尺	1/100	全業 /

参考図

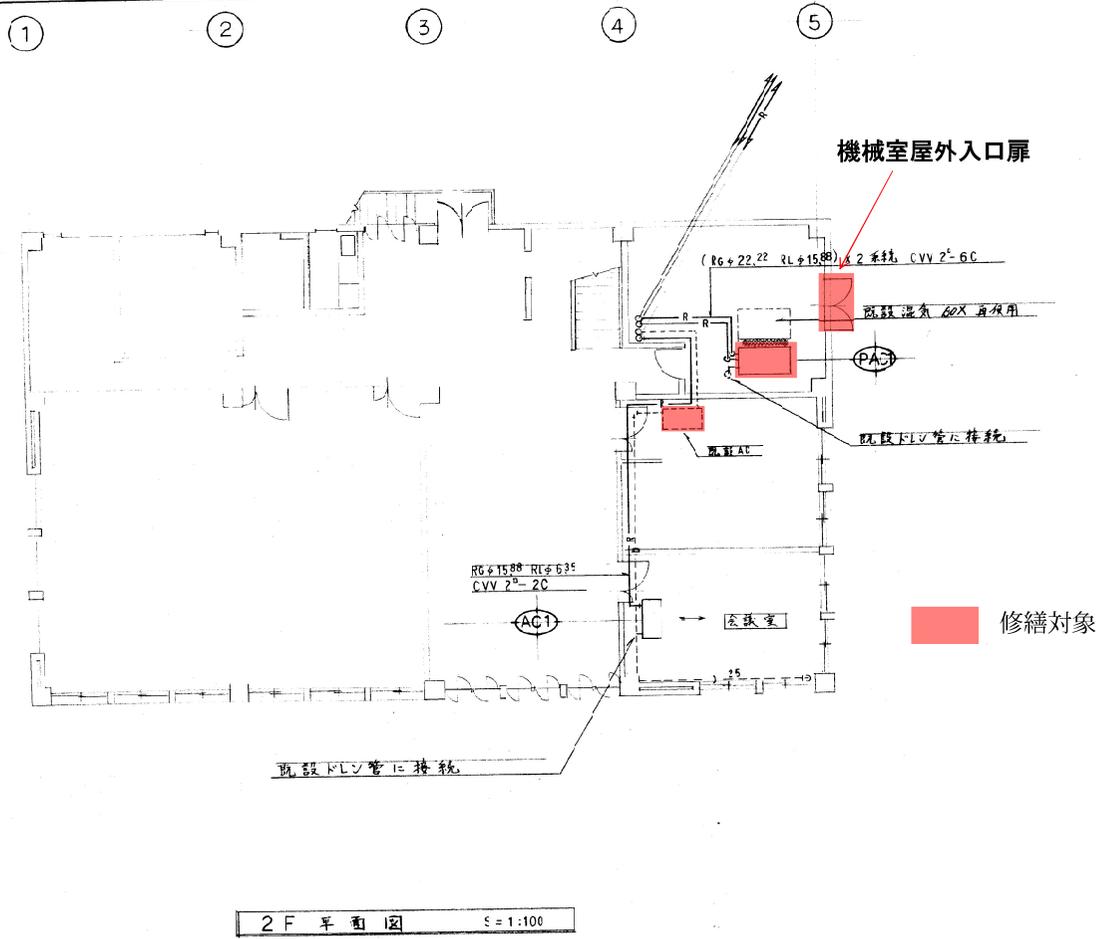


特記事項


工事名称	中山荘エアコン更新工事	工事	内	3
図面名称	中山荘 2階平面図, 機器表	縮尺	1/100	全業 4

参考図


① ② ③ ④ ⑤

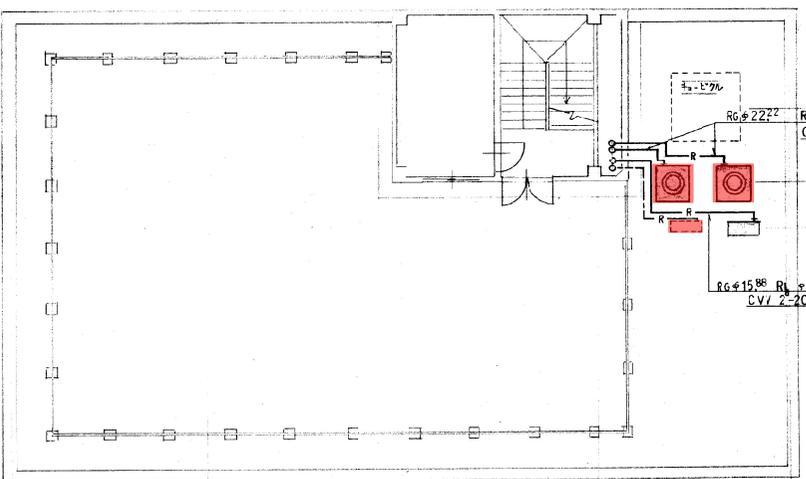

RF 平面図 S=1:100

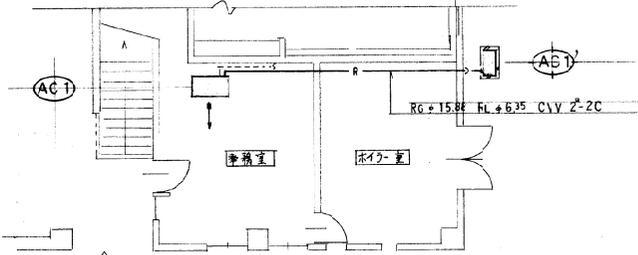


1F 事故所部分平面図 S=1:100

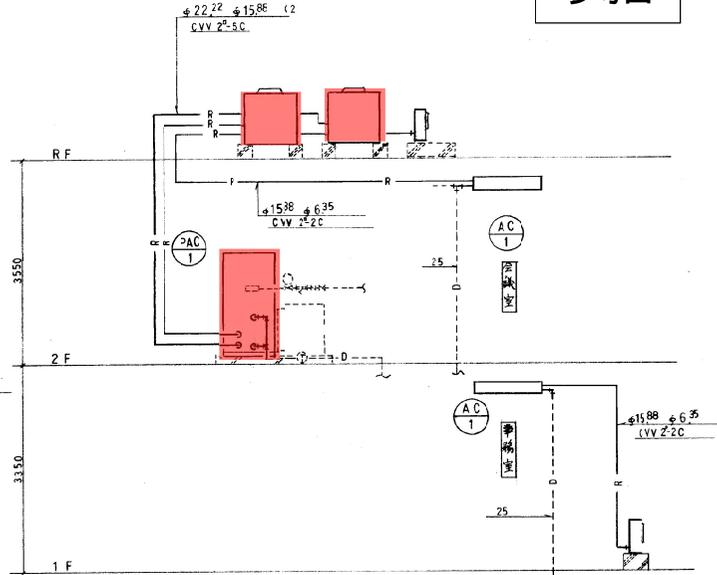

配管系統図 S=200 (注) 破損部は既設再使用

■ 修繕対象

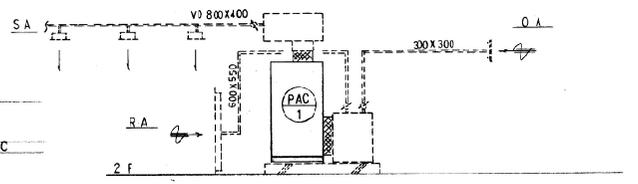

PAC-1 ダクト系統図 S=200

特記事項	工事名称	中崎荘 エアコン更新 ほか	工事	内	2
	図面名称	1F平面図, RF平面図, 系統図	縮尺	1/100 NO.1	全業
					4