


屋階平面図 1:100

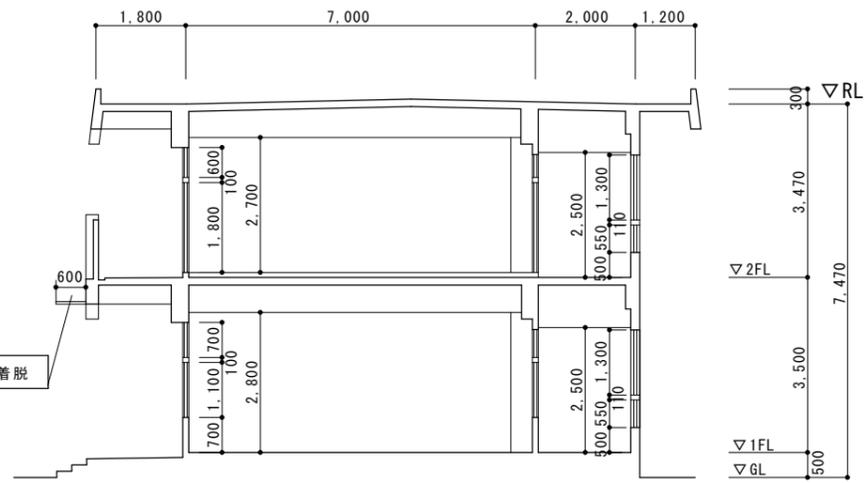

断面図 1:100

□囲みは、今回工事範囲を示す。

特記事項	1973・新築	・	課長	担当	係長	担当	製作年月日	工事名称	内
	2011・耐震改修	・					令和7年5月	明石市立松が丘保育所屋上防水・外壁改修他修繕工事	
	・	・	明石市こども局こども育成室			図面名称	屋階平面図・断面図	縮尺	1/100
	・	・				全業			