



特記事項	10棟	1974・新築	1981・外壁改修工事	2008・耐震補強工事	●	●	●	●	●	●	●						
		●	●	●	●	●	●	●	●	●	●						
		●	●	●	●	●	●	●	●	●	●						
		●	●	●	●	●	●	●	●	●	●						
											製作者 表	図面名	製作年月日	工事名称	二見中学校 校舎 (特別教室棟)	内	
													22年6月	図面名称	【参考図】矩計図	縮尺 1/30	全葉

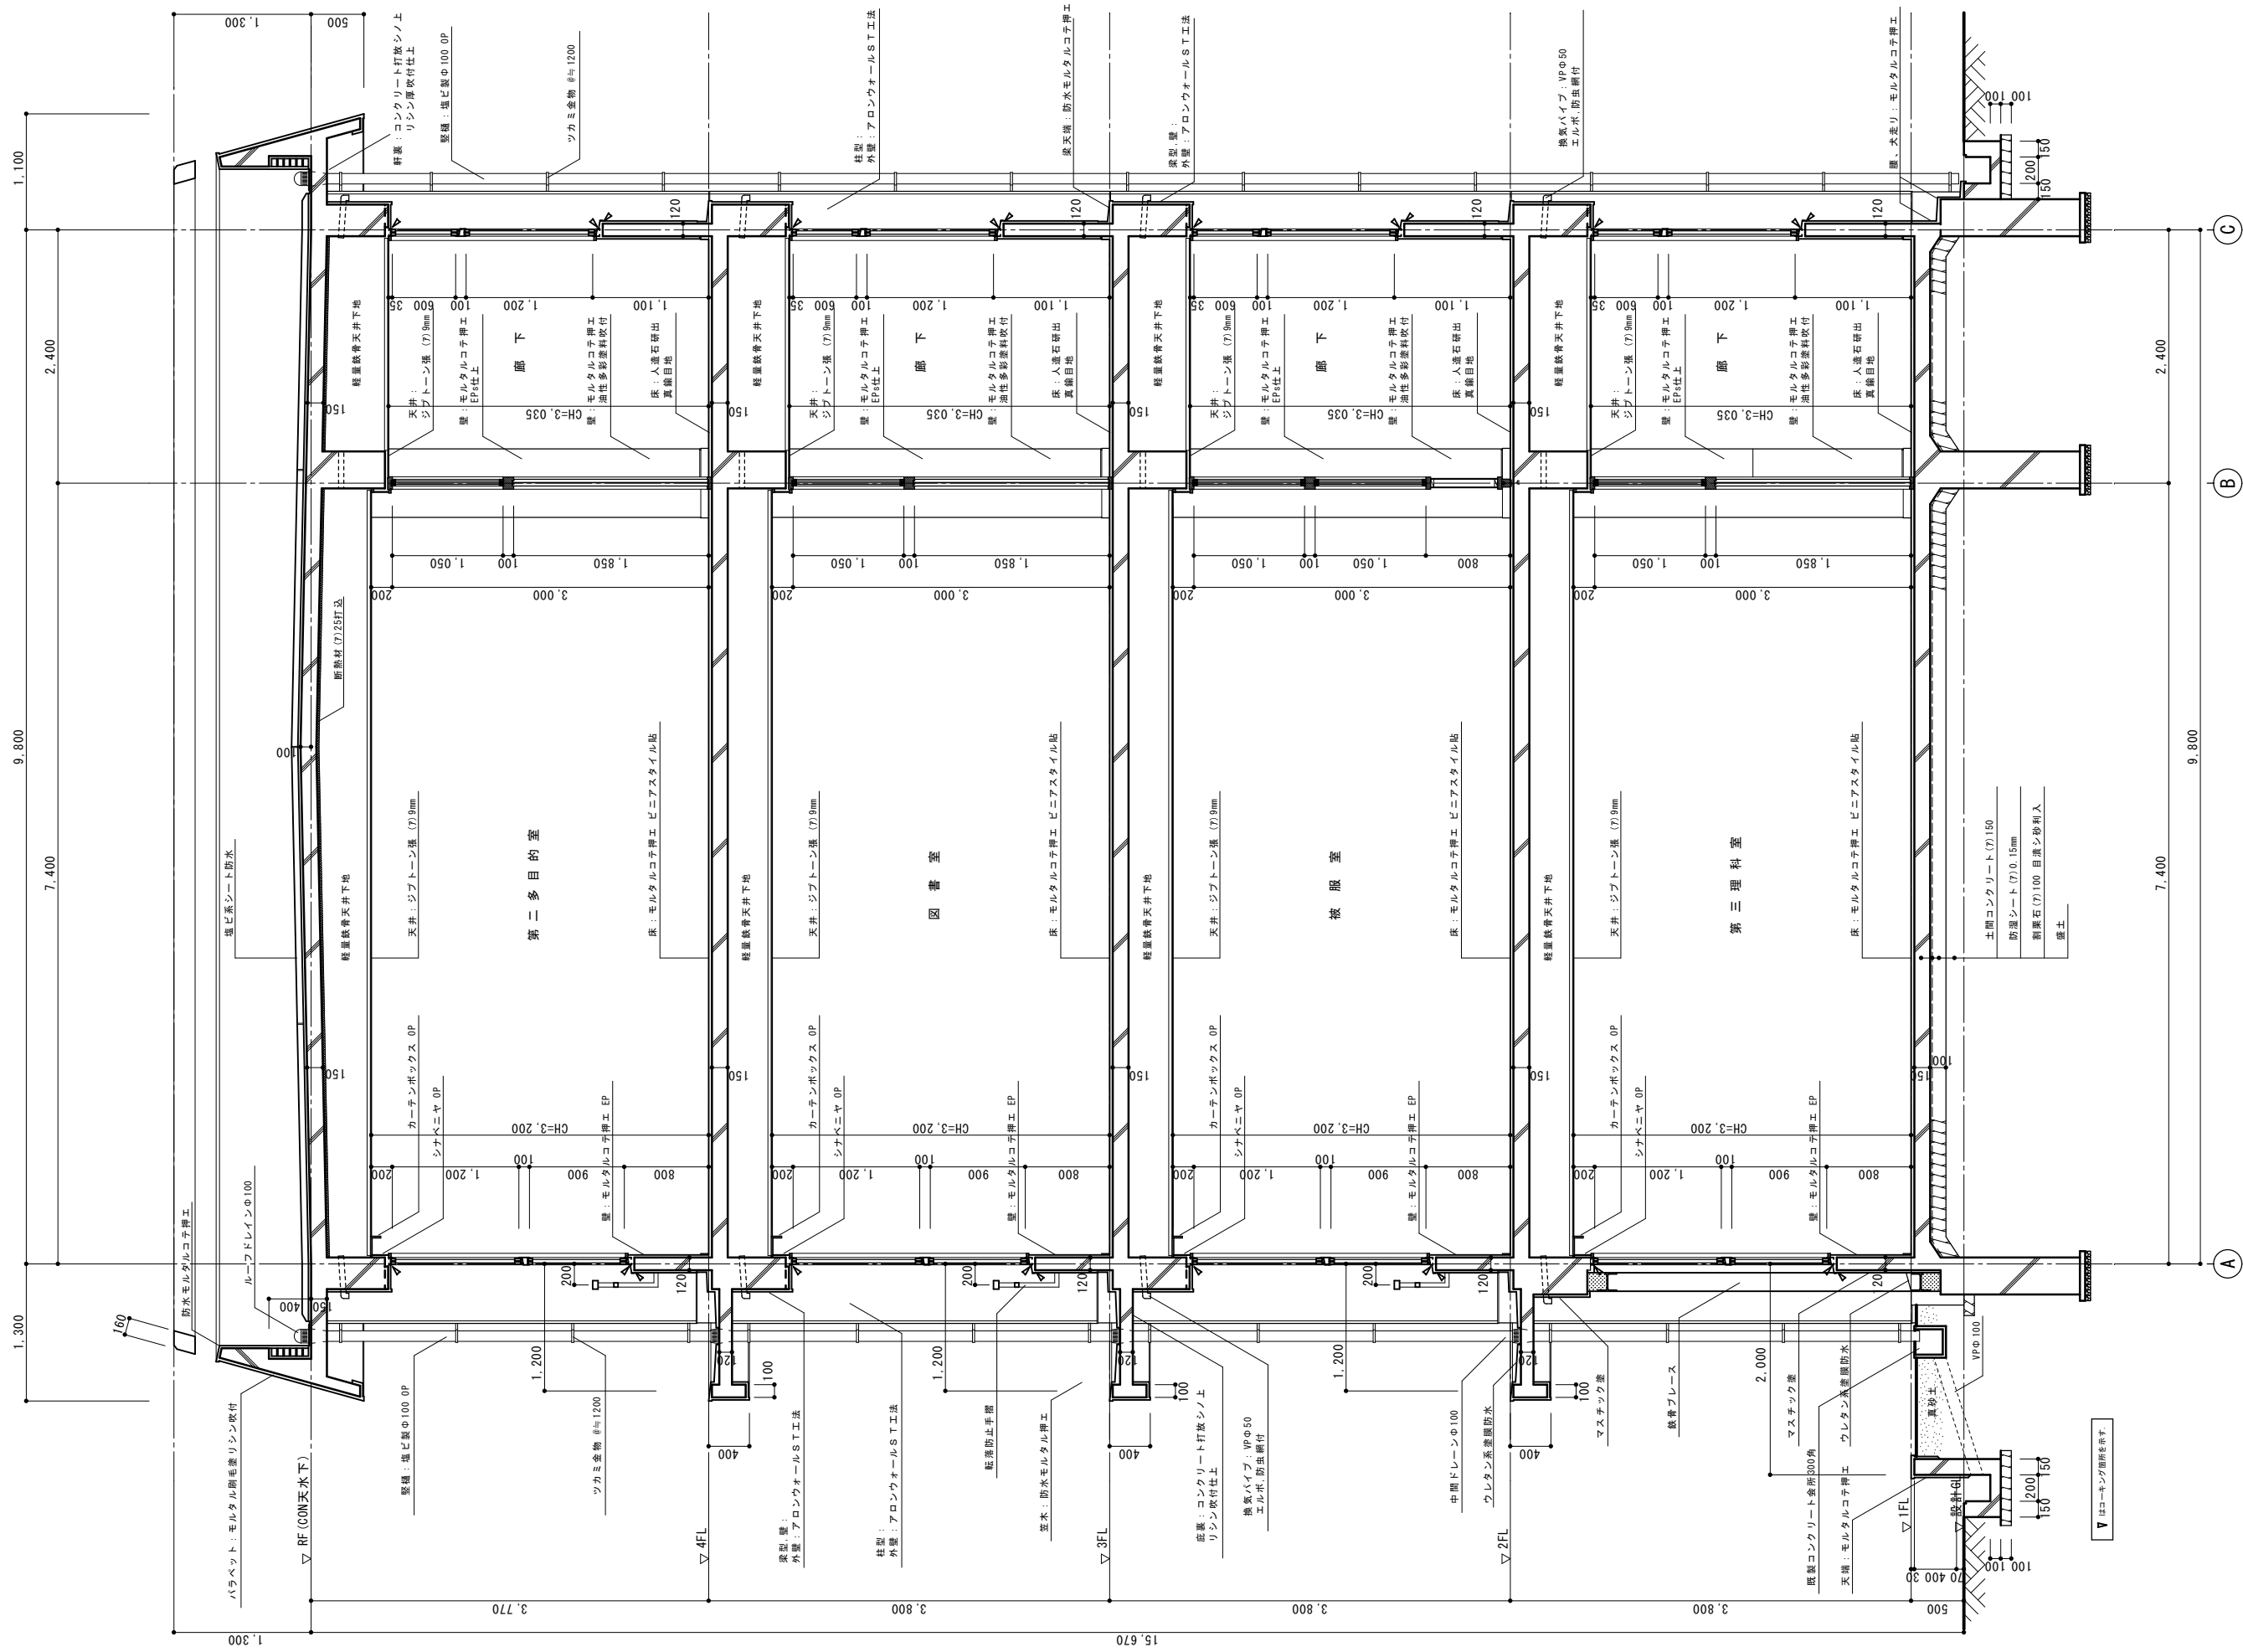

矩計図 1/30

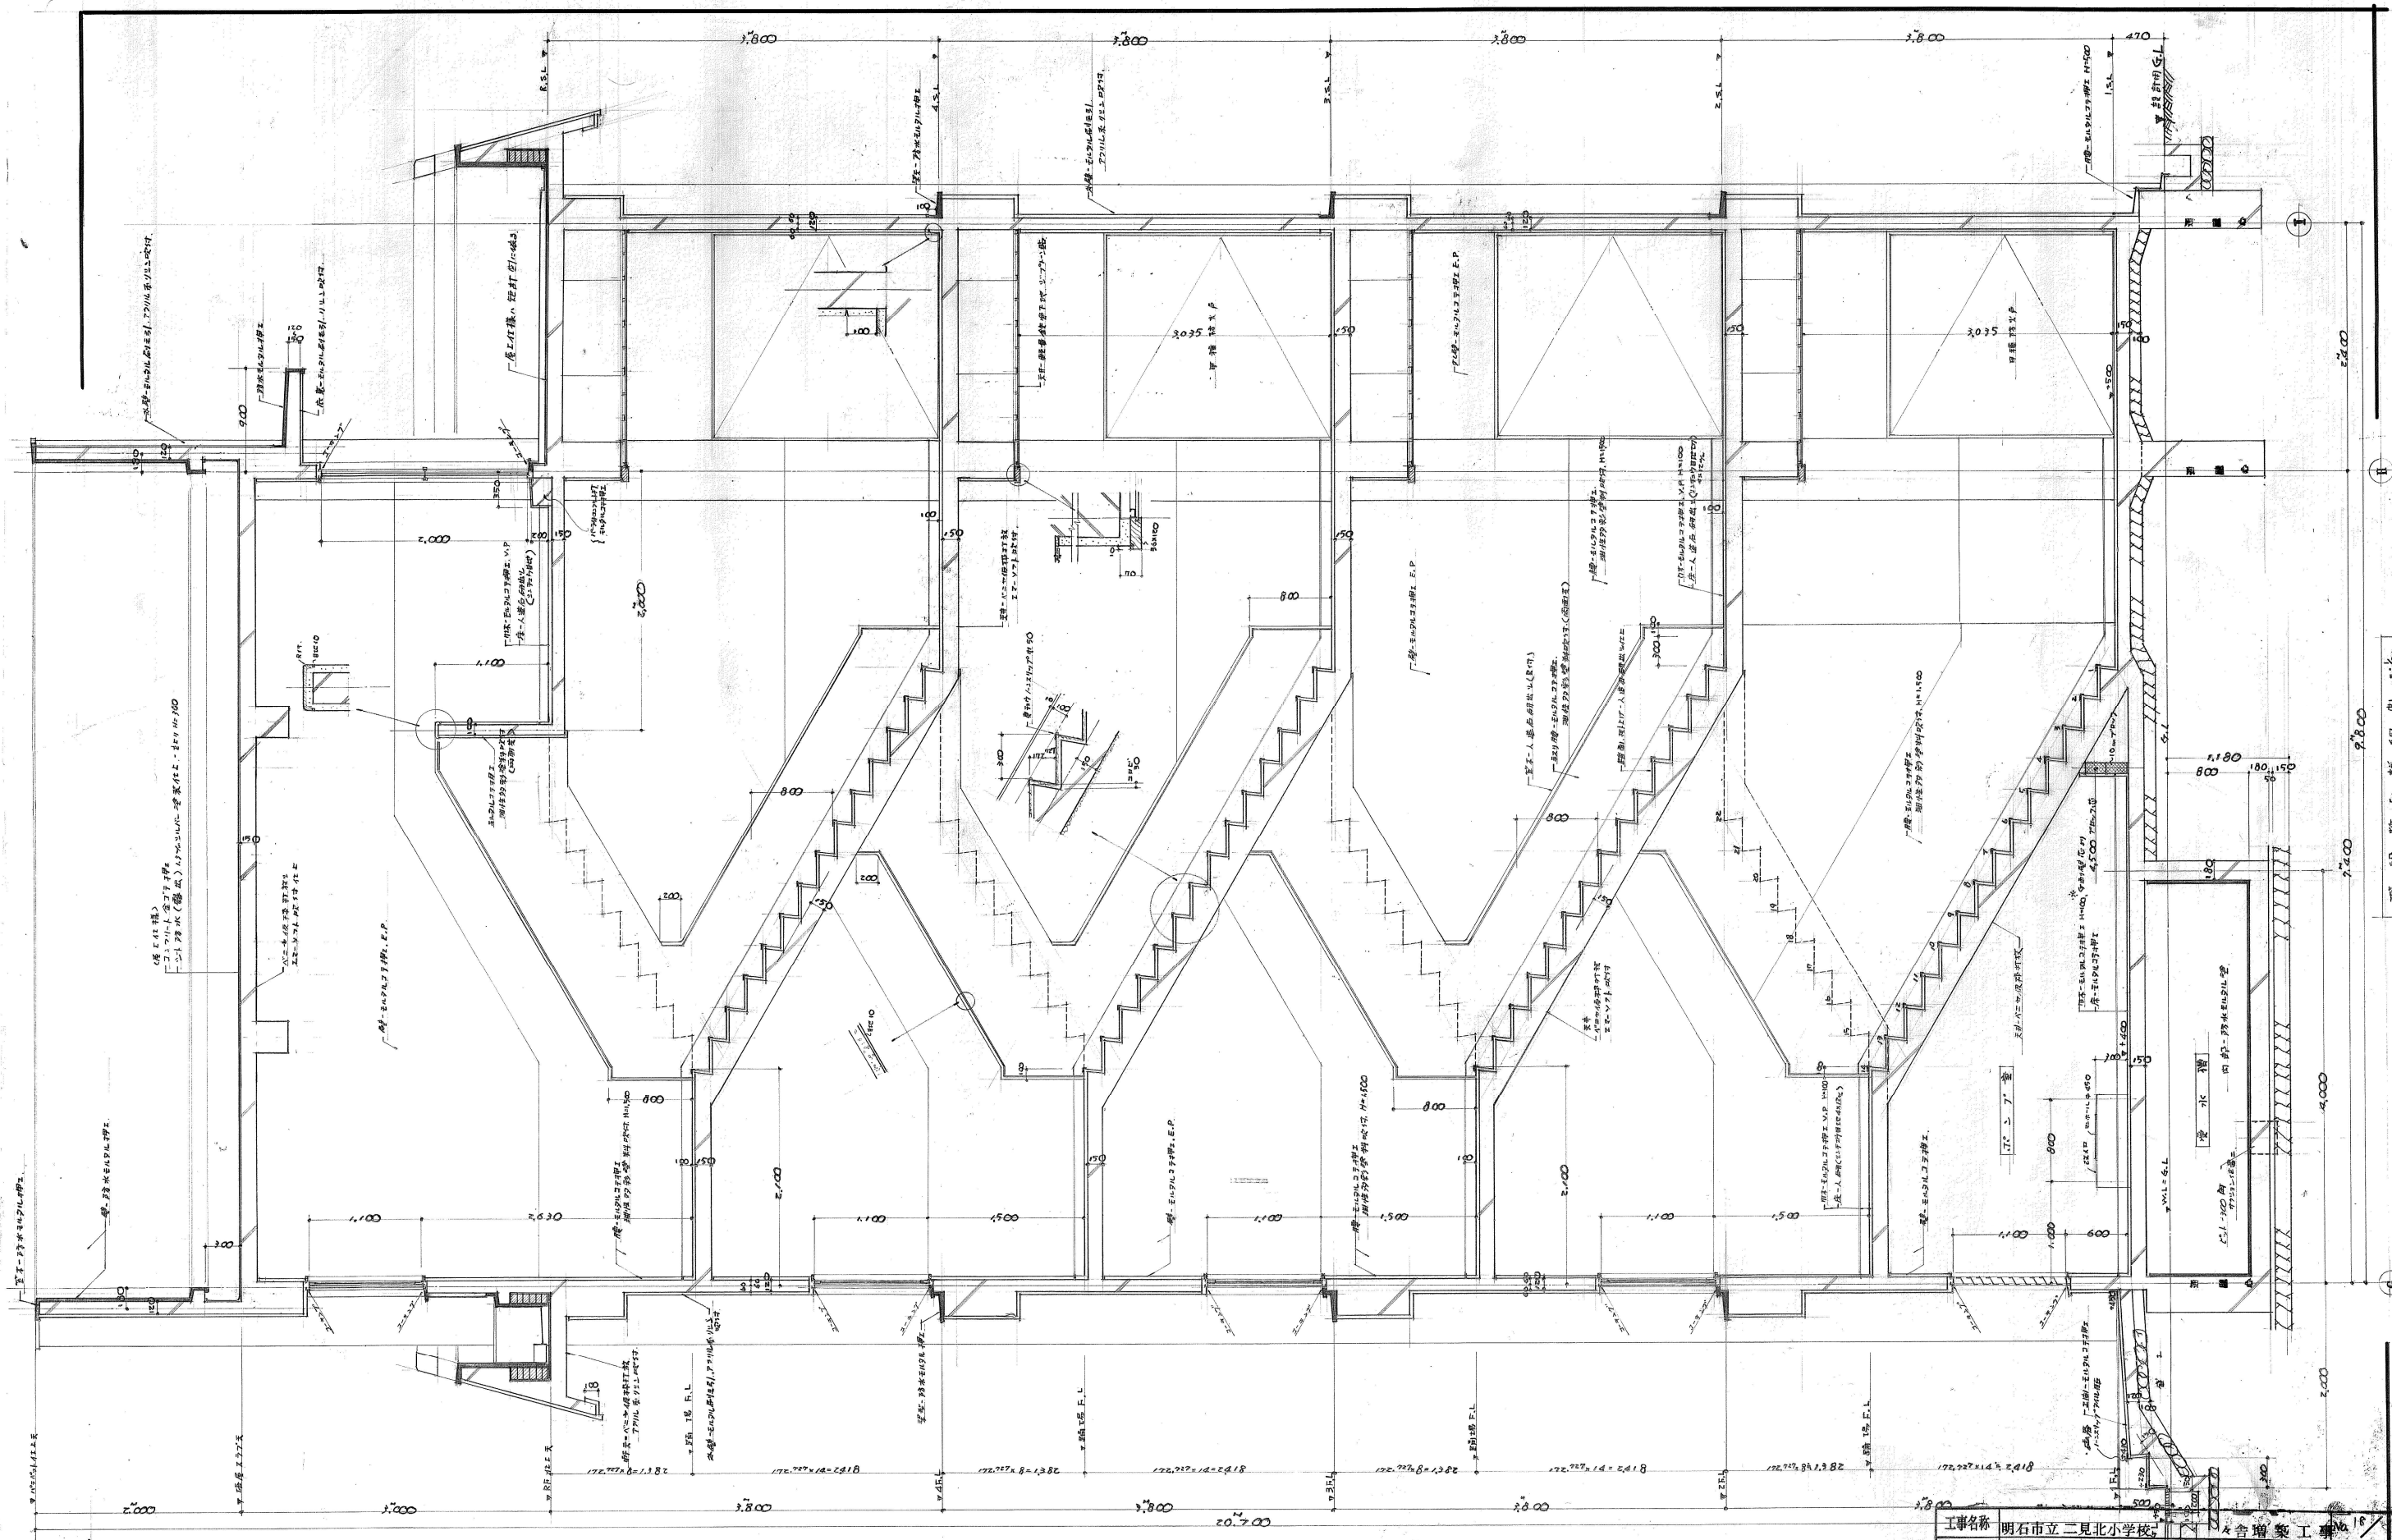

工事名称	明石市立二見北小学校	設計者	合増 繁 工 事 所
図名	階平面図	詳細図	SCALE 1/50
明石市建設部建築課		DATE	