





今回工事場所
 藤江小学校
 藤江幼稚園
 (明石市藤江235)

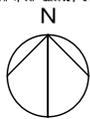

付 近 見 取 図 1/5,000

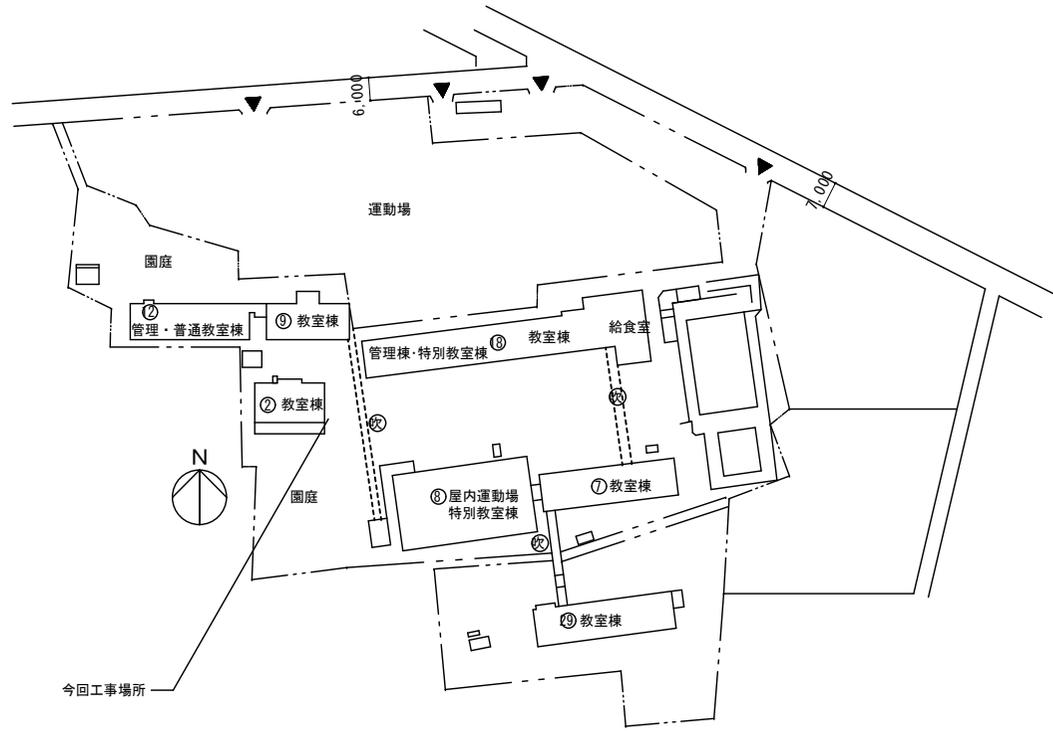

配 置 図 1/1,000

| | |
|-------|---|
| 特記事項 | ・ |
| | ・ |
| 50%縮小 | ・ |

| | | | |
|----------------------|-----|----|----|
| 課長 | 副課長 | 係長 | 担当 |
| 明石市こども局こども育成室 | | | |

| | |
|-------|-------------------------|
| 製作年月日 | R5年11月 日 |
| 工事名称 | 藤江幼稚園ほか2園消防避難器具すべり台改修修繕 |
| 図面名称 | 付近見取図・配置図 |
| 縮尺 | 1/5,000 1/1,000 |


| | |
|----|---|
| 内 | 1 |
| 全業 | 6 |

藤江幼稚園



今回工事場所
 貴崎小学校
 貴崎幼稚園
 (明石市貴崎5-5-52)

付近見取図 1/5,000

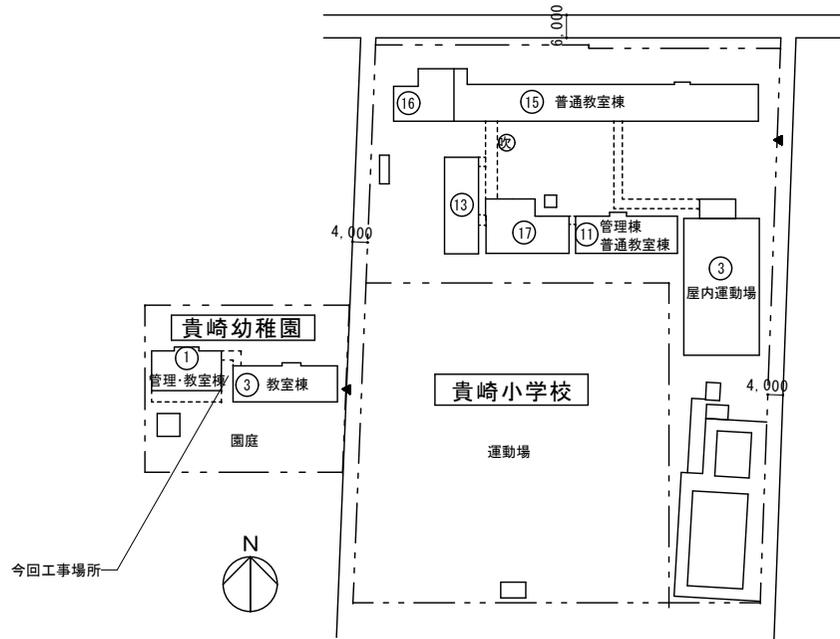

配置図 1/1,000

貴崎幼稚園


| | |
|------|---|
| 特記事項 | ・ |
| | ・ |
| | ・ |
| | ・ |

| | | | |
|---|-----|----|----|
| 課長 | 副課長 | 係長 | 担当 |
|  明石市こども局こども育成室 | | | |


| | |
|-------|-----|
| 製作年月日 | 年月日 |
|-------|-----|

| | |
|------|-------------------------|
| 工事名称 | 藤江幼稚園ほか2園消防避難器具すべり台改修修繕 |
| 図面名称 | 付近見取図・配置図 |
| 縮尺 | 1/5,000 1/1,000 |


| | |
|----|---|
| 内 | 3 |
| 全葉 | 6 |

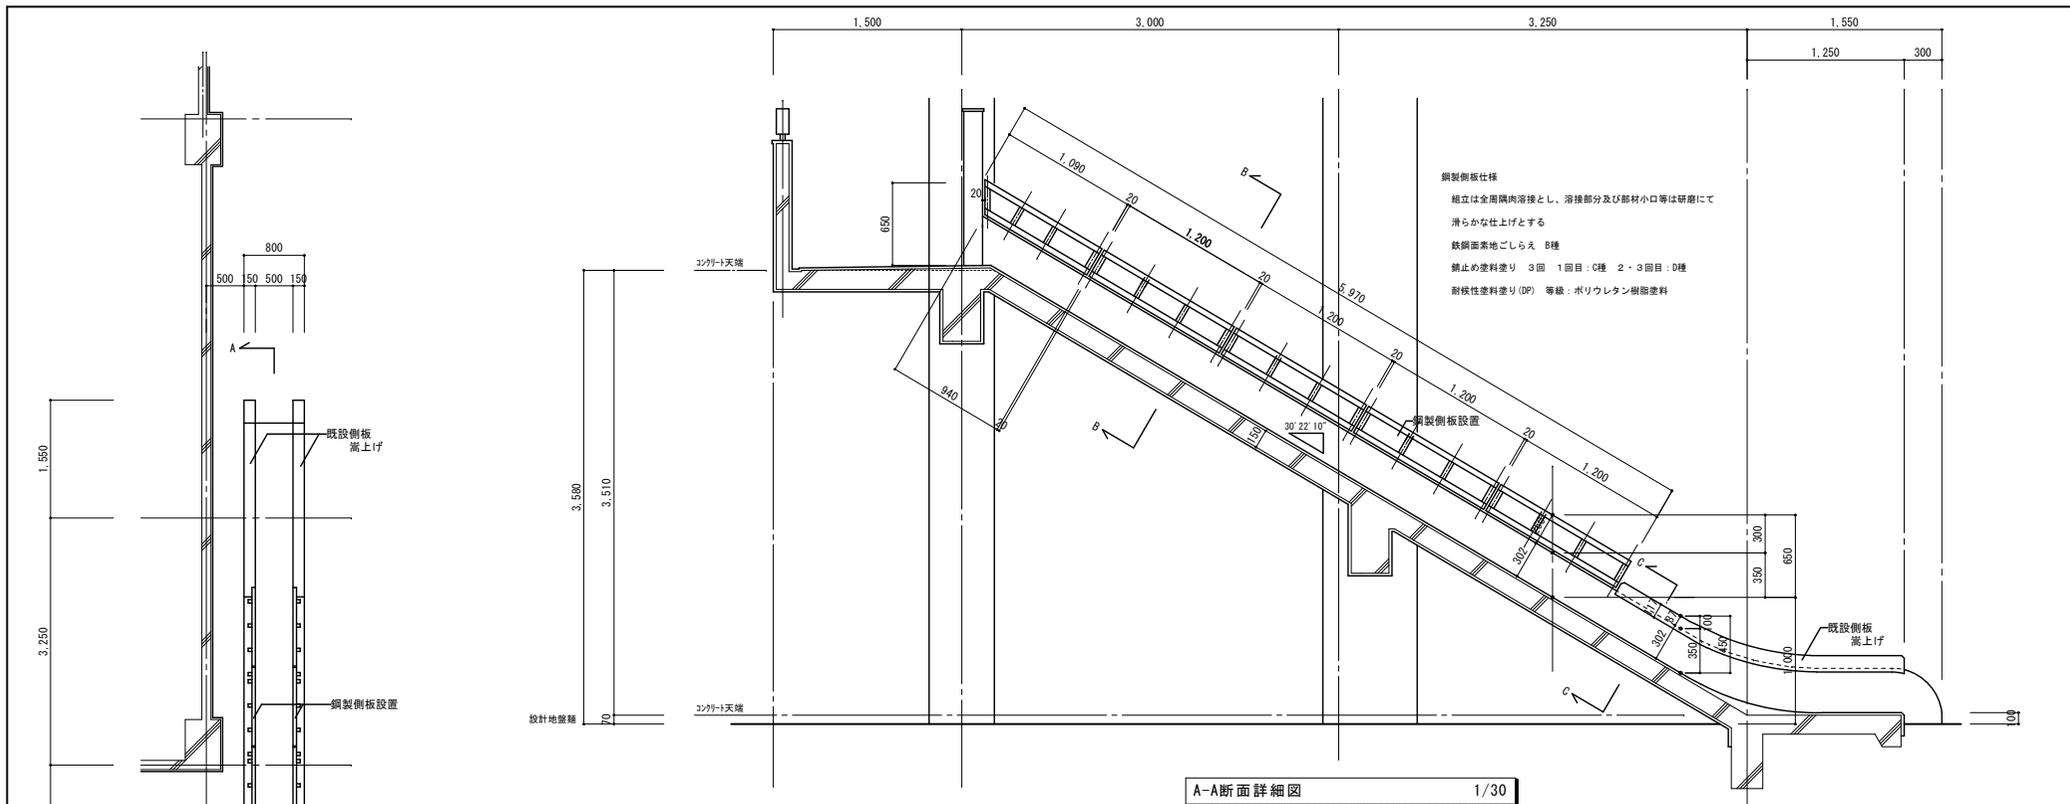


A-A断面詳細図 1/30

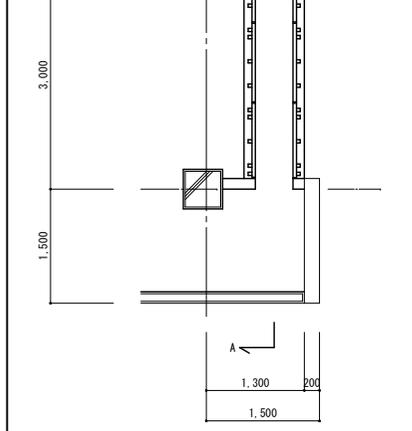

平面詳細図 1/50

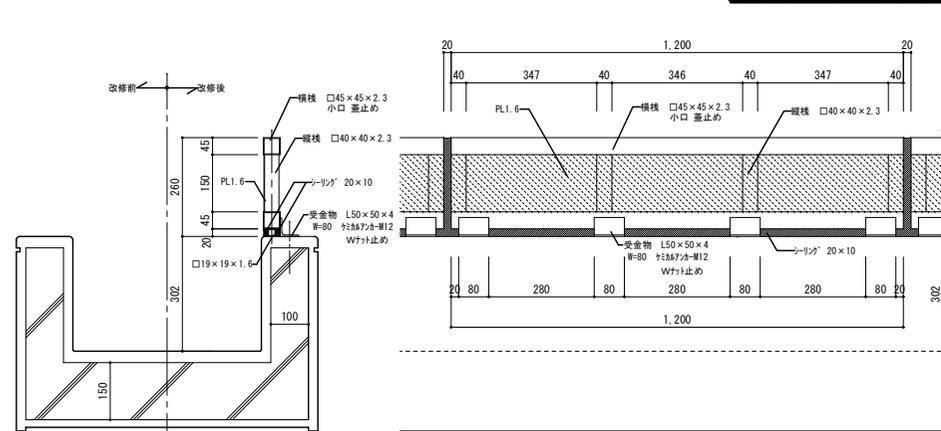

側板詳細図 1/10

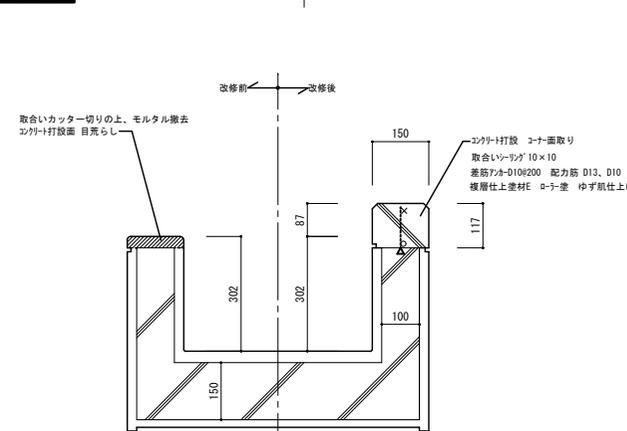


C-C部詳細 (コンクリート増し打ち部)

B-B部詳細 (鋼製側板部)


貴崎幼稚園

| | | | | | | | | | | |
|------|---------------|----------|----|-----|----|----|-------|-------------------|----------------|------------------------|
| 特記事項 | ●設計事務所名 | ●事務所所在地 | 課長 | 副課長 | 係長 | 担当 | 製作年月日 | 工事名称 | 内 | |
| | ●管理建築士登録番号・氏名 | ●事務所登録番号 | | | | | | ●電話番号 | ●事務所決裁機 | 藤江幼稚園ほか2園消防避難器具すべり台改修繕 |
| | | | | | | | 年月日 | 図面名称 | 縮尺 | 全業 |
| | | | | | | | | 平面詳細図・断面詳細図・側板詳細図 | 1/10、1/30、1/50 | 6 |


明石市こども局こども育成室

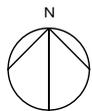

今回工事場所
魚住小学校
魚住幼稚園
(明石市魚住町清水570)

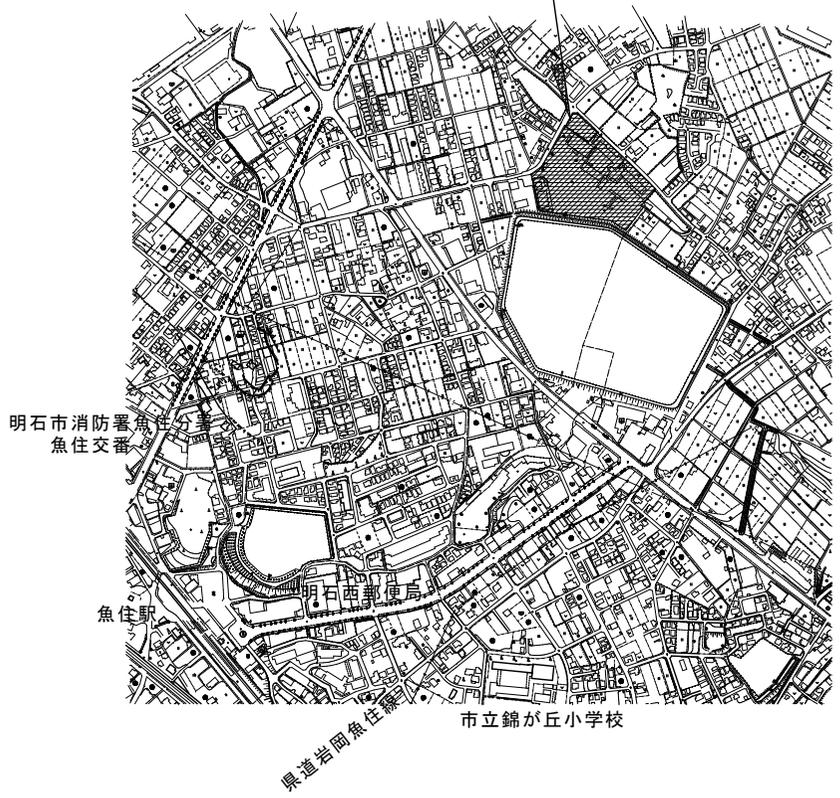

付 近 見 取 図 1/5,000

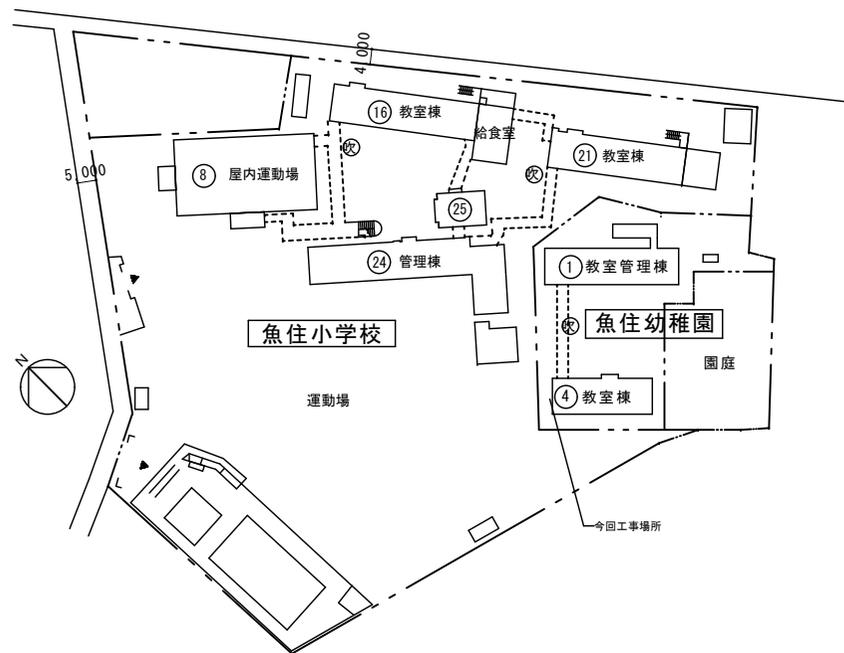


配 置 図 1/1,000

| | |
|------|---|
| 特記事項 | ・ |
| | ・ |
| | ・ |
| | ・ |


| | | | |
|----------------------|-----|----|----|
| 課長 | 副課長 | 係長 | 担当 |
| 明石市こども局こども育成室 | | | |

| | | |
|-------|--------------------------------|-----------------------|
| 製作年月日 | 工事名称 藤江幼稚園ほか2園消防避難器具すべり台改修繕 | 内 5 |
| 年月日 | 図面名称 付近見取図・配置図 | 縮尺 1/5,000 1/1,000 |
| | | 全業 6 |


魚住幼稚園

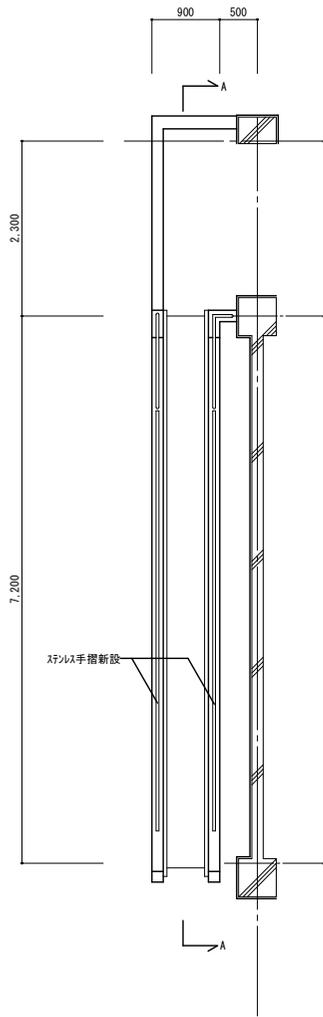

平面詳細図 1/50

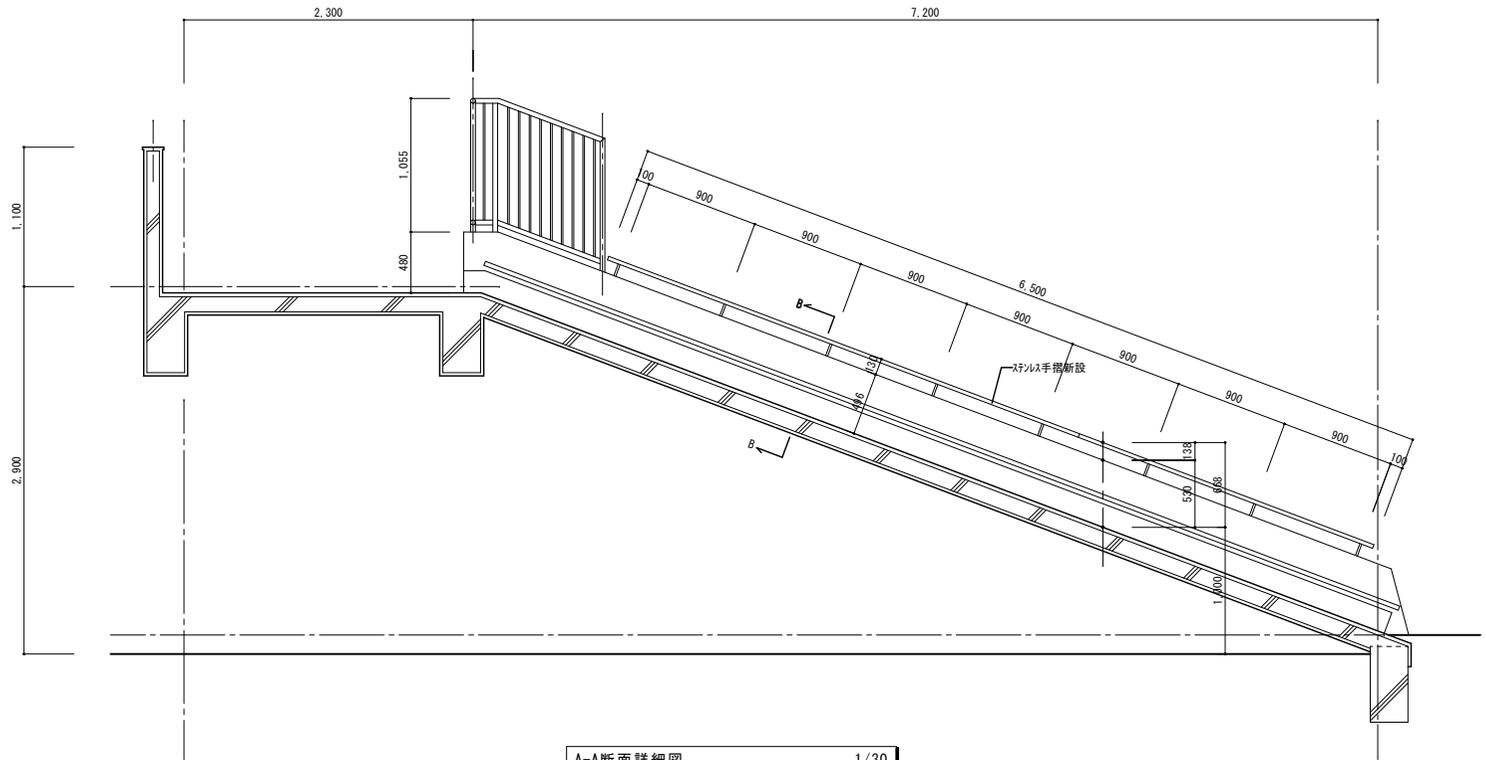

A-A断面詳細図 1/30

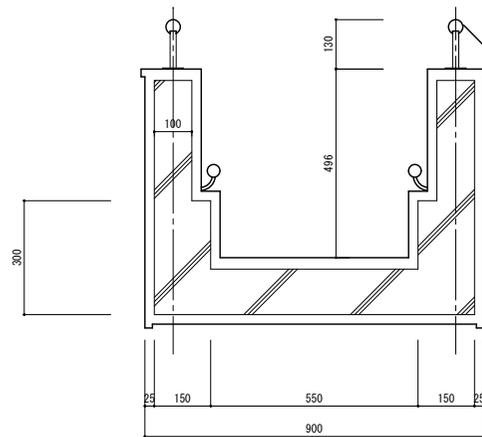

ステンレス手摺新設 38φ
 スキカウSUS705手すり38型 同等品
 端部 エドキャップ 取付
 プラケット H=100 ネイリアカ-M8 3本/箇所 @950

B-Bステンレス手摺詳細図 1/10

魚住幼稚園

| | | | | | | | | |
|------|--|---------------|-----|----|----|-------|------------------------|----|
| 特記事項 | <ul style="list-style-type: none"> ●設計事務所名 ●事務所在地 ●管理建築士登録番号・氏名 ●事務所登録番号 ●電話番号 ●事務所決裁権 | 課長 | 副課長 | 係長 | 担当 | 製作年月日 | 工事名称 | 内 |
| | | | | | | 年月日 | 藤江幼稚園ほか2園消防避難器具すべり台改修繕 | 6 |
| | | 明石市こども局こども育成室 | | | | | 図面名称 | 全業 |
| | | | | | | | 平面詳細図・断面詳細図・ステンレス手摺詳細図 | 6 |
| | | | | | | | 縮尺 1/10、1/30、1/50 | |