


今回工事場所
 明石小学校
 明石幼稚園
 (明石市山下町12-21)

付 近 見 取 図 1/5,000


今回工事場所

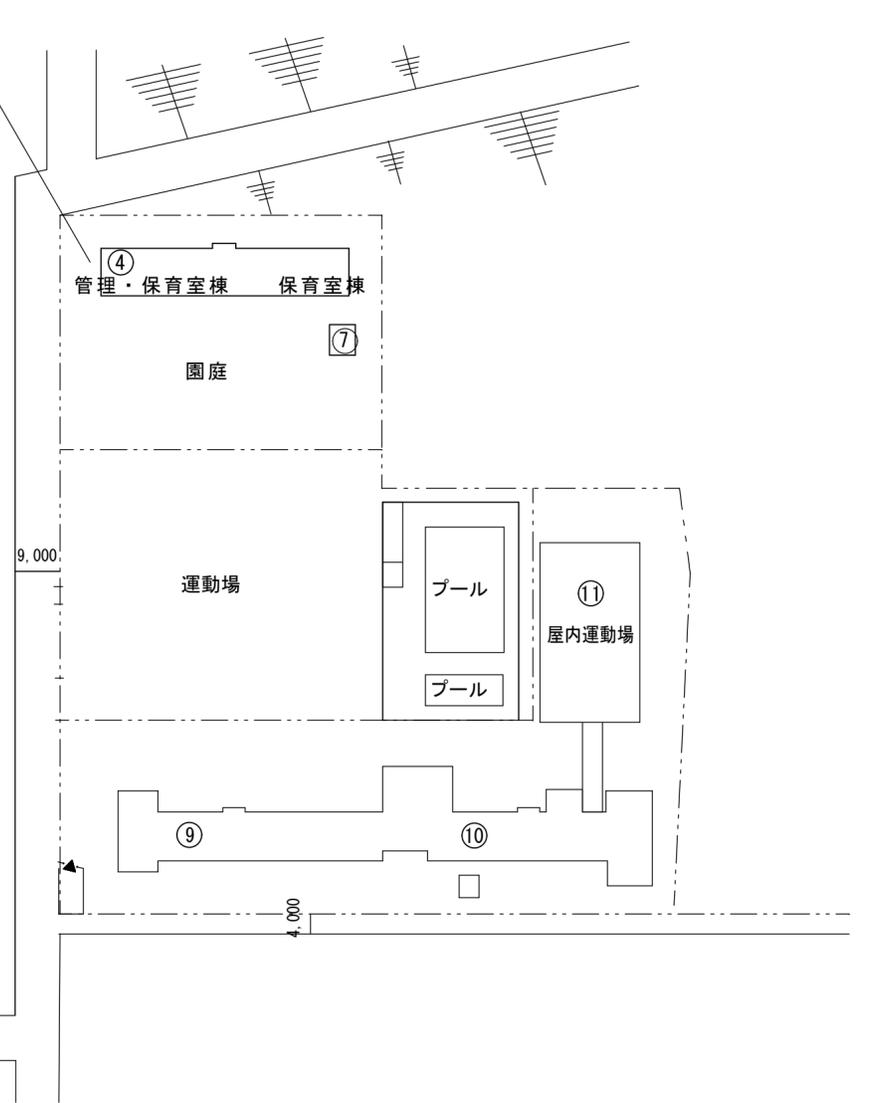


配 置 図 1/1,000

明石幼稚園


特記事項	課長	副課長	係長	担当	製作年月日	工事名称	内
					R6年 1月 日	明石幼稚園ほか4園消防避難器具すべり台改修繕	1
	明石市こども局こども育成室				図面名称	縮尺	全葉
					付近見取図・配置図	1/1,000 1/5,000	10

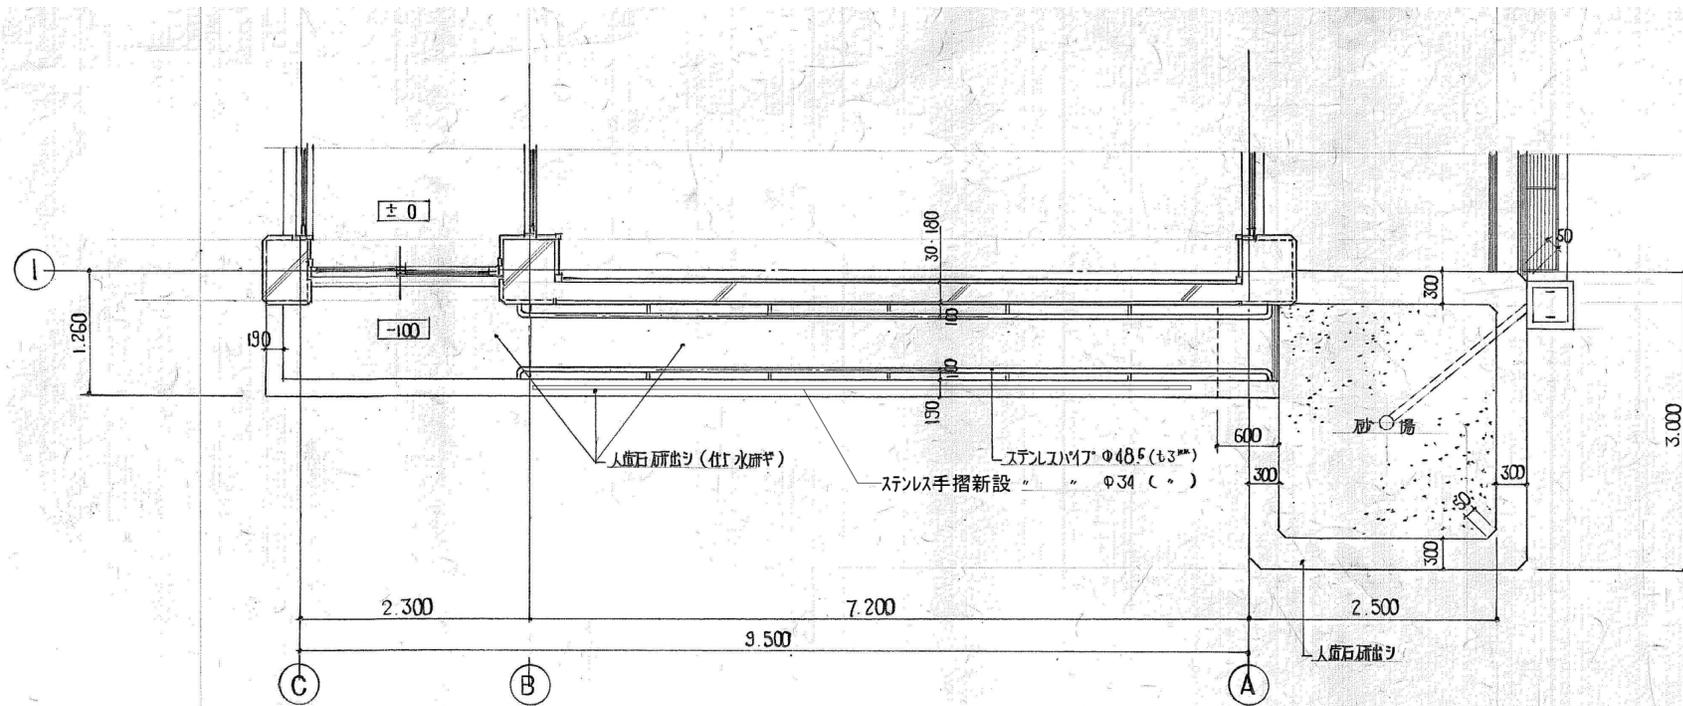

平面詳細図 1/50

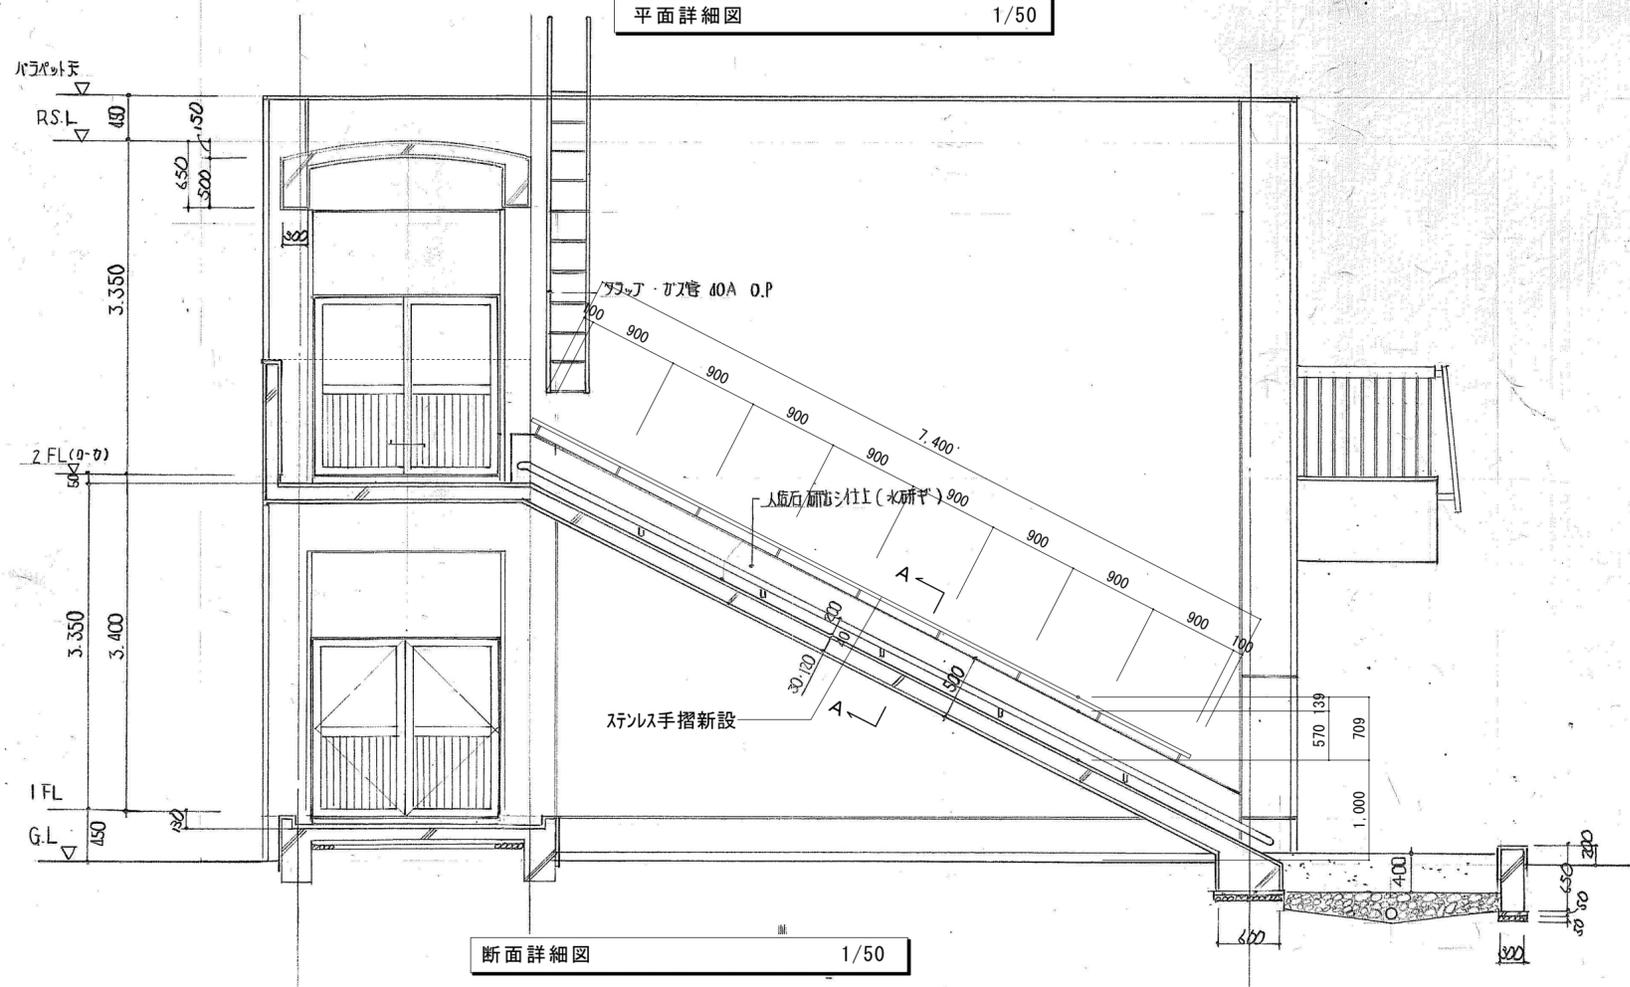


断面詳細図 1/50

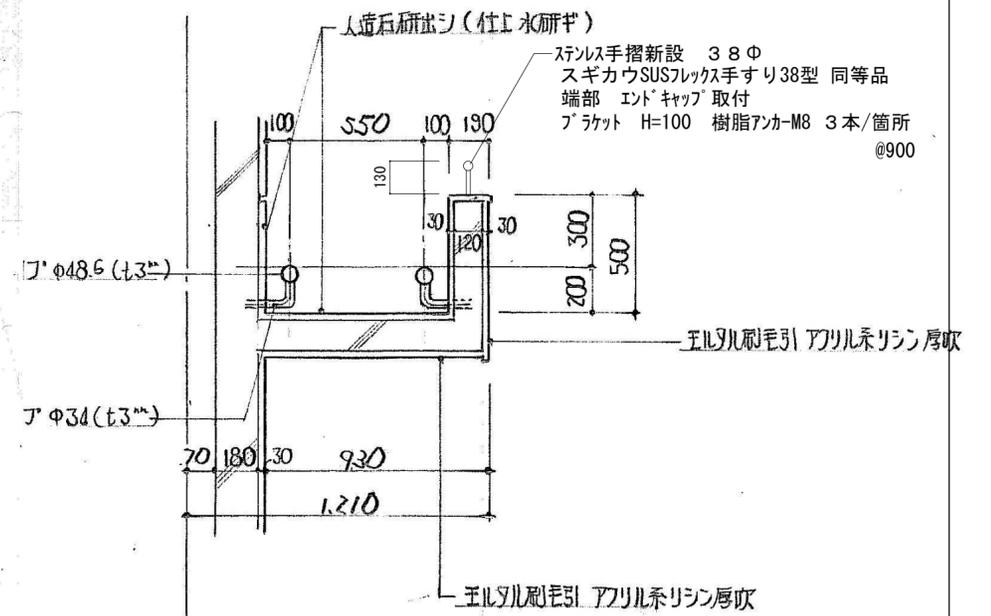

A-ステンレス手摺詳細図 1/20


特記事項		課長	副課長	係長	担当	製作年月日	工事名称	内
						年月日	明石幼稚園ほか4園消防避難器具すべり台改修修繕	2
		明石市こども局こども育成室				図面名称	縮尺	全業
						平面詳細図・断面詳細図・ステンレス手摺詳細図	1/20、1/50	10

明石幼稚園

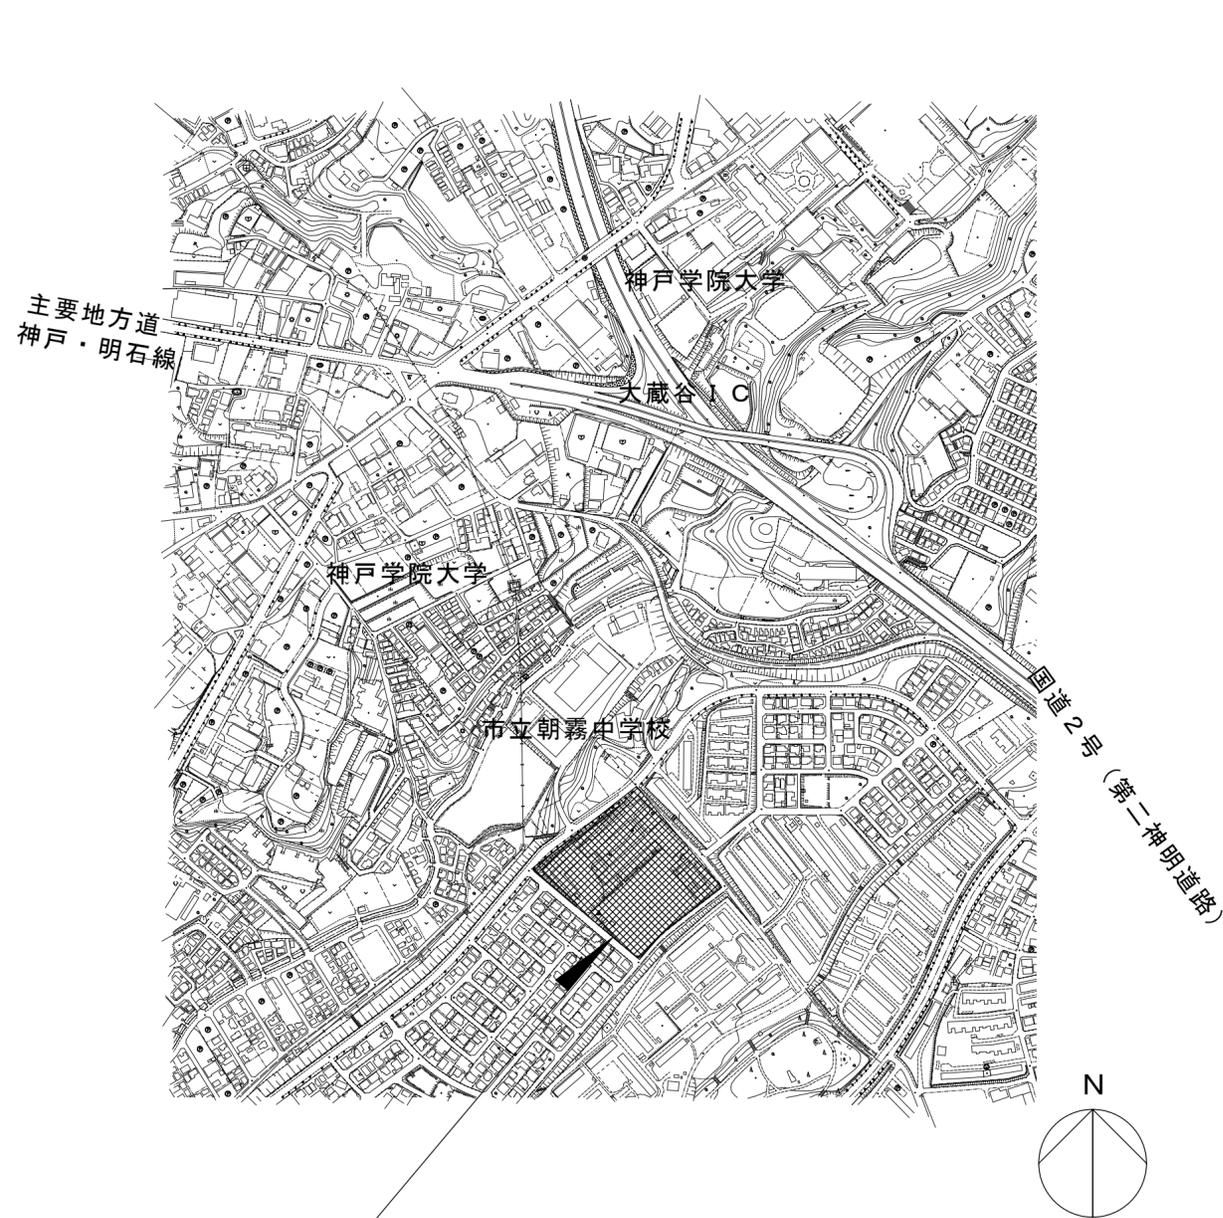

今回工事場所
 松が丘小学校
 松が丘幼稚園
 (明石市松が丘3-1-1)


付 近 見 取 図 1/5,000

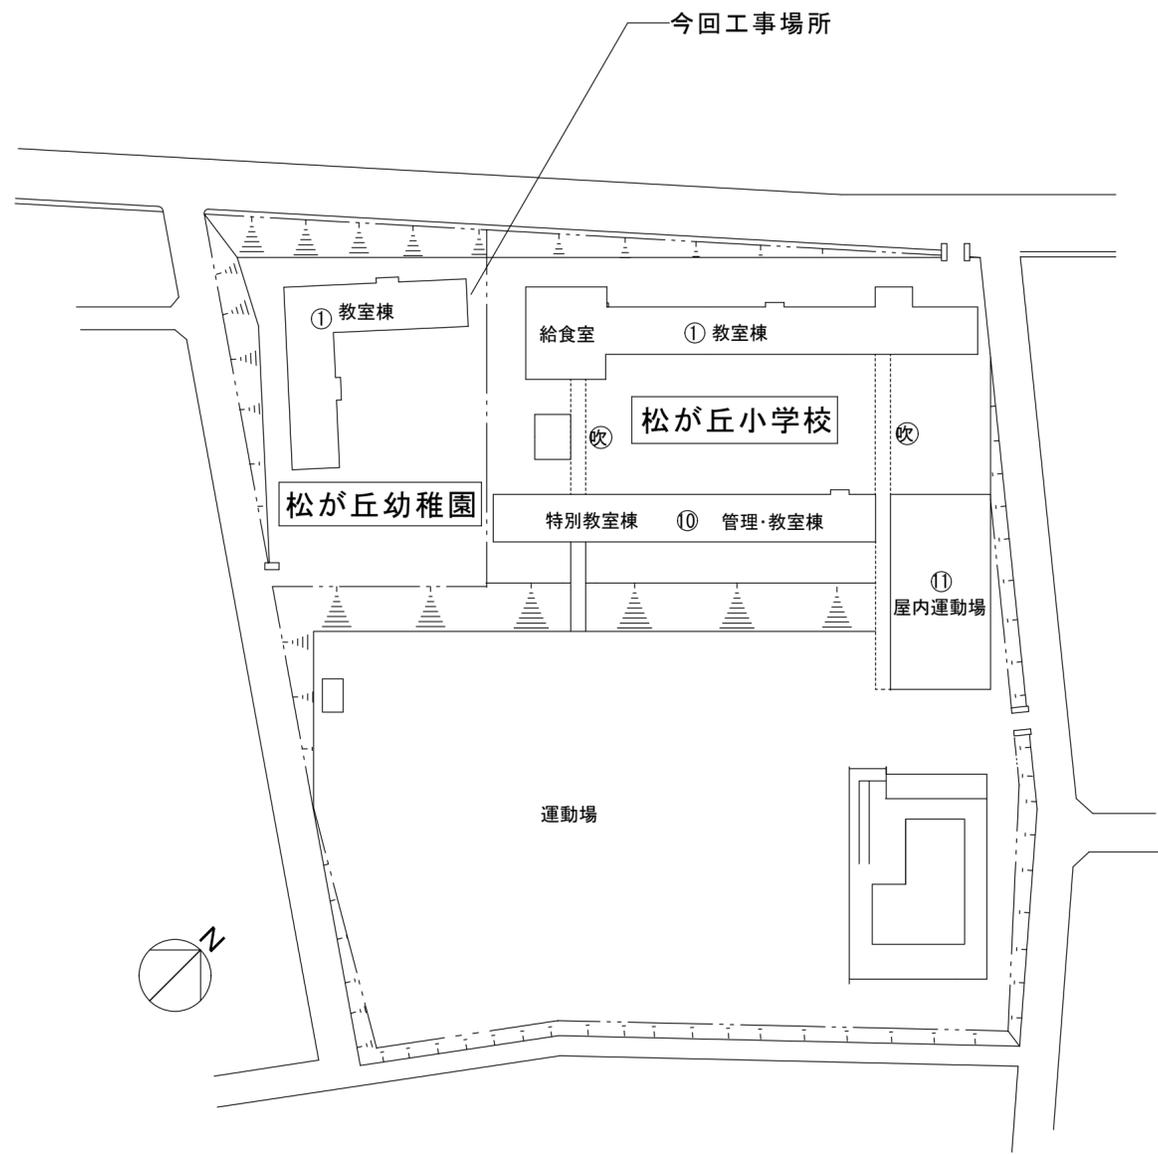


配 置 図 1/1,000

松が丘幼稚園


特記事項	課長	副課長	係長	担当	製作年月日	工事名称	内
					年月日	明石幼稚園ほか4園消防避難器具すべり台改修修繕	3
	明石市子ども局子ども育成室				図面名称	縮尺	全葉
					付近見取図・配置図	1/5,000 1/1,000	10

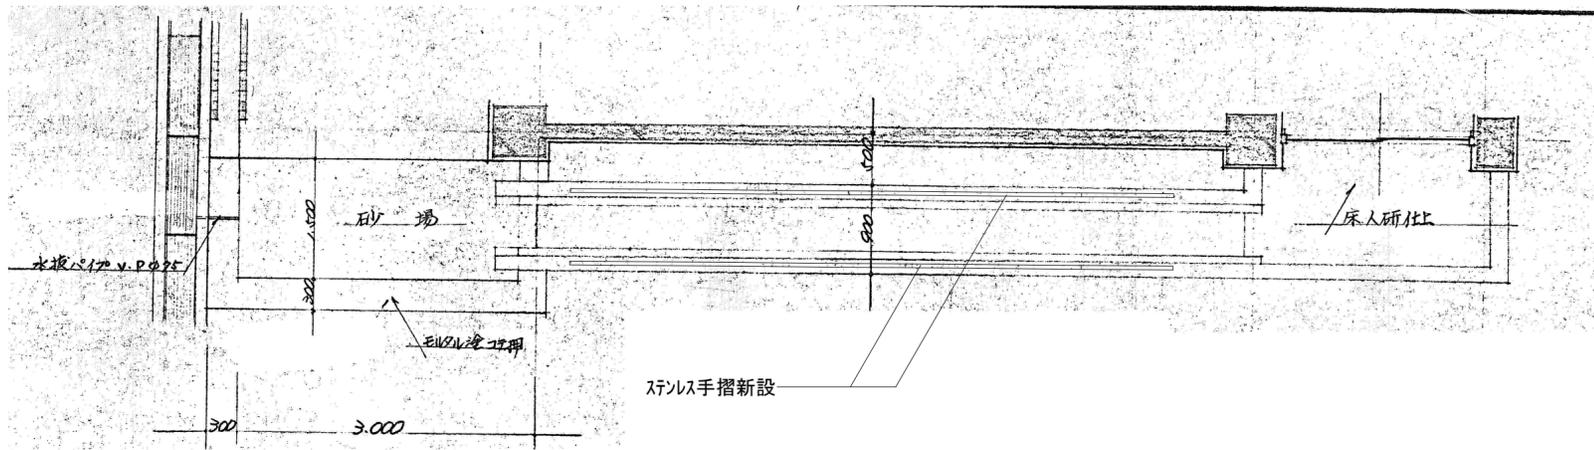

平面詳細図 1/50

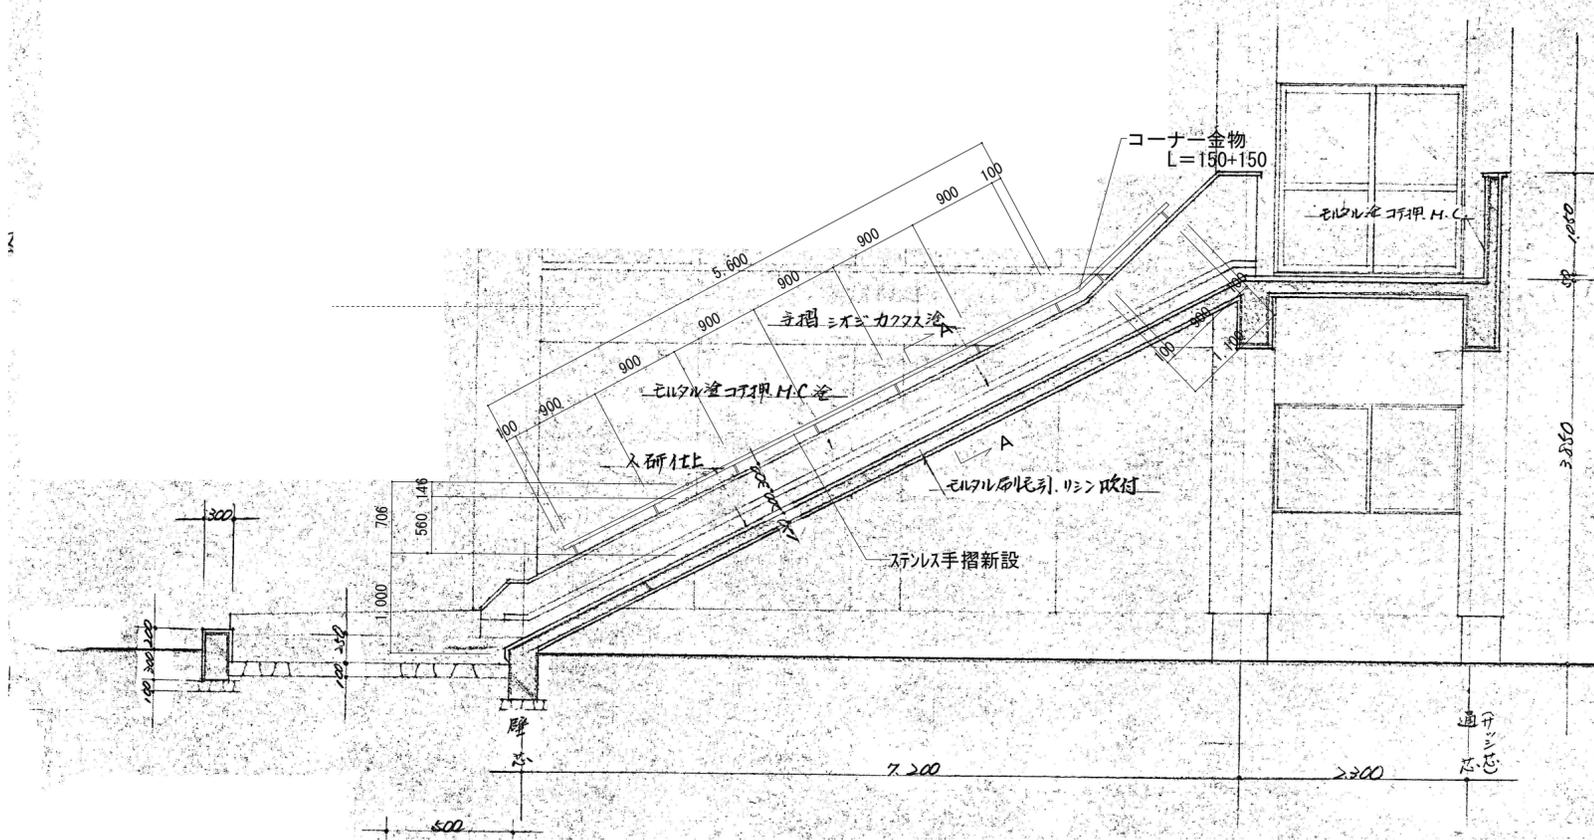


断面詳細図 1/50

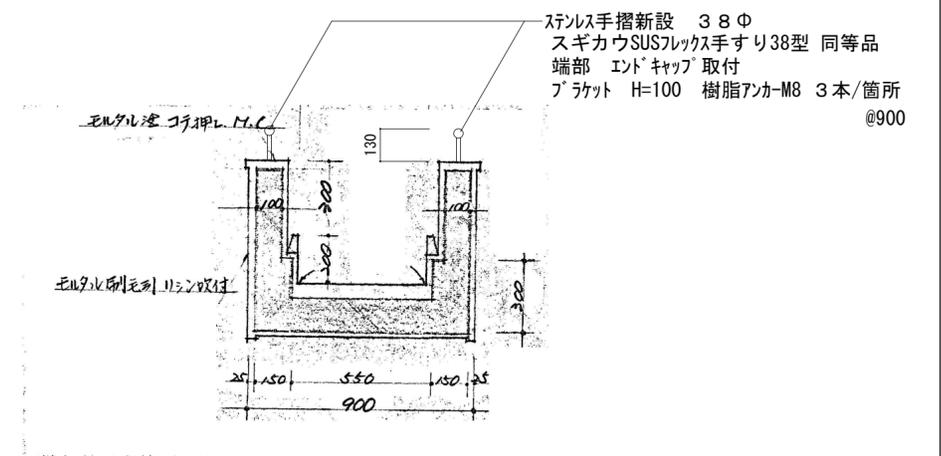


A-ステンレス手摺詳細図 1/20

松が丘幼稚園


特記事項	課長	副課長	係長	担当	製作年月日	工事名称	内
					年月日	明石幼稚園ほか2園消防避難器具すべり台改修修繕	4
	明石市こども局こども育成室				図面名称	縮尺	全業
					平面詳細図・断面詳細図・ステンレス手摺詳細図	1/20、1/50	6

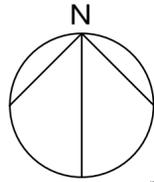

今回工事場所
朝霧小学校
朝霧幼稚園
(明石市松が丘5-8-1)

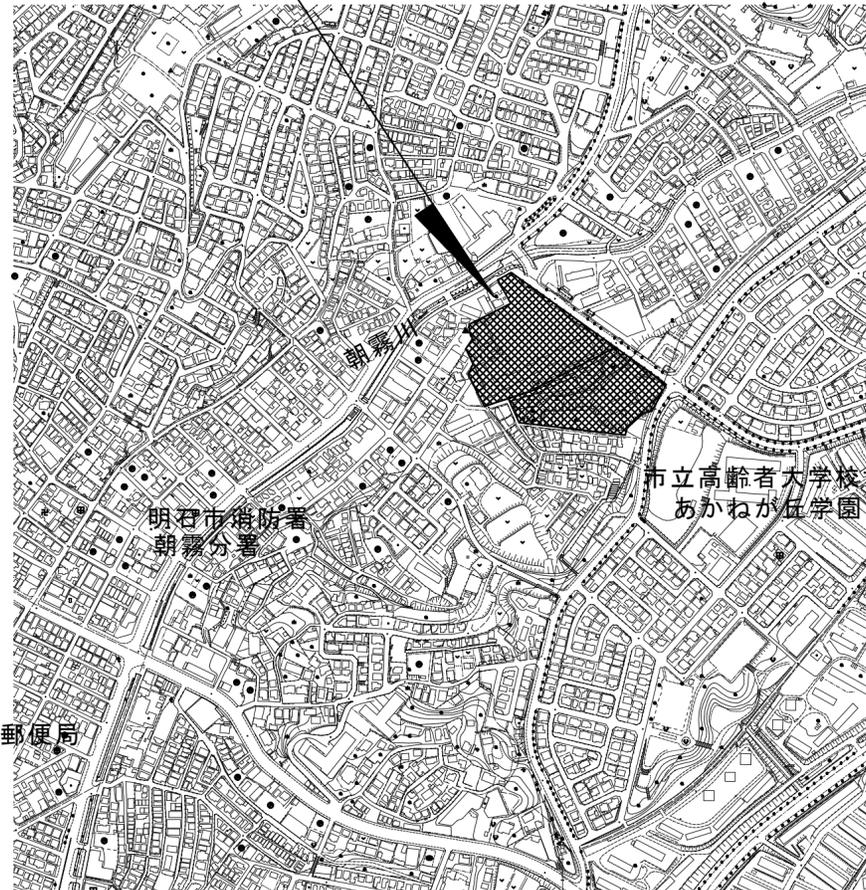

付近見取図 1/5,000

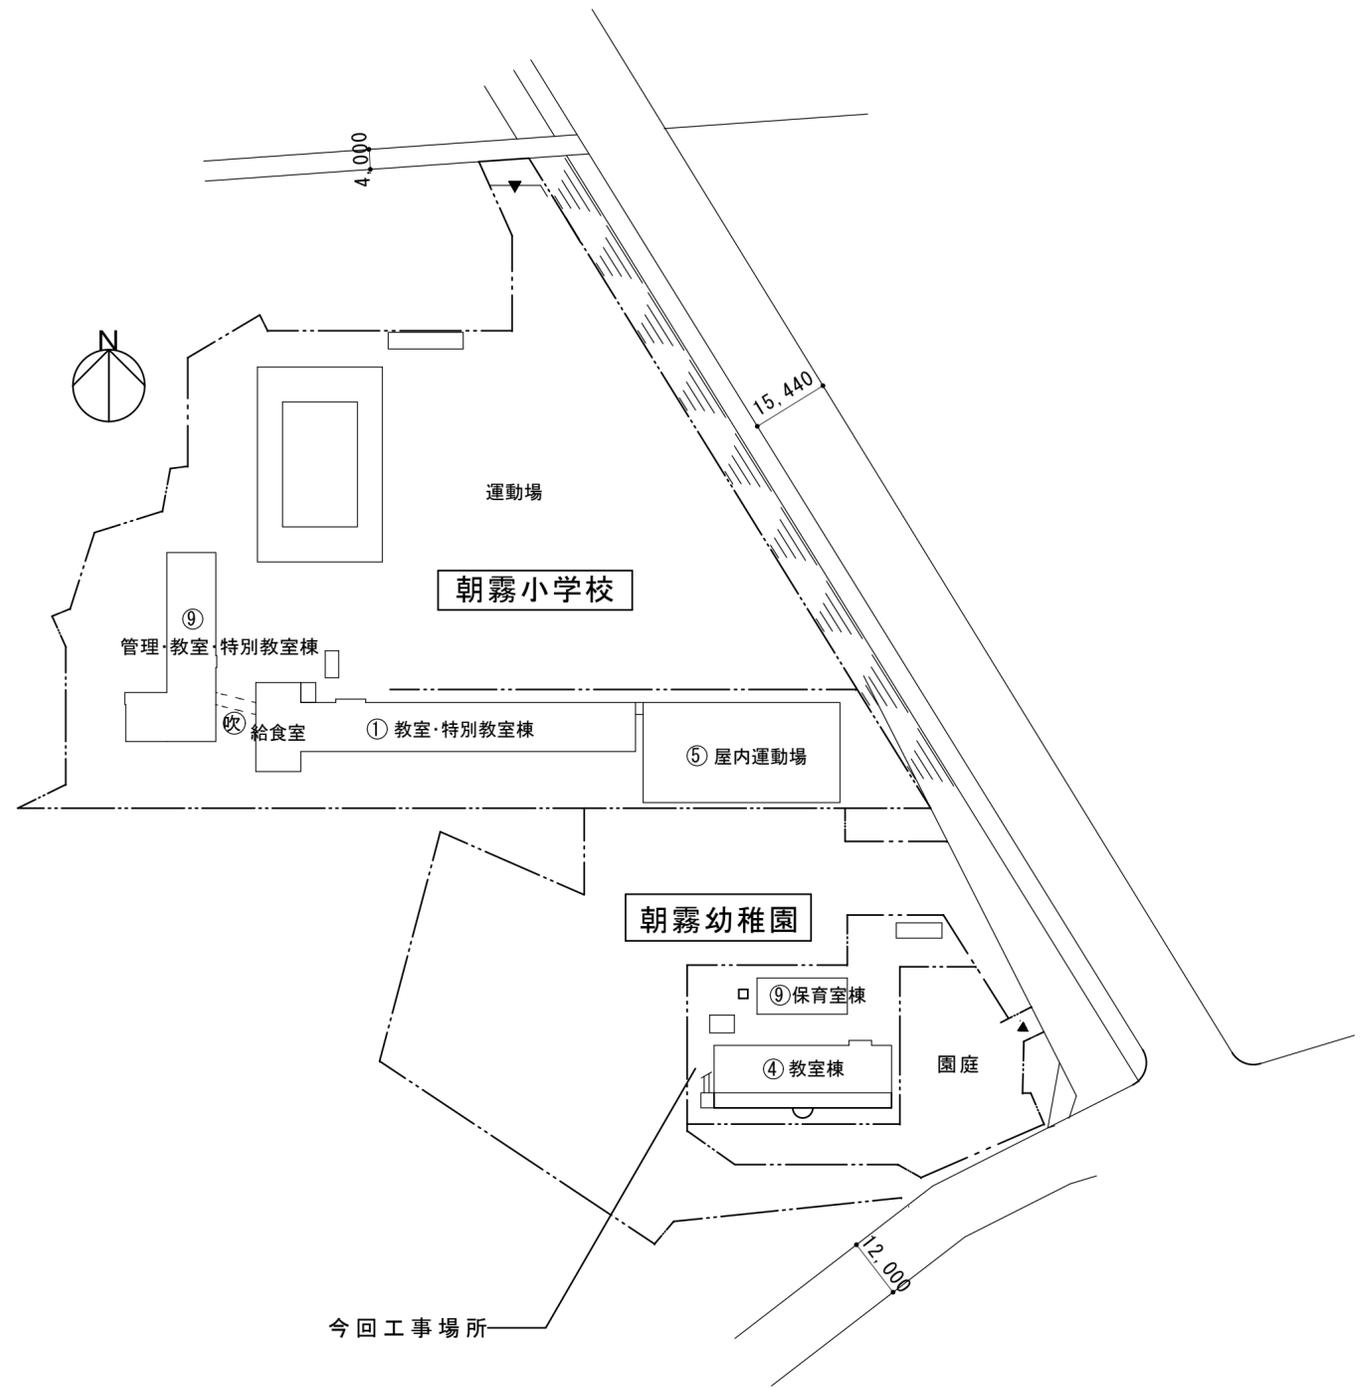

配置図 1/1,000

特記事項	・
	・
	・
	・

課長	副課長	係長	担当
明石市こども局こども育成室			

製作年月日	年月日
-------	-----

工事名称	明石幼稚園ほか4園消防避難器具すべり台改修修繕
図面名称	付近見取図・配置図
縮尺	1/5,000 1/1,000

朝霧幼稚園	
内	5
全業	10