




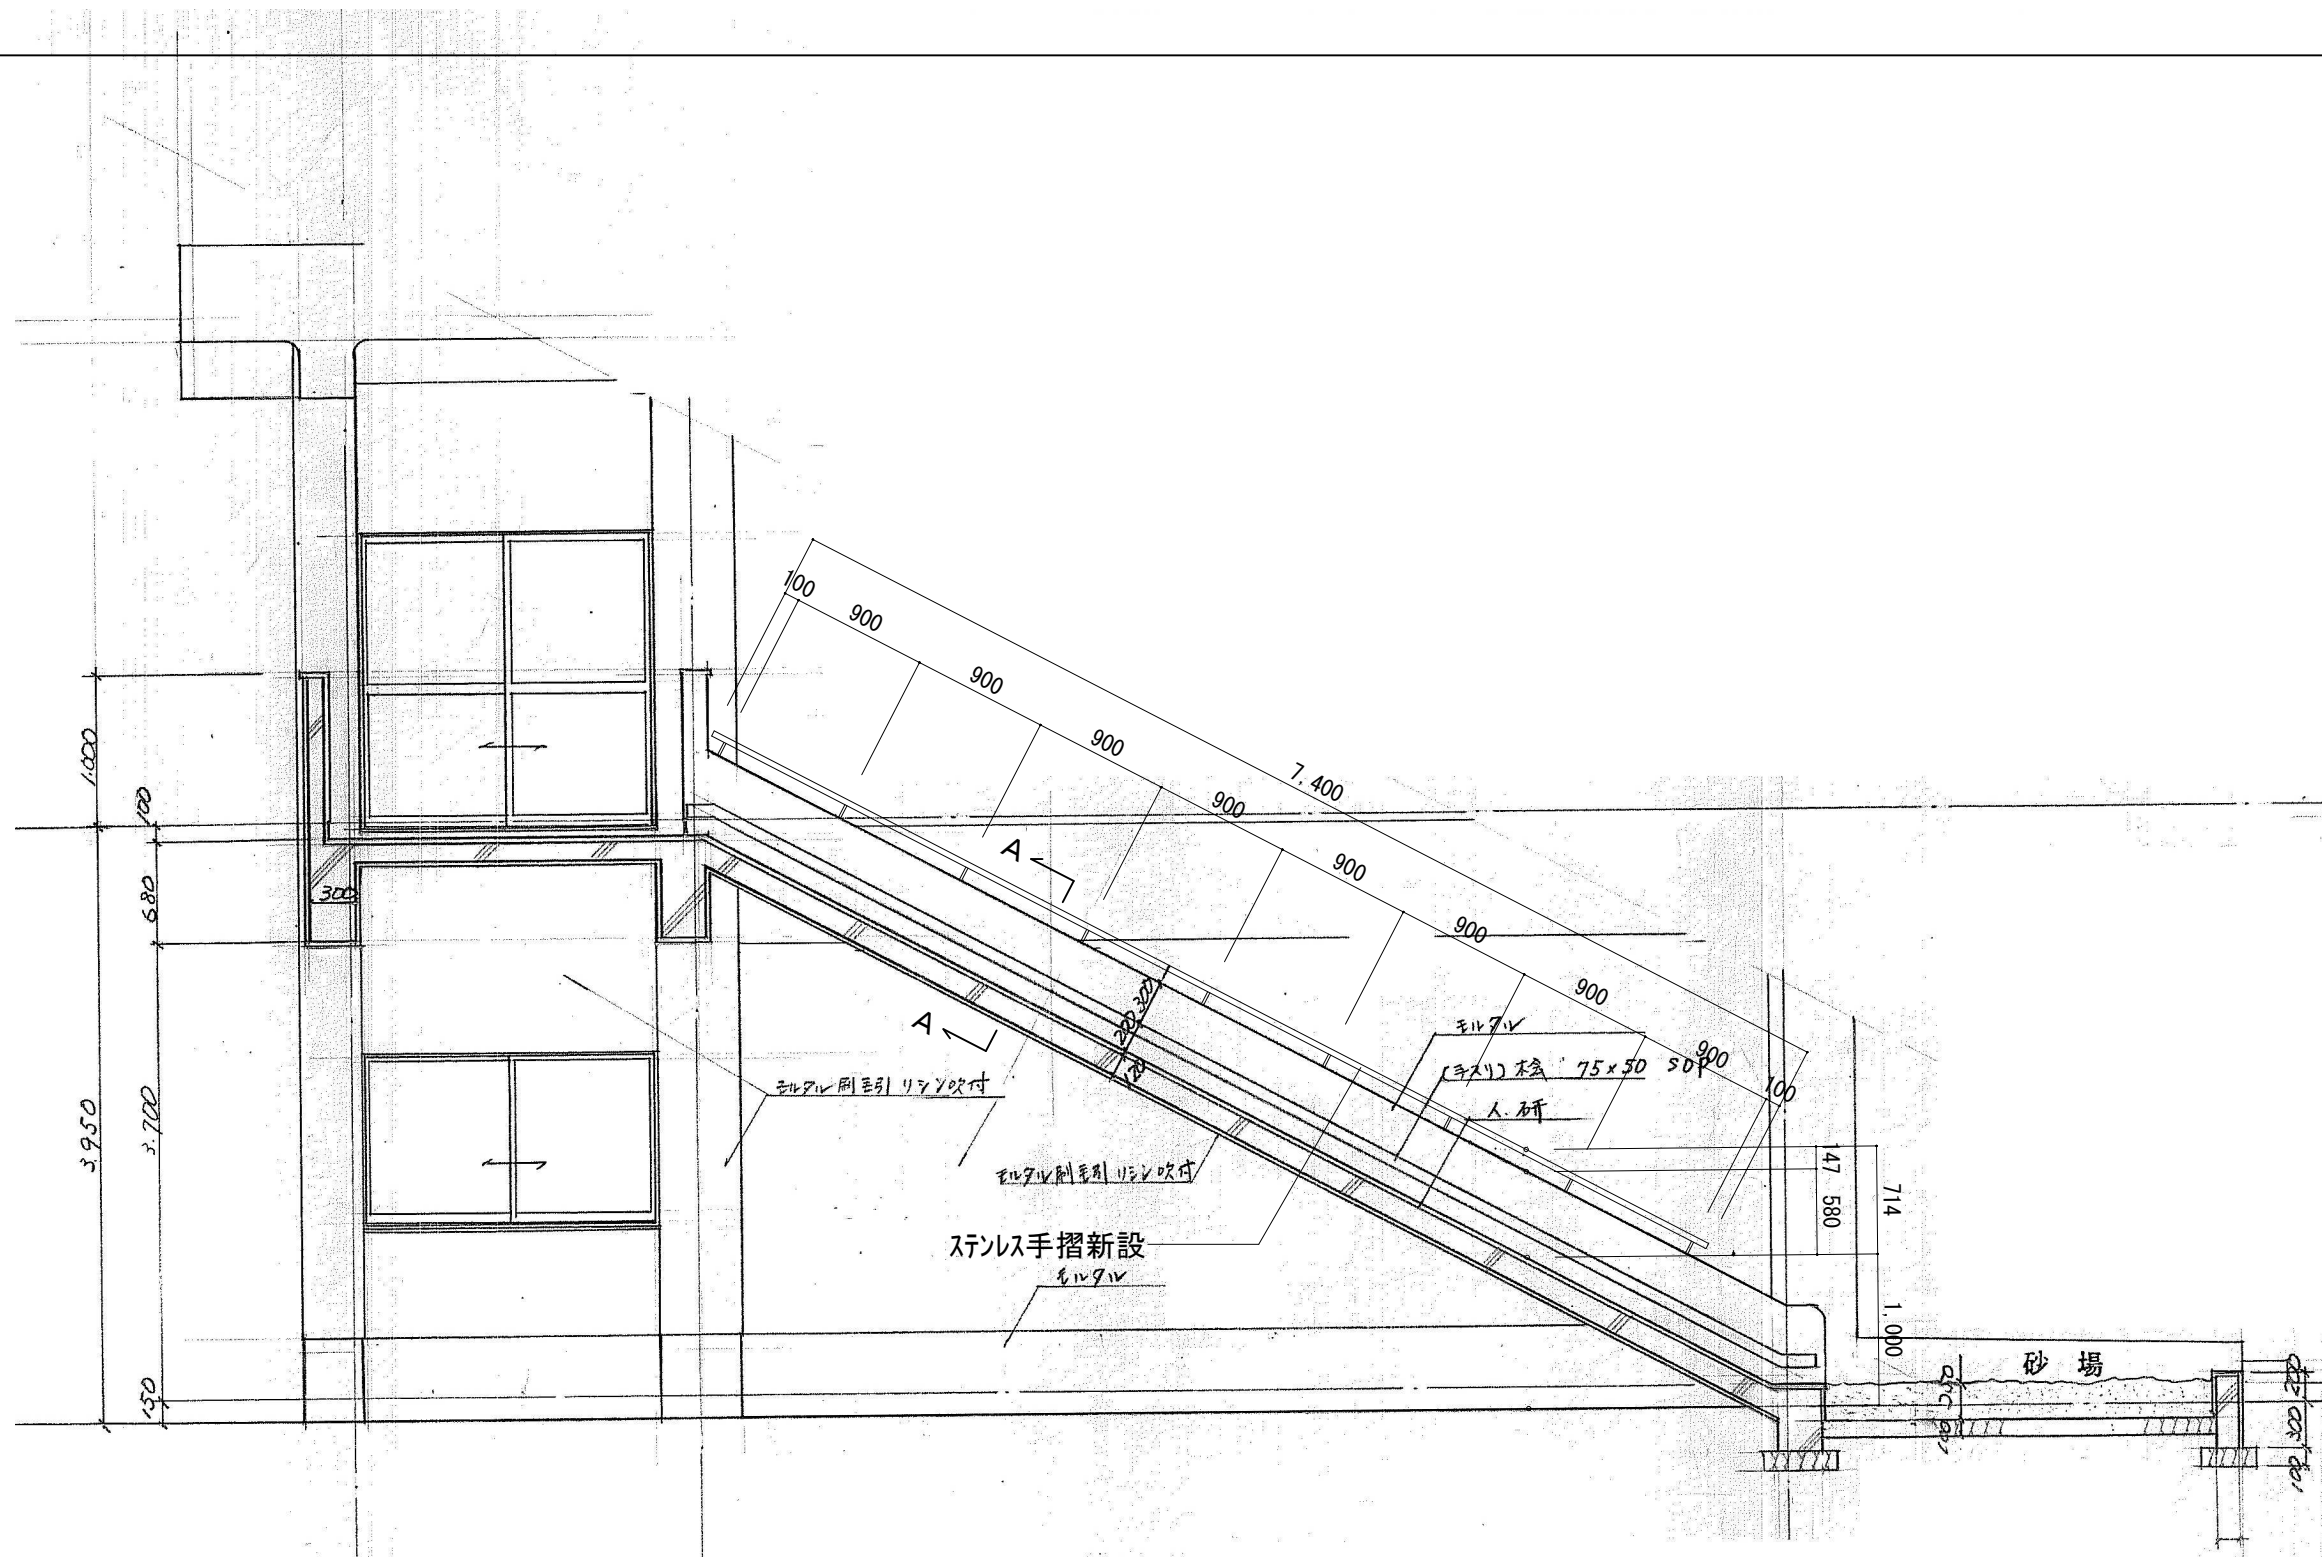

断面詳細図 1/50

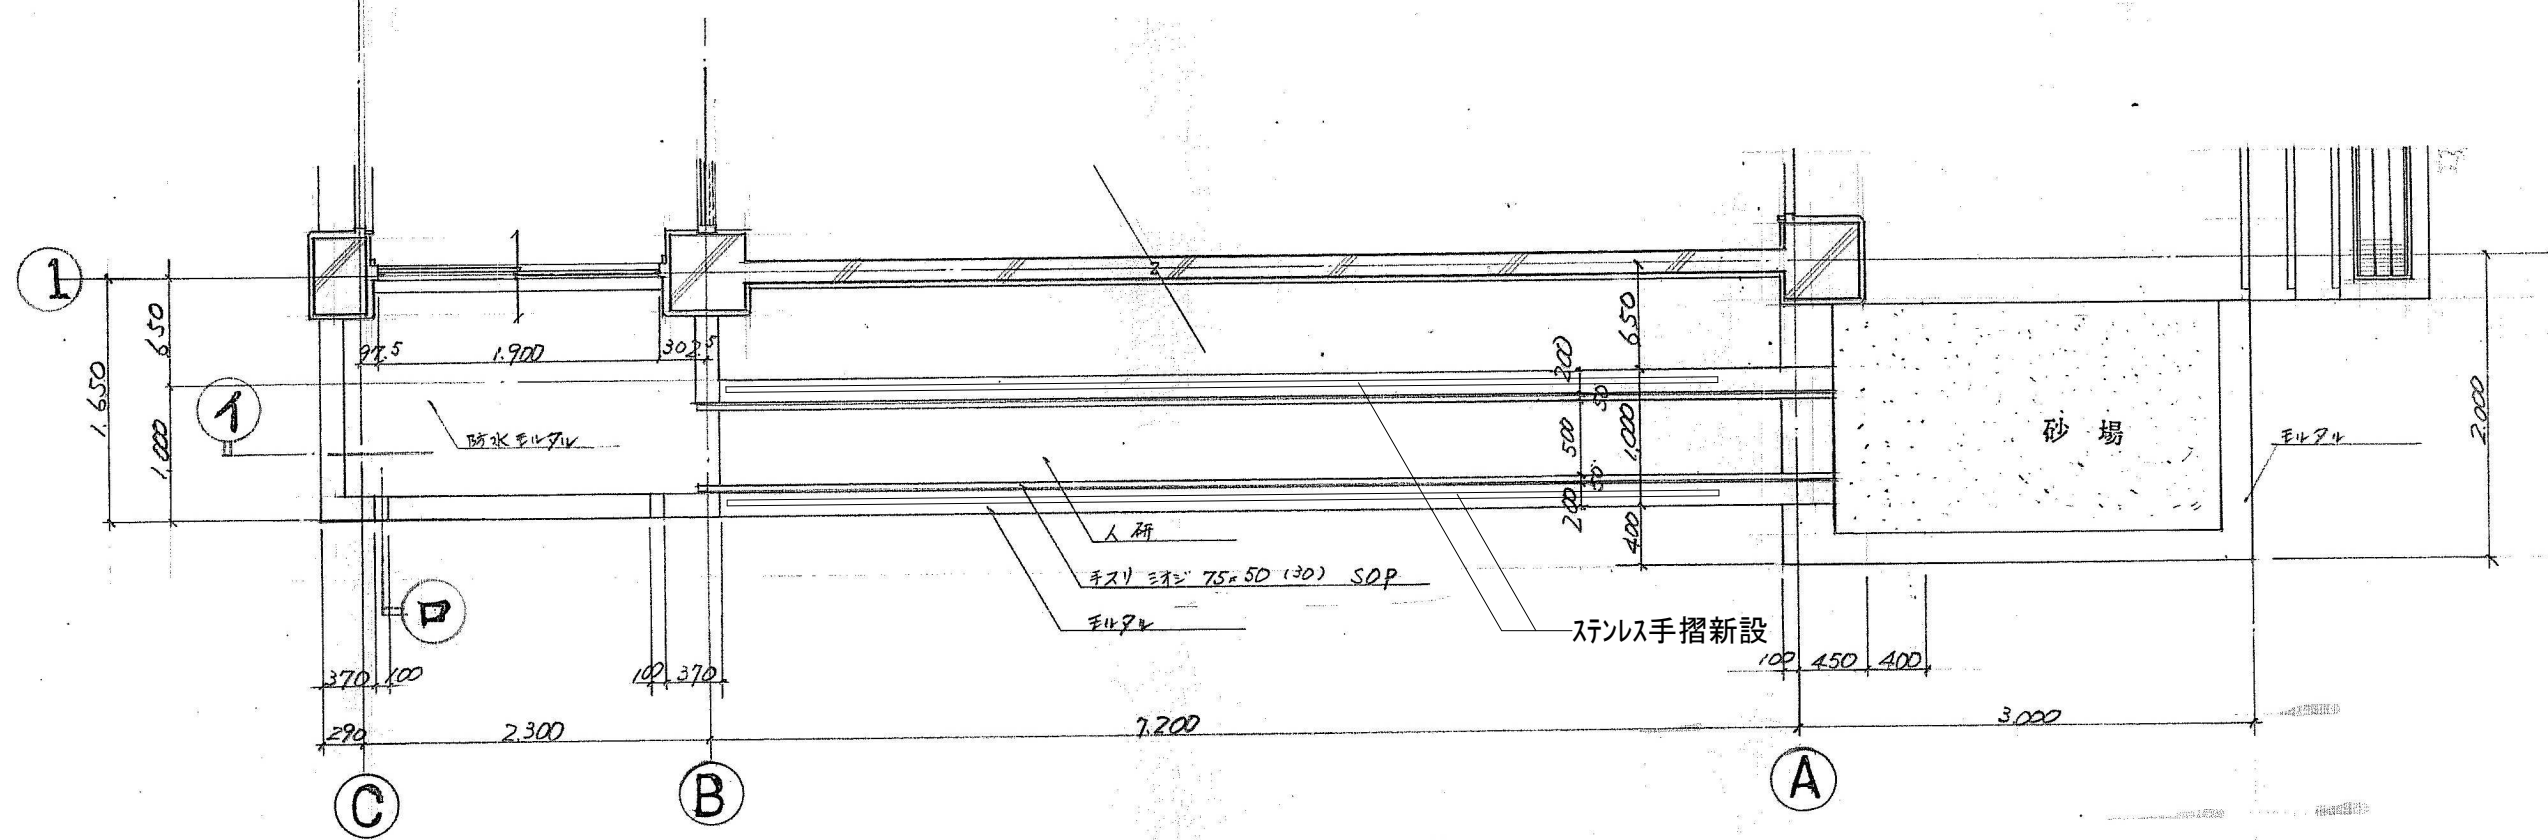


平面詳細図 1/50

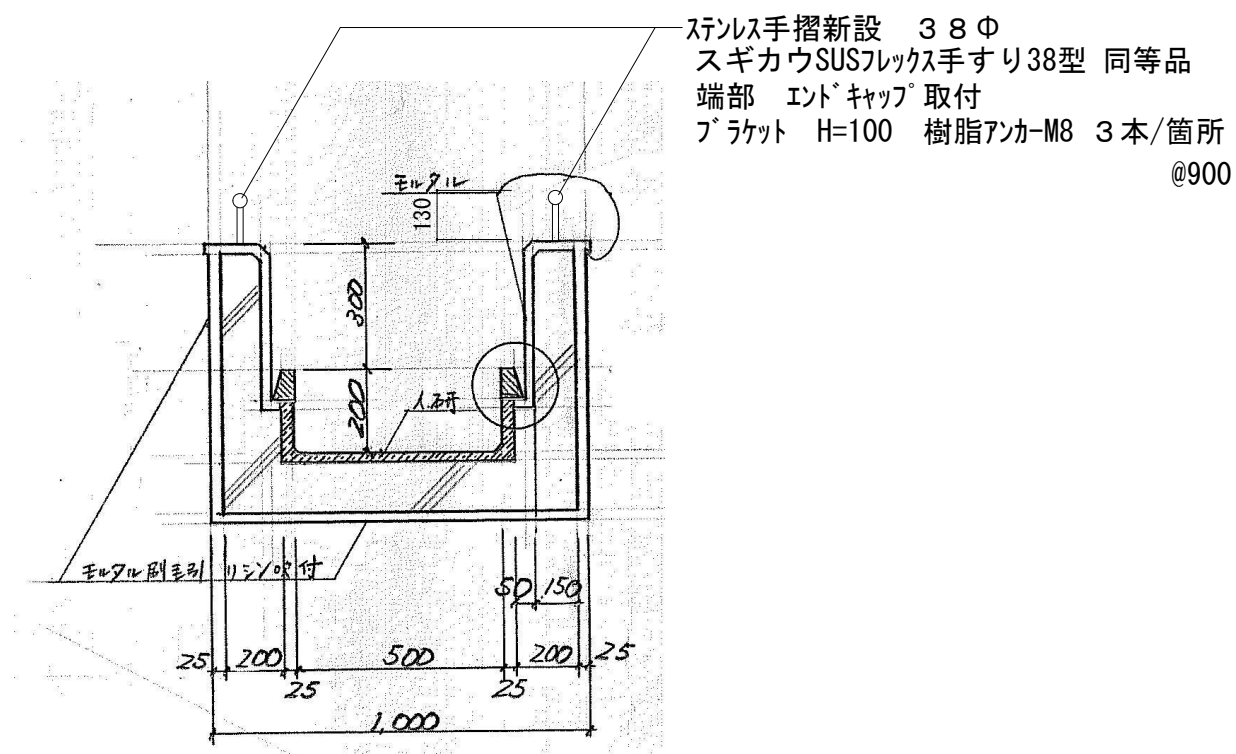


A-Aステンレス手摺詳細図 1/20

										朝霧幼稚園								
特記事項	・						課 長		副 課 長		係 長		担 当		製作年月日	工事名称	内	
	・															明石幼稚園ほか4園消防避難器具すべり台改修修繕	6	
	・															図面名称	縮尺	
	・															平面詳細図・断面詳細図・ステンレス手摺詳細図	1/20、1/50	
	・						明石市こども局こども育成室					年 月 日	全業		10			



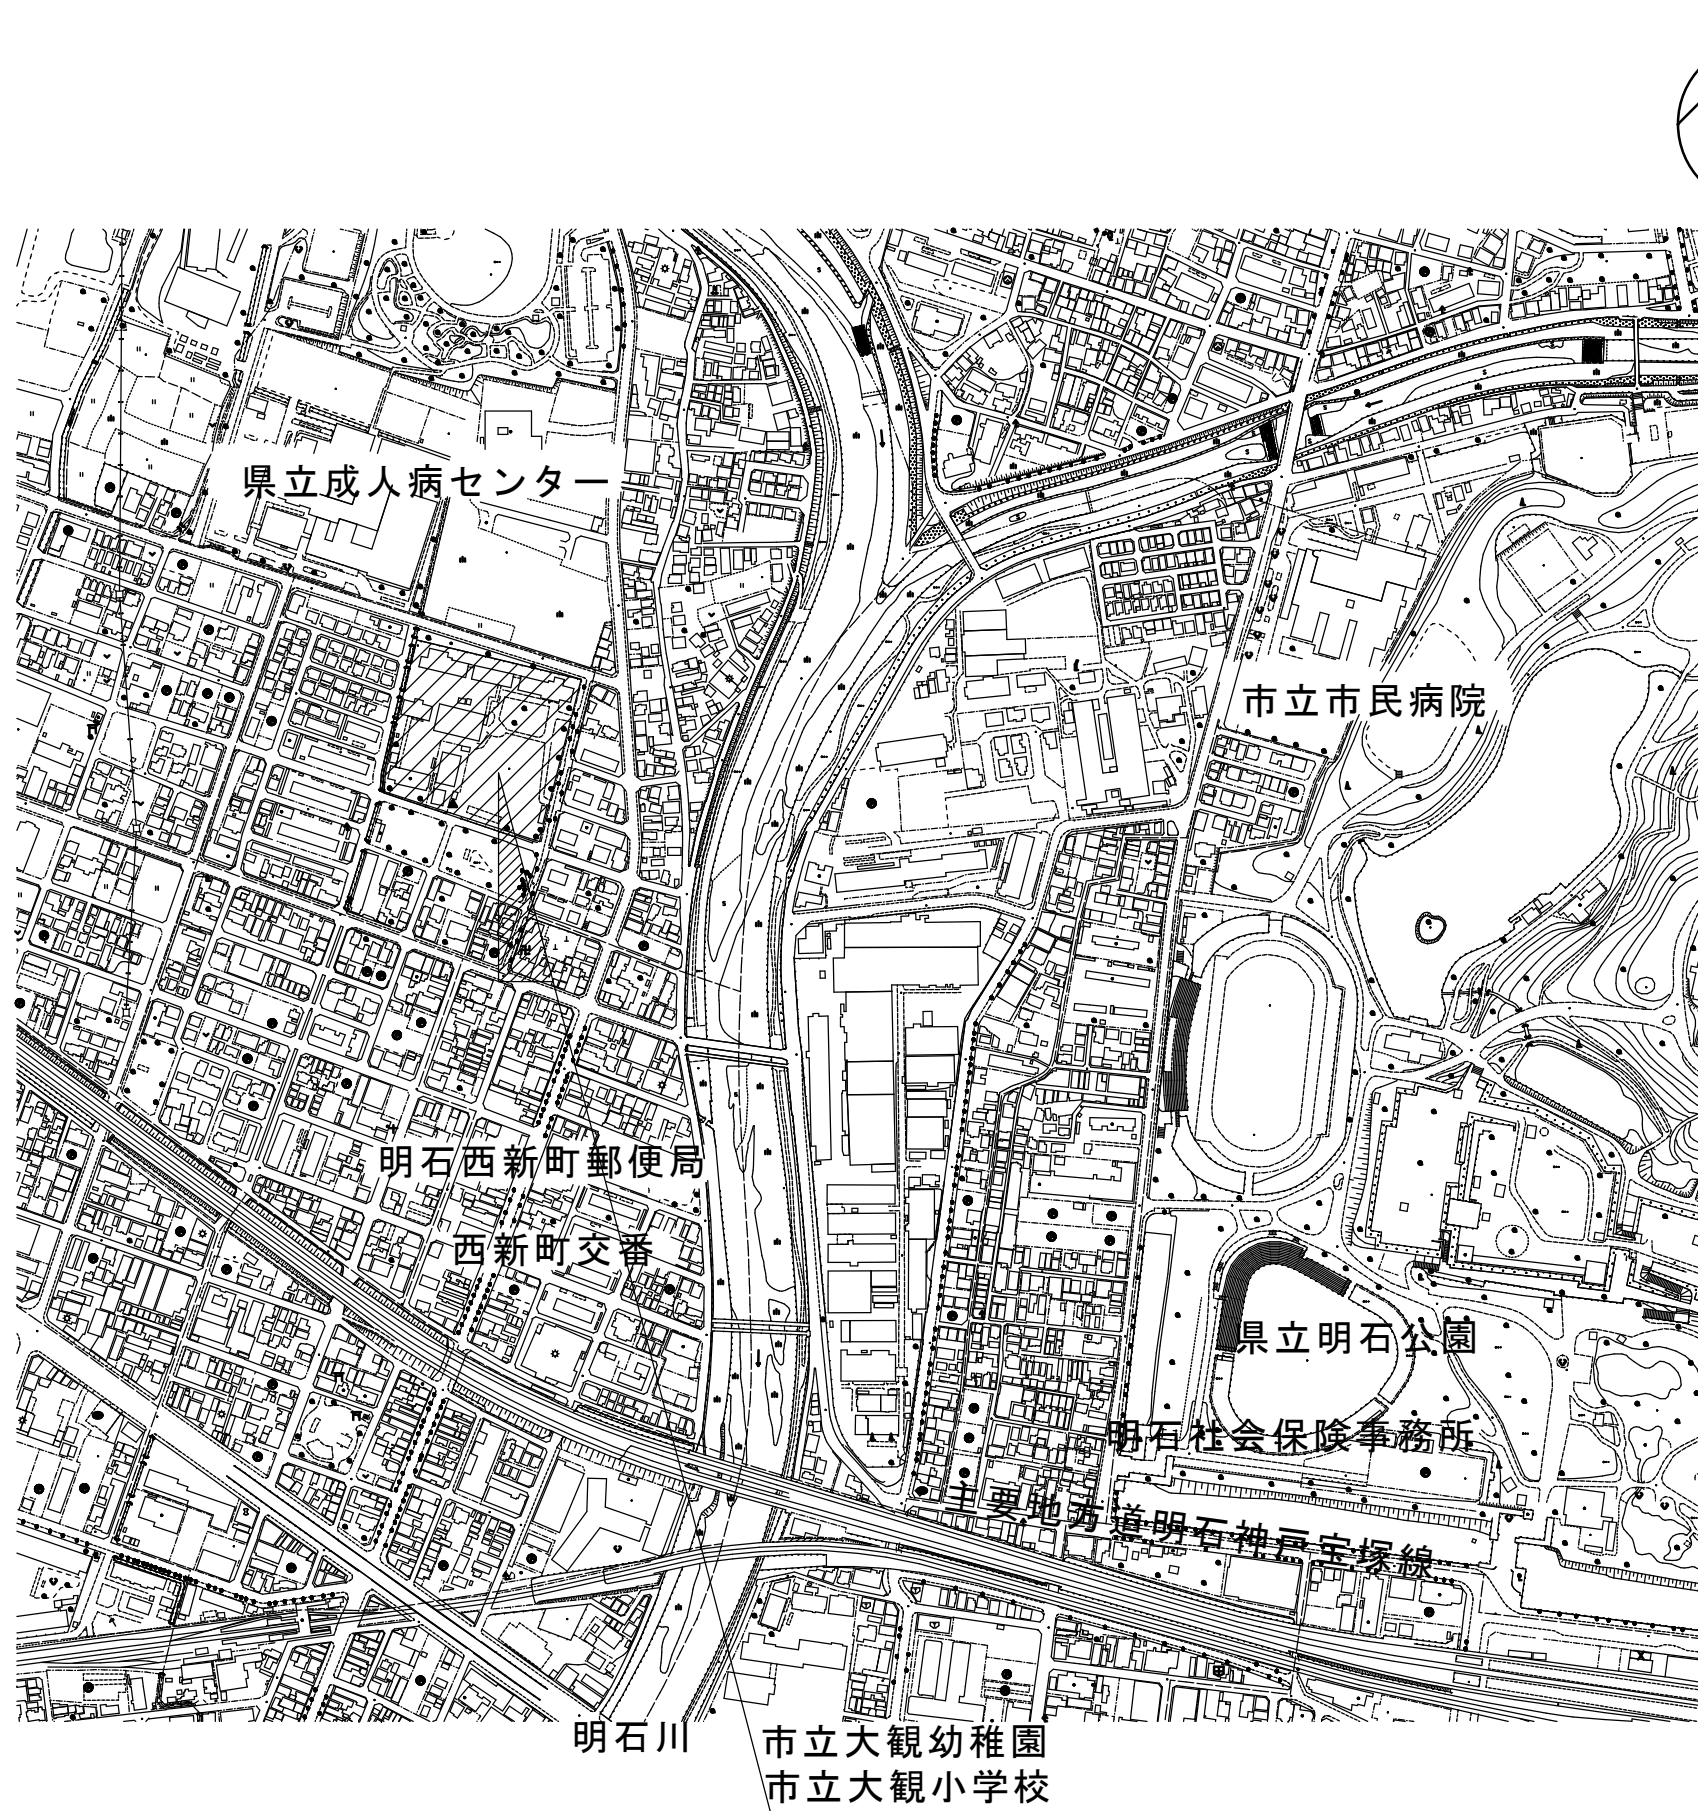


付 近 見 取 図 1/5,000

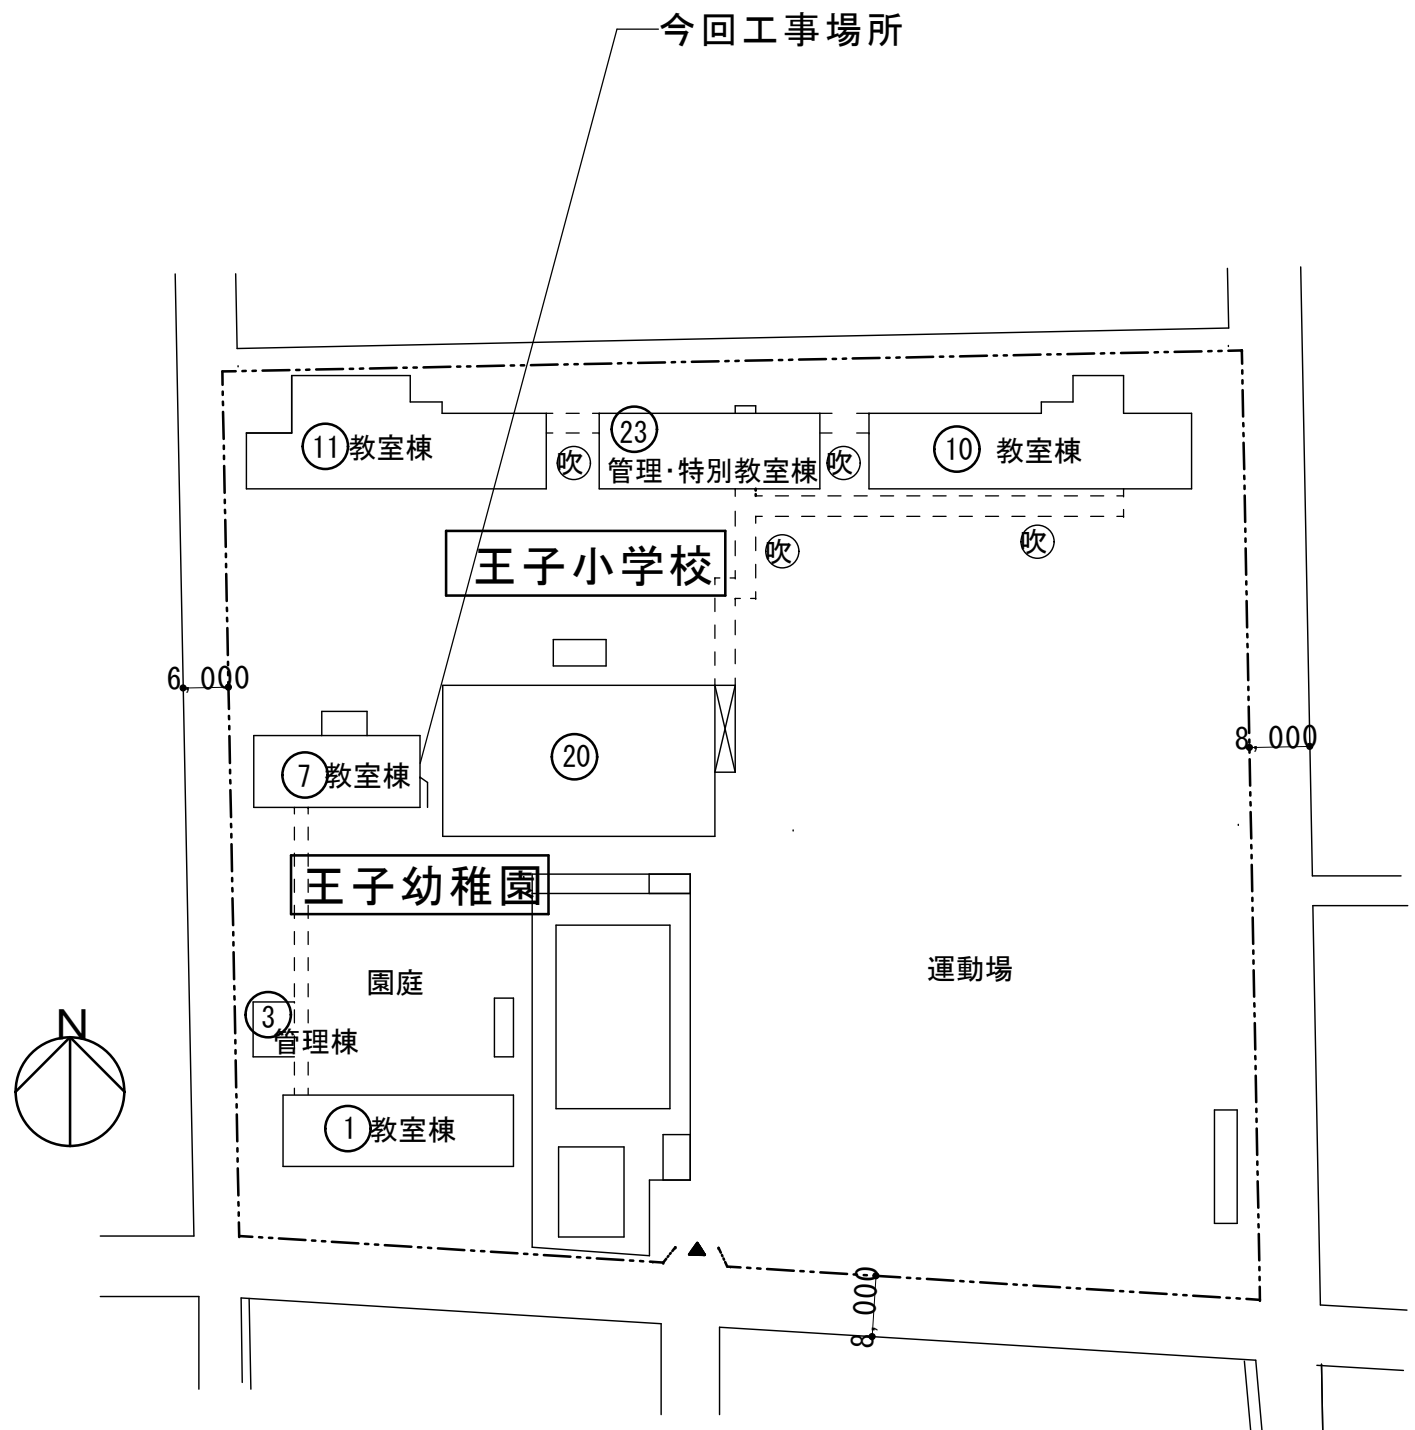


配 置 図 1/1,000

王子幼稚園														
特記事項	・		課 長		副 課 長		係 長		担 当		工事名称	内		
	・										製作年月日	明石幼稚園ほか4園消防避難器具すべり台改修修繕	7	
	・										年 月 日	図面名称	縮尺	全葉
	・											付近見取図・配置図	1/5000 1/1,000	10

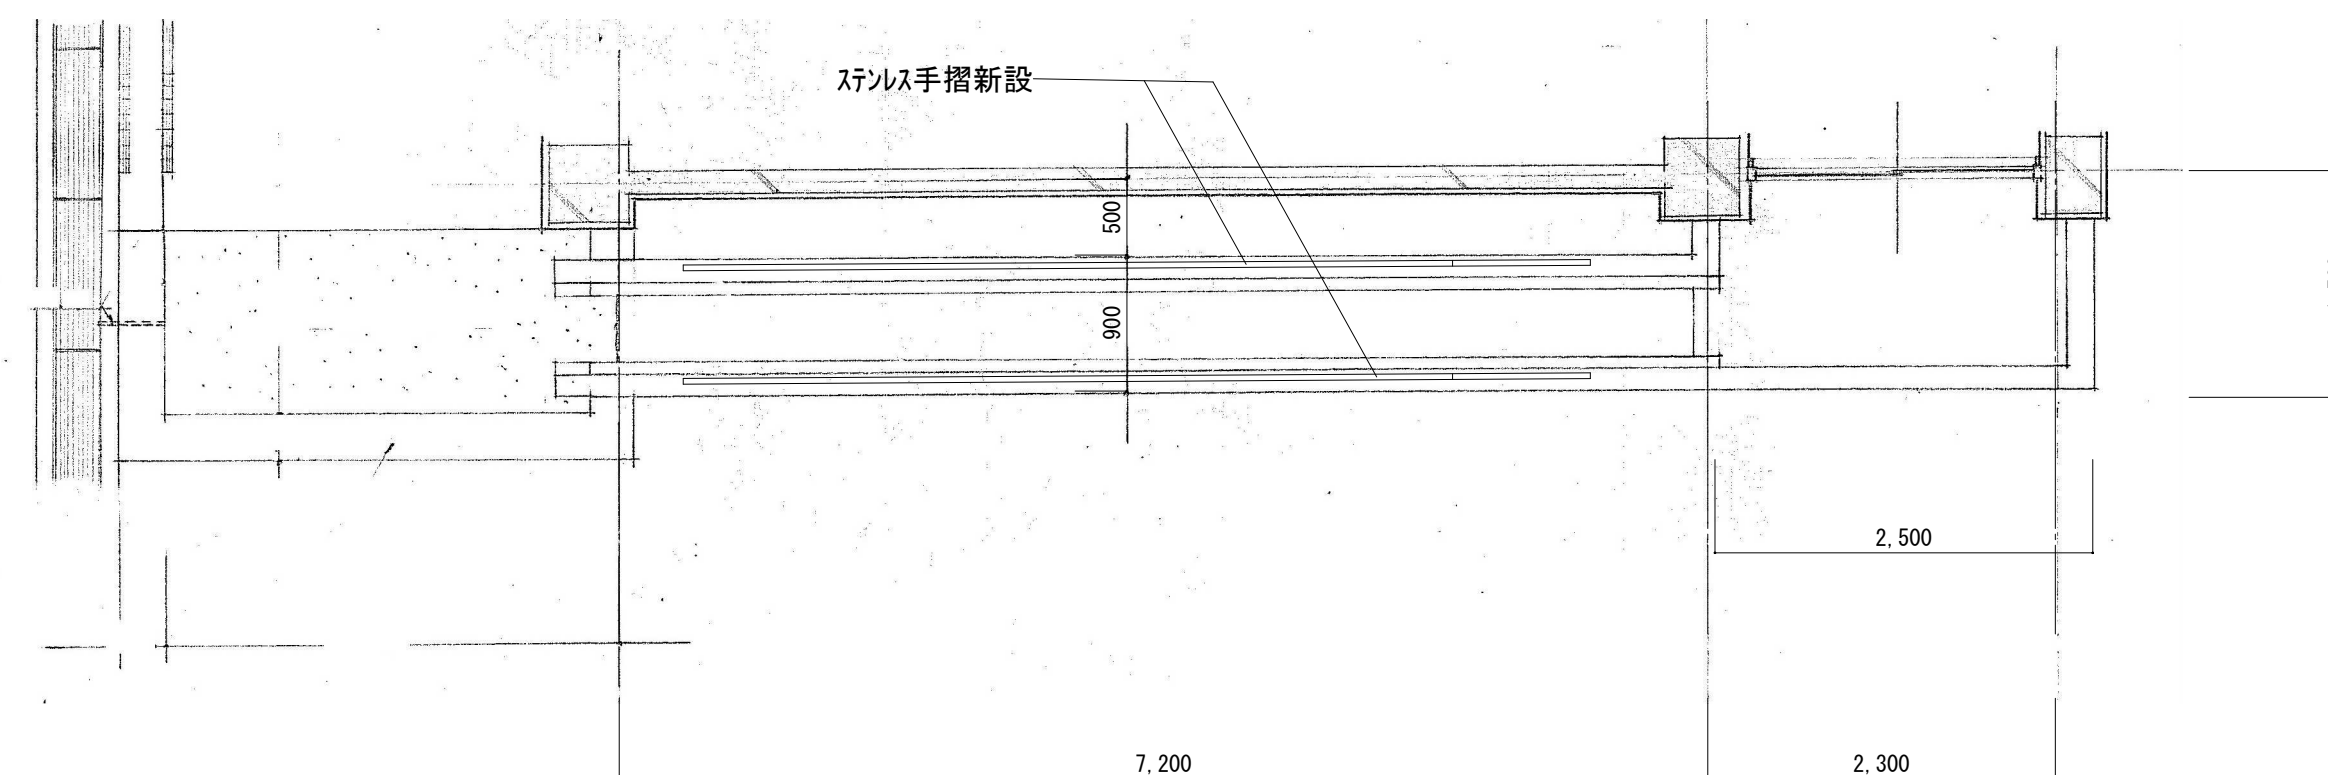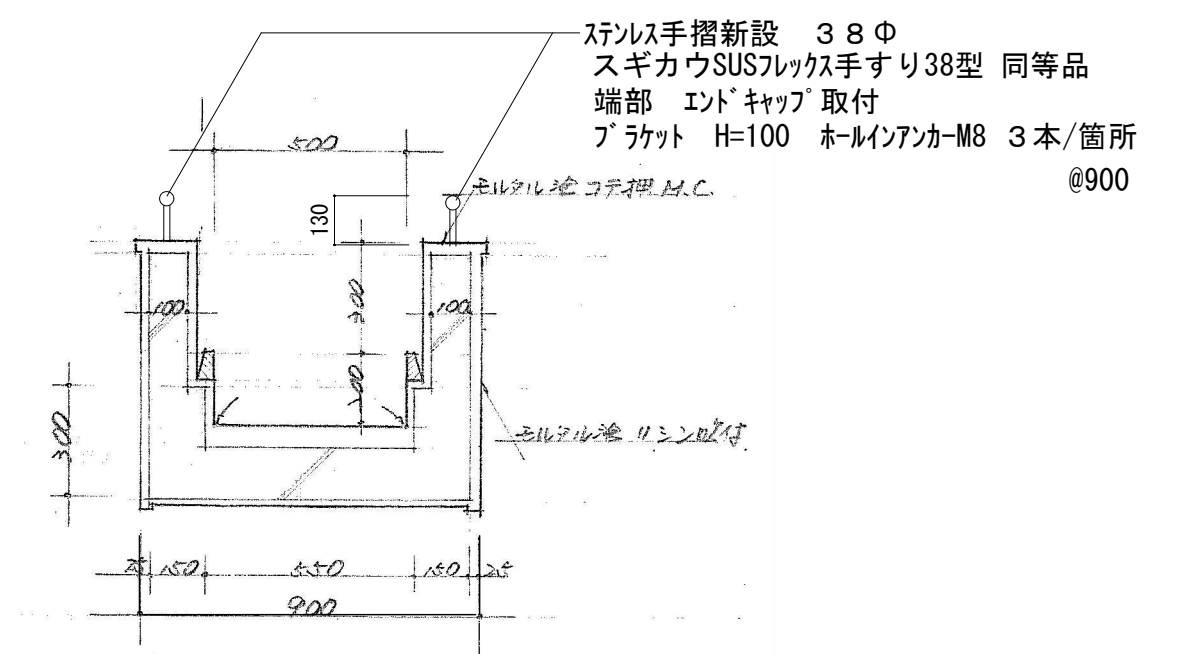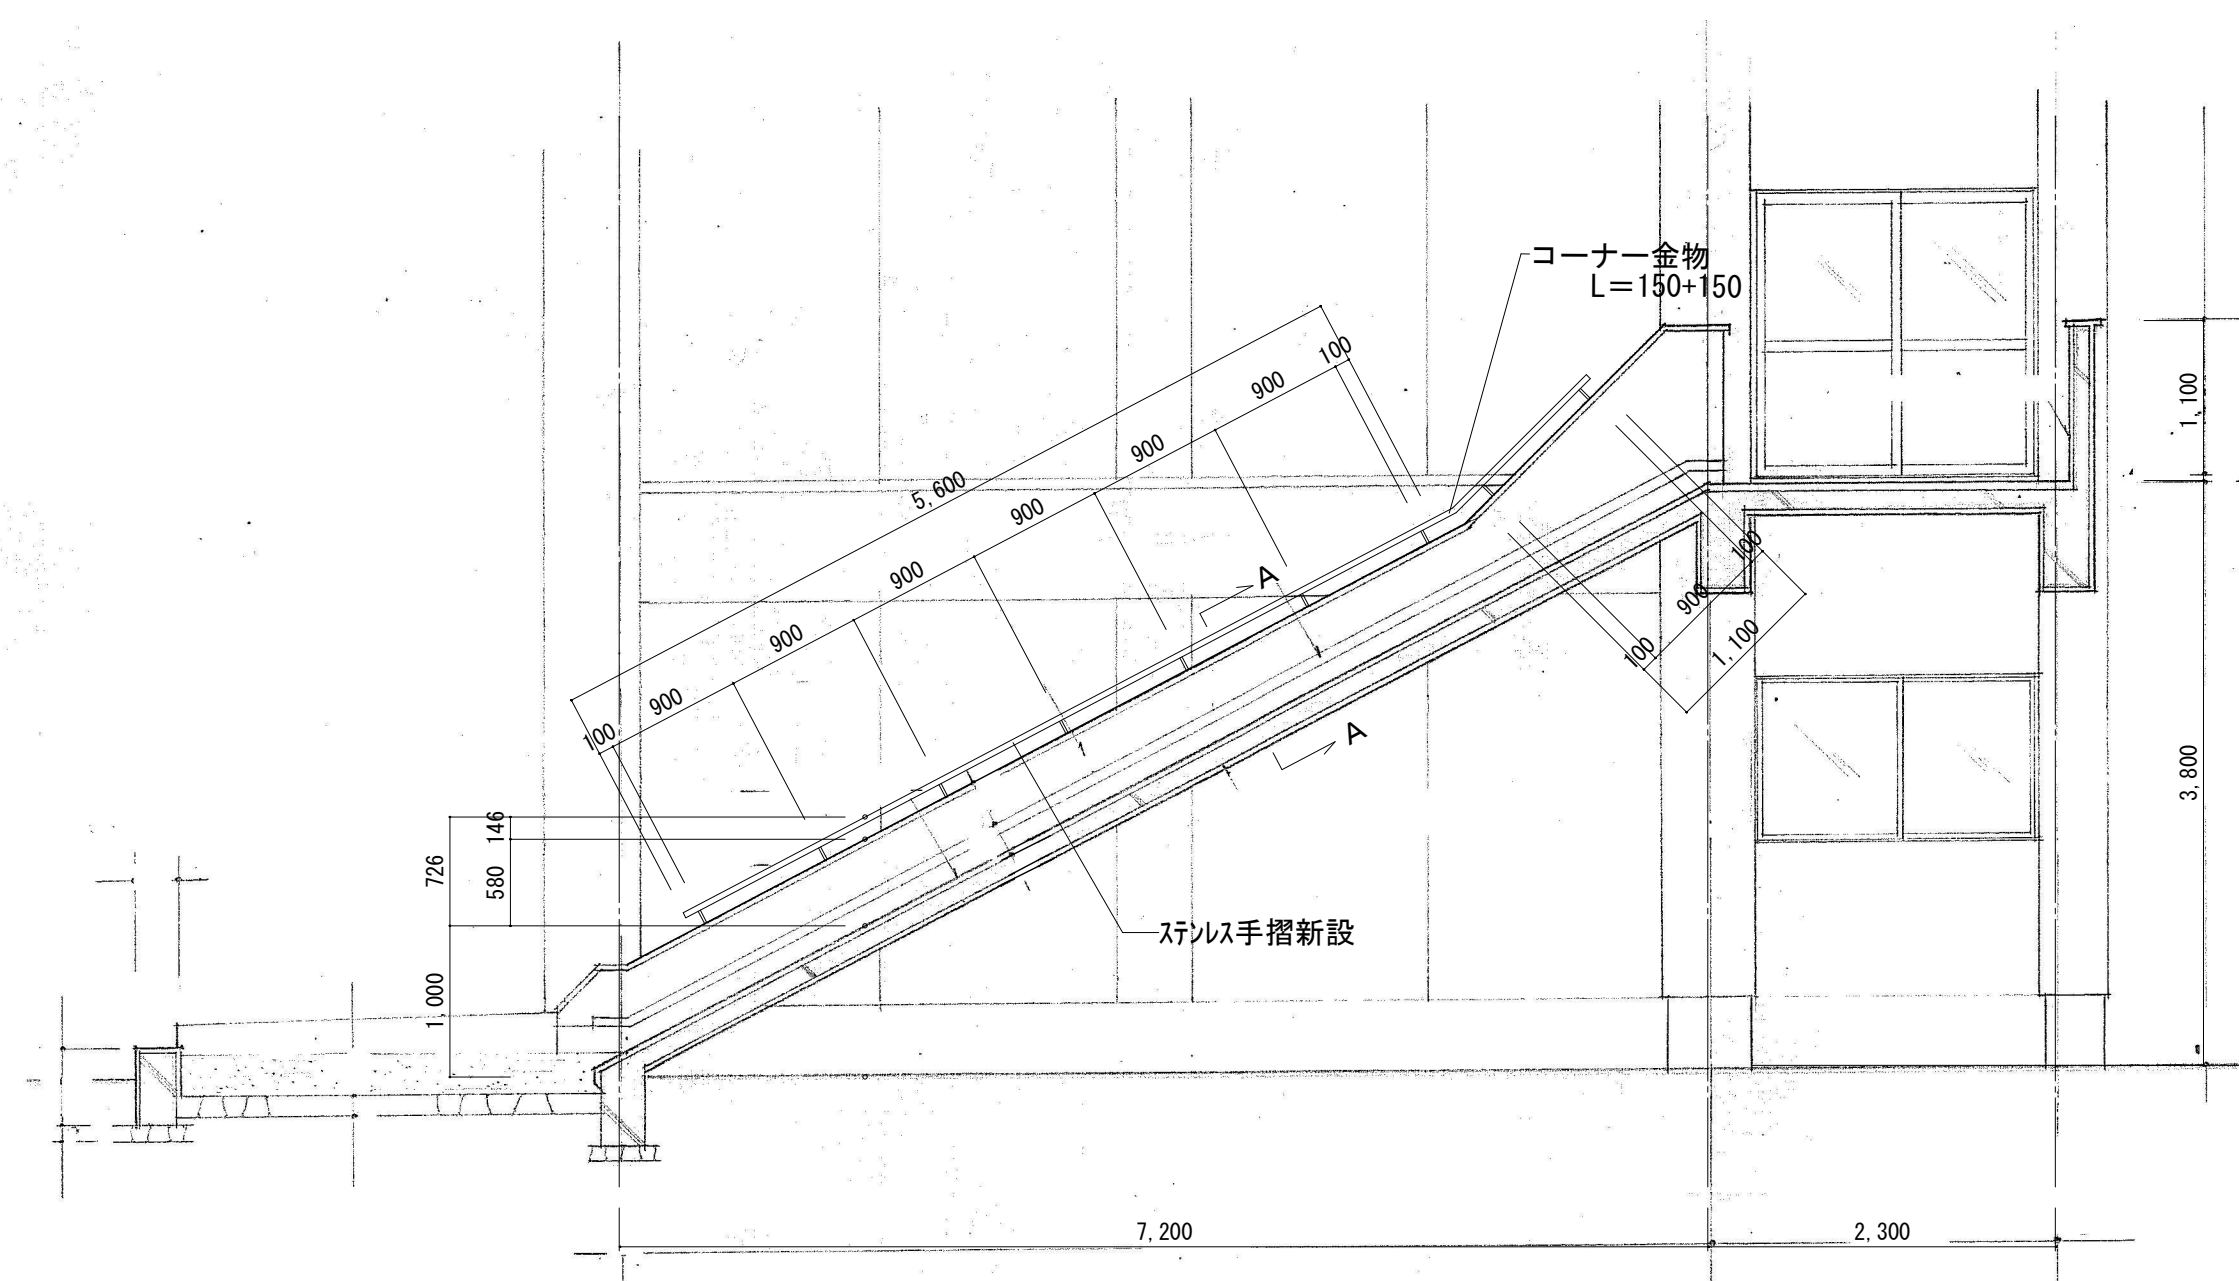

王子幼稚園												
特記事項	・	課長 副課長 係長 担当  明石市こども局こども育成室	製作年月日	工事名称 明石幼稚園ほか4園消防避難器具すべり台改修修繕	内 8							
	・		年 月 日	図面名称 平面詳細図・断面詳細図・ステンレス手摺詳細図	全葉 10							
	・			縮尺 1/20、1/50								
	・											



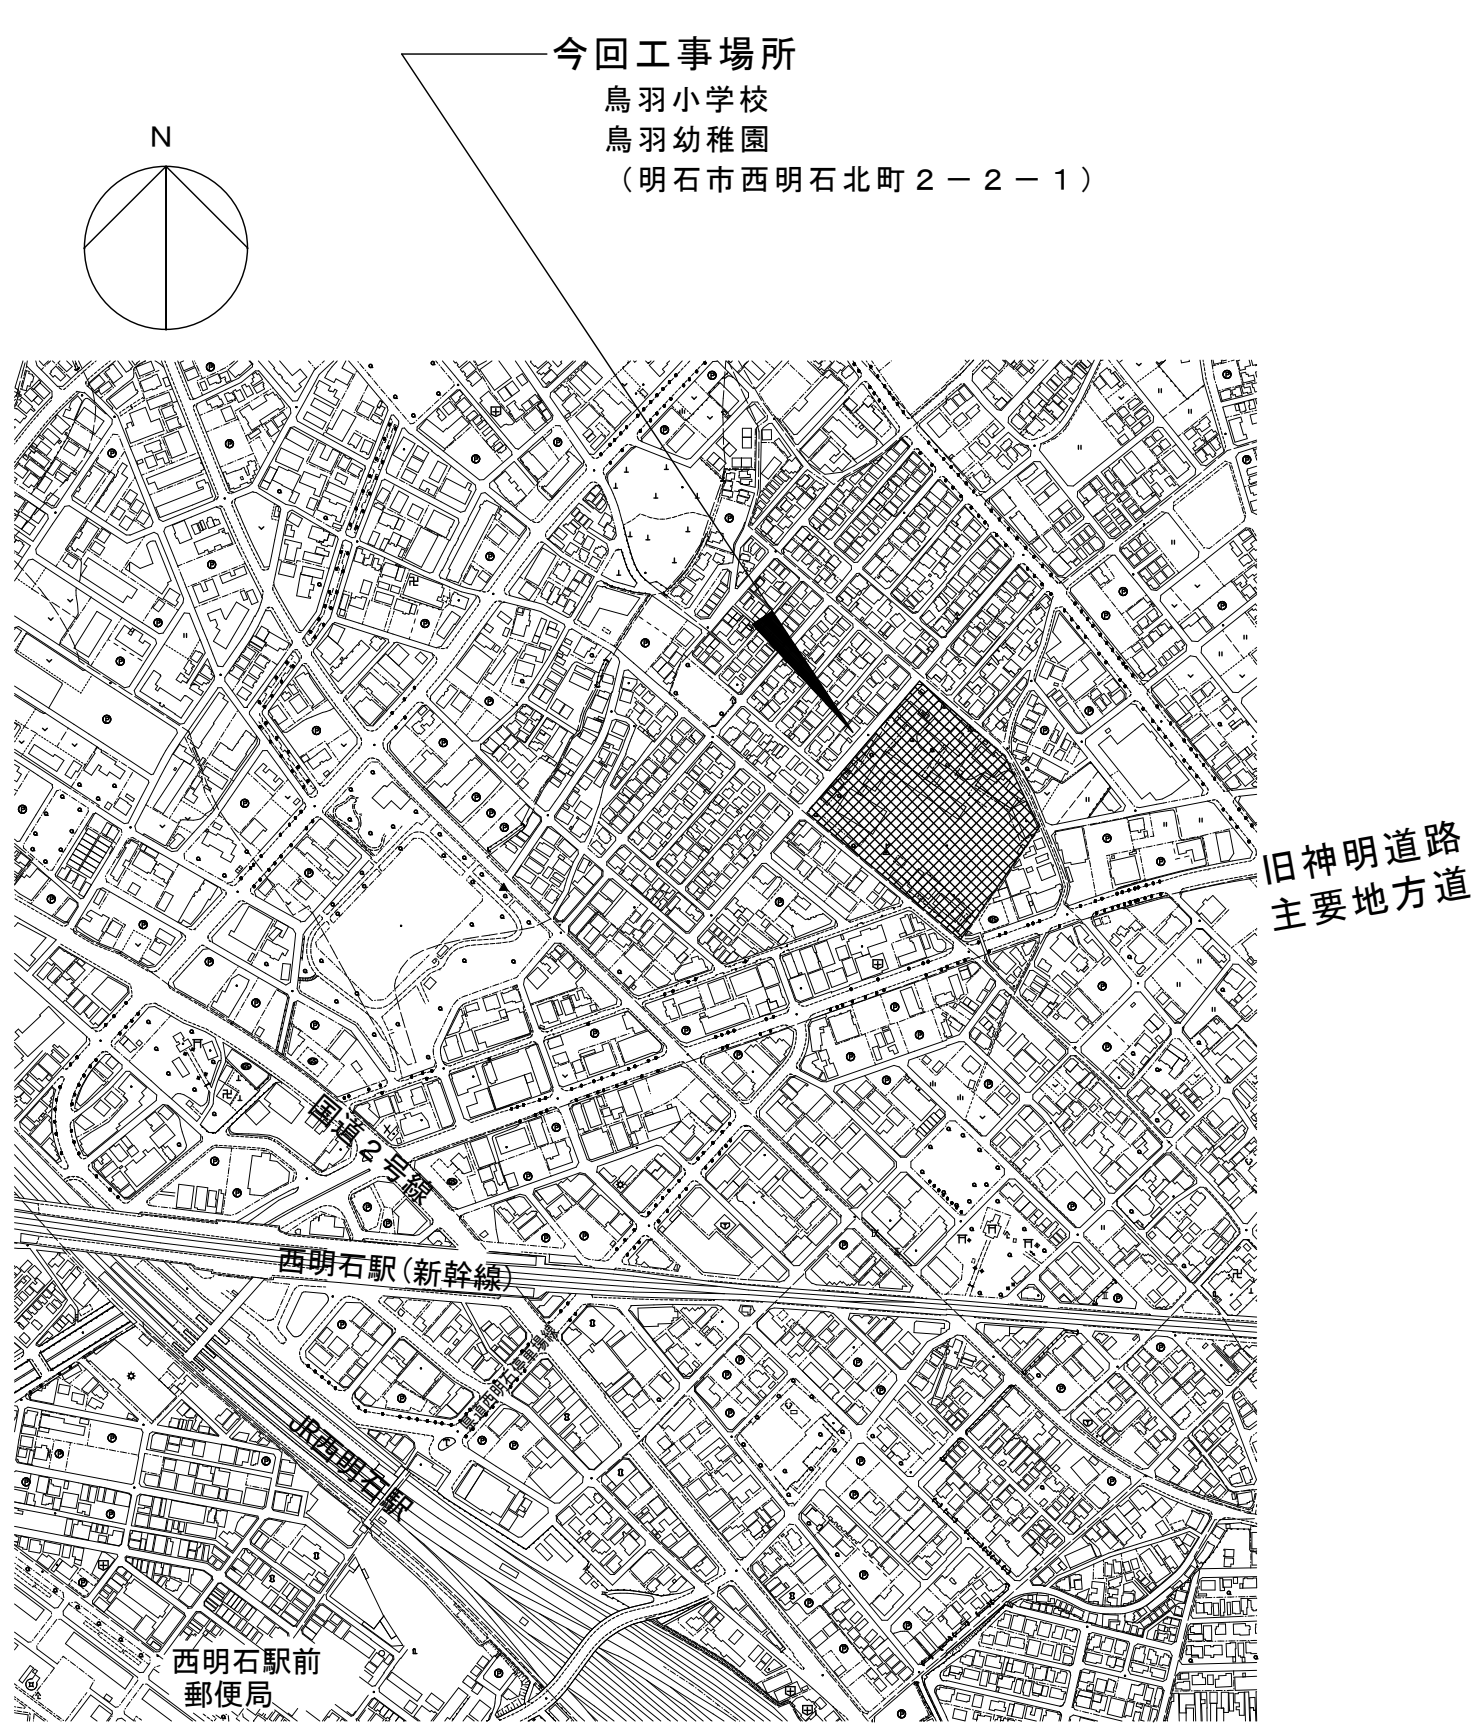


付 近 見 取 図 1/5,000



配 置 図 1/1,000

											鳥 羽 幼 稚 園		
特記事項	・		課 長		副 課 長		係 長		担 当	製作年月日 年 月 日	工事名称 明石幼稚園ほか4園消防避難器具すべり台改修修繕	内 9	
	・										図面名称 付近見取図・配置図	縮尺 1/5,000 1/1,000	全葉 10
	・												
	・												

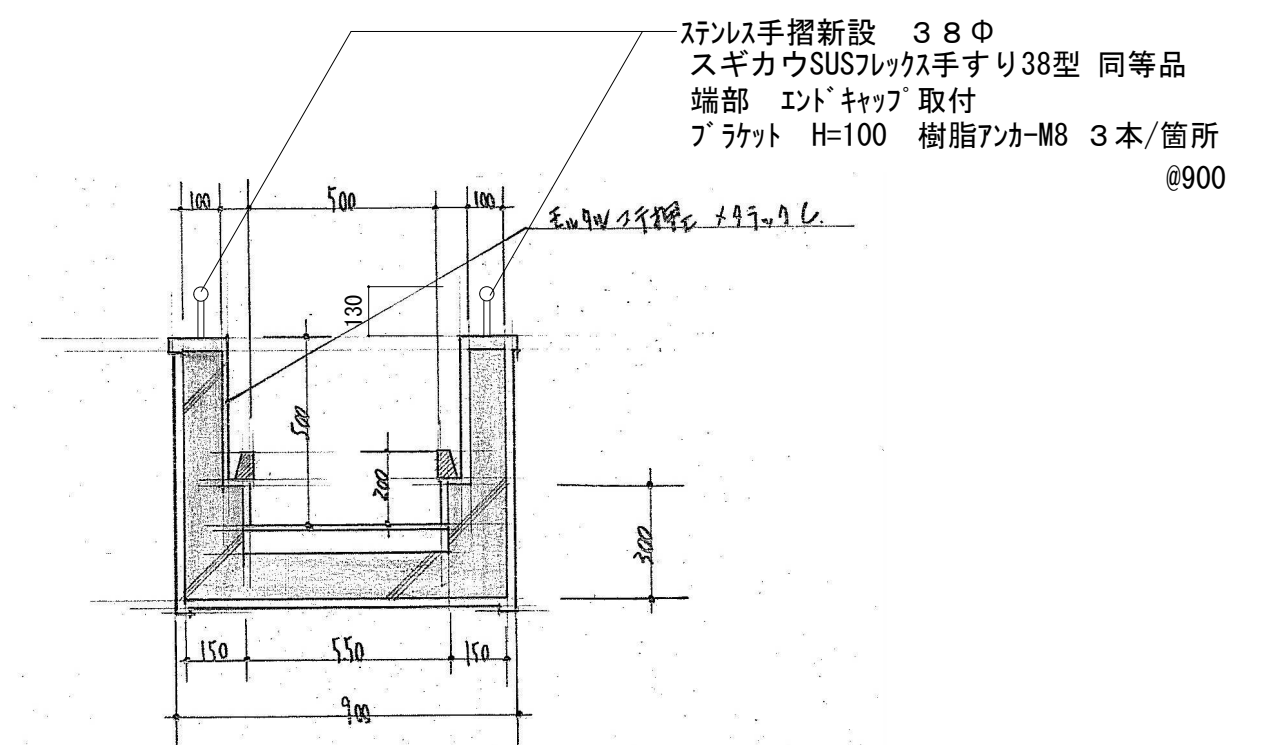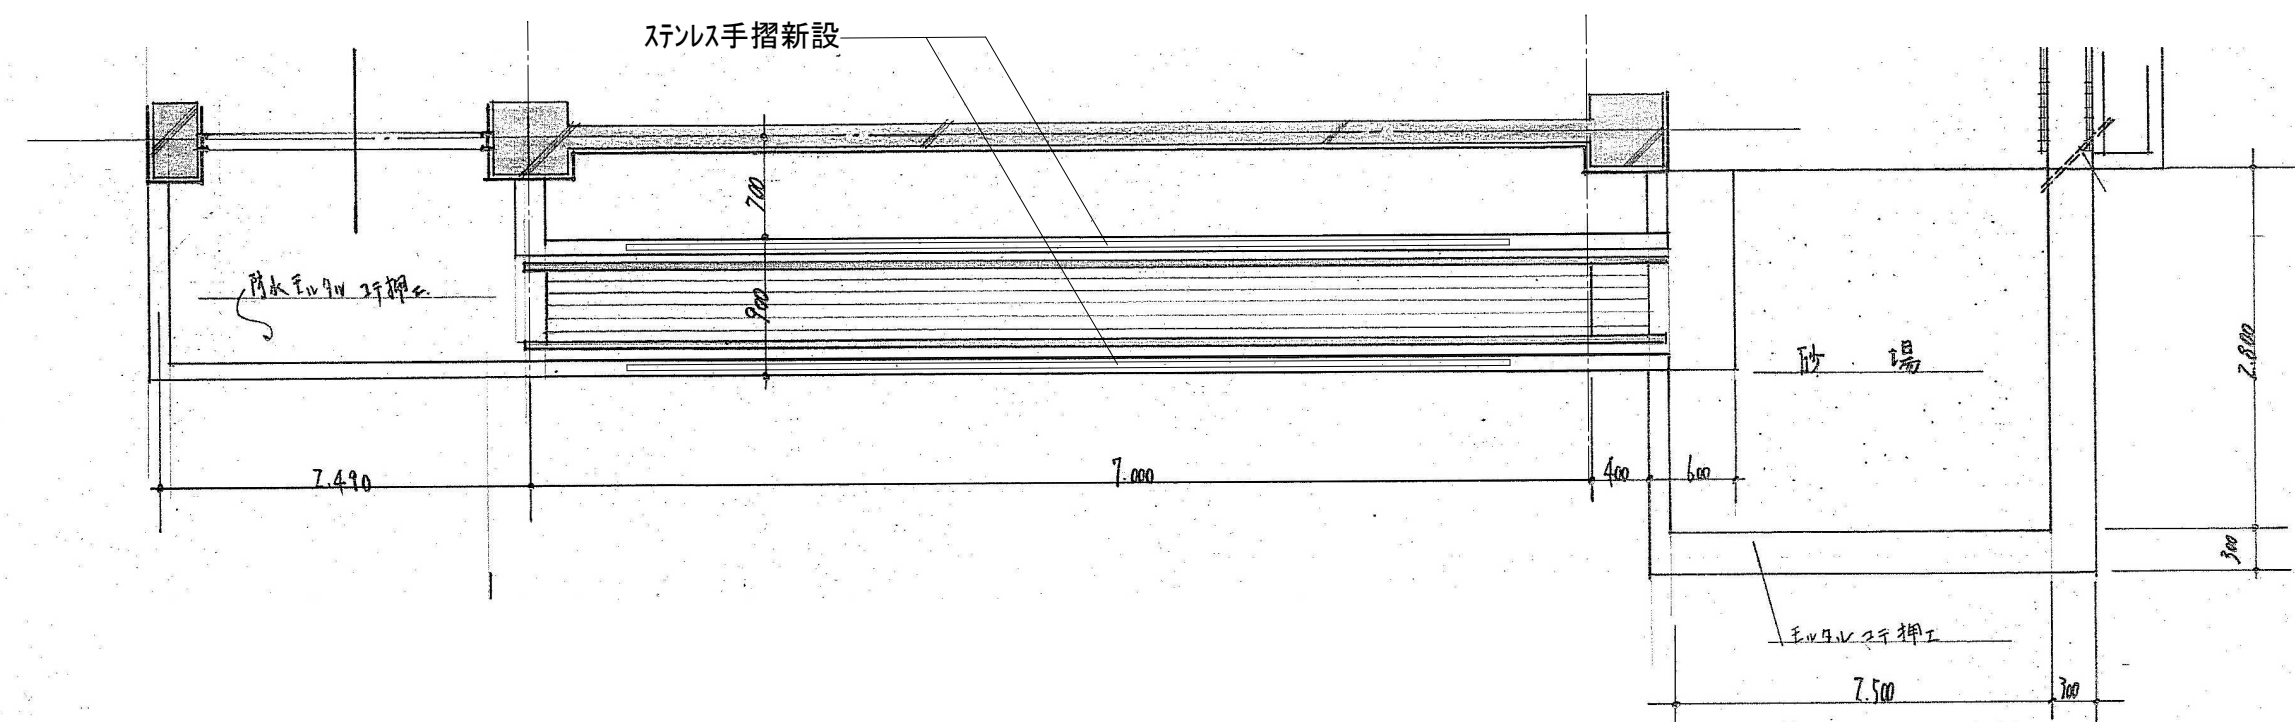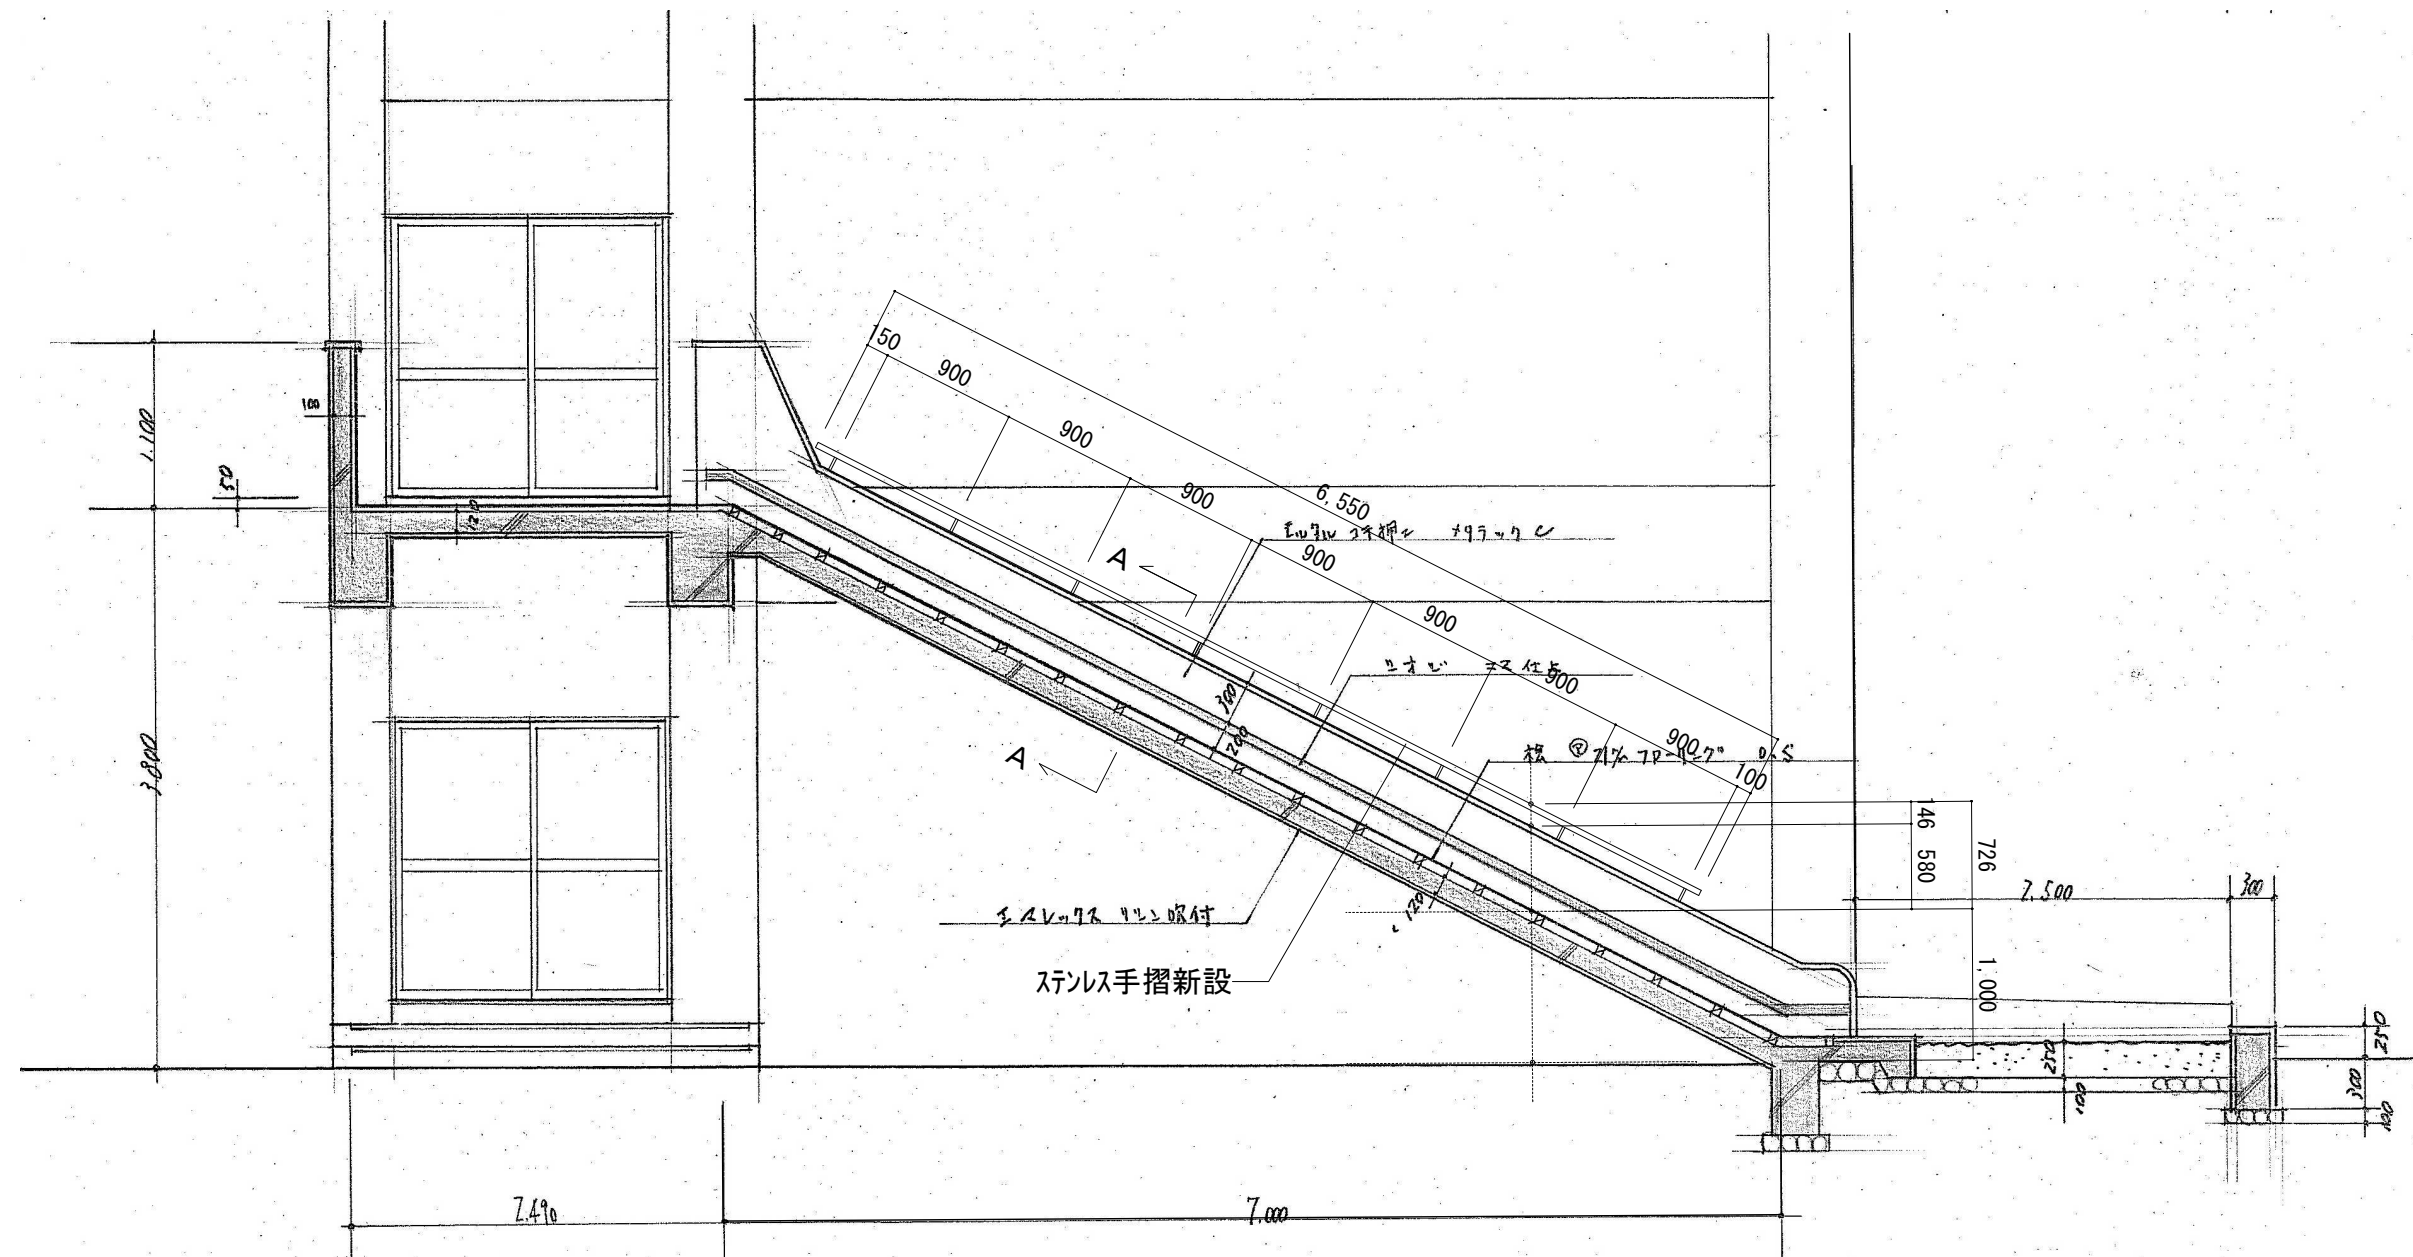

										鳥羽幼稚園	
特記事項	・	課長 副課長 係長 担当  明石市こども局こども育成室	製作年月日	工事名称 明石幼稚園ほか4園消防避難器具すべり台改修修繕				内	10		
	・		年 月 日	図面名称 平面詳細図・断面詳細図・ステンレス手摺詳細図				全葉	10		
	・			縮尺 1/20、1/50							
	・										