




今回工事場所
藤江小学校
藤江幼稚園
(明石市藤江235)


付 近 見 取 図 1/5,000

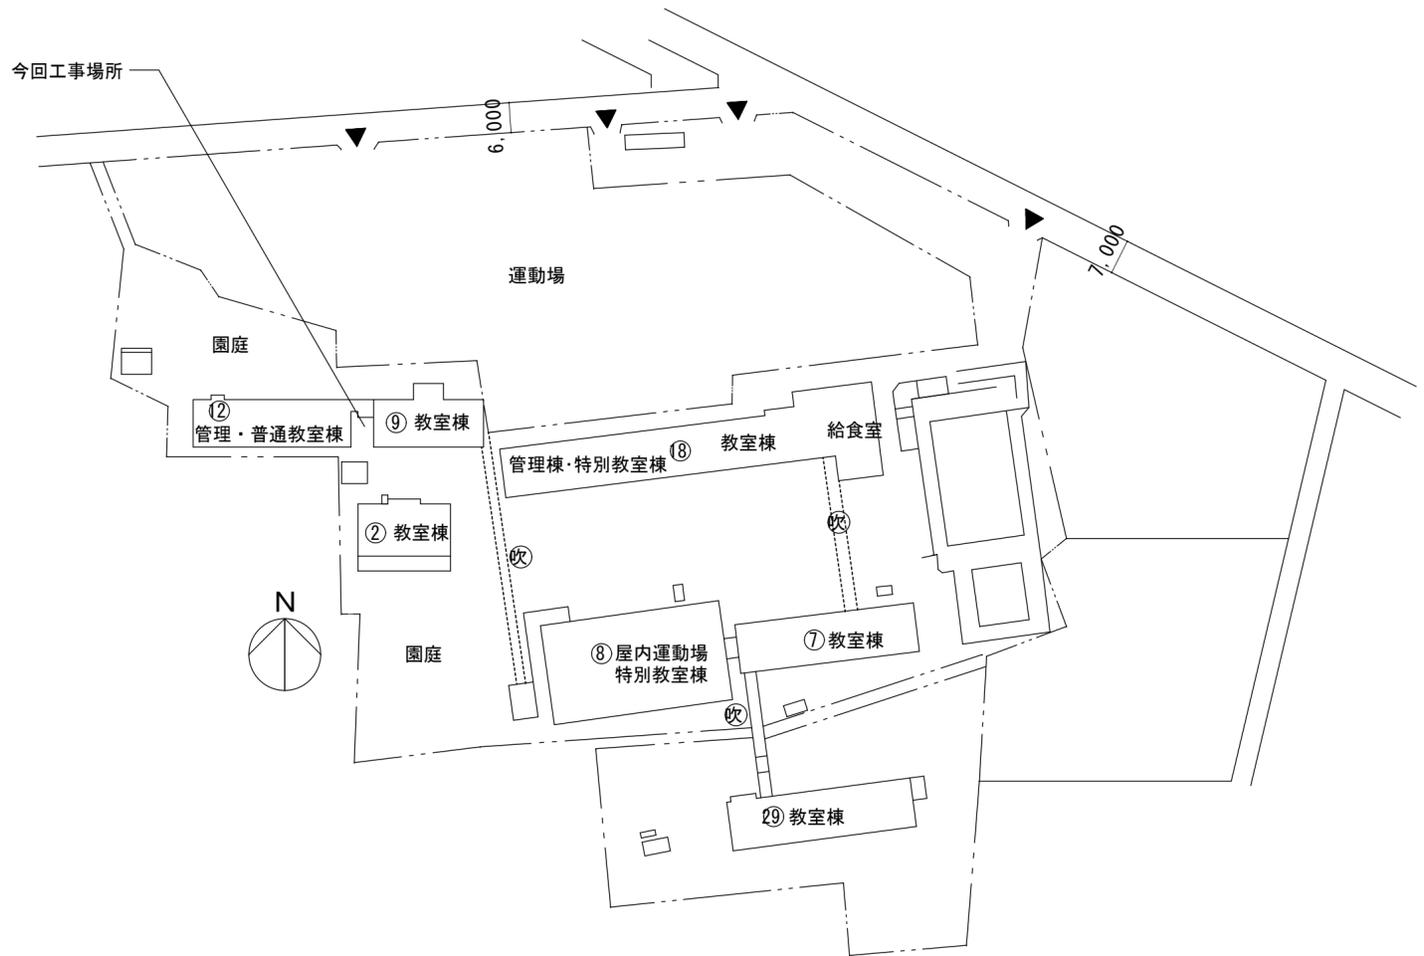


配 置 図 1/1,000

藤江幼稚園


特記事項	・	課長	副課長	係長	担当	製作年月日	工事名称 藤江幼稚園消防避難器具すべり台改修修繕	内	1
50%縮小	・	明石市こども局こども育成室				図面名称	付近見取図・配置図	縮尺	1/5,000 1/1,000
	・					全業	2		

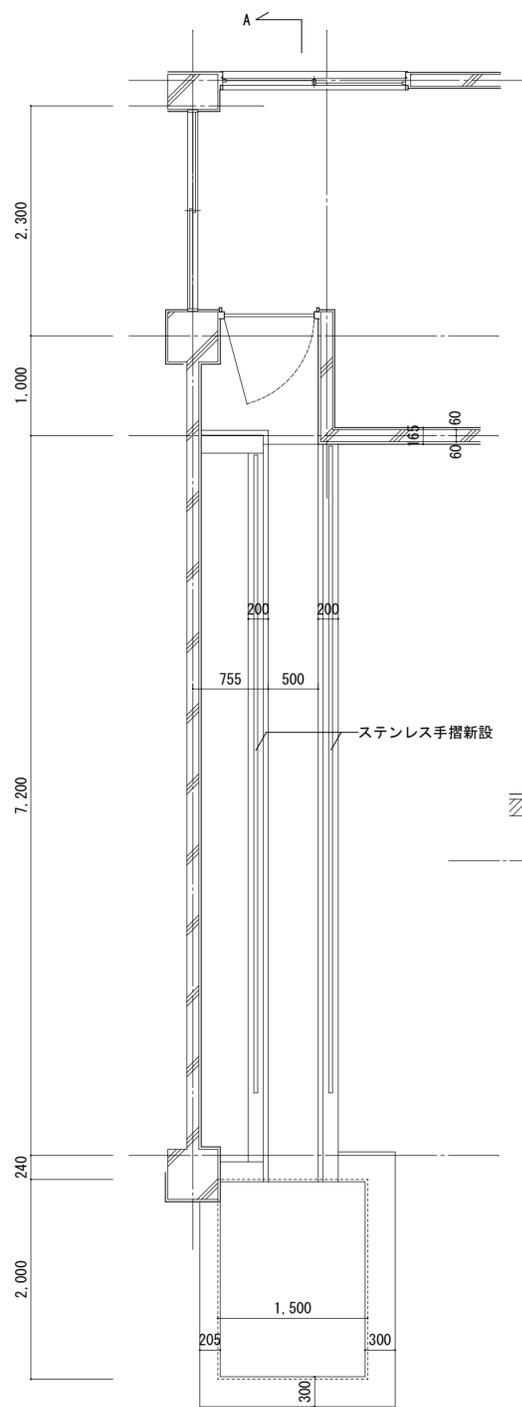

平面詳細図 1/50

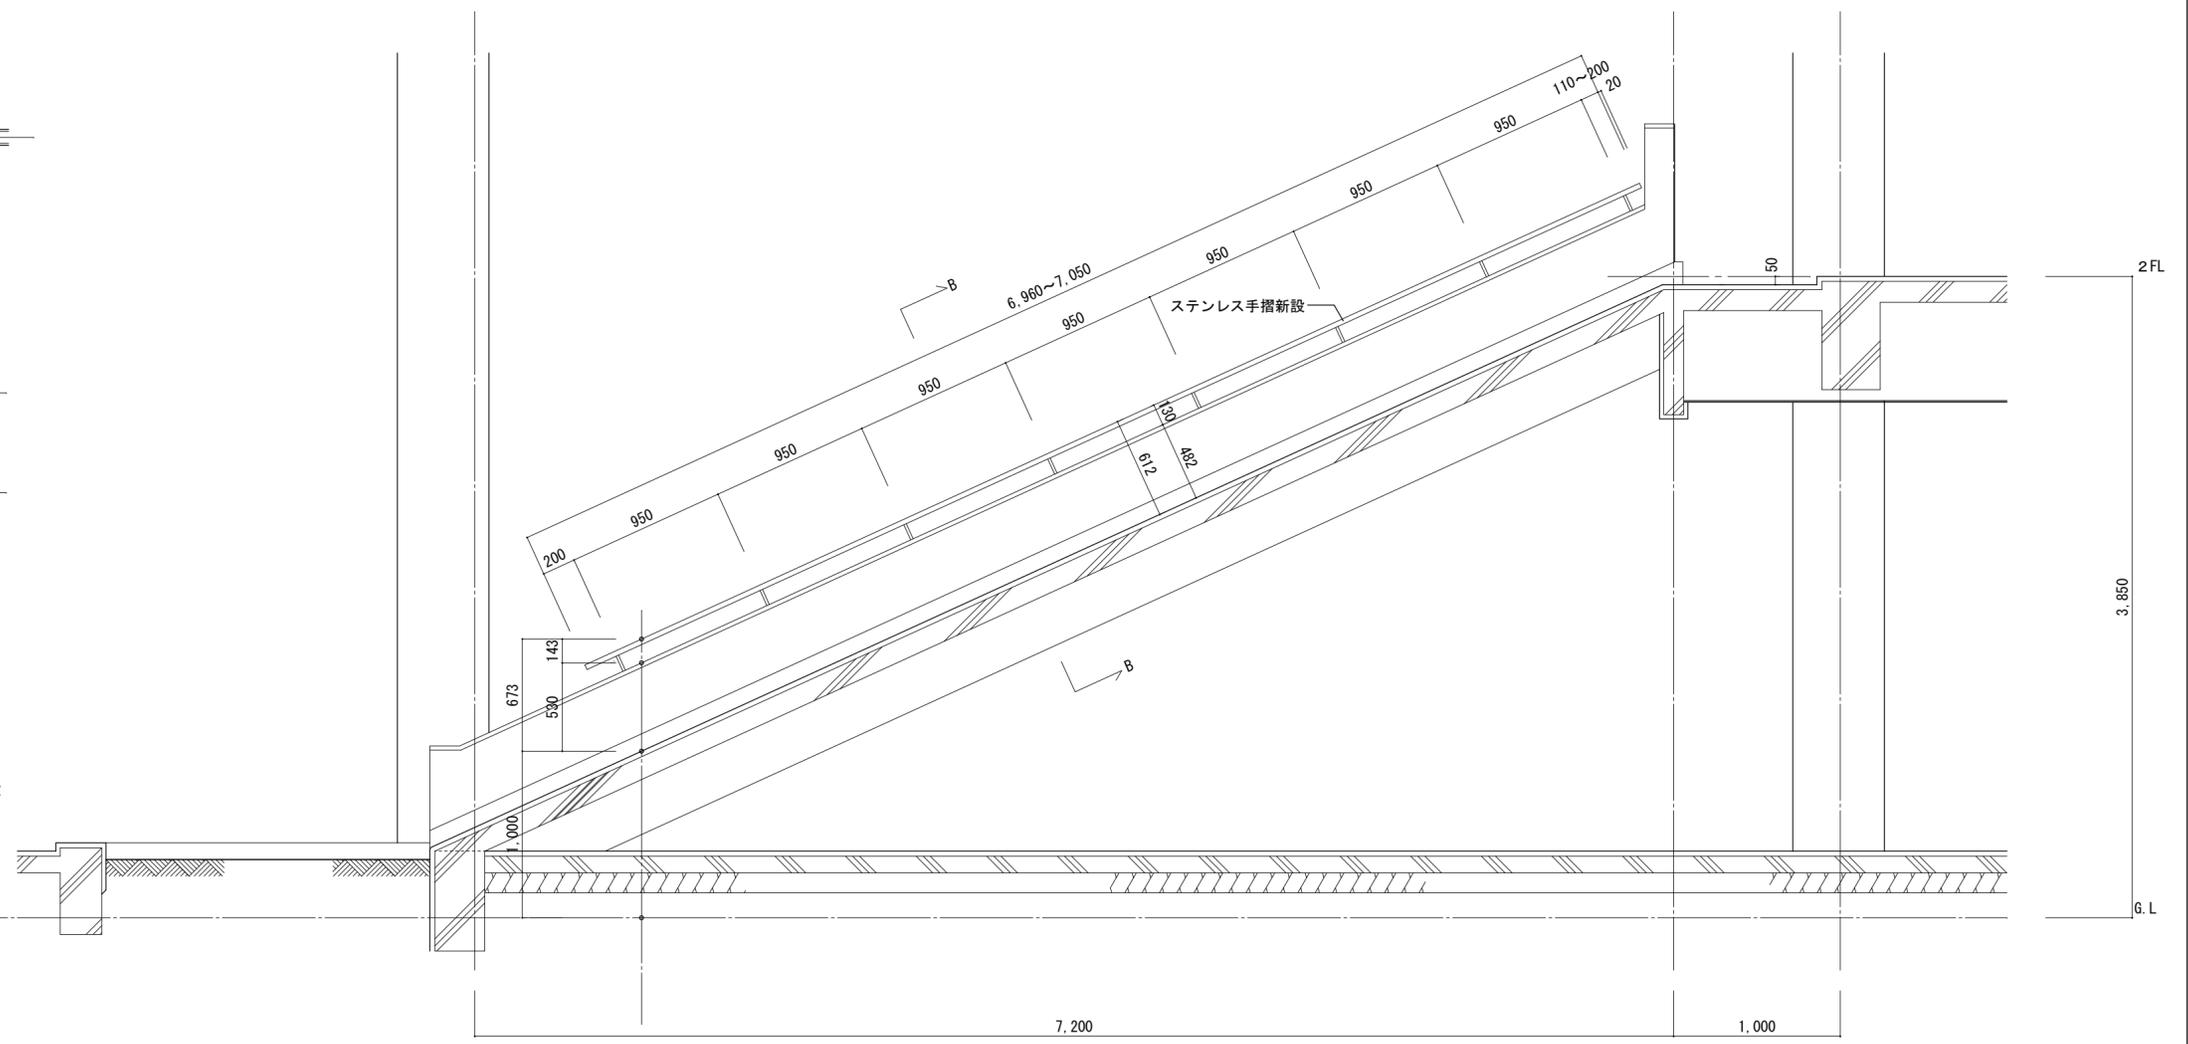

A-A断面詳細図 1/30

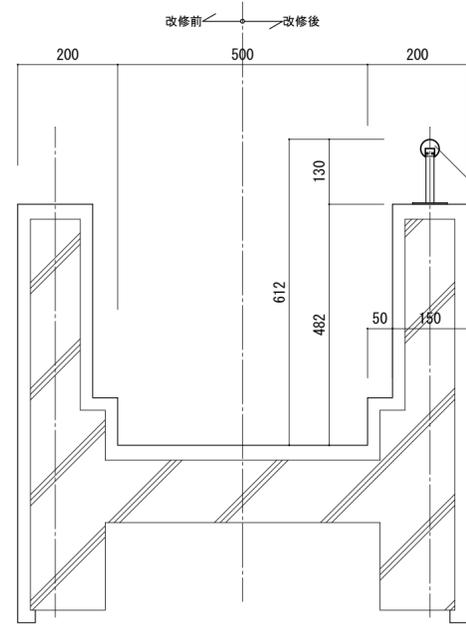

ステンレス手摺新設 38φ
 スギカウSUS7レックス手すり38型 同等品
 端部 エントキャップ 取付
 フラケット H=100 樹脂アッカーM8 3本/箇所
 @950

B-B断面詳細図 1/10

藤江幼稚園

特記事項	<ul style="list-style-type: none"> ●設計事務所名 ●事務所所在地 ●管理建築士登録番号・氏名 ●事務所登録番号 ●電話番号 ●事務所決裁欄 	課長 副課長 係長 担当	製作年月日 R6年 4月 日	工事名称 藤江幼稚園消防避難器具すべり台改修修繕 図面名称 平面詳細図・断面詳細図・側板詳細図	縮尺 1/10、1/30、1/50	内 2 全業 2
------	---	-----------------------	-------------------	--	----------------------	-------------------

明石市こども局こども育成室