




今回屋上防水及び外壁改修等修繕範囲

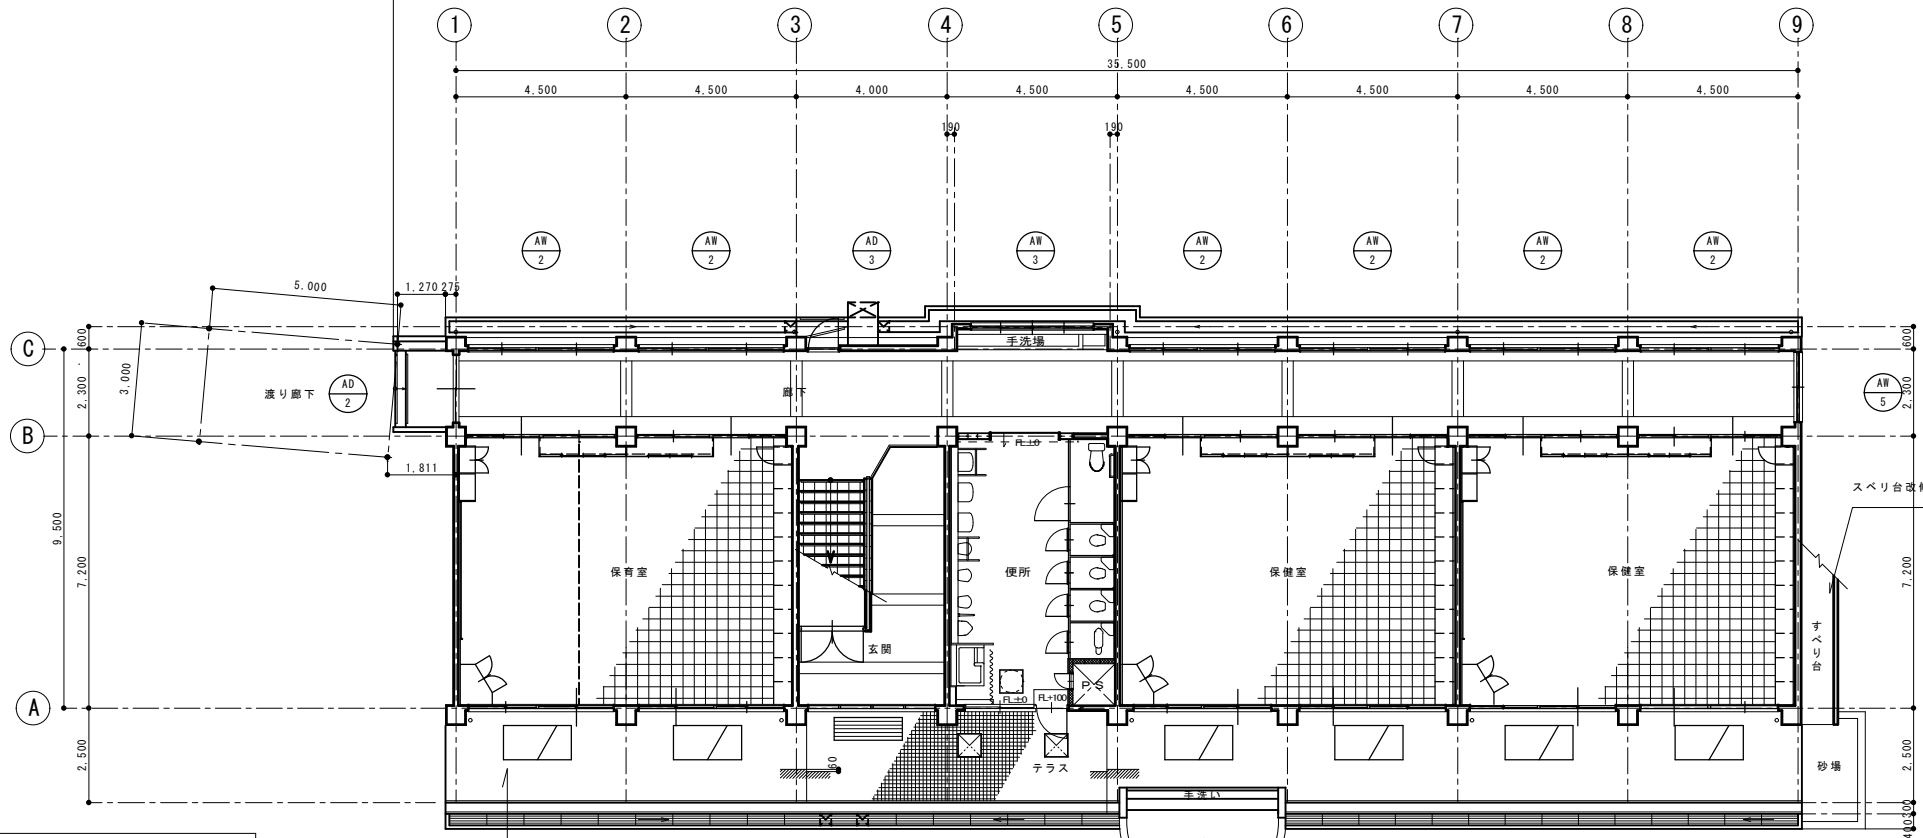

- 改修内容及び部位 (アスベスト関連は別紙参照)
1. 既設外壁等複層塗材E-上塗り2回・ゆず肌・ローラー仕上げ
 2. スラブ裏等上裏は、外装薄塗材E-砂壁状吹付け仕上げ
 3. 窓台・手摺立上り・梁天端等塗膜防水X2工法
 4. シーリング打替え (サッシ及び水切り廻り・打ち継ぎ目地等)
 5. 外壁の改修
 - ・アンカーピンニング部分エポキシ樹脂注入 (16本/m²) ⇒80m²
 - ・アンカーピンニング部分エポキシ樹脂注入 (25本/m²) ⇒20m²
 - ・欠損部エポキシ樹脂モルタル充填工法 (100~200mm) ⇒190箇所
 - ・欠損部エポキシ樹脂モルタル充填工法 (幅=100mm) ⇒100m
 - ・欠損部エポキシ樹脂モルタル充填工法 (幅=200mm) ⇒50m
 - ・自動式樹脂樹脂注入工法 (0.1mm厚/幅10mm以下程度) ⇒40m
 - ・U字シーリング材充填工法 (10×10、シーリング材・樹脂モルタル仕上げ) ⇒20m
 - ・ピンネット工法 (上塗りモルタル塗り仕上げ) ⇒382m²
 - ・ピンネット工法樹脂モルタル覆り付けテーパー処理 ⇒268m

- テラス床: 防滑性ビニル床シートt=2.9
- テラス床: デザインシート900×900 7箇所
- テラス段差: 段差用ノンスリップ付きシート

1階 平面図

CADコード 14-526-545

特記事項	1973年・⑧棟新築	2002年・外壁、防水改修	課	担当	係	担当	製作年月日	工事名称	二見こども園	内	2	
	4. 外部の鉄部塗替え (建具・手摺・テント下地・配管類等) は全てDP塗替え (耐候性塗料・仕上げフッ素系)						製	24年6月 日	図面名称	1階 平面図	縮尺	1/100
											全葉	



明石市こども局こども育成室