




今回工事（修繕）範囲

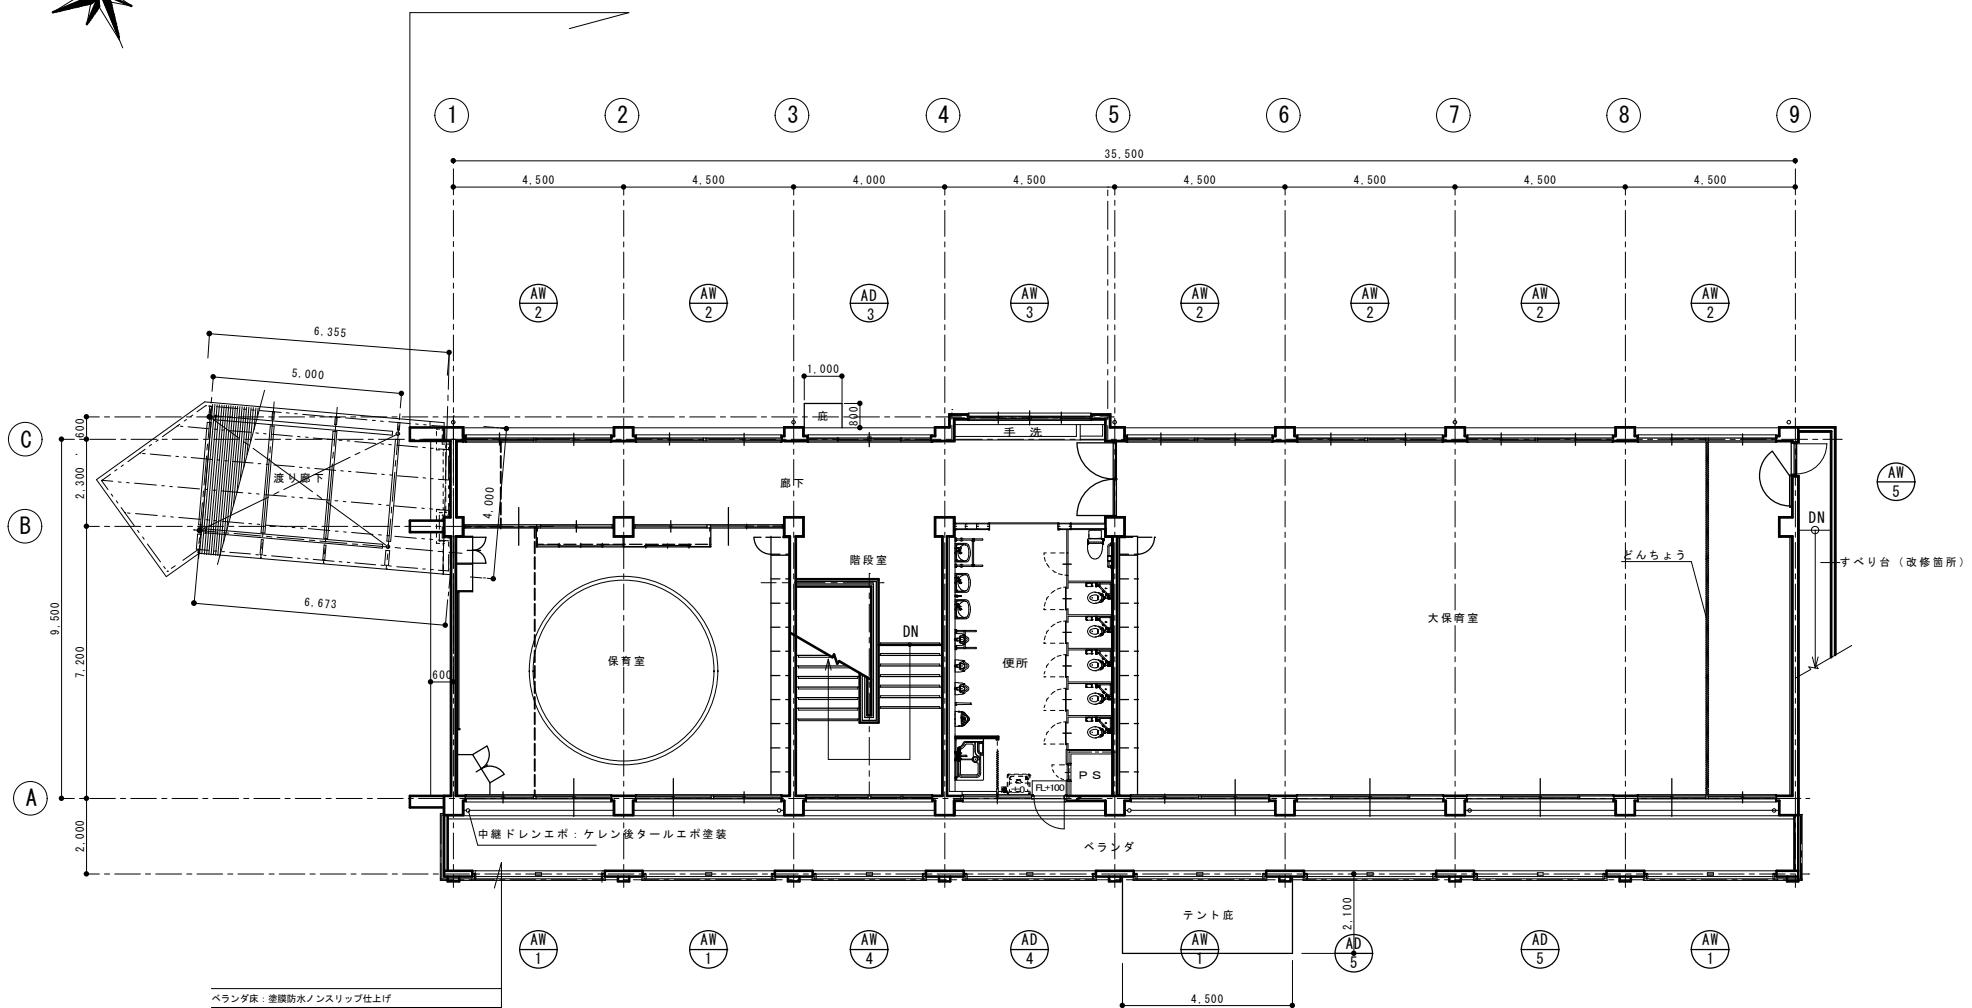

2階 平面図

CADコード 14-526-545

特記事項	1973年・⑧屋根新築	2002年・外壁、防水改修	2013年・便所改修工事	課長	担当課長	係長	担当	製作年月日	工事名称	二見こども園	内 3
•	•	•	•								
•	•	•	•								
•	•	•	•					24年6月 日	図面名称	2階 平面図	縮尺 1/100 全景