


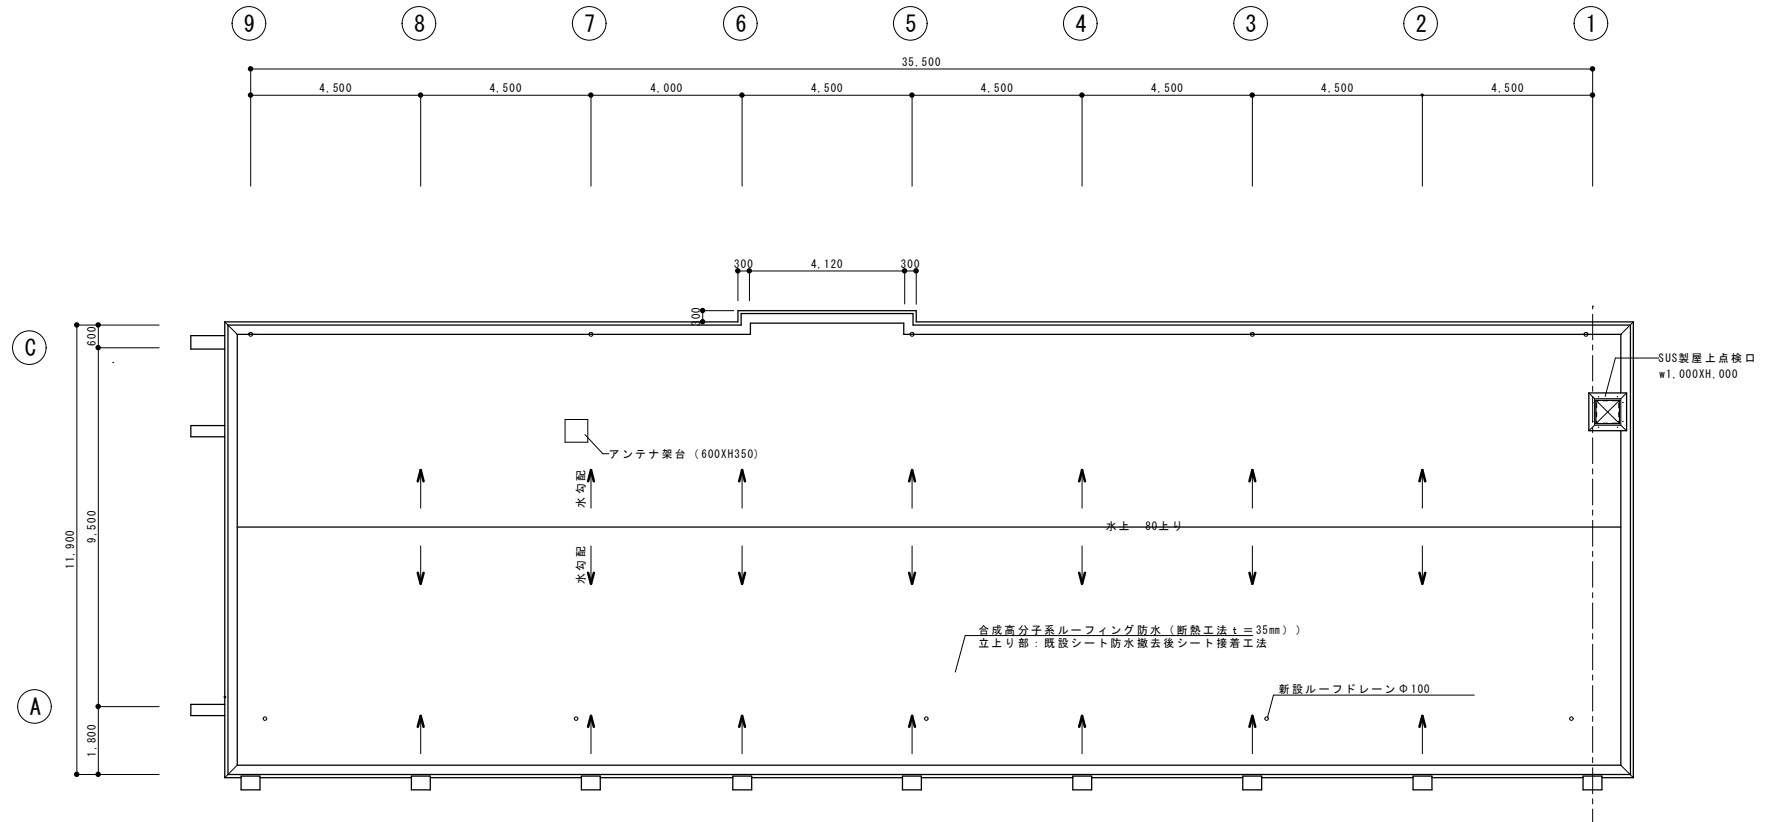

屋上平面図

CADコード 14-526-545

特記事項	1973年・⑧棟新築	2002年・外壁、防水改修	・	課長	担当	課長	担当	製作年月日	工事名称	二見こども園	内	4
・	・	・	・					24年6月 日	図面名称	屋上平面図	縮尺	1/100
・	・	・	・								全業	
・	・	・	・									



明石市こども局こども育成室