



平面詳細図 1/50

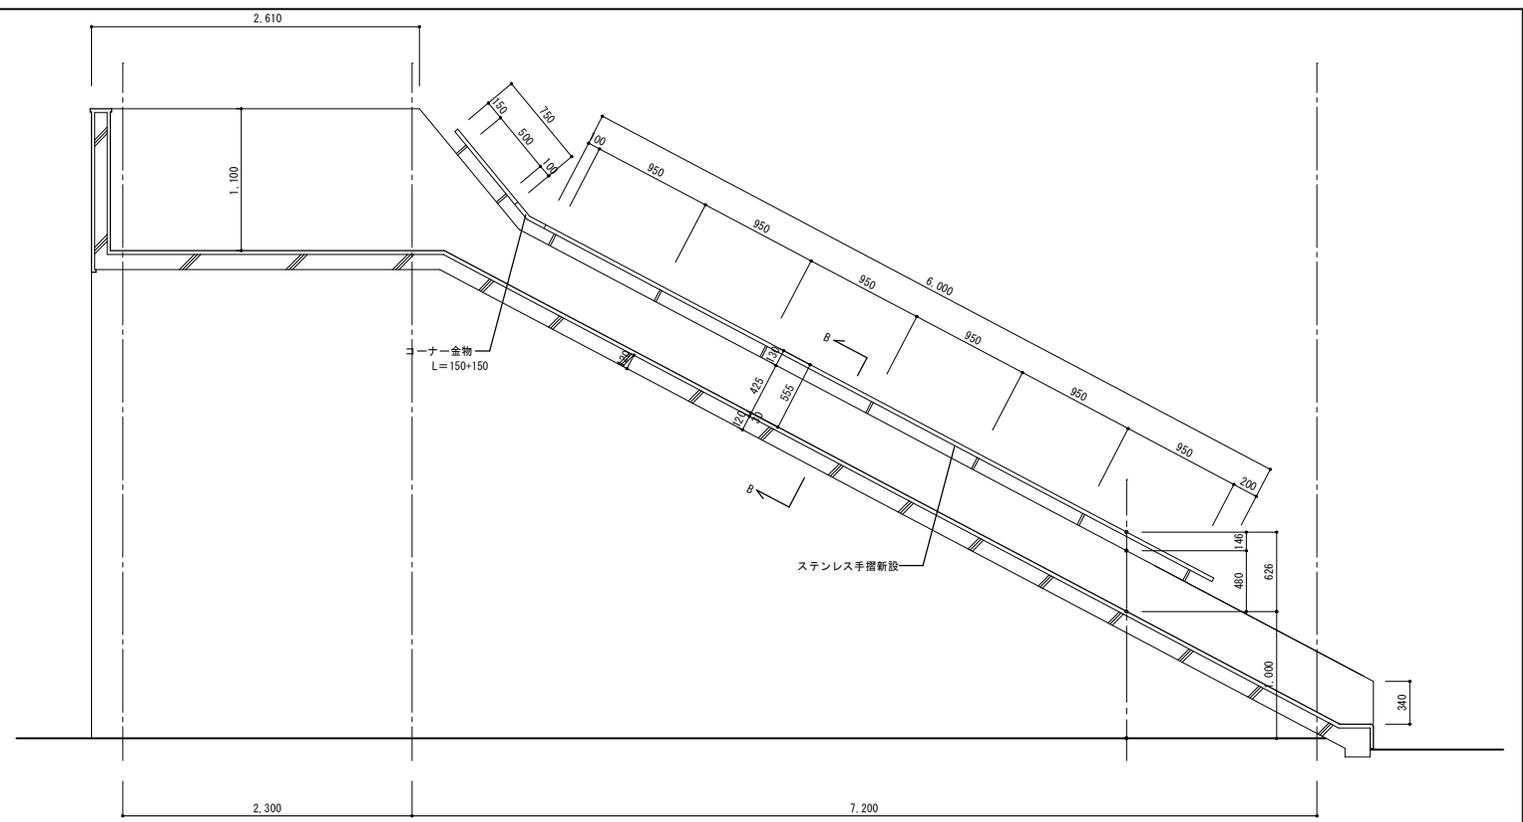

A-A断面詳細図 1/30

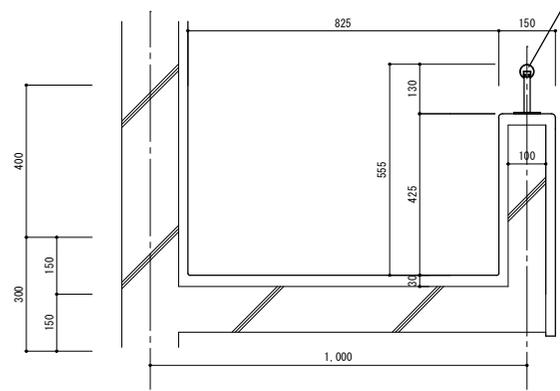

B-B断面詳細図 1/10

ステンレス手摺新設 38Φ  
 スギカウSUS7レス手すり38型 同等品  
 端部 エンドキャップ 取付  
 ブラケット H=100 樹脂7ソカ-M8 3本/箇所 @950

二見こども園

特記事項	・	課長	担当	係長	担当	製作年月日	24年6月 日	工事名称	二見こども園消防避難器具すべり台改修修繕	内	9
	・							図面名称	すべり台 平面詳細図・断面詳細図	縮尺	1/10、1/30、1/50
	・	明石市こども局こども育成室								全業	