
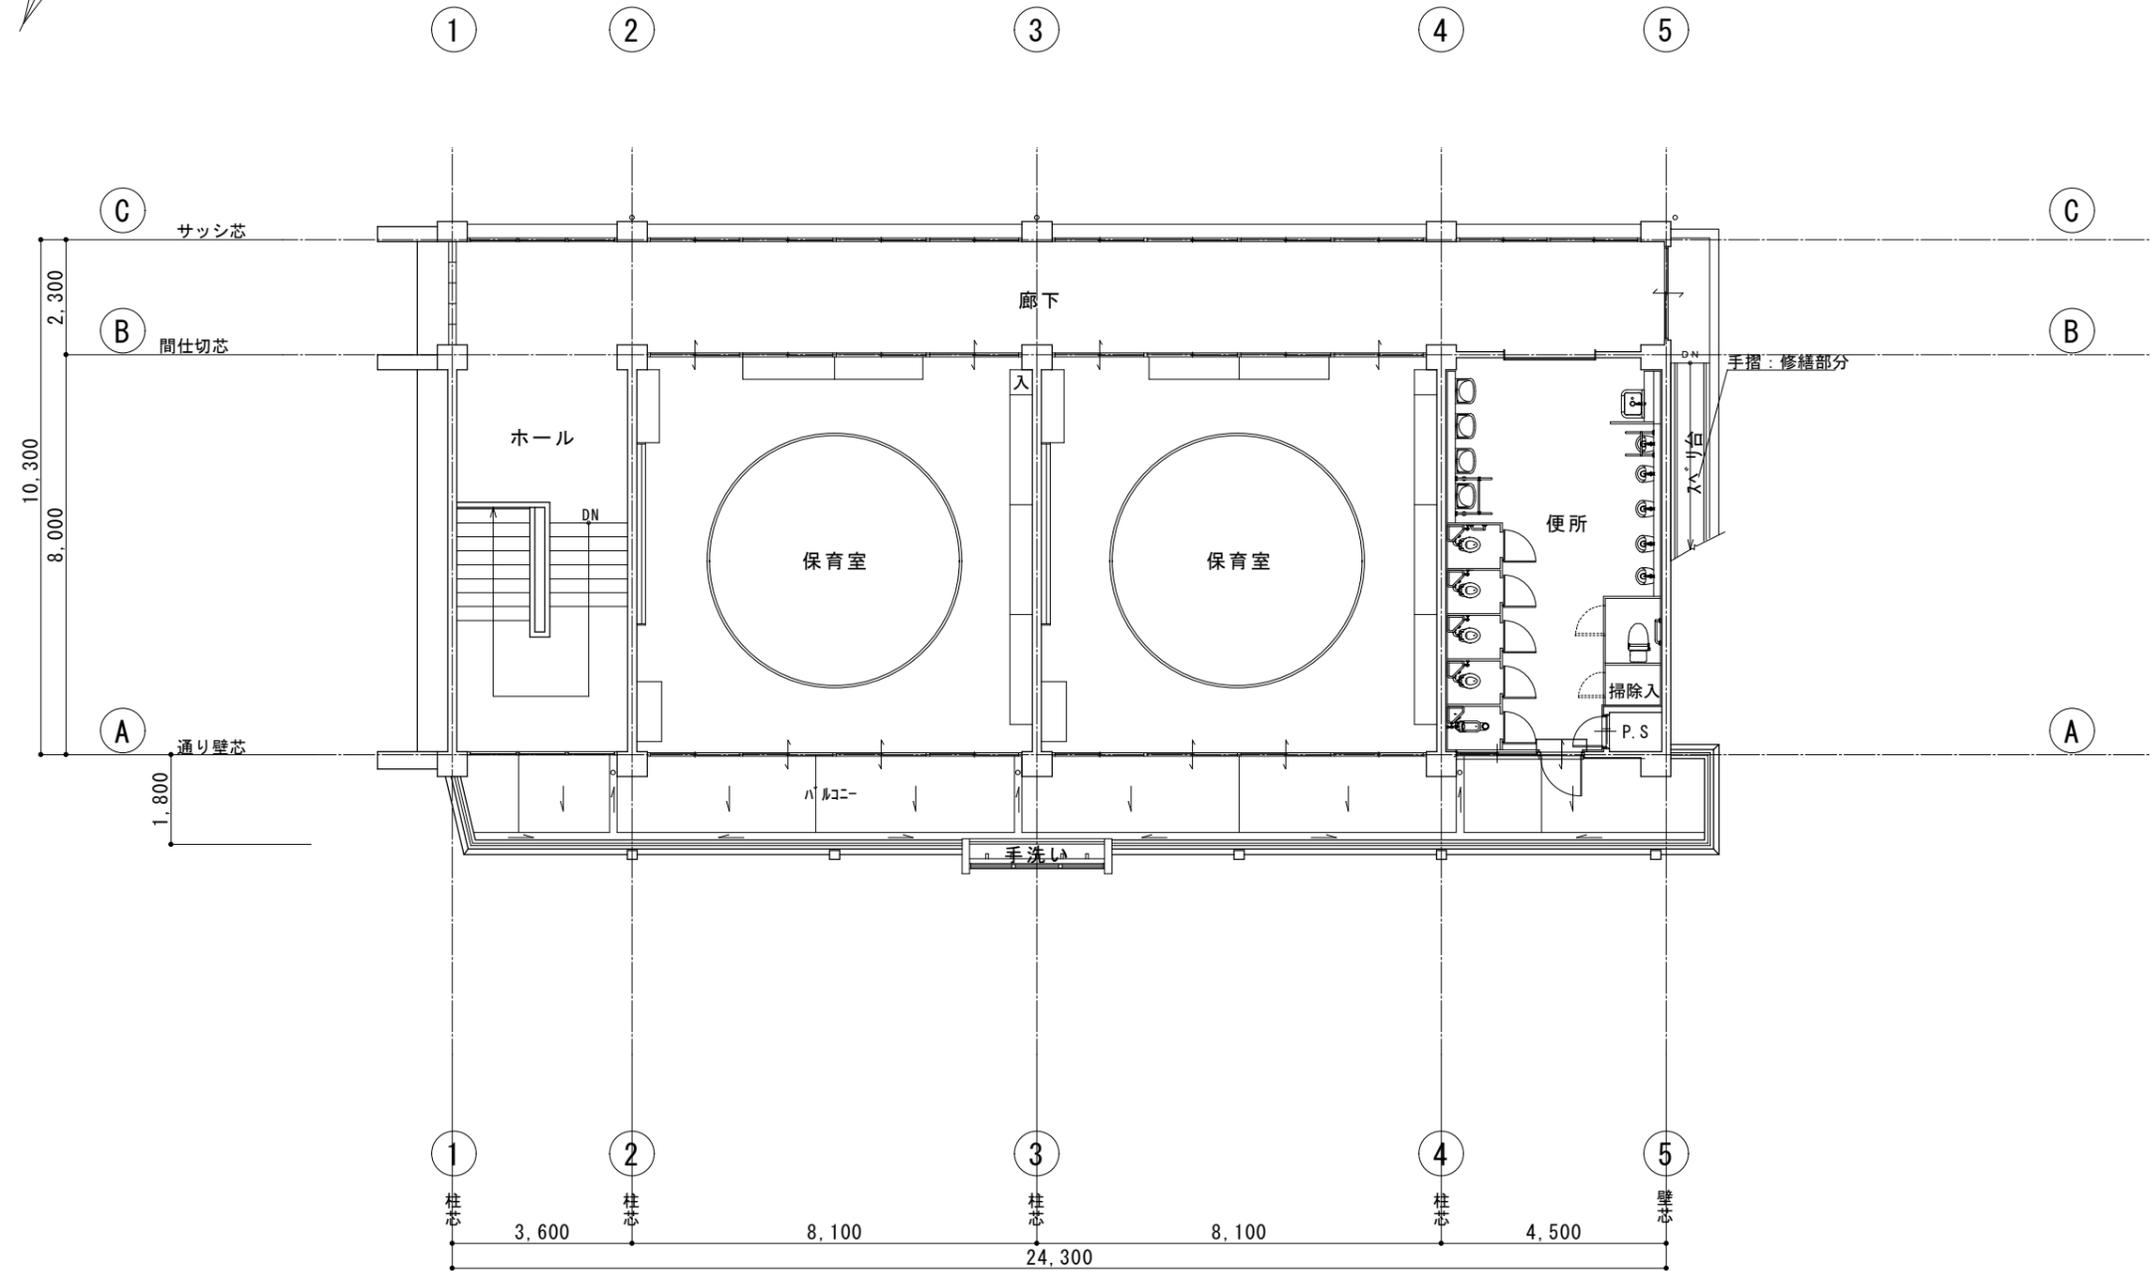


1階平面図 1/100

改修内容及び部位	
1. 既設外壁等高压洗浄 (30~50Mpa程度) ⇒ 下地調整CM-2	
2. 外壁等複層塗材E-上塗り2回・ゆず肌状・ローラー塗り	
3. スラブ裏等外装薄塗材E-砂壁状吹付仕上げ	
4. 窓台・梁天端・手摺立上り天端等塗膜防水X2工法	
5. シーリング打替え (サッシ廻り・打ち継ぎ目地等)	
6. 縦樋取替え-φ100カラーVP 摺り金物SUS@2000	
7. 鉄部DPIに塗替え (バルコニー手摺・屋上手摺・耐震ブレス等)	
8. 外壁の改修 モルタル浮き部アンカーピンニング部分エポキシ樹脂注入⇒40.0m ² 欠損部エポキシ樹脂モルタル充填⇒50箇所 ひび割れ部エポキシ樹脂低圧注入⇒70m	

CADコード 14-509-514



特記事項	1978・①新築 2006・床改修工事 2013・耐震ほか工事	課長	担当課長	保長	担当	製作年月日	24年6月 日	工事名称	鳥羽幼稚園東園舎	内	2
		明石市こども局こども育成室				図面名称	1階平面図	縮尺	1/100	全葉	

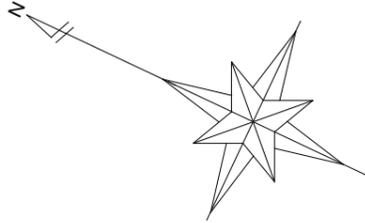

2階平面図 1/100

CADコード 14-509-514


特記事項 1978・①新築 2006・床改修工事 2013・耐震ほか工事	課長	担当課長	係長	担当	製作年月日	工事名称	鳥羽幼稚園東園舎	内 3
	明石市子ども局子ども育成室				24年6月 日	図面名称		

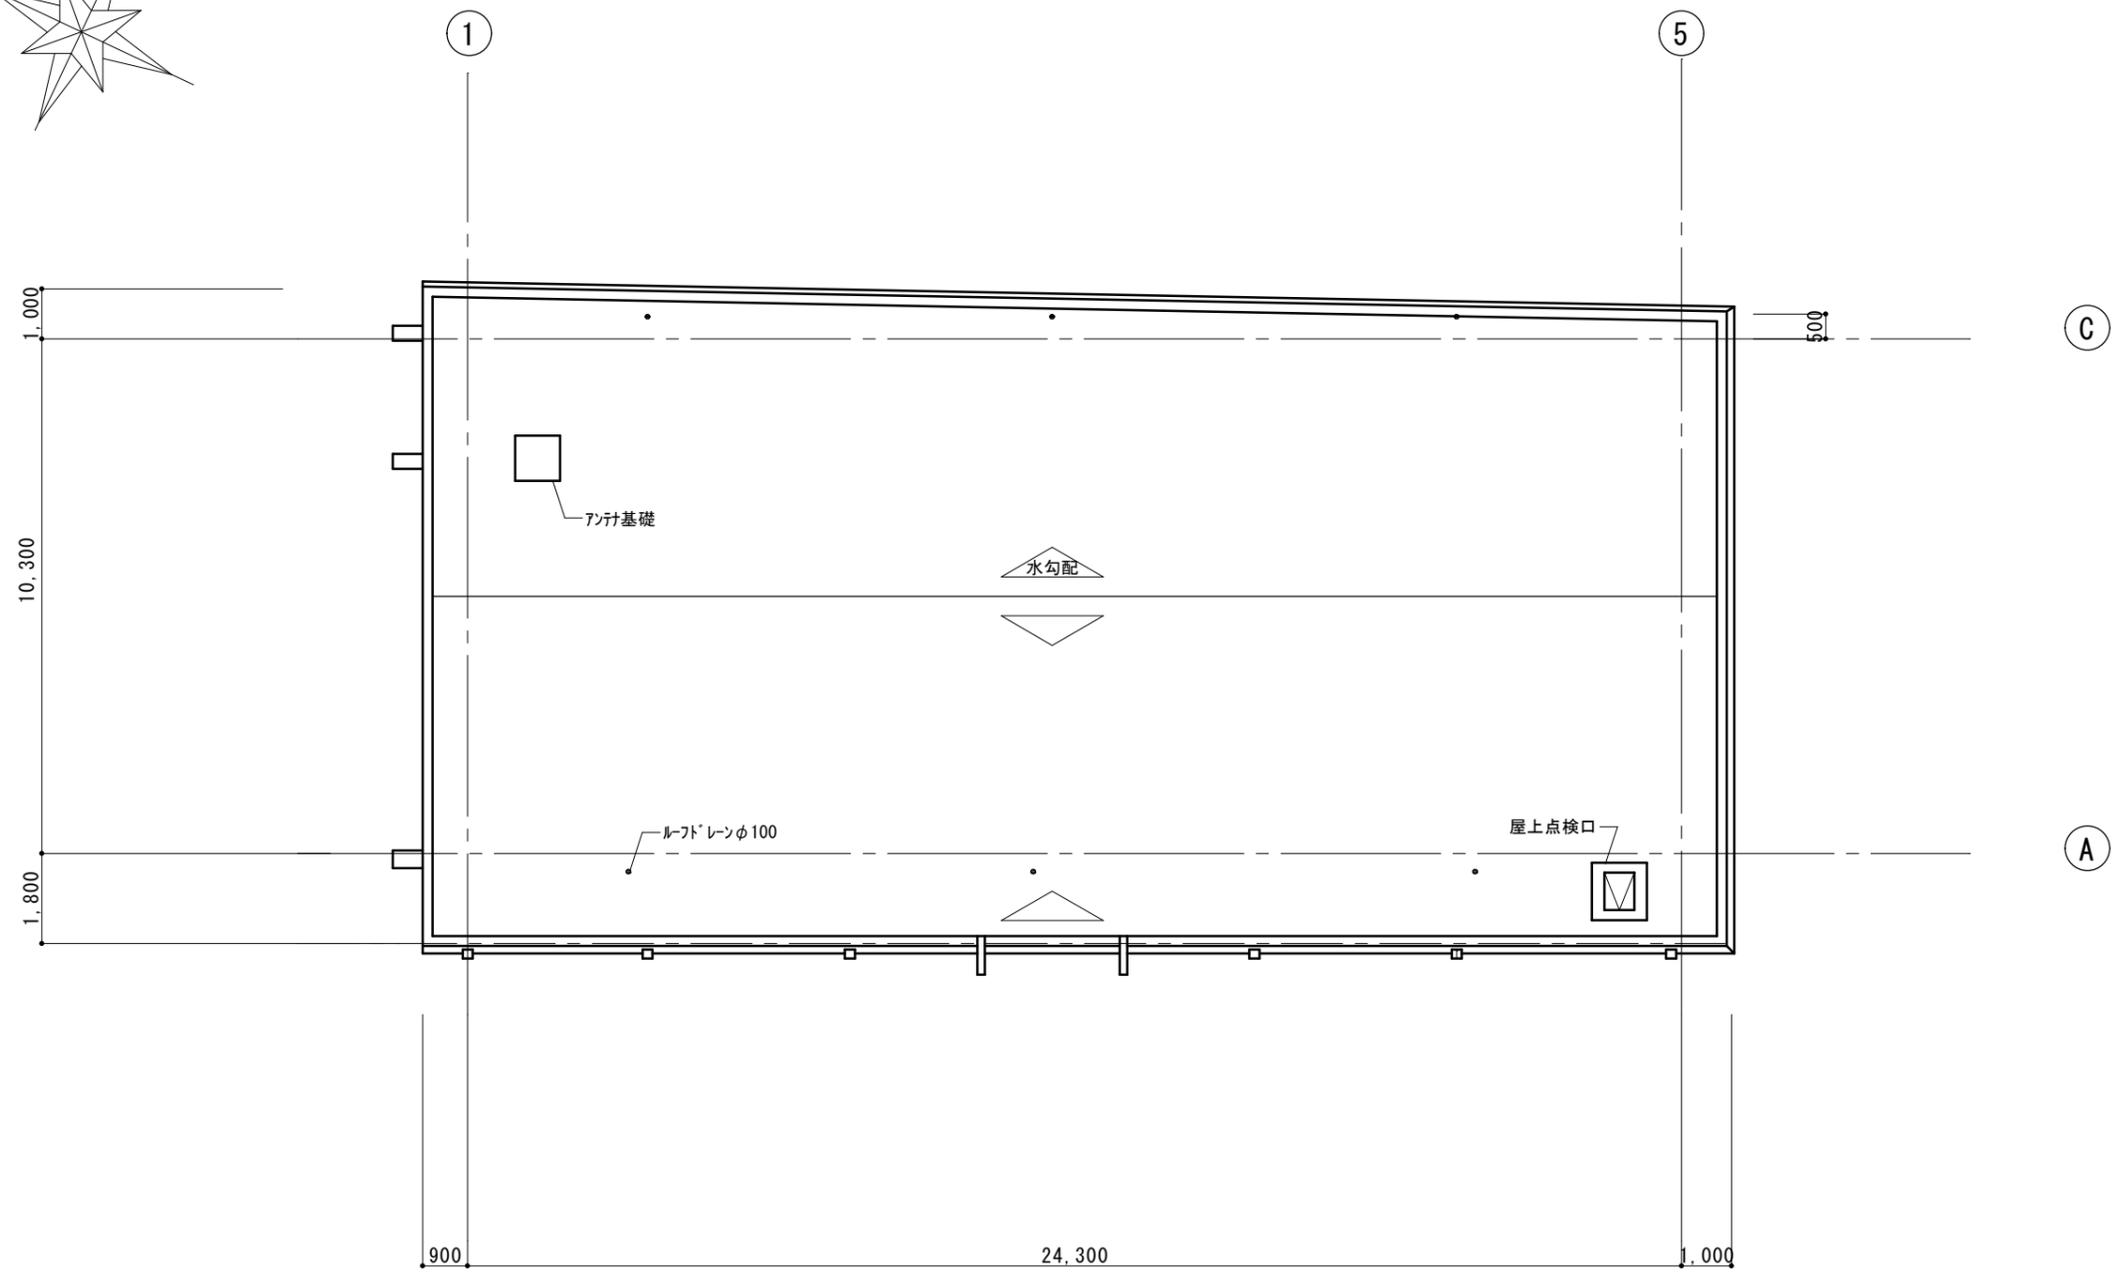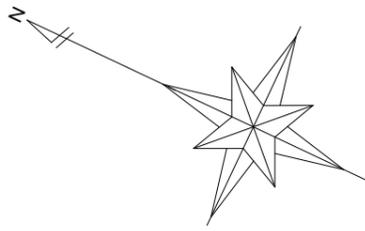


屋根伏図 1/100

CADコード 14-509-514


特記事項	1978・①新築	・	課長	担当課長	係長	担当	製作年月日	工事名称	鳥羽幼稚園東園舎	内	4
	2006・床改修工事	・					24年6月 日	図面名称	屋根伏図	縮尺	1/100
	・	・	明石市こども局こども育成室							全業	
	・	・									

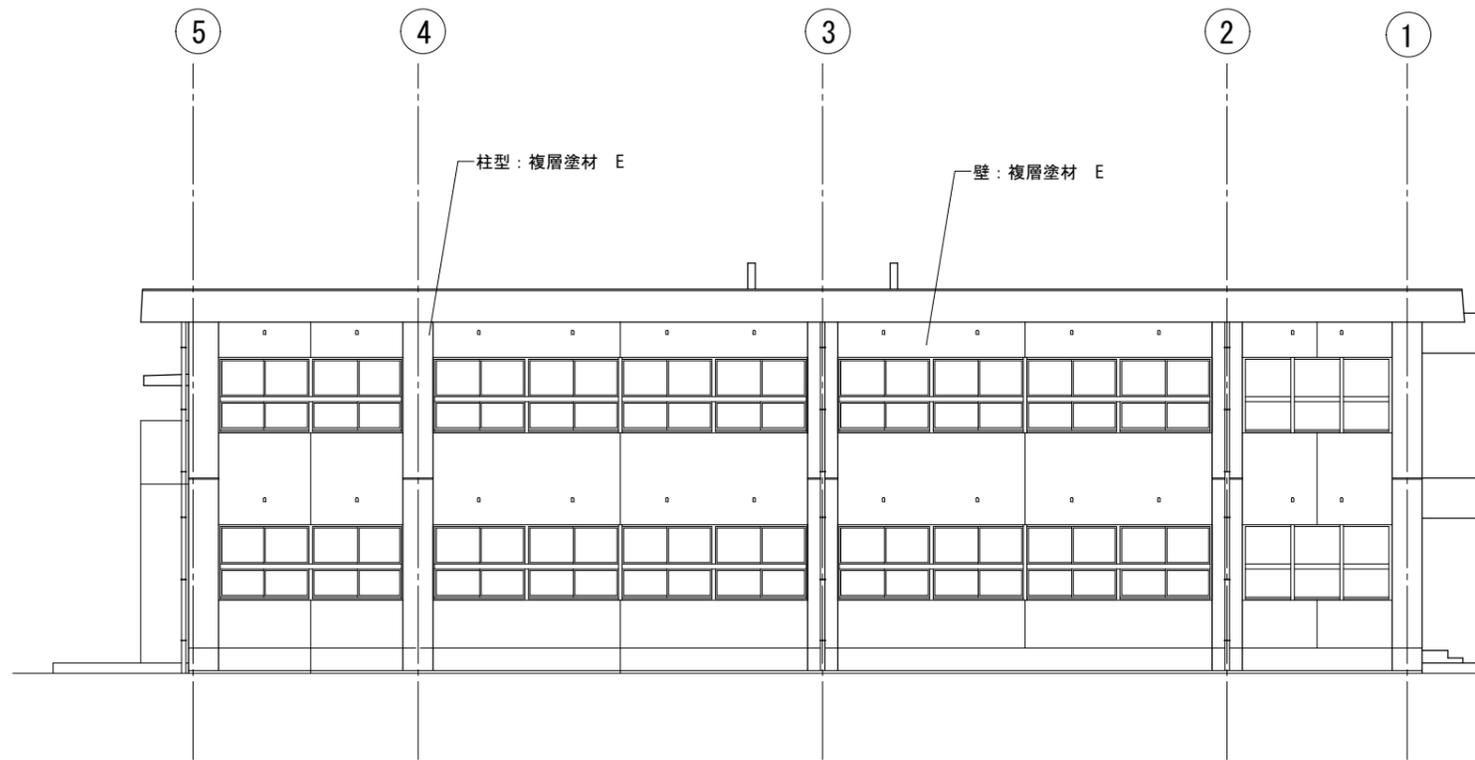


北立面図 1/100

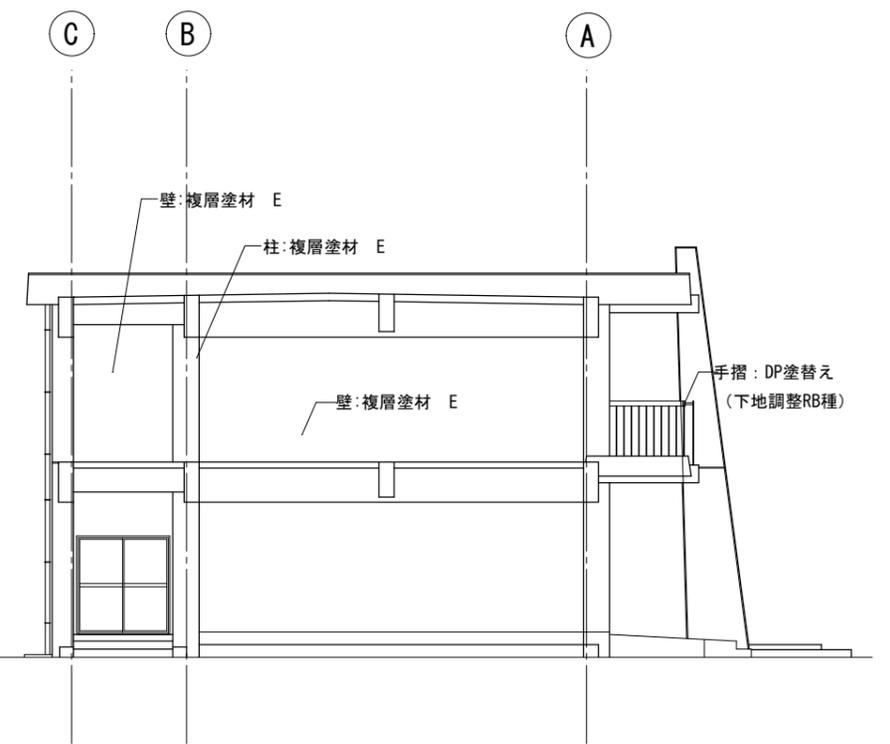

西立面図 1/100

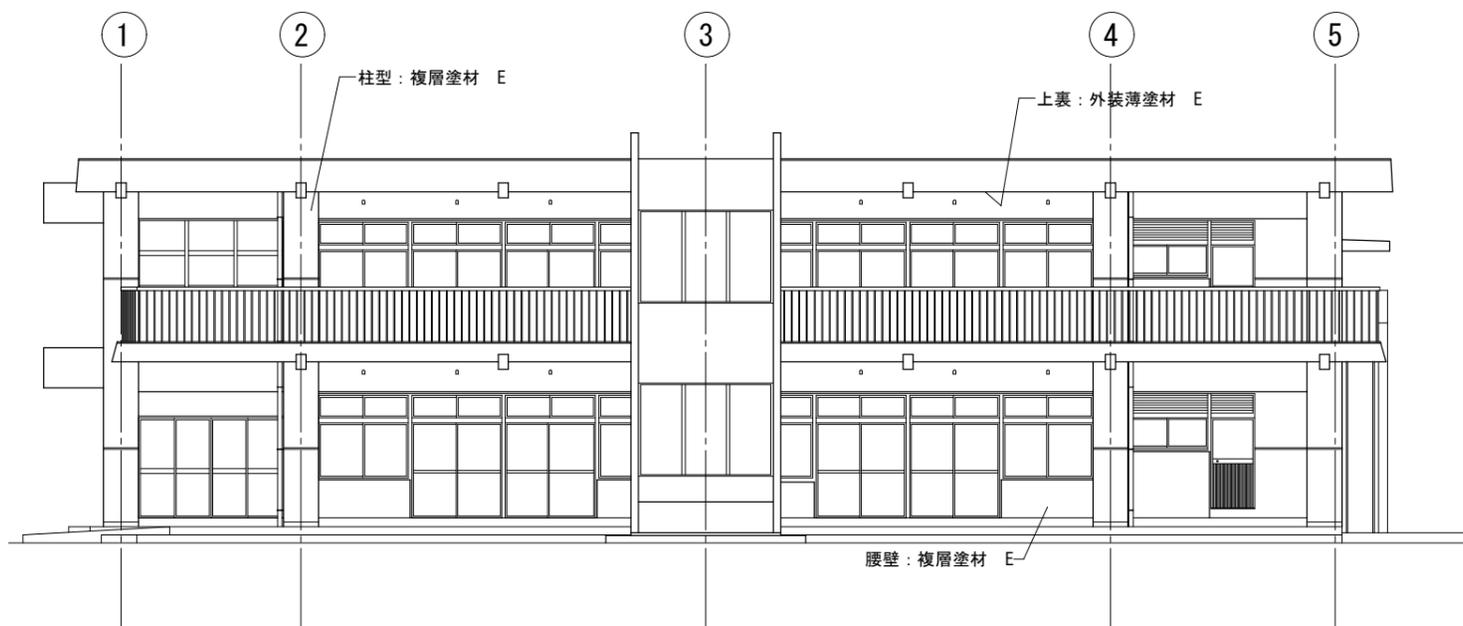


南立面図 1/100

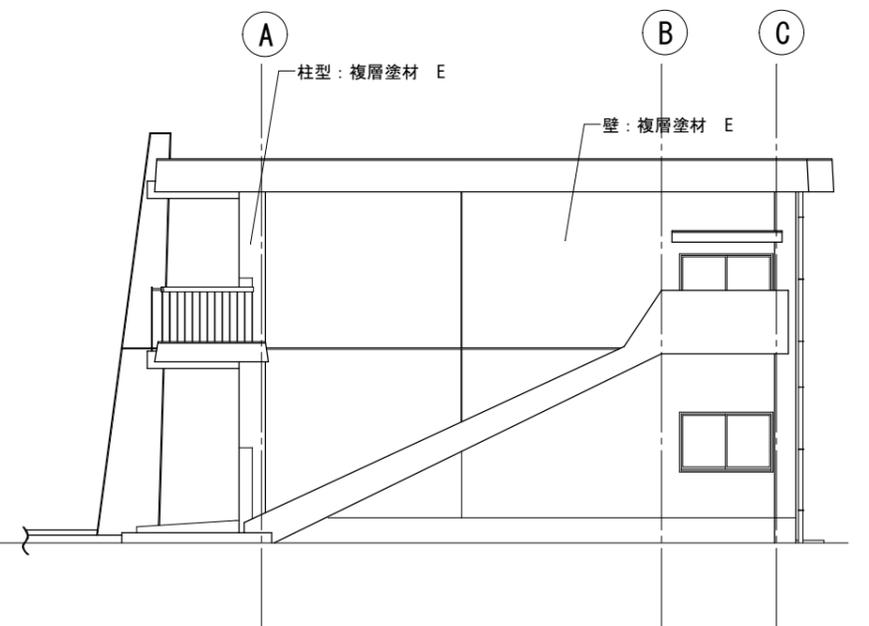


東立面図 1/100

CADコード 14-509-514

特記事項	1978・①新築	課長	担当	保長	担当	製作年月日	工事名称	鳥羽幼稚園東園舎	内	5
	2006・床改修工事					24年6月 日	図面名称	立面図	縮尺	1/100
		 明石市こども局こども育成室								全葉

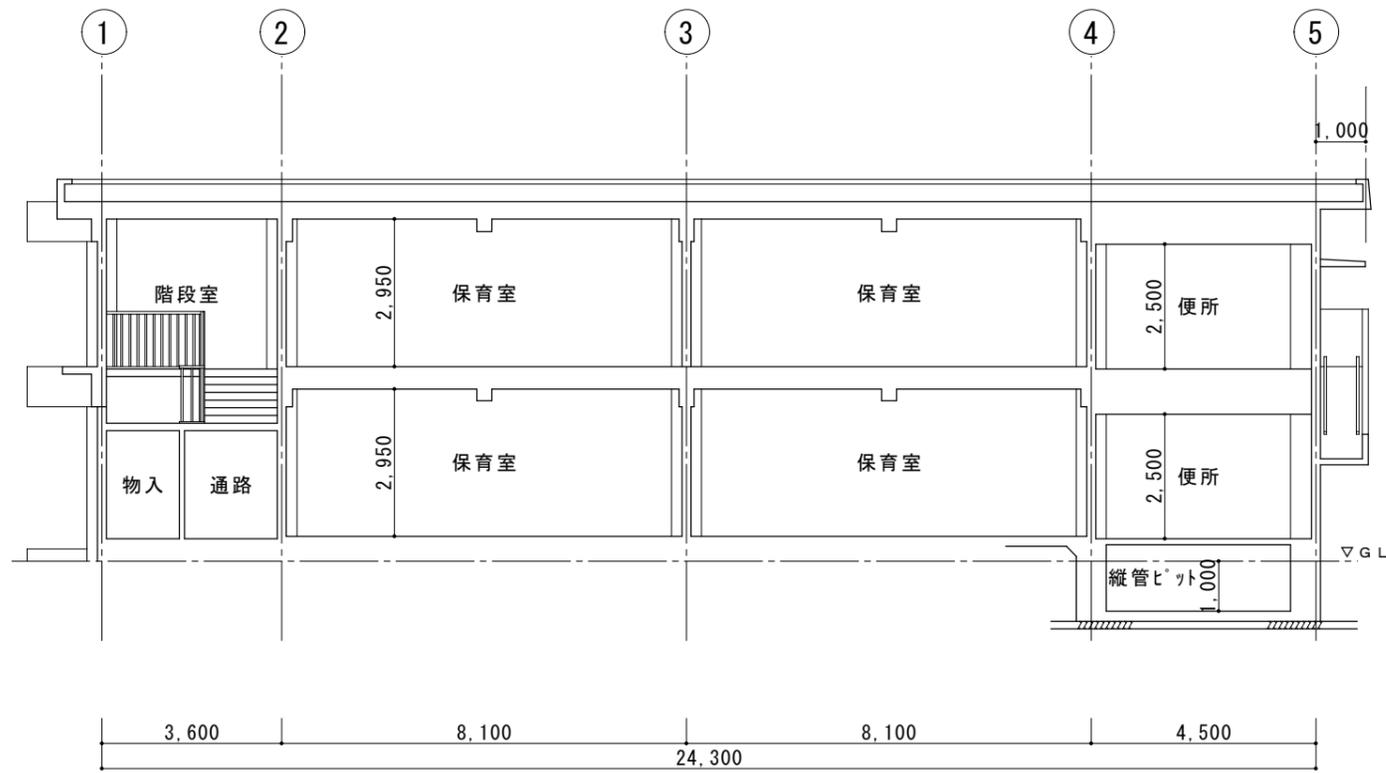


東西断面図 1/100

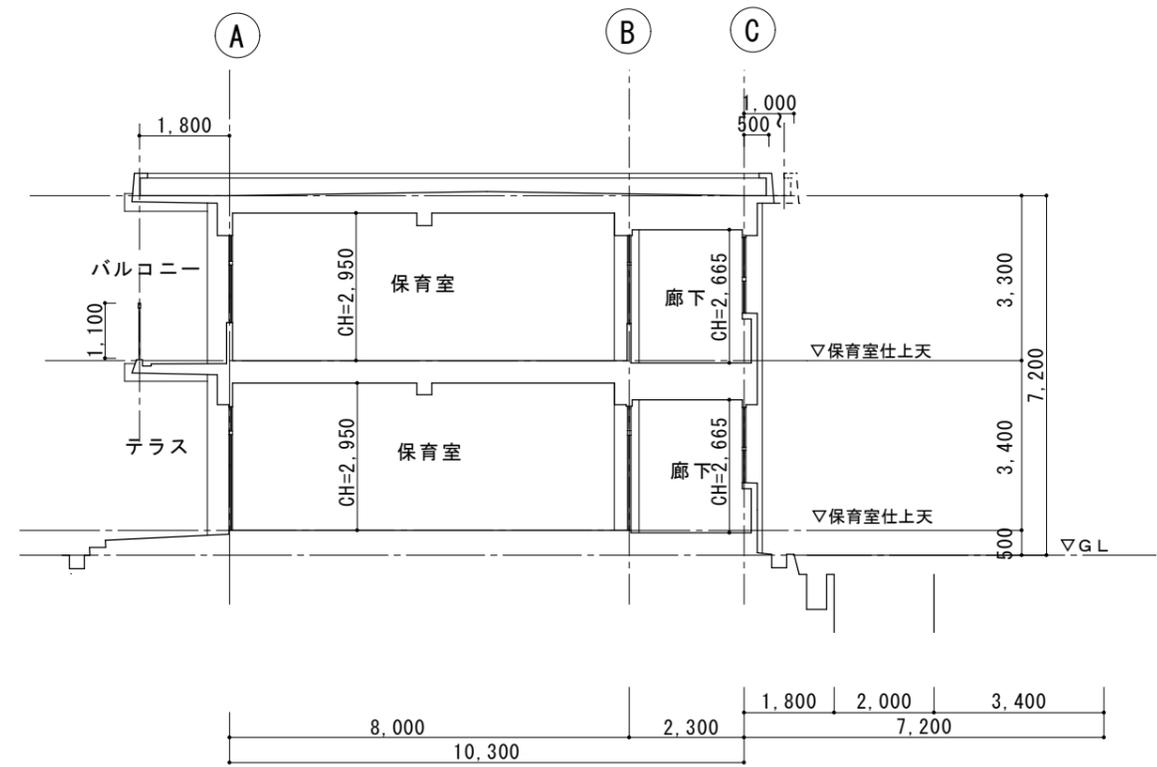

南北断面図 1/100

CADコード 14-509-514



特記事項	1978・㊦新築 2006・床改修工事	課長	担当	担当	製作年月日	工事名称	鳥羽幼稚園東園舎	内	6
					24年6月 日	図面名称	断面図	縮尺	1/100
 明石市こども局こども育成室									
								全業	

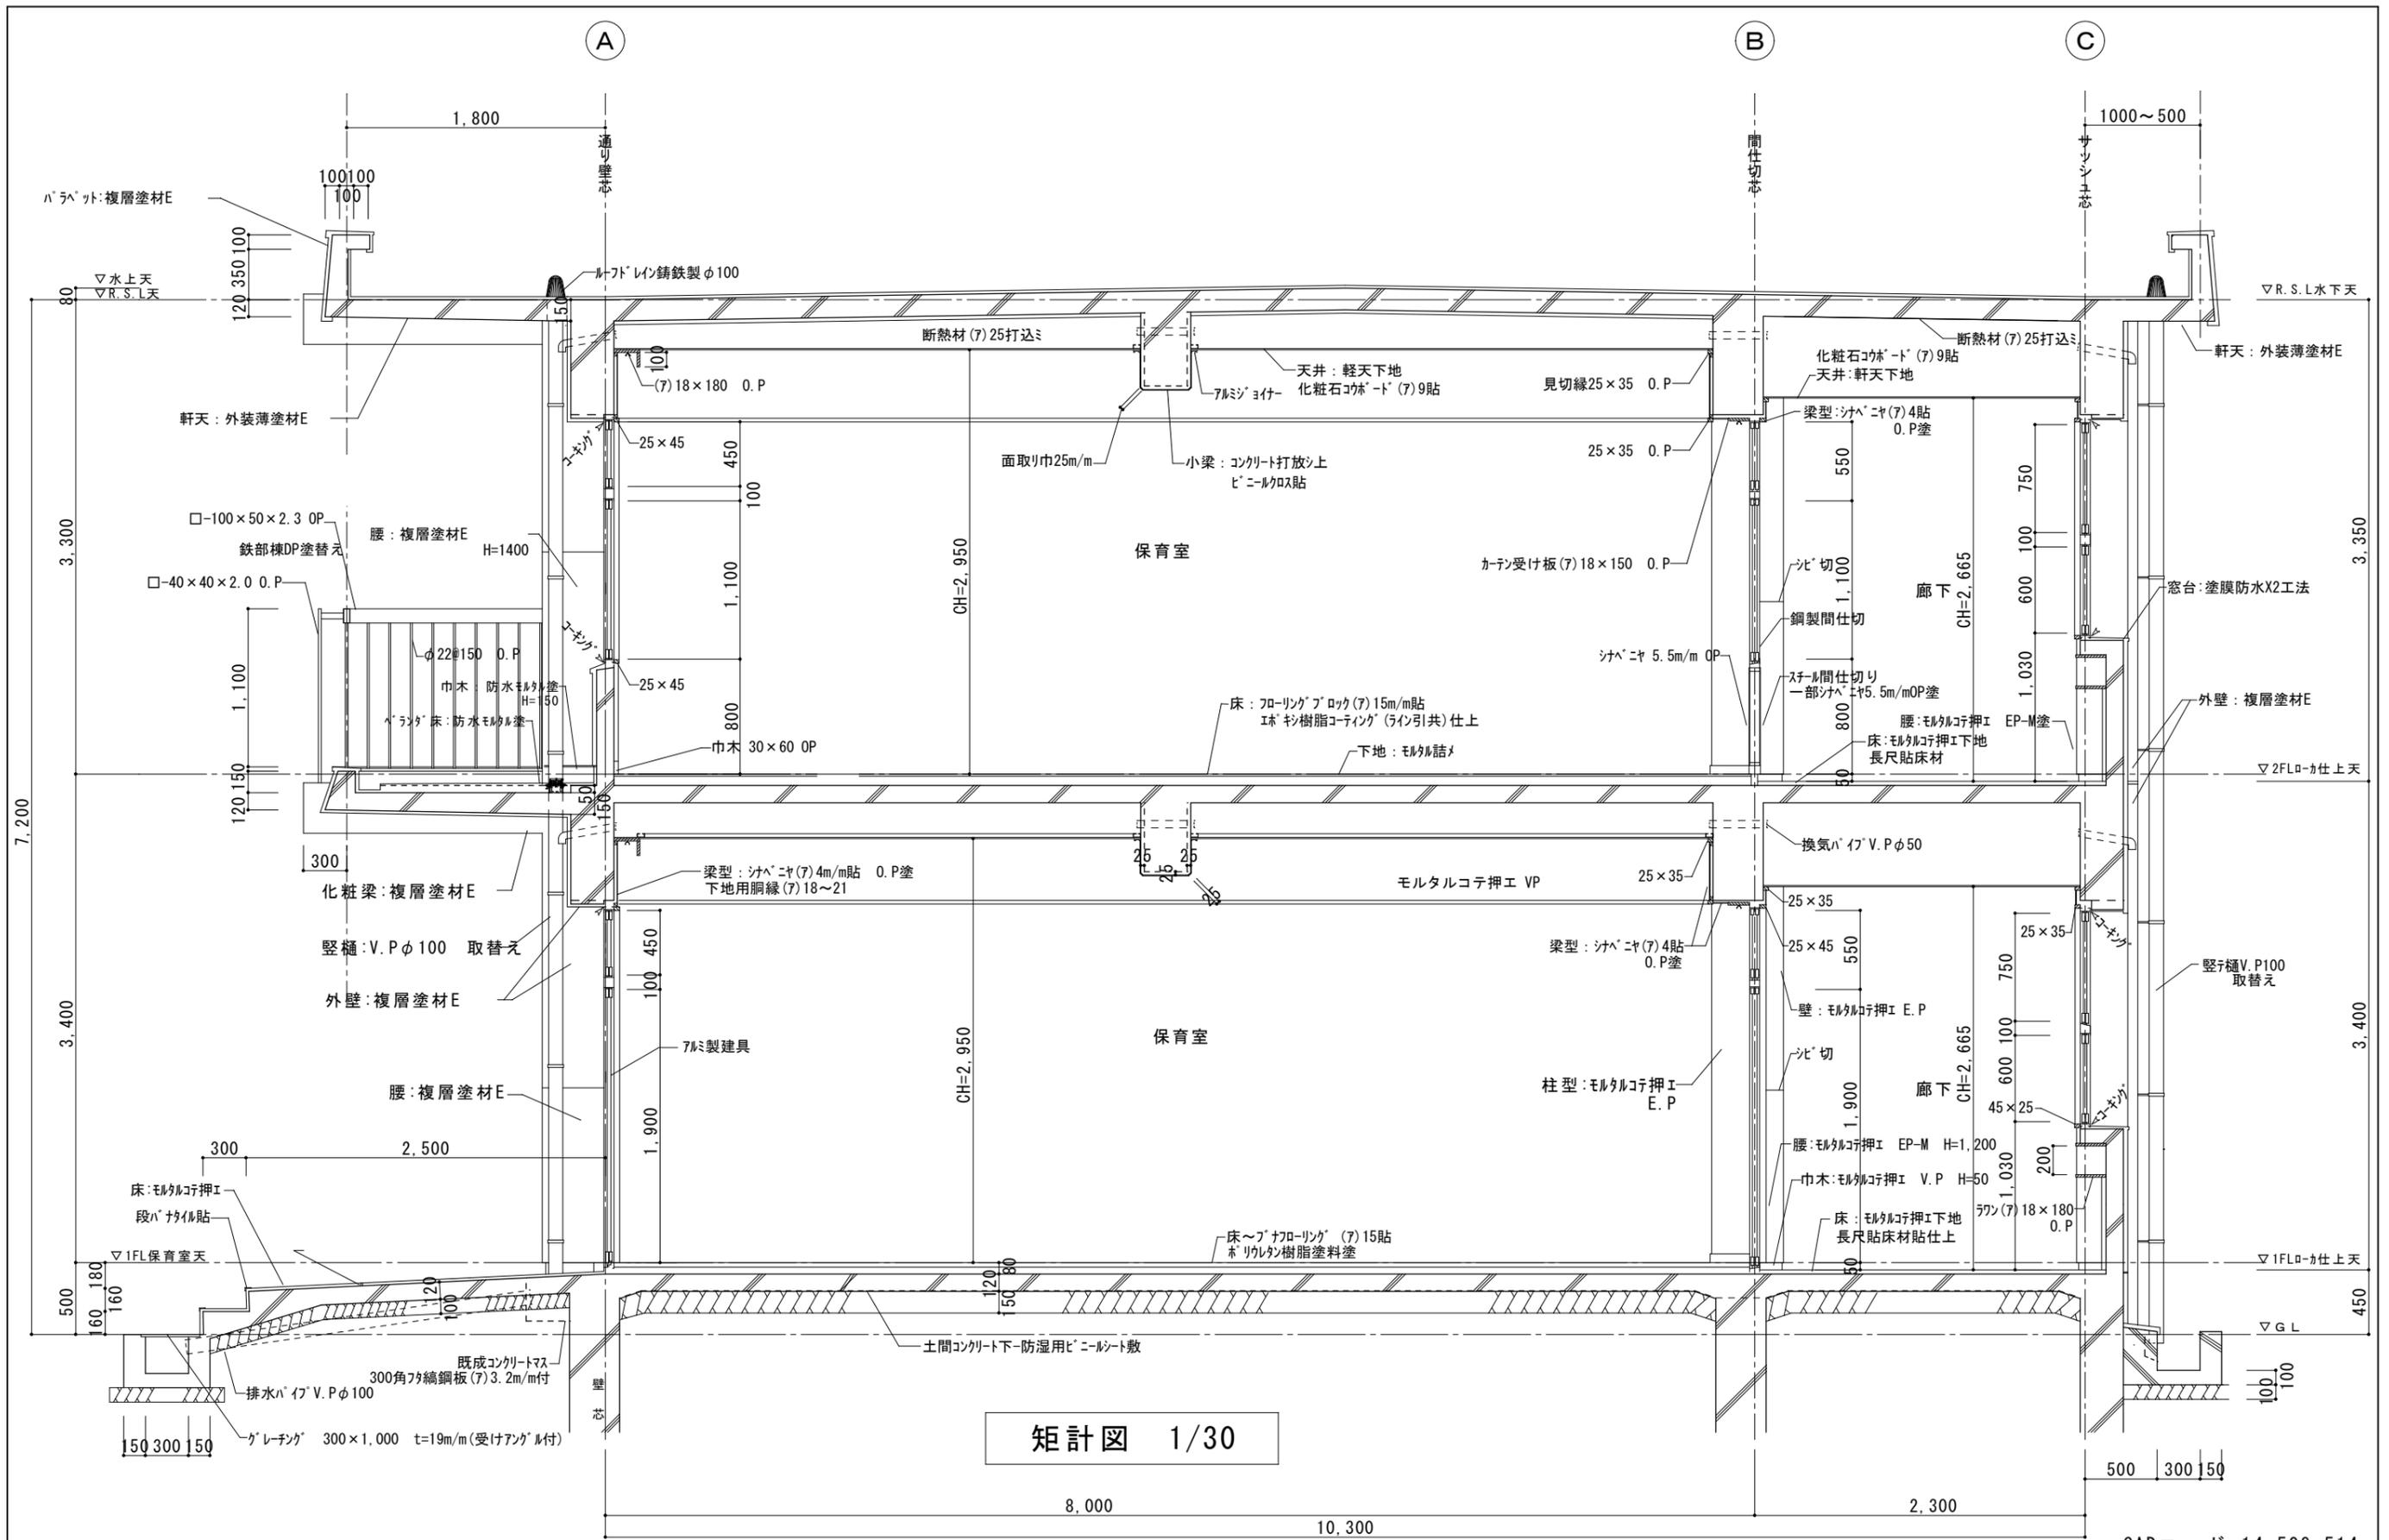

矩計図 1/30

CADコード 14-509-514


特記事項	1978・①新築 2006・床改修工事	課長	担当	係長	担当	製作年月日	24年6月 日	工事名称	鳥羽幼稚園東園舎	内	7
		明石市こども局こども育成室				図面名称	矩計図 (参考図)	縮尺	1/30	全業	

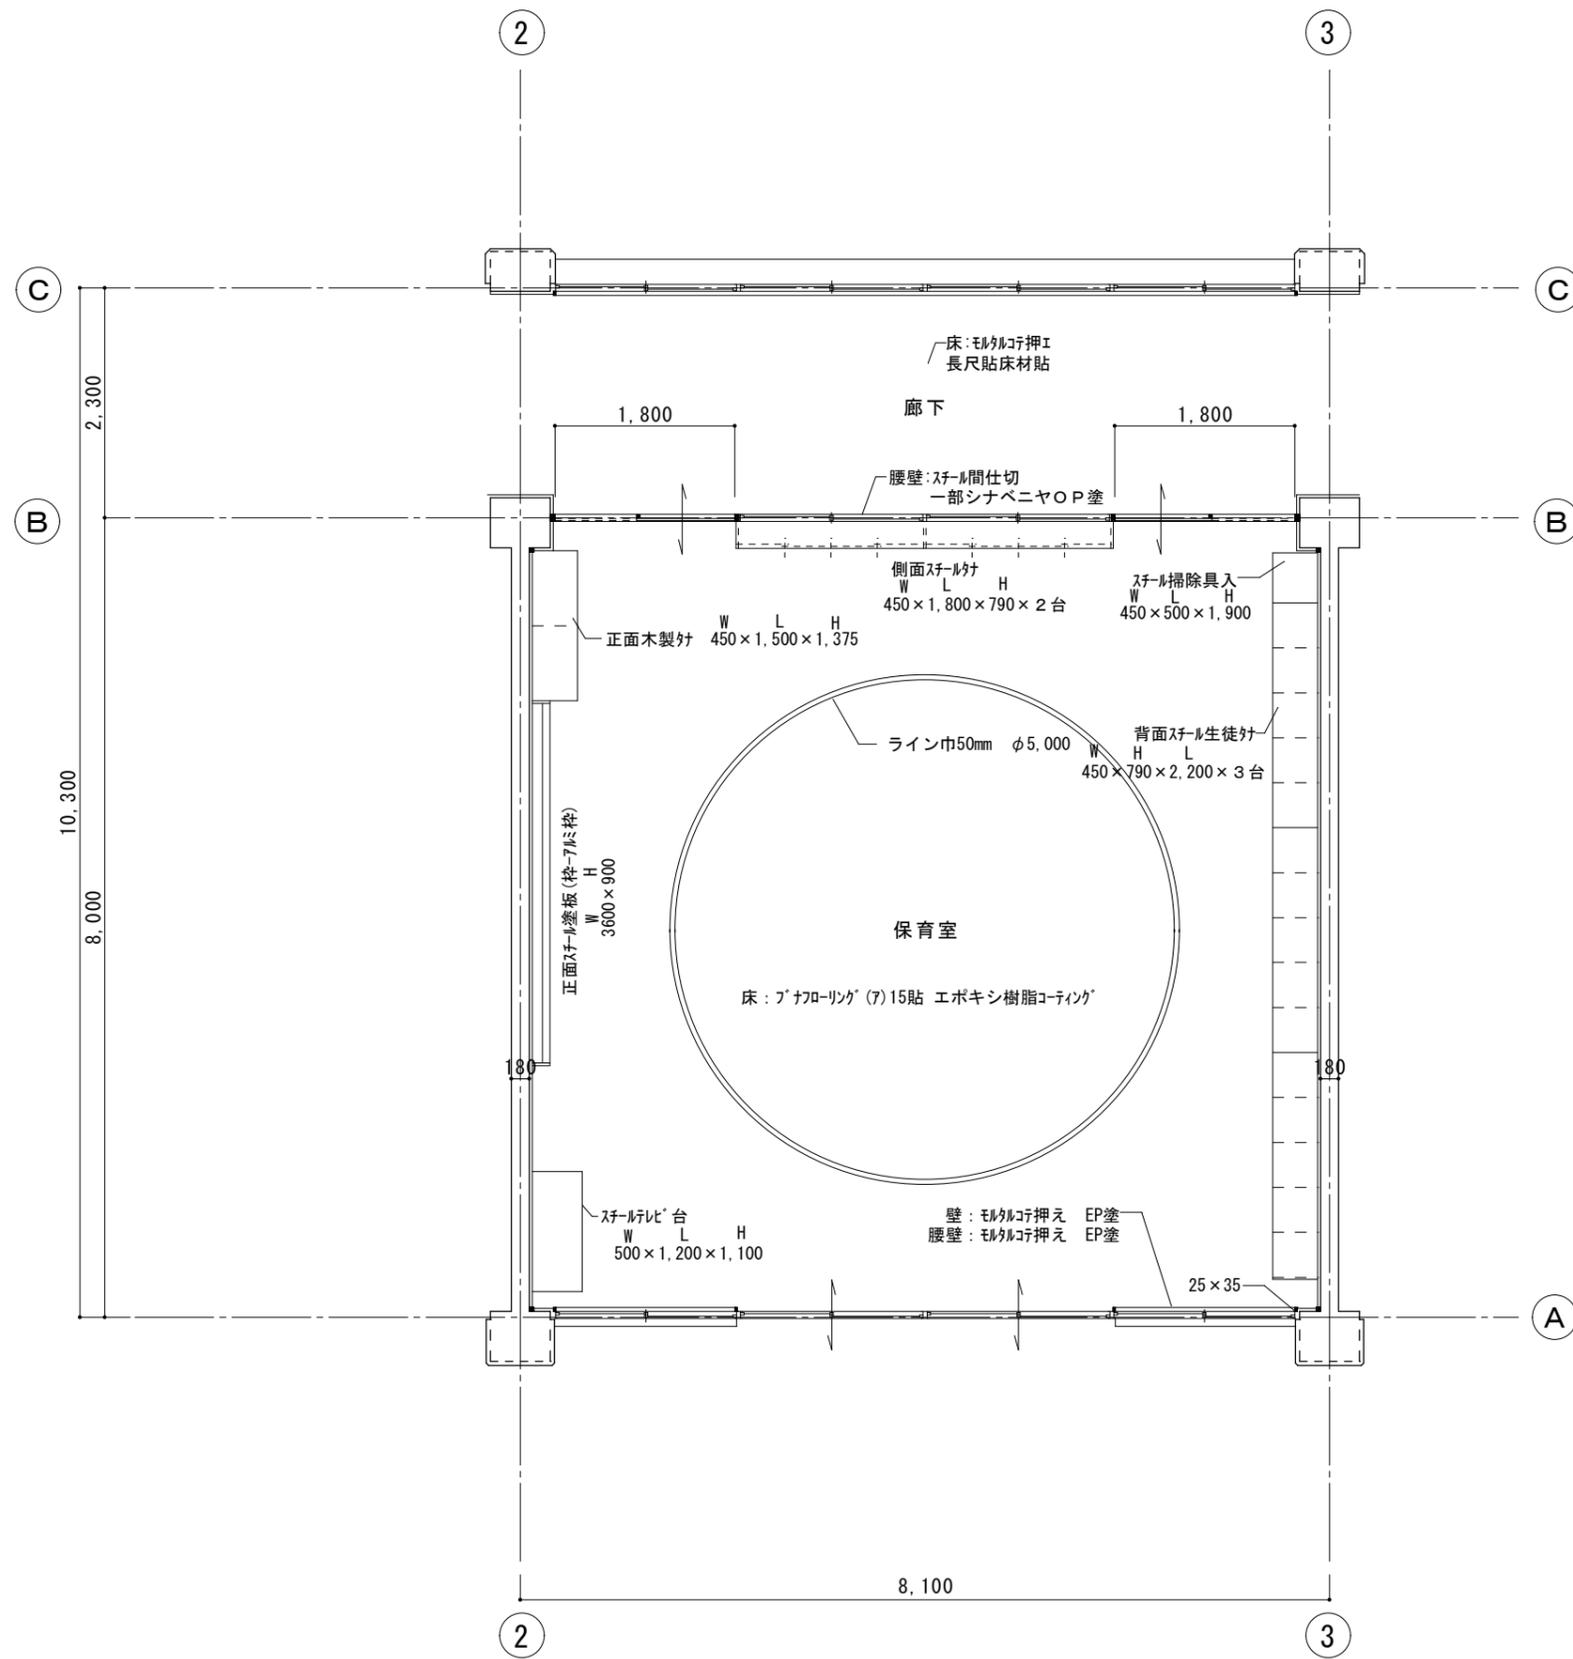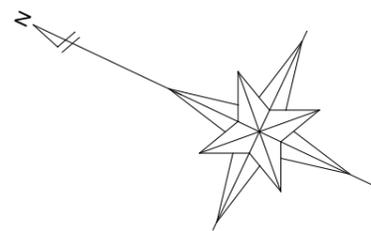


平面詳細図 1/50

CADコード 14-509-514

特記事項	1978・①新築	課長	担当課長	係長	担当	製作年月日	工事名称	鳥羽幼稚園東園舎	内	8
	2006・床改修工事					24年6月 日	図面名称	平面詳細図 (参考図)	縮尺	1/50
		明石市こども局こども育成室								全葉

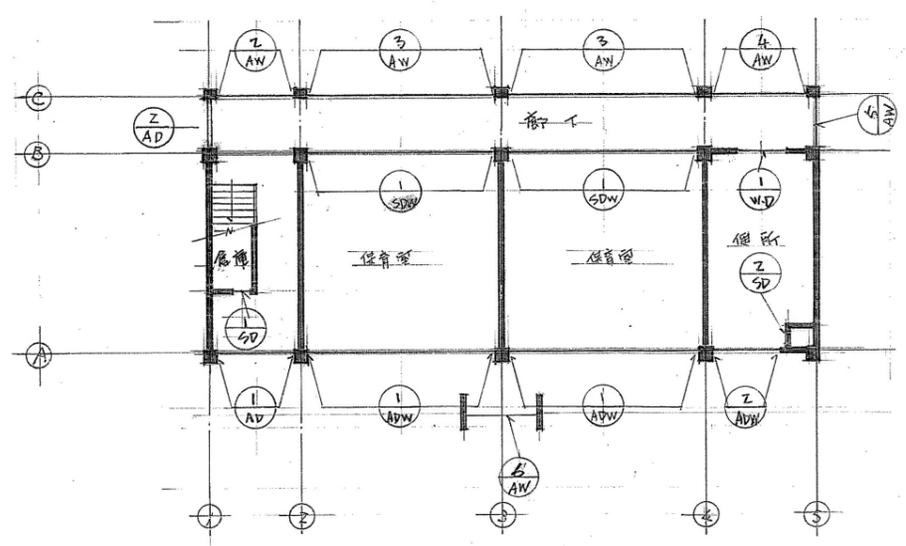

1階キープラン

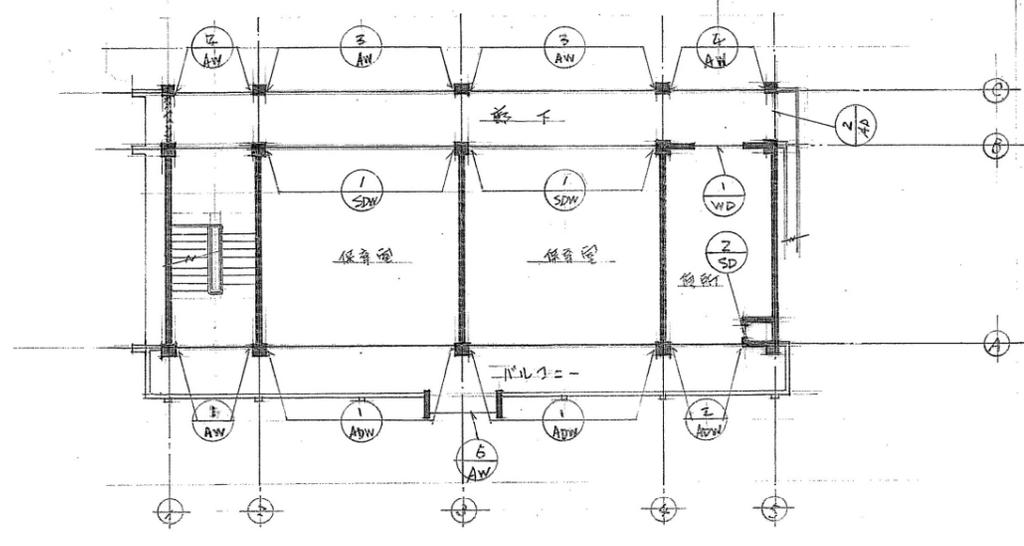

2階キープラン

記号	① AD	① AW	② AW	③ AW	④ AW	⑤ AW	⑥ AW	⑦ SD	⑧ SD	⑨ WD		
形状												
名称	アルミサッシ (工数別取付、11×10サッシ)		アルミサッシ (11×10サッシ)		全 无		2階中庭窓引違アルミサッシ					
寸法	2.870 × 2.000 × 70		2.870 × 2.000 × 70		2.870 × 1.450 × 70		7.970 × 1.450 × 70					
硝子仕様	(2防) 全 无 11×10サッシ、厚さ6.8mm		全 无		全 无		全 无					
金物	省エネパナールボス 70x70x10 シンク 取付		永セキ パナールボス		全 无		省エネパナールボス 70x70x10					
記号	④ AW	⑤ AW	⑥ AW	⑦ SD	⑧ SD	⑨ WD						
形状												
名称	2階中庭窓引違アルミサッシ		引違アルミサッシ		引違アルミサッシ		スライドドア		全 无		木製引違戸	
寸法	3.560 × 1.450 × 70		1.800 × 1.100 × 70		1.800 × 1.800 × 70		300 × 1.800 × 80		600 × 1.200 × 80		1.800 × 1.800 × 70	
硝子仕様	5mm 7mm 11mm 11mm 11mm (2防)		全 无		(B)全 无 (C)パナールボス		OP		OP		7mm 11mm 11mm 6mm 枠OP等	
金物	パナールボス 70x70x10		永セキ パナールボス 70x70x10		省エネパナールボス シンク 取付		省エネパナールボス 70x70x10		省エネパナールボス 70x70x10		引手、戸突レバー	

建具リスト 1/50

工事名称 明石市立鳥羽幼稚園 園舎新築工事 No. 14/15

図名 1. 2. 増設器具プラン、建具リスト

SCALE 1/60

DATE 2011. 1.

明石市建設部 建築課 課長 田中 保長 担当 田中 保長


NO9

建具リスト

記号	① AW	② AW	③ AW
形状			
名称	2階西側窓付アルミサッシ	2階西側窓付アルミサッシ	11ヶ所アルミサッシ
寸法	7.160 x 2.450 x 70	7.470 x 2.450 x 70	2.540 x 1.800 x 70
仕様	① 骨太H-40S 厚20mm. ② 骨太H-40S 厚20mm. ③ 骨太H-40S 厚20mm.	骨太H-40S 厚20mm. 骨太H-40S 厚20mm.	骨太H-40S 厚20mm.
材料	骨太H-40S 厚20mm. シリコンパッキン.	骨太H-40S 厚20mm. シリコンパッキン.	骨太H-40S 厚20mm.
記号	④ SW	⑤ AW	
形状			
名称	大形窓 簡化切	簡化切	
寸法	7.400 x 2.450 x 80	7.400 x 2.450 x 40	
仕様	骨太H-40S 厚20mm. 骨太H-40S 厚20mm.	骨太H-40S 厚20mm. 骨太H-40S 厚20mm.	
材料	骨太H-40S 厚20mm. シリコンパッキン. イソレート. 戸車.	骨太H-40S 厚20mm. シリコンパッキン. イソレート. 戸車.	


NO10

工事名称	明石市立東部小学校 附属児童センター	No. 15/15
図名	建具リスト	SCALE 1/50
		DATE 5.3.2.
明石市建設部建築課		課長 保長 担当

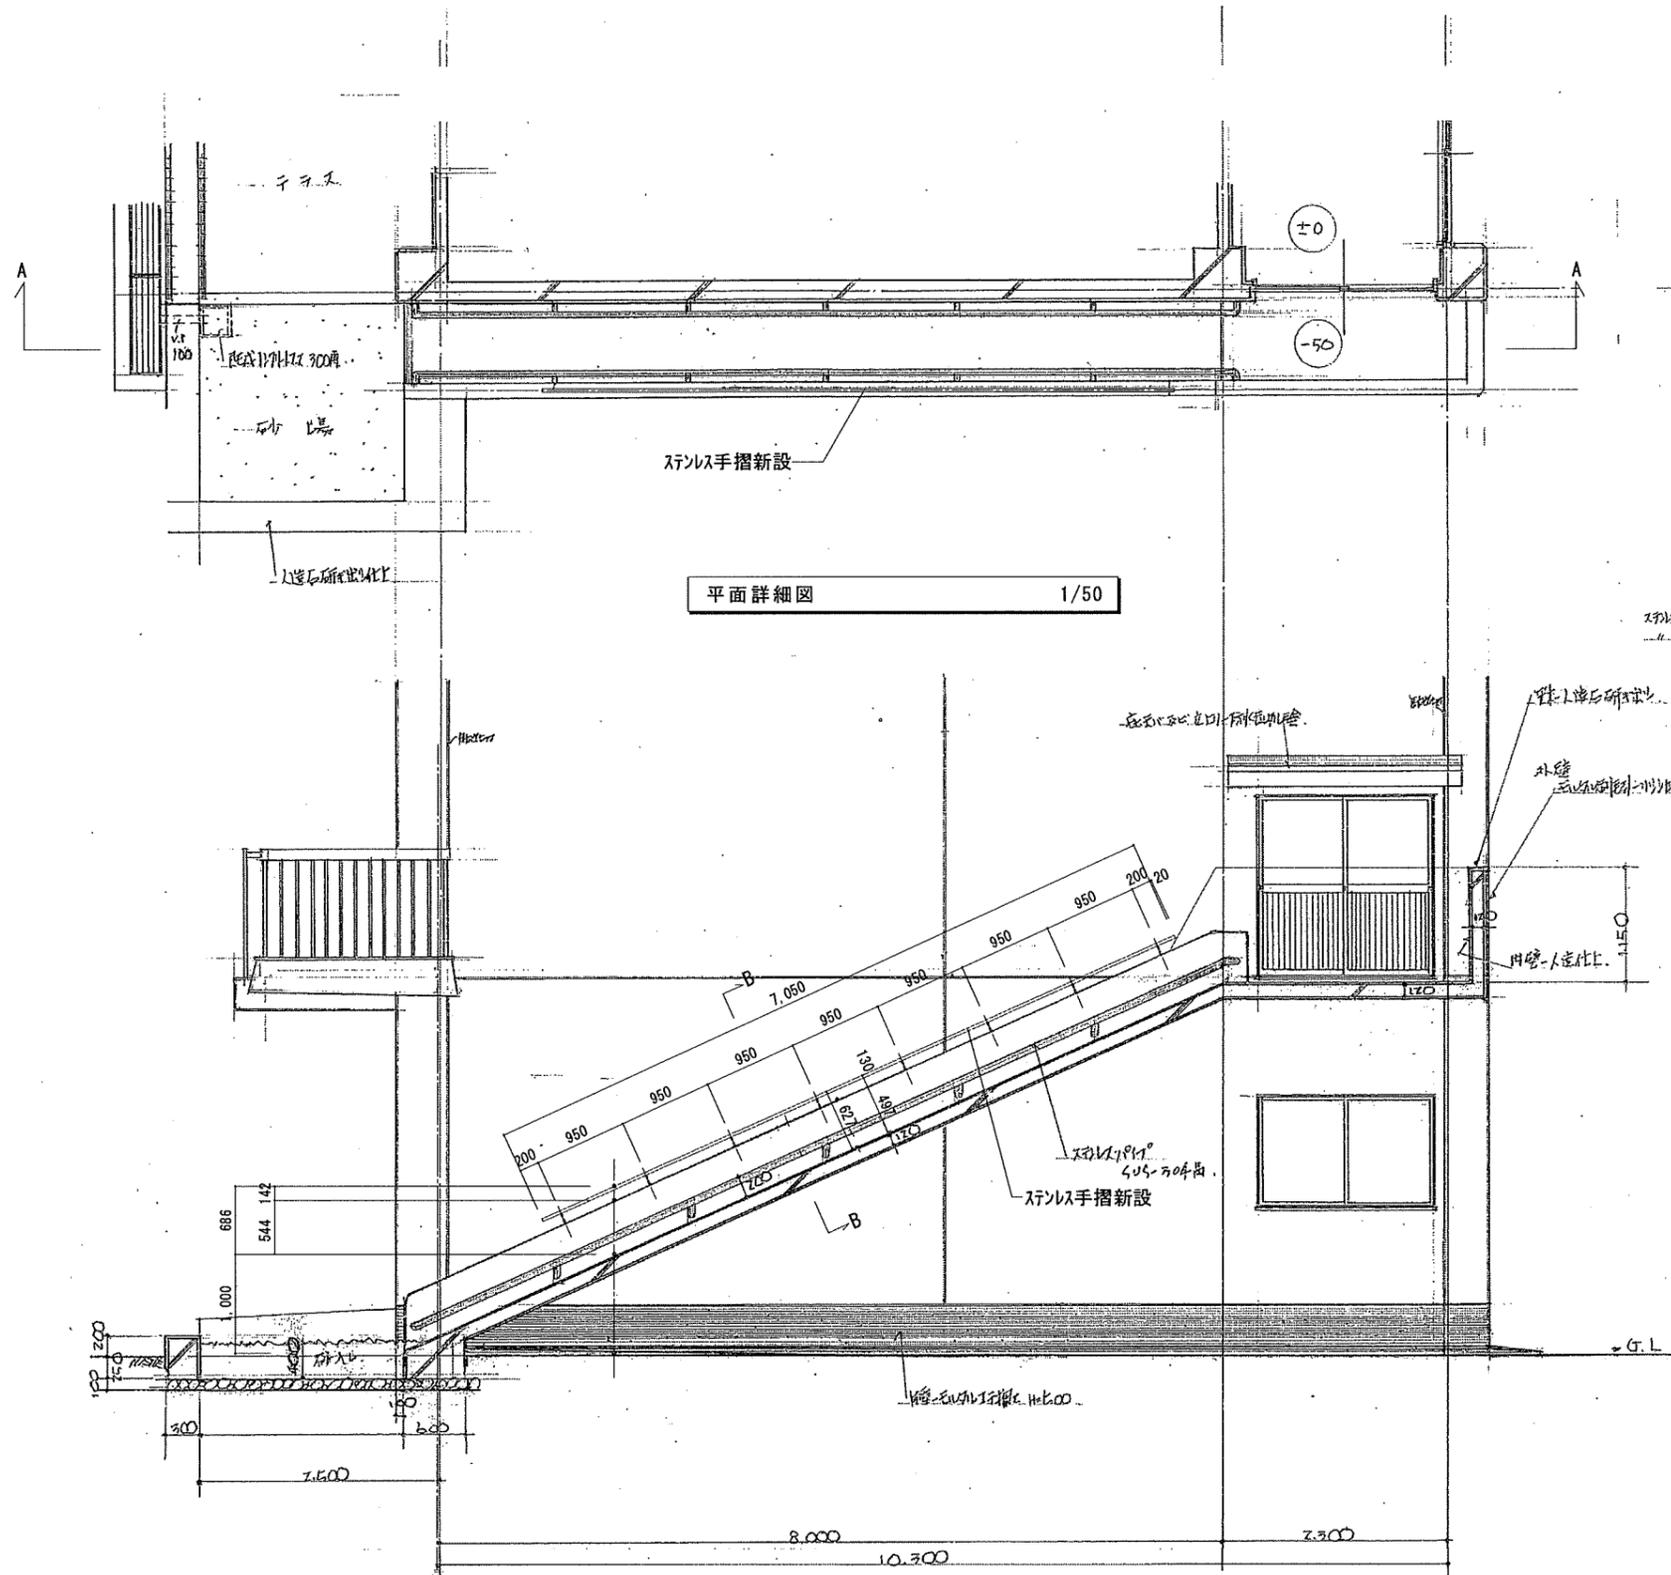

平面詳細図 1/50

A-A断面詳細図 1/50

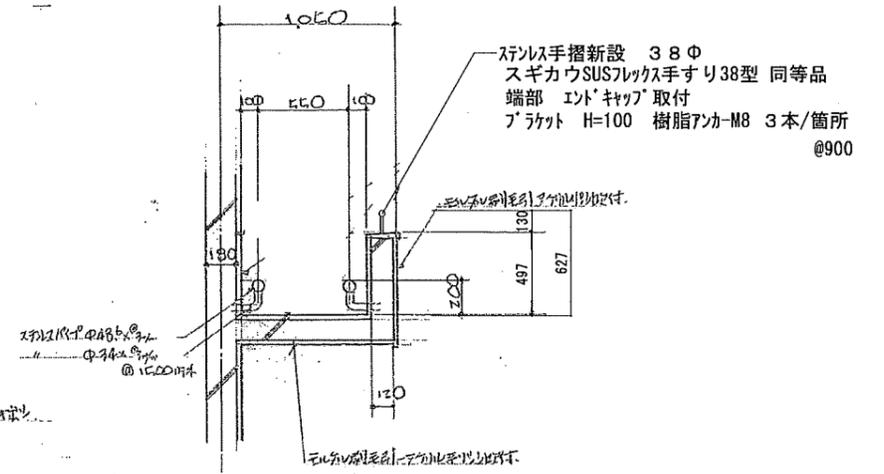

B-B断面詳細図 1/30

鳥羽幼稚園

特記事項	課長	副課長	係長	担当	製作年月日	工事名称 鳥羽幼稚園消防避難器具すべり台改修修繕	2
					R6年 4月 日	図面名称 すべり台 平面詳細図・断面詳細図	全業 2
	明石市こども局こども育成室					縮尺 1/20、1/50	