

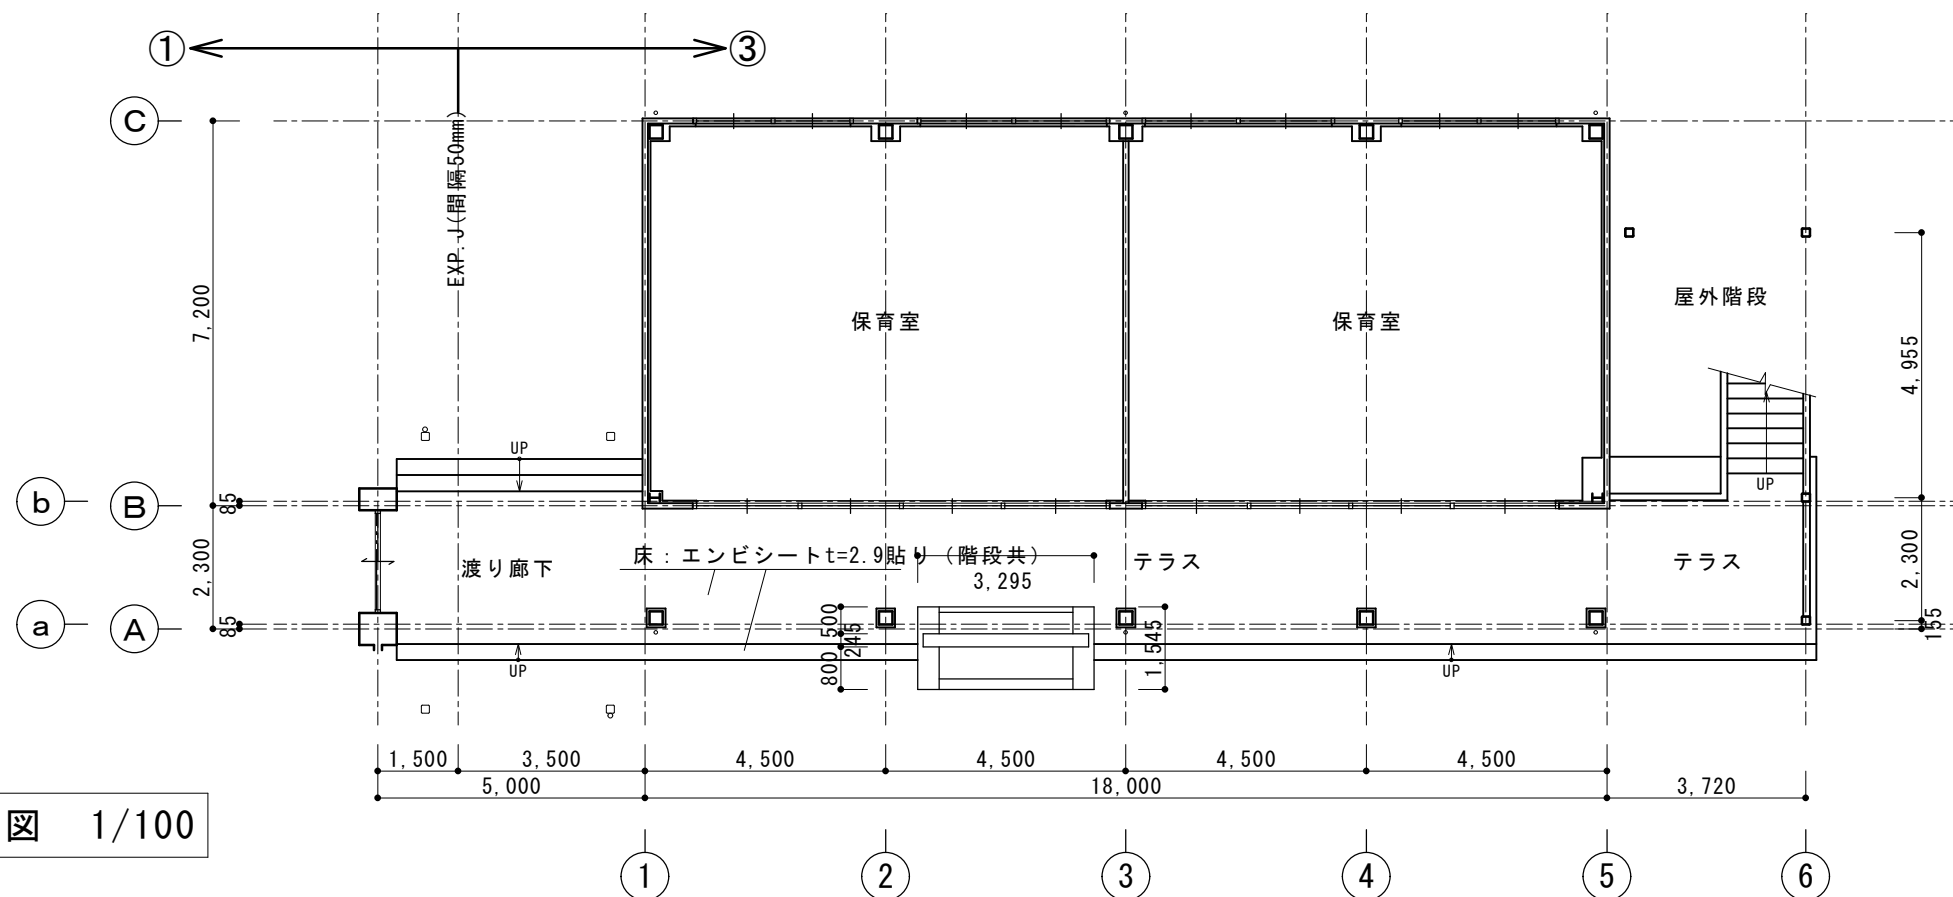


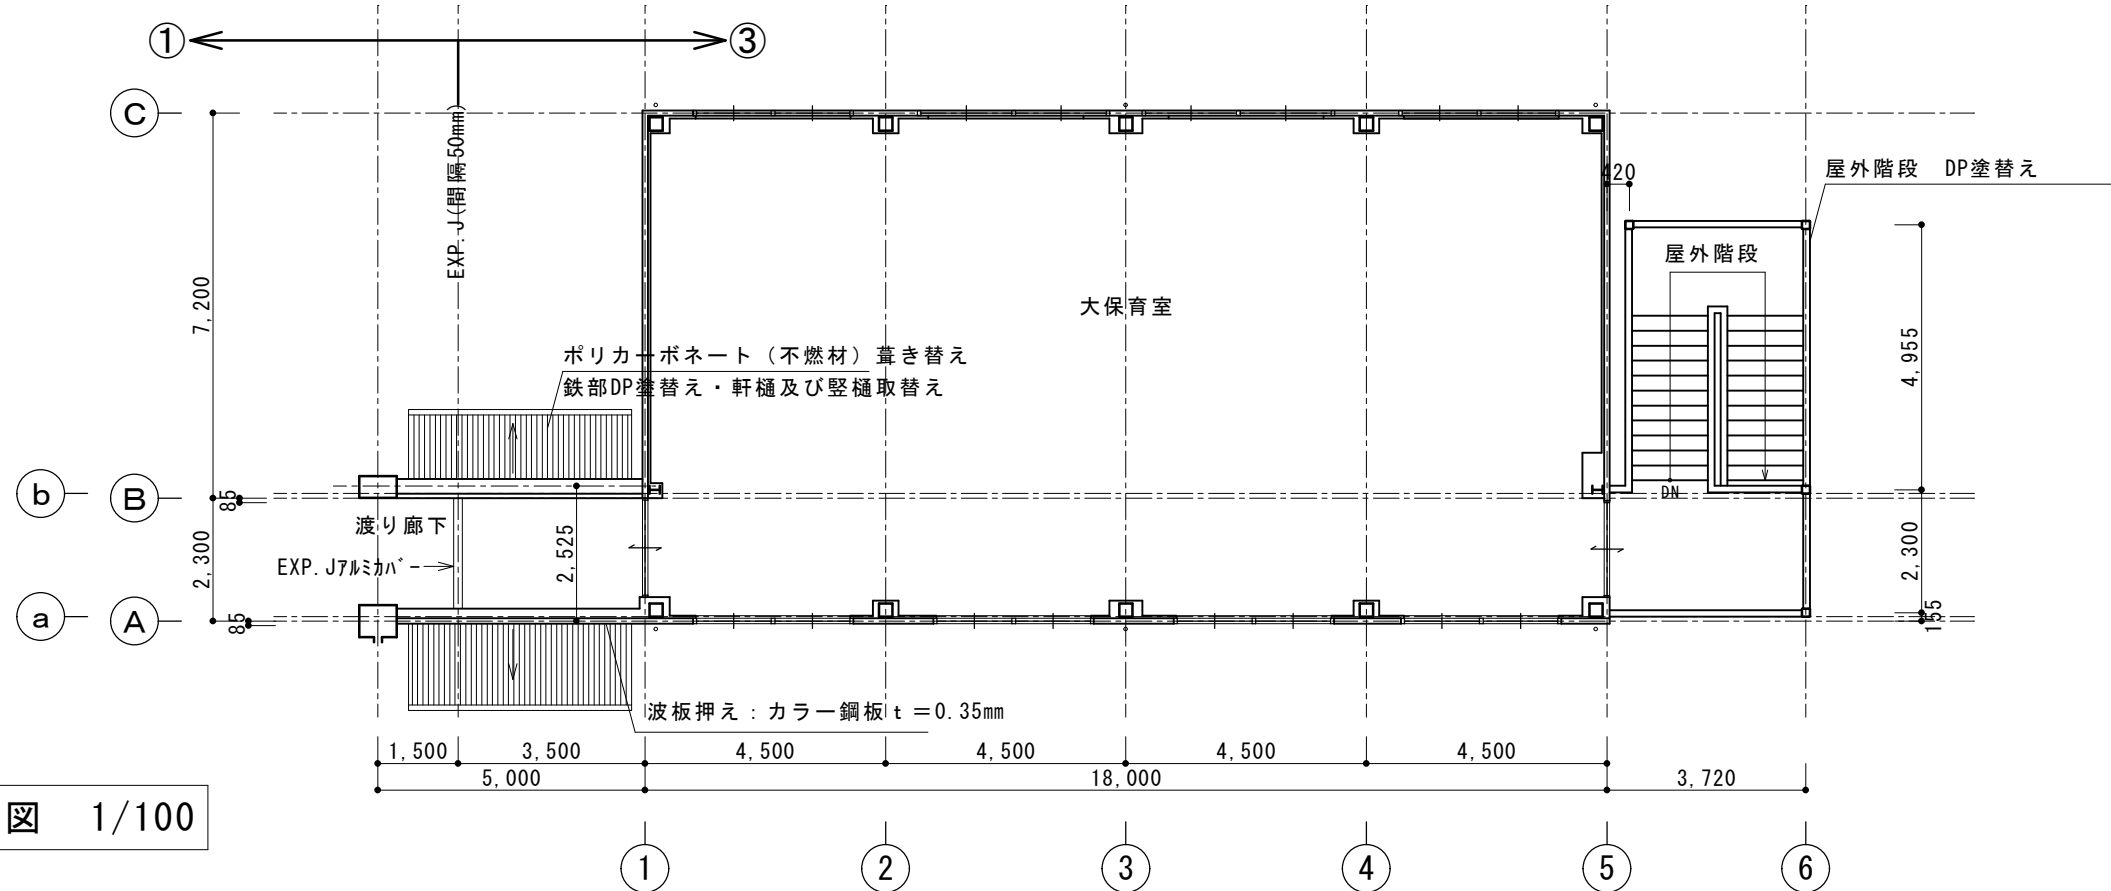


CADコード 14-523-540


特記事項	1999・③棟 新築	課長	担当課長	係長	担当	製作年月日	工事名称	内
・	・					24年06月 日	清水幼稚園 東園舎	21
・	・	明石市こども局こども育成室				図面名称	平面図	全業
・	・					縮尺	1/100	

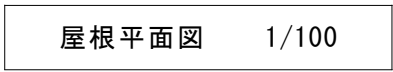


										CADコード 14-523-540				
特記事項	1999・③棟 新築	・	課長		担当長		係長		担当	製作年月日	工事名称	清水幼稚園 東園舎	内	22
・	・	・	 明石市こども局こども育成室							24年6月 日	図面名称	屋根平面図	縮尺 1/100	全葉
・	・	・												
・	・	・												

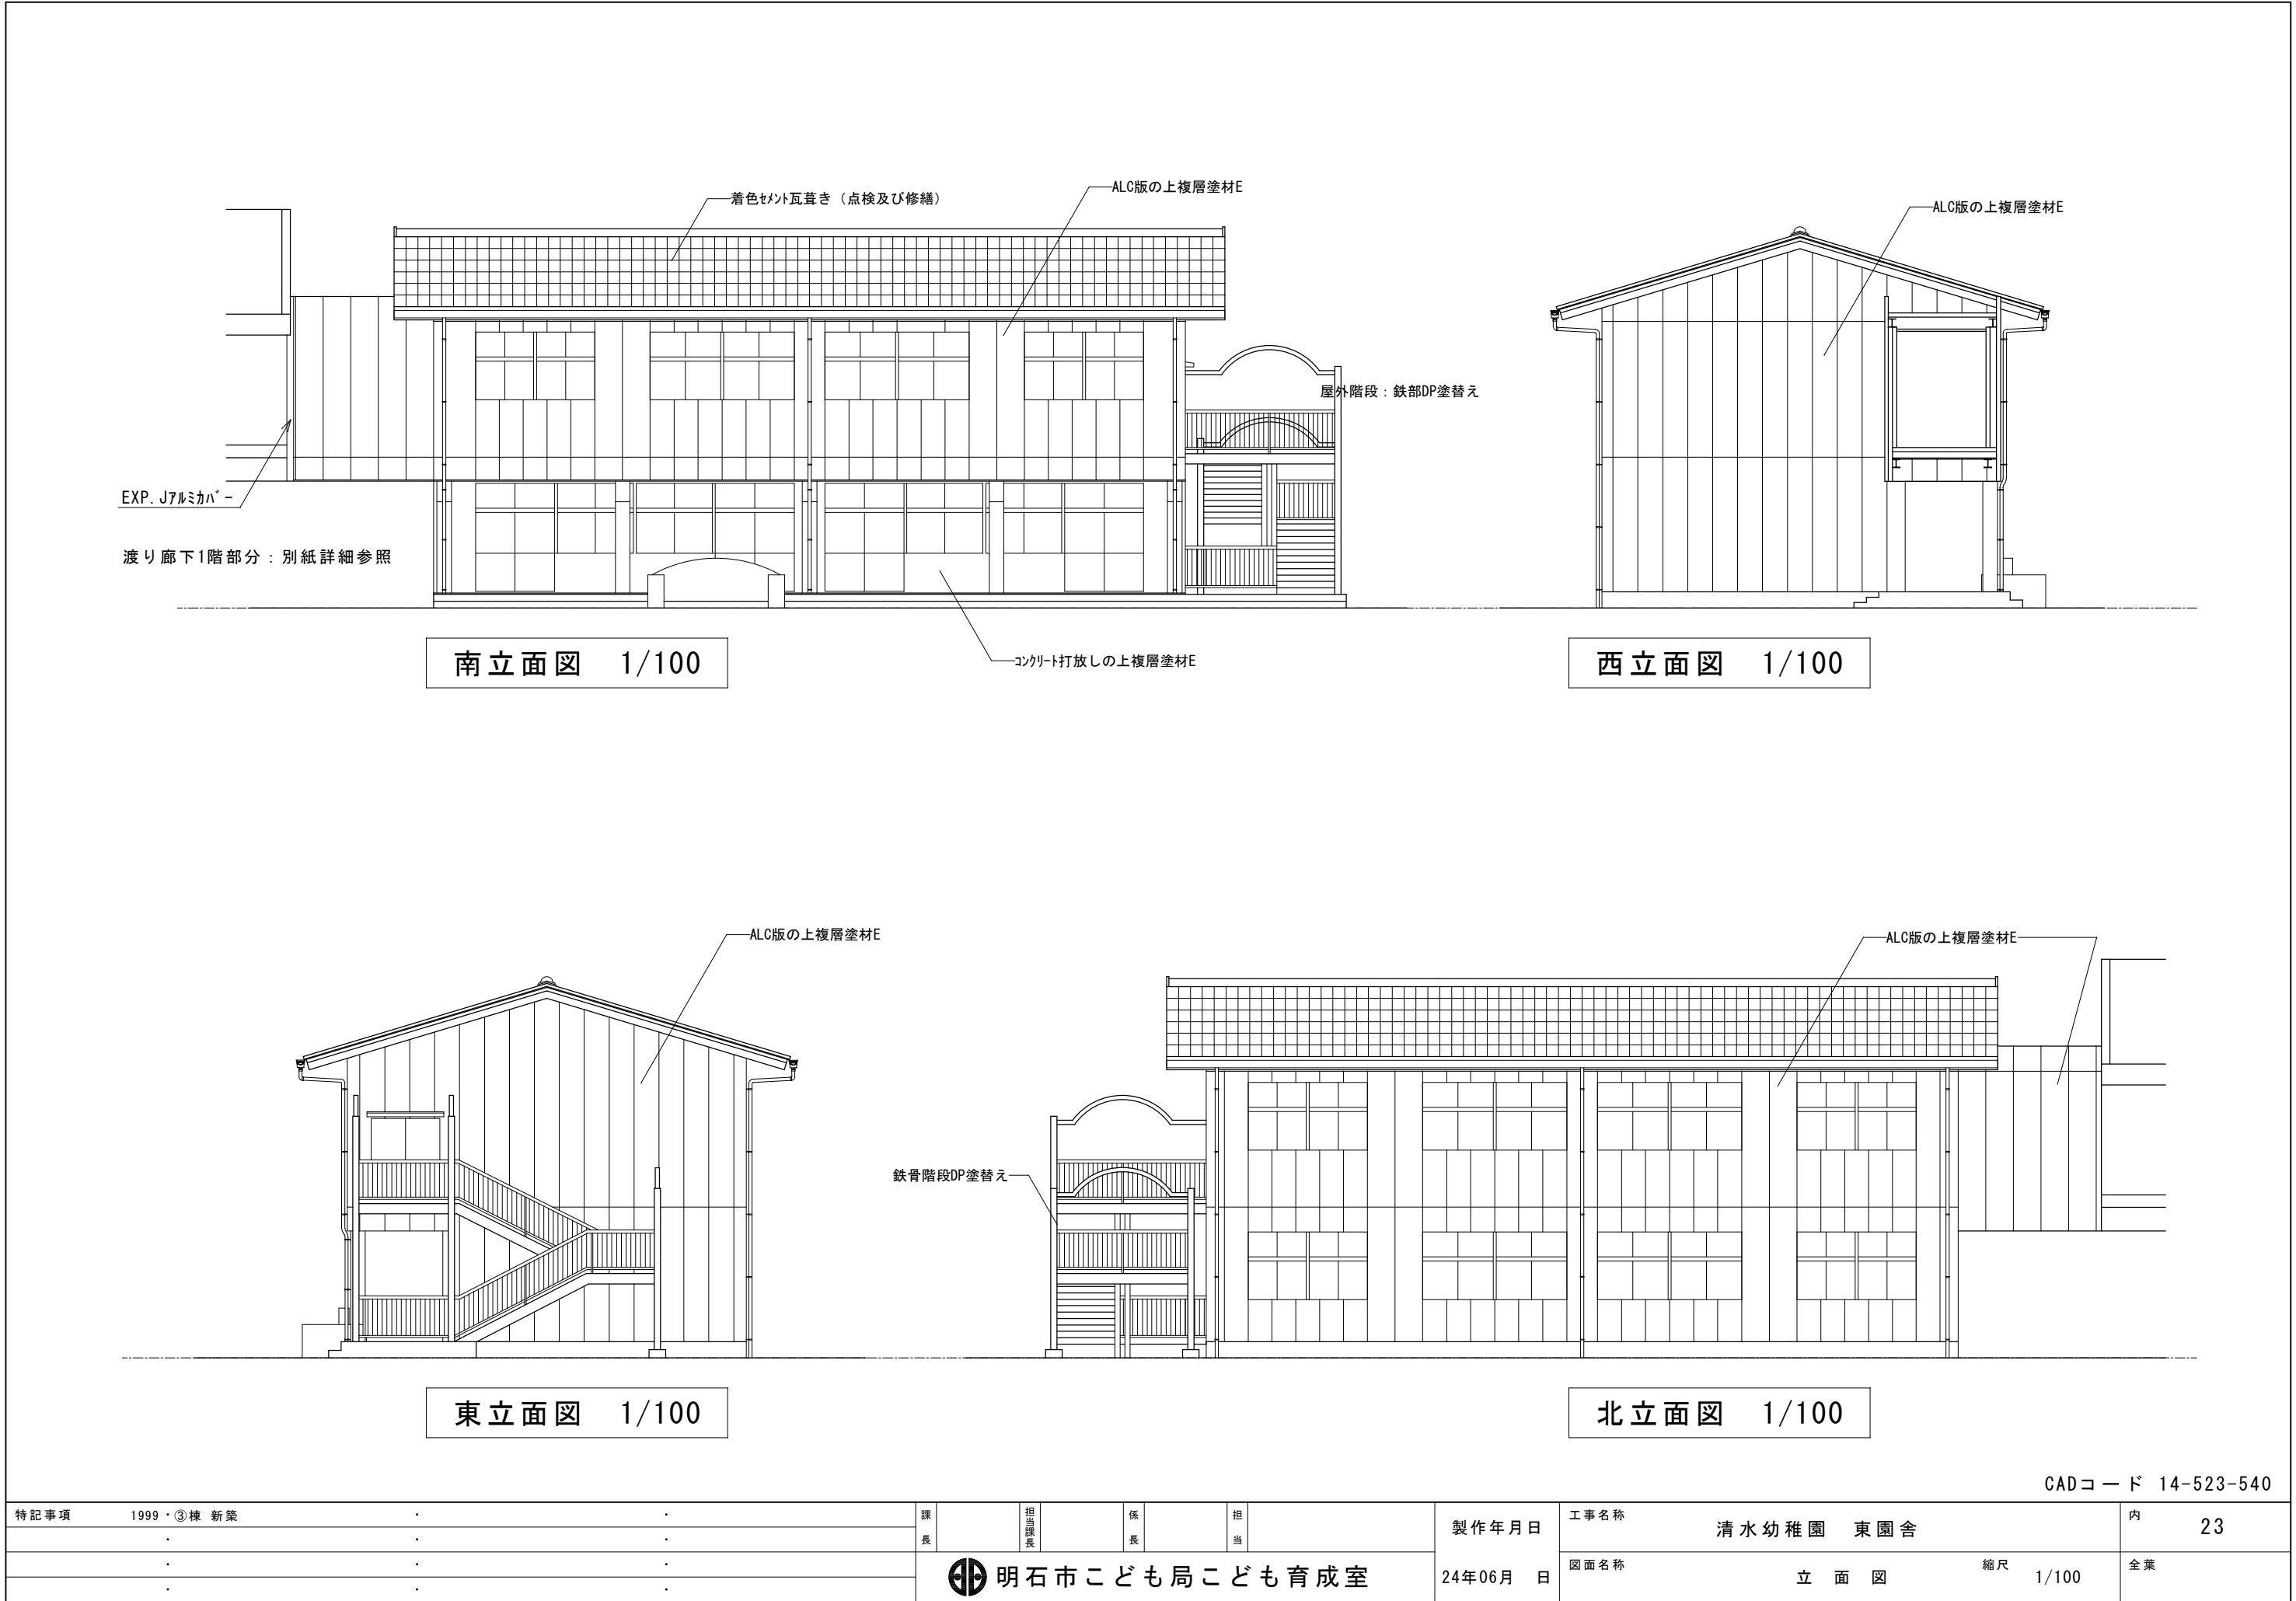

断面図 1/100

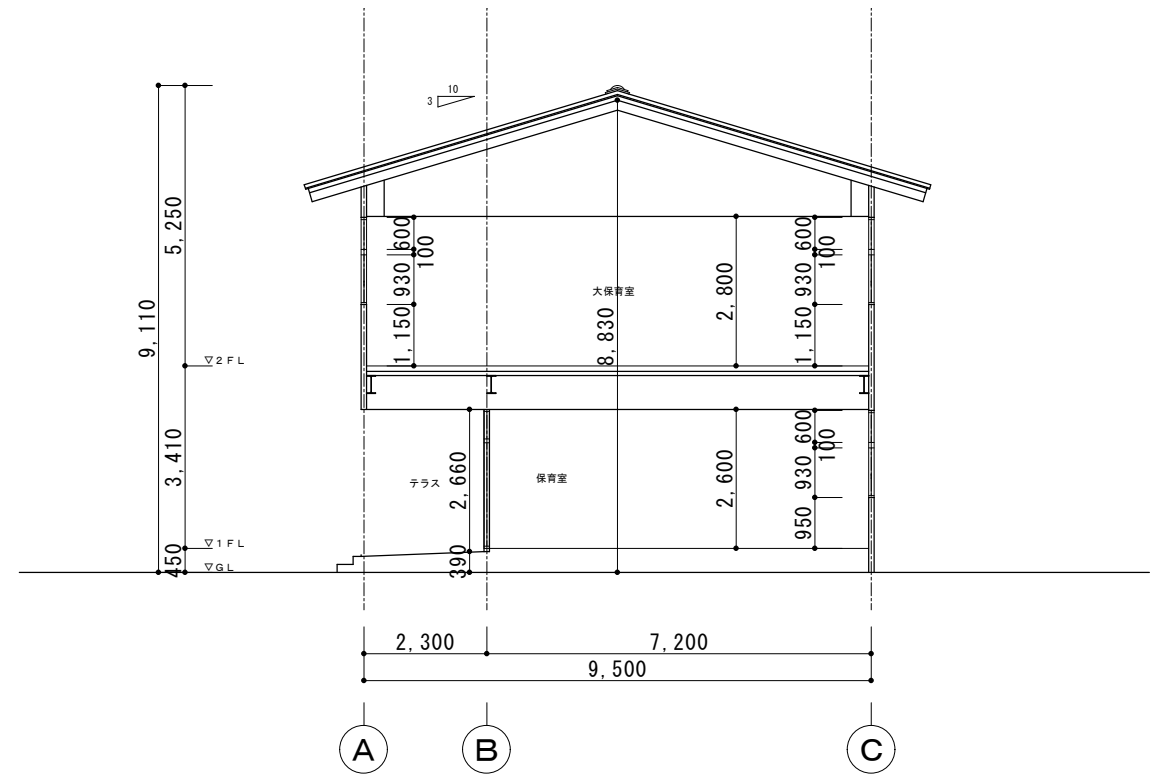


断面図 1/100

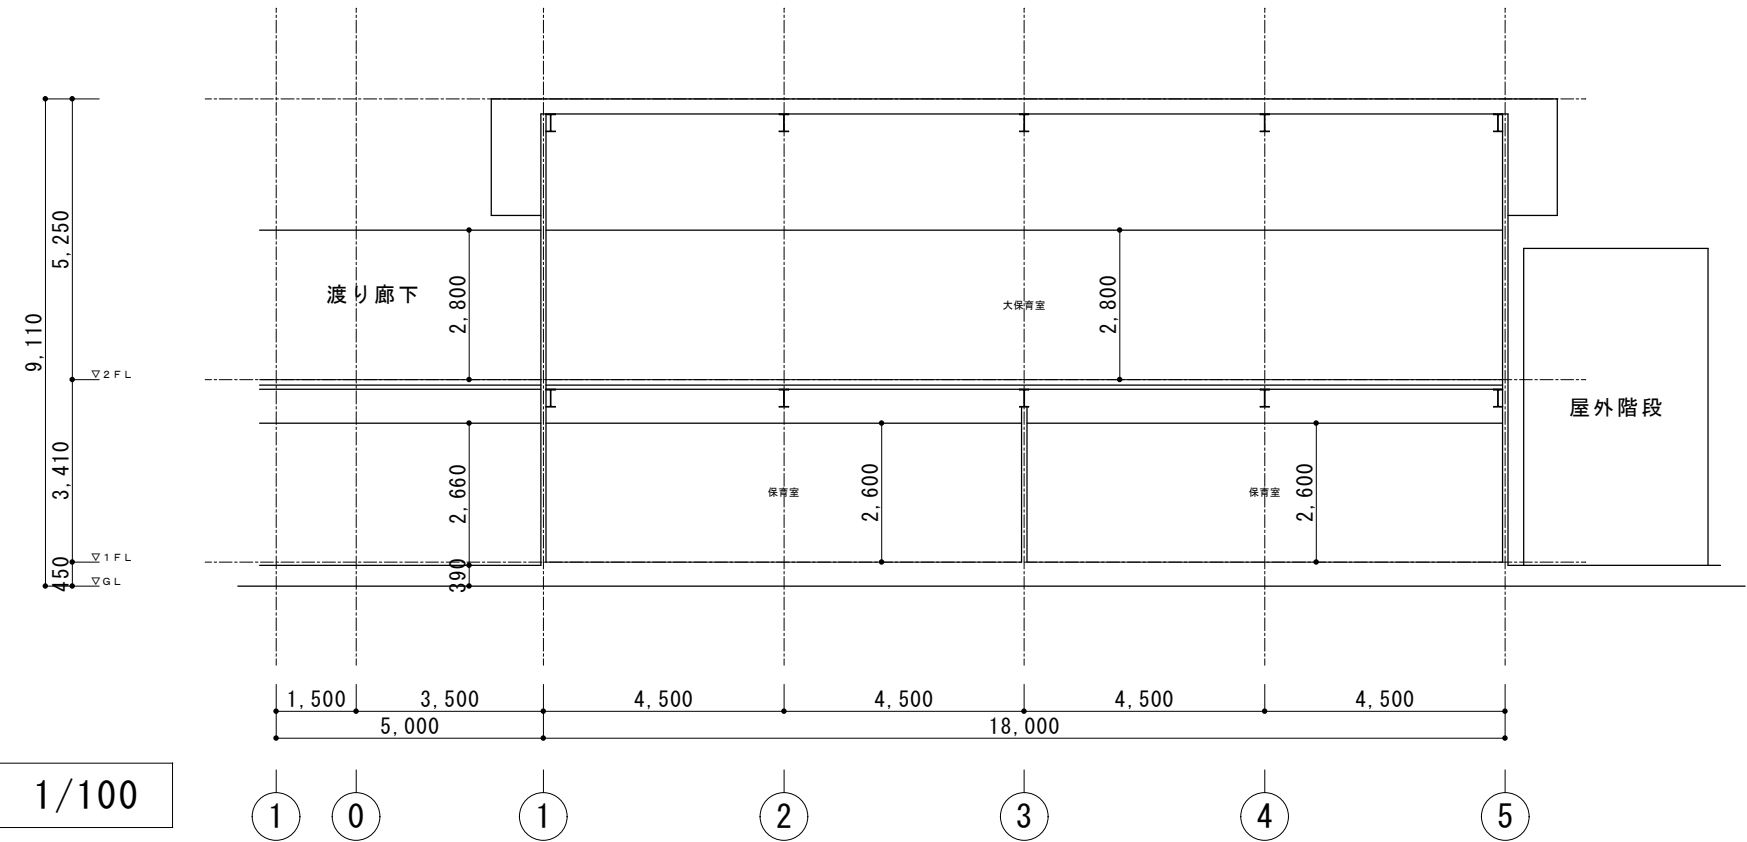

CADコード 14-523-540


特記事項	1999・③棟 新築	課長	担当	係長	担当	製作年月日	工事名称	内
						24年06月 日	清水幼稚園 東園舎	24
		明石市こども局こども育成室					図面名称	全業
							断面図	
							縮尺 1/100	

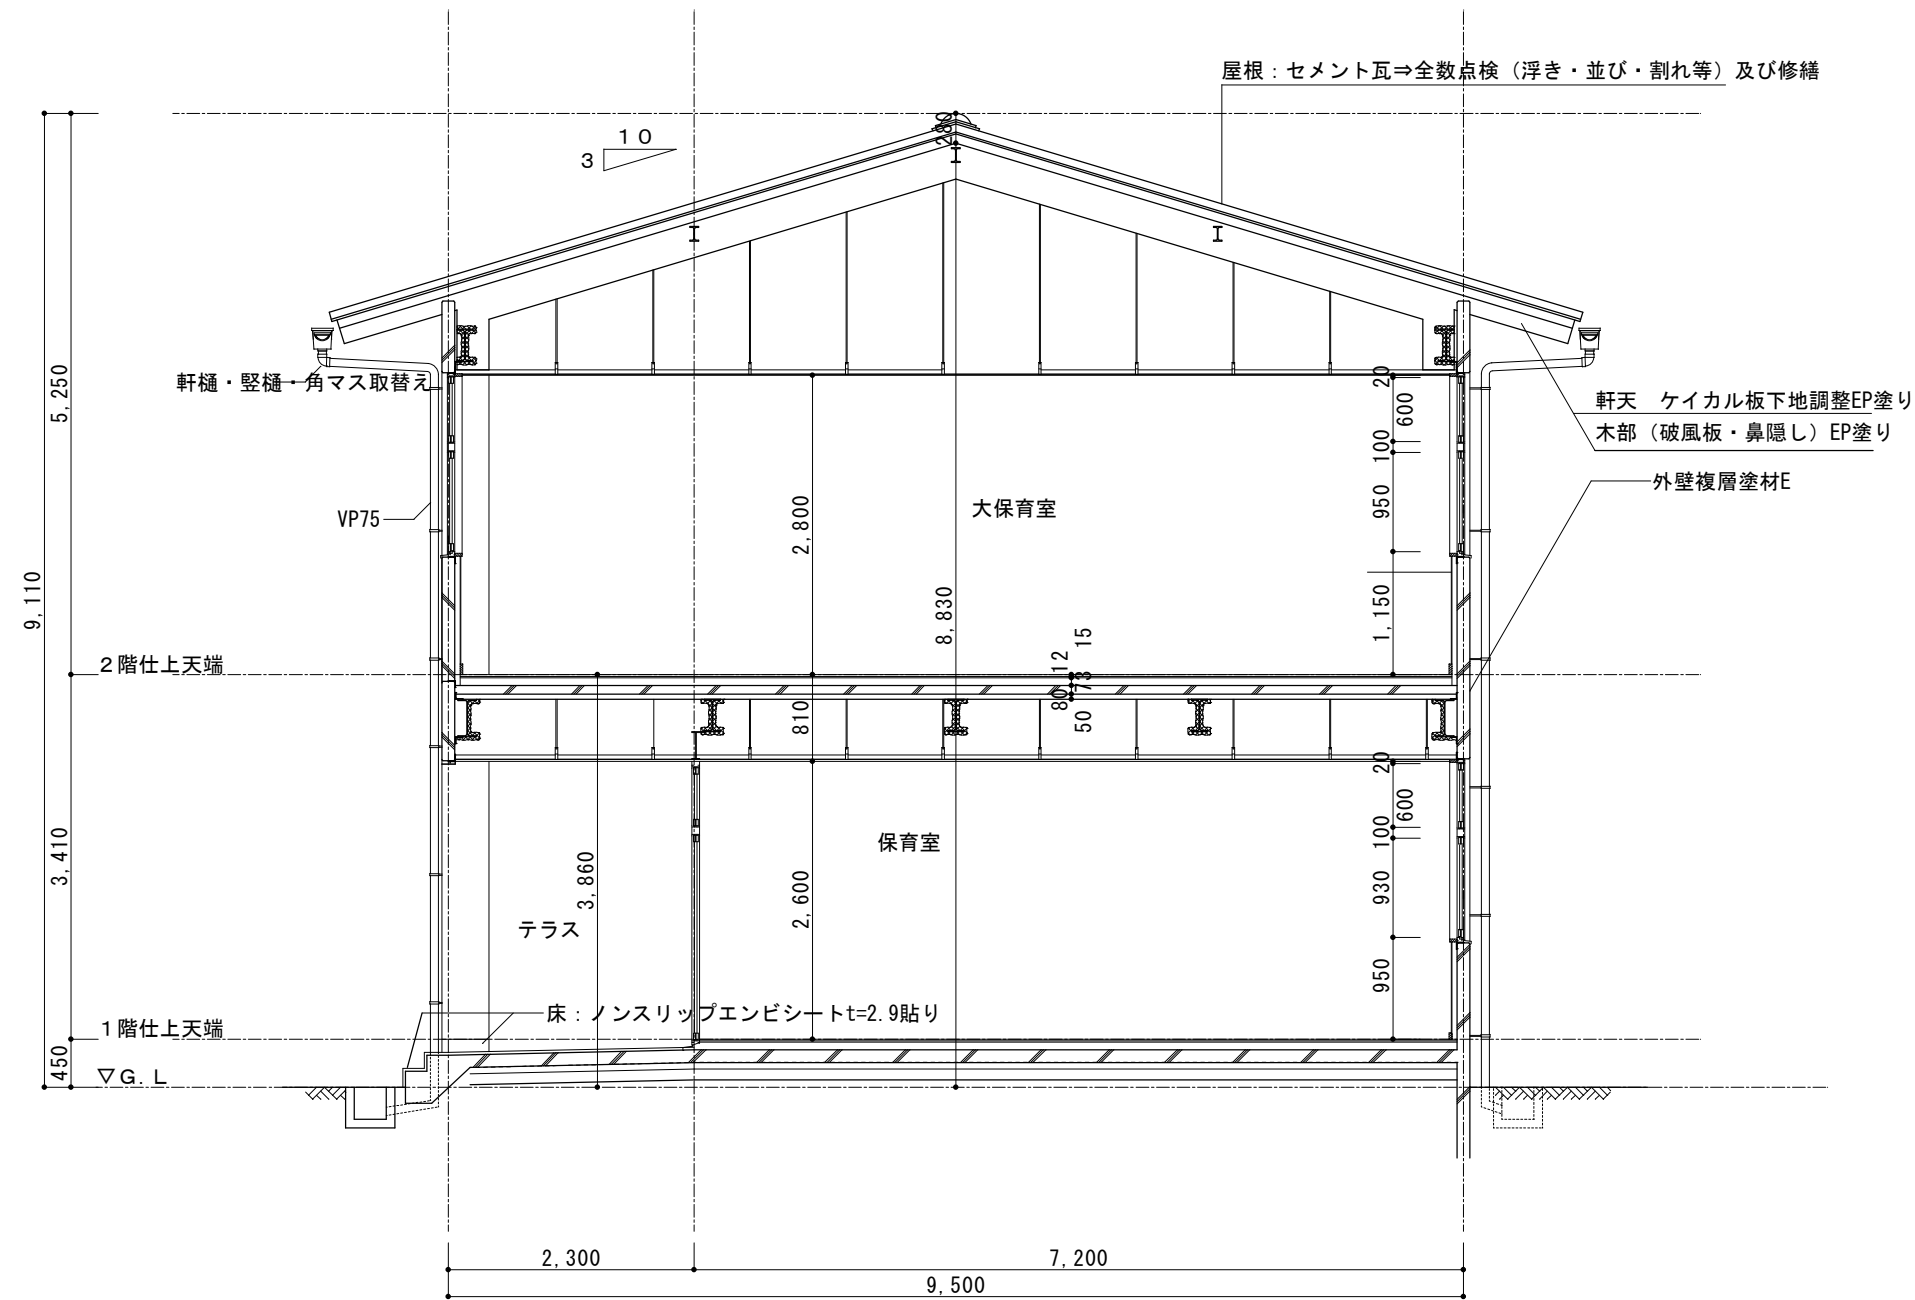

断面詳細図 1/50

CADコード 14-523-540

特記事項	1999・③棟 新築	課長	担当	係長	担当	製作年月日	工事名称	清水幼稚園 東園舎	内	25
						24年06月 日	図面名称	矩計図	縮尺	1/50
										全葉




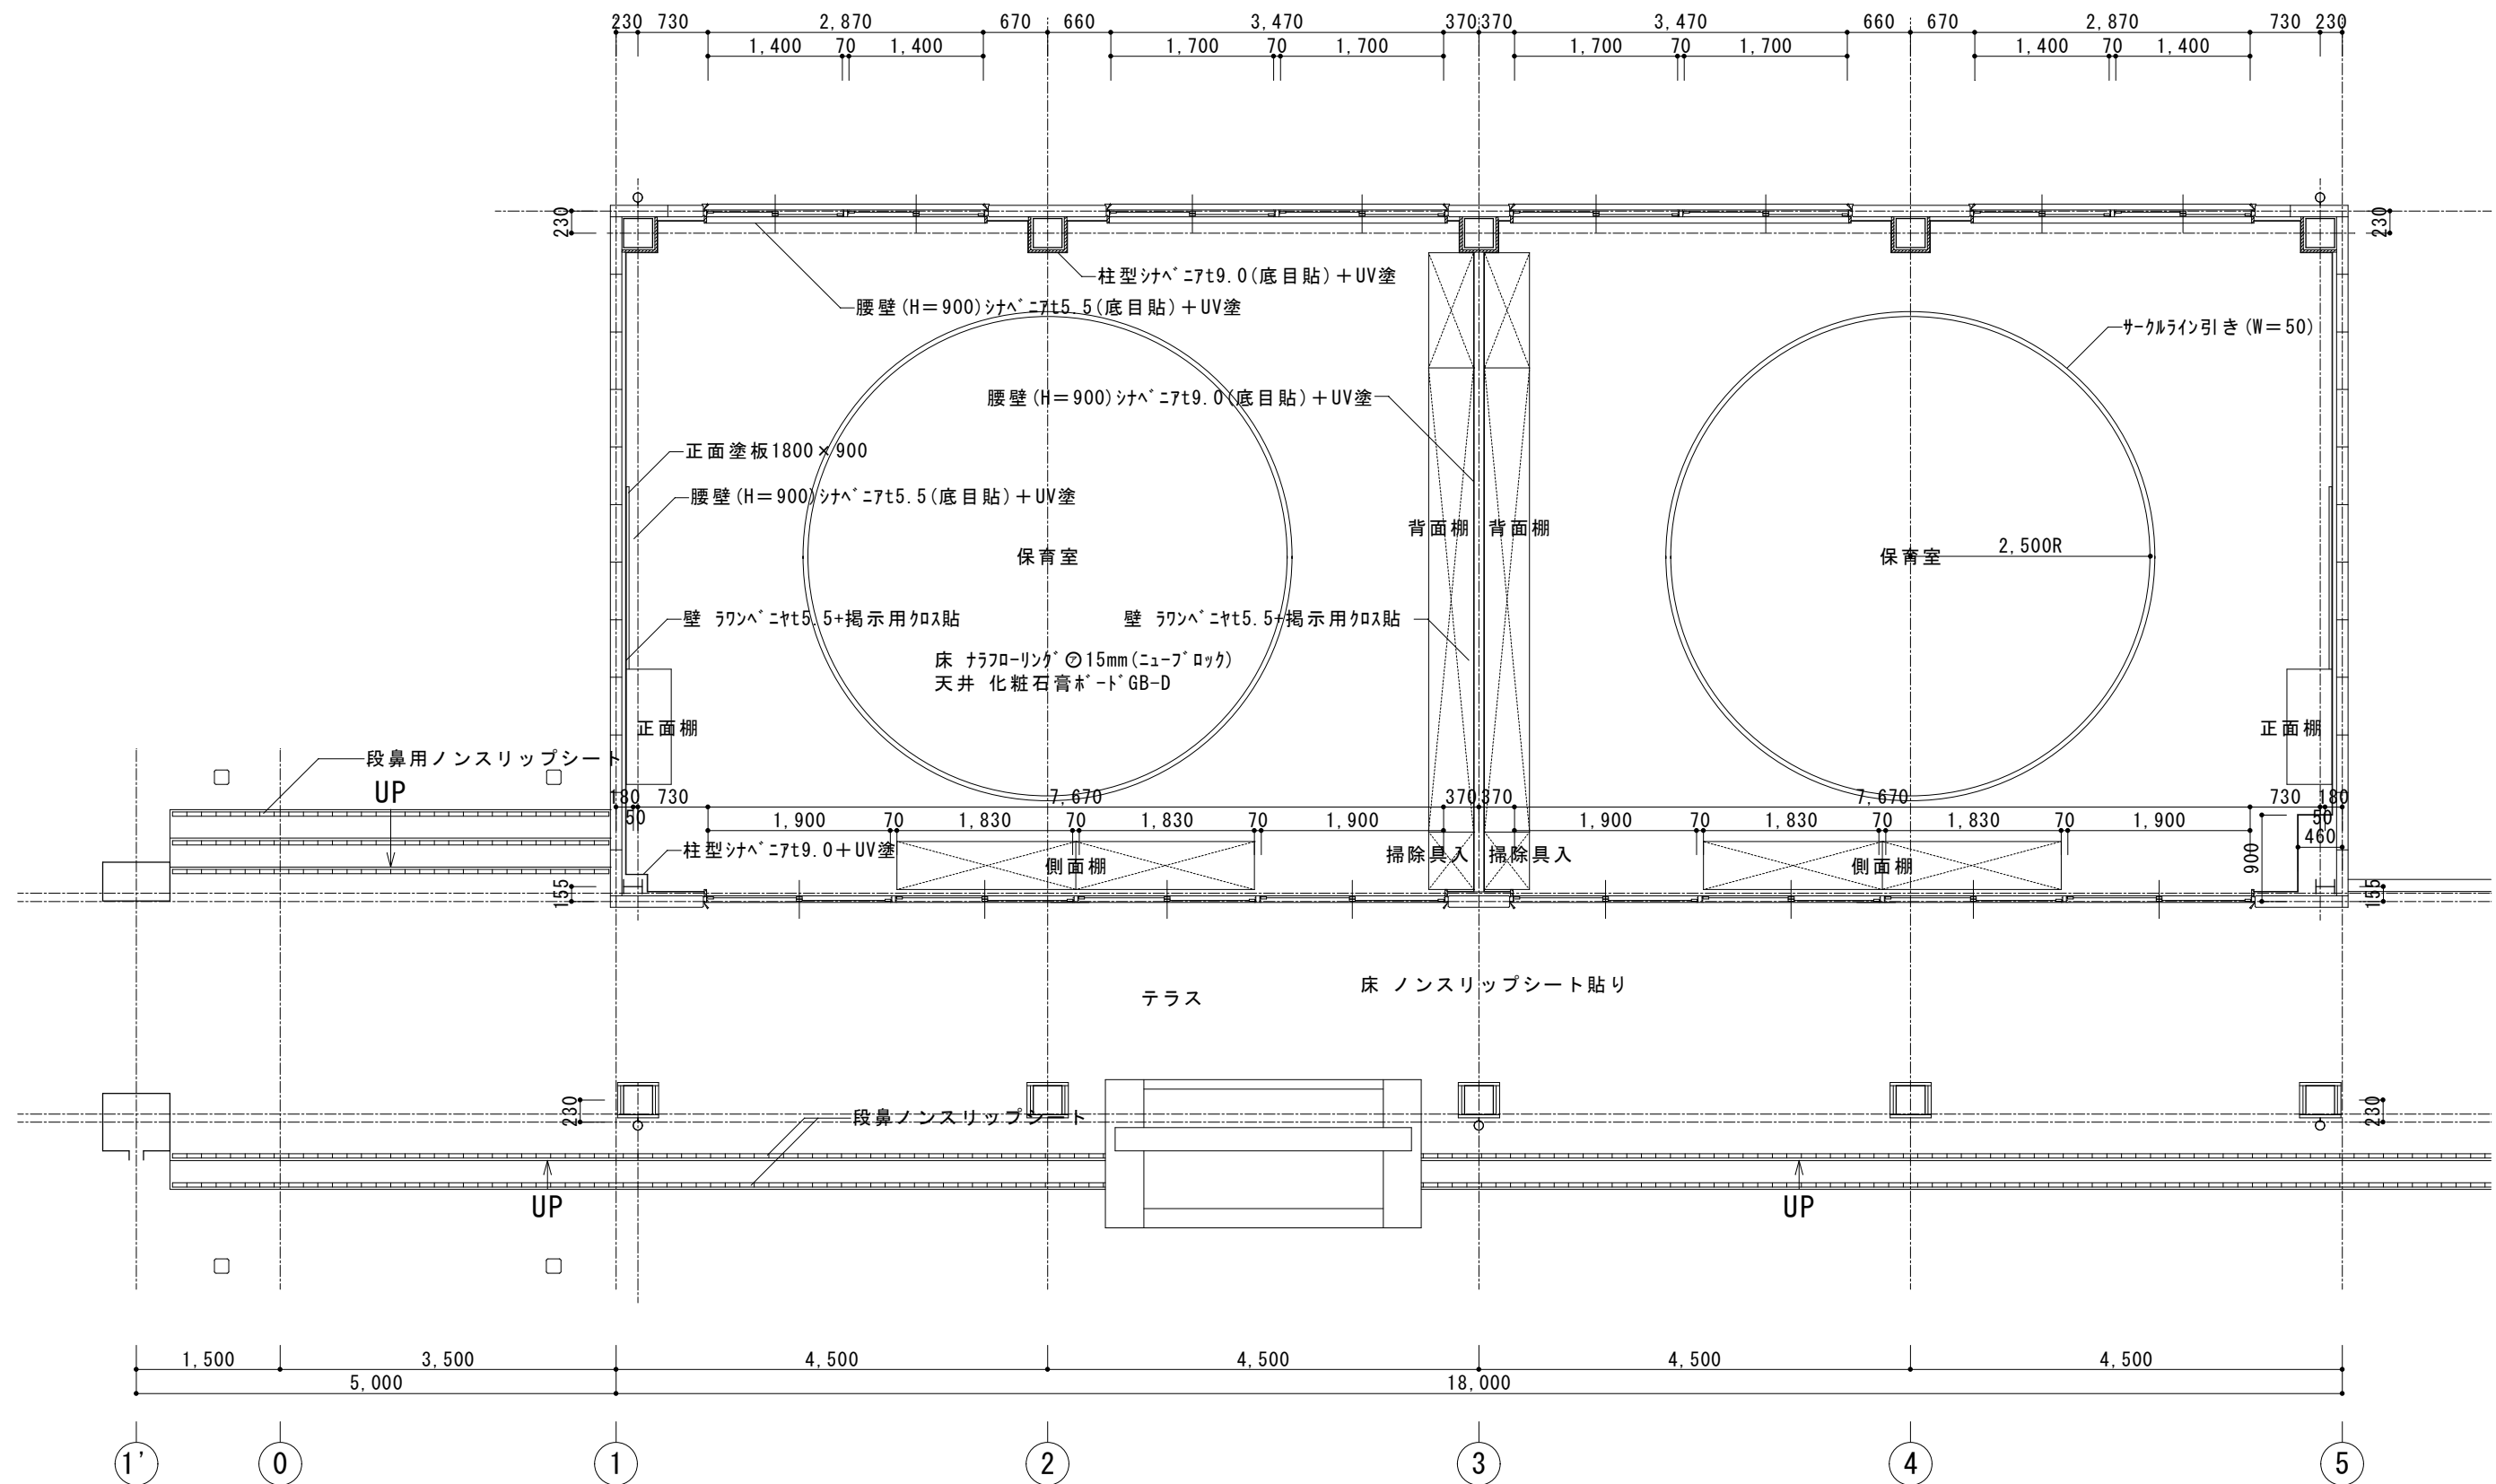


1 階平面詳細図 1/50

CADコード 14-523-540

特記事項	1999 年 ③棟 新築	課長	担当課長	係長	担当	製作年月日	工事名称	内
						24年06月 日	清水幼稚園 東園舎	26
		明石市こども局こども育成室				図面名称	1 階平面詳細図	全葉
						縮尺	1/50	

	床面積	建築面積
保育室	129.600㎡	129.600㎡
渡り廊下	12.625㎡	12.625㎡
大保育室	171.000㎡	171.000㎡
屋外階段		25.839㎡
合計	313.225㎡	208.434㎡


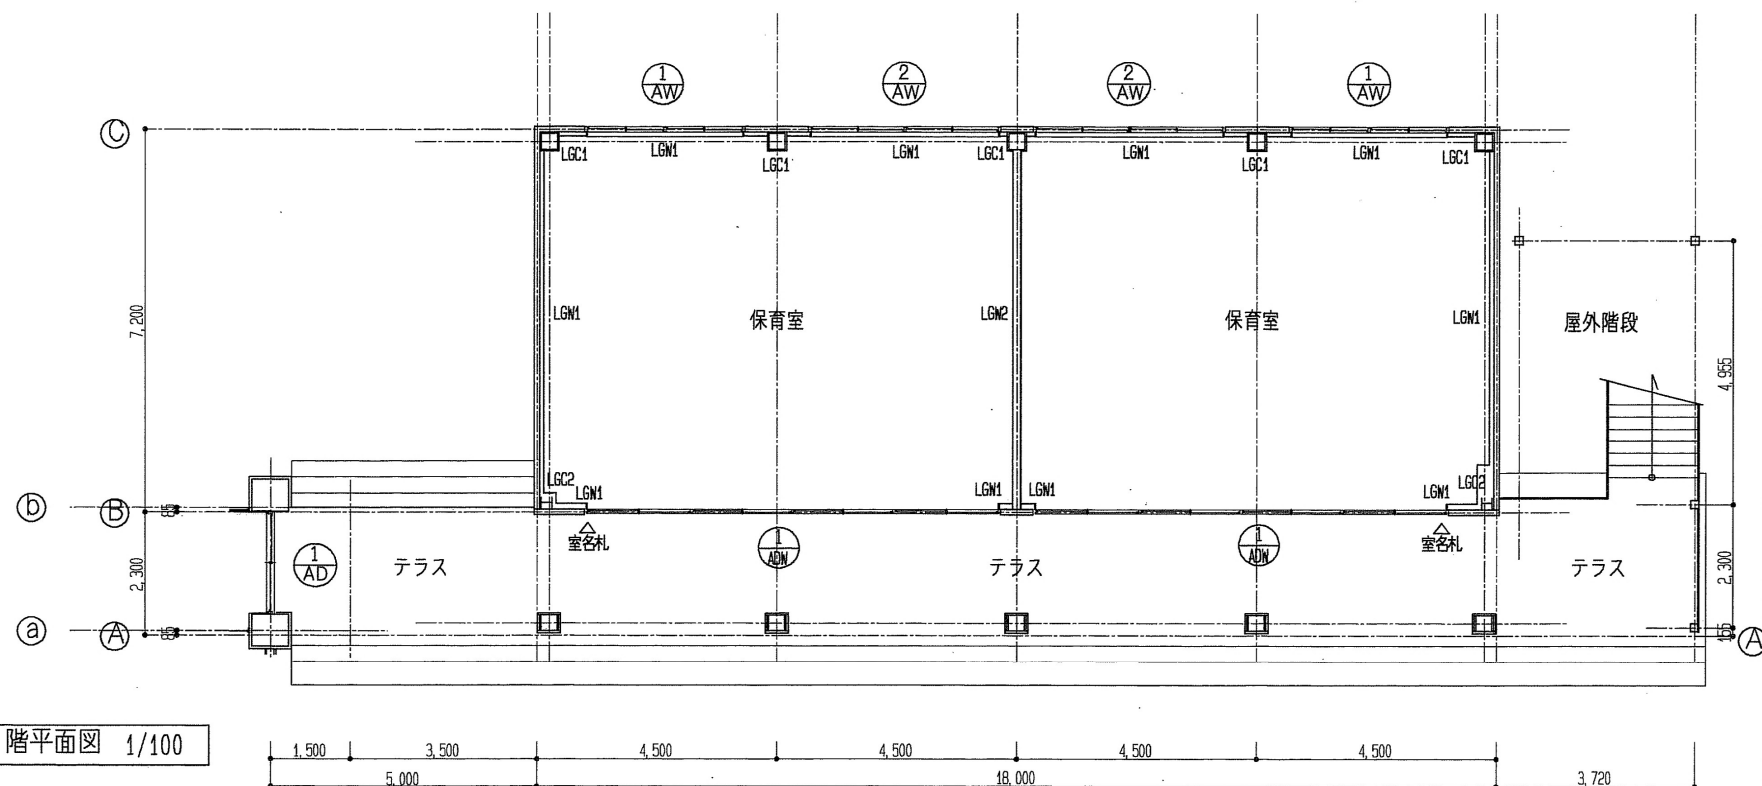
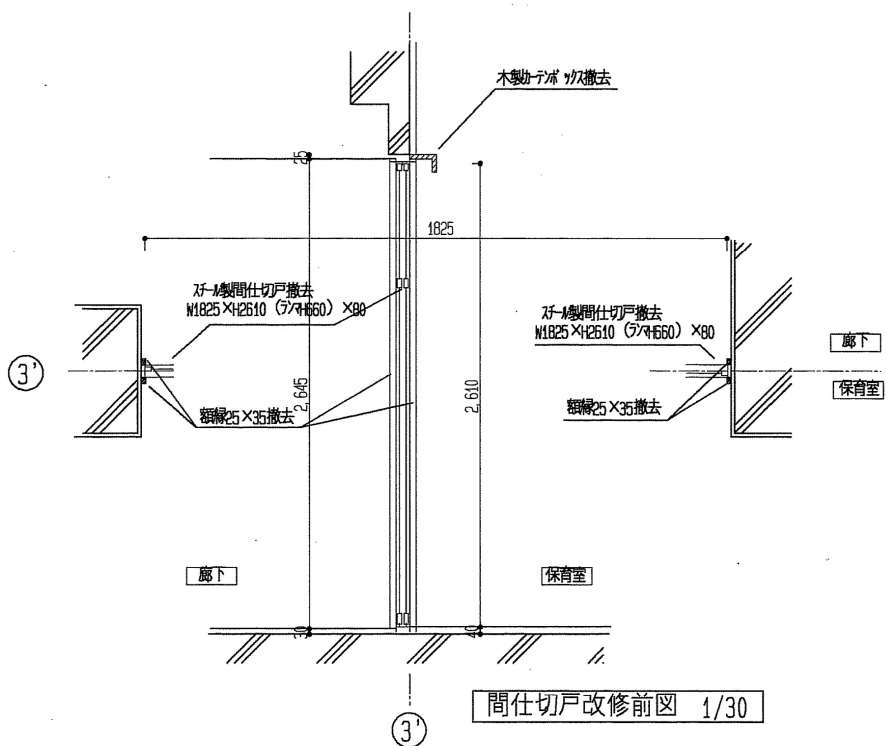
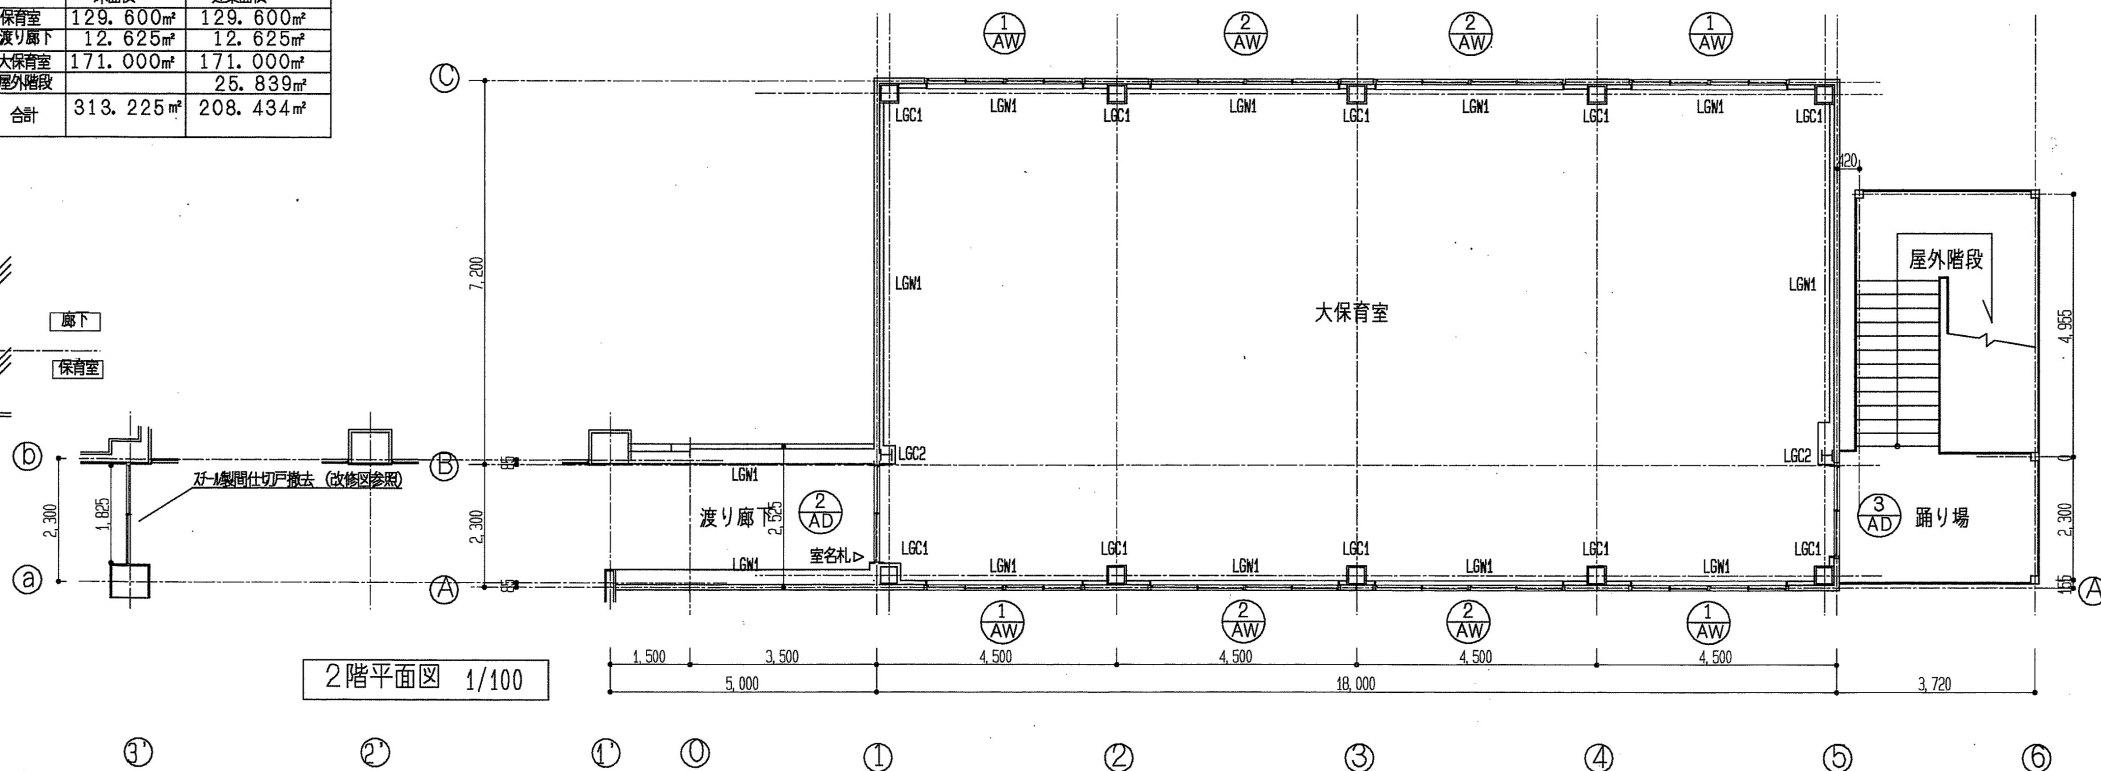
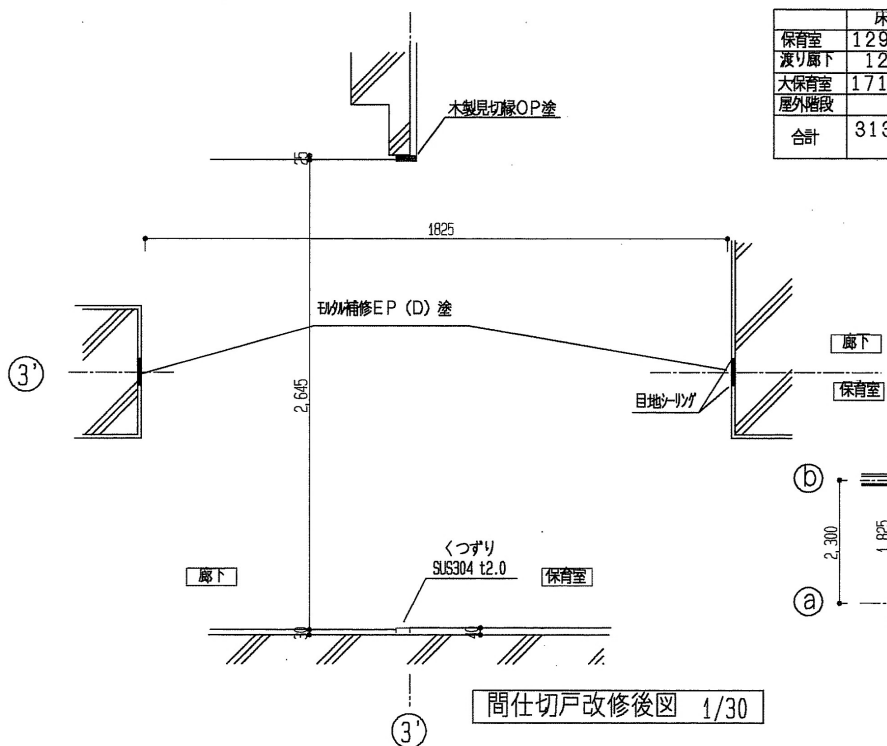


10HA03203

①既設 ②新設 ① ② ③ ④ ⑤ ⑥ 東園舎NO27


特記事項	課長	担当	製作年月日	工事名称	内
			10年8月 日	清水幼稚園園舎増築（建築）工事	A-10
				図面名称	全業
				平面図 間仕切戸改修図	45
				縮尺	1/30,100

明石市建築部営繕課

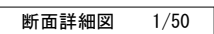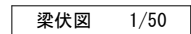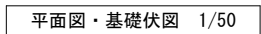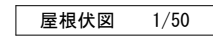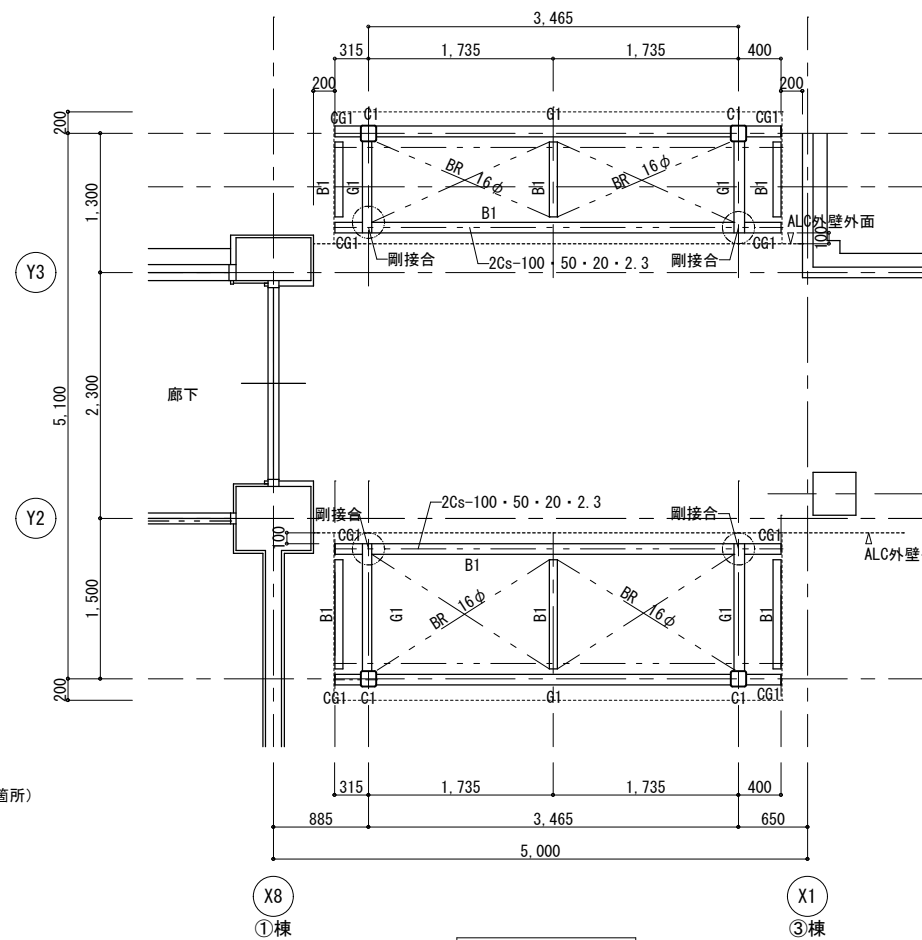1 : 20


断面リスト			
C 1	□-150×150×6	BASE PL-350×350×28	ANC-B 4-M24
G 1	H-200×100×5.5×8	FPL-290×100×16	HTB:8-M16 WPL-170×140×6 HTB:4-M16
C G 1	H-150×75×5×7	溶接剛接合	
B 1	H-150×75×5×7	GPL-6	HTB:2-M16
B R 1	1-M16φ		
※鉄部仕上：フッ素樹脂系塗料仕上			
F 1	基礎 800×800×300・550×550×400 (470) BASE筋 5-D13 (タテ・ヨコ)		
	立上り筋 8-D22・H00PD10@100		
	コンクリート設計基準強度 $F_c = 21 \text{ N/mm}^2$		
	鉄筋 D10～D16：SD295A ・D19以上：SD345		
	鉄骨 SS400・SN400[B]・SSC400 (ジアナミド錆止 (JIS K 5625))		

特記事項	・	課 長		担 当 課 長		係 長		担 当		製 作 年 月 日	工事名称	清水幼稚園 東園舎	内	29
	・修繕部分は、屋根伏せ図・断面詳細図参照										図面名称	渡り廊下詳細図（参考図）	縮尺 1/50	全業
	・	 明石市こども局こども育成室								2024年6月	日			
	・													

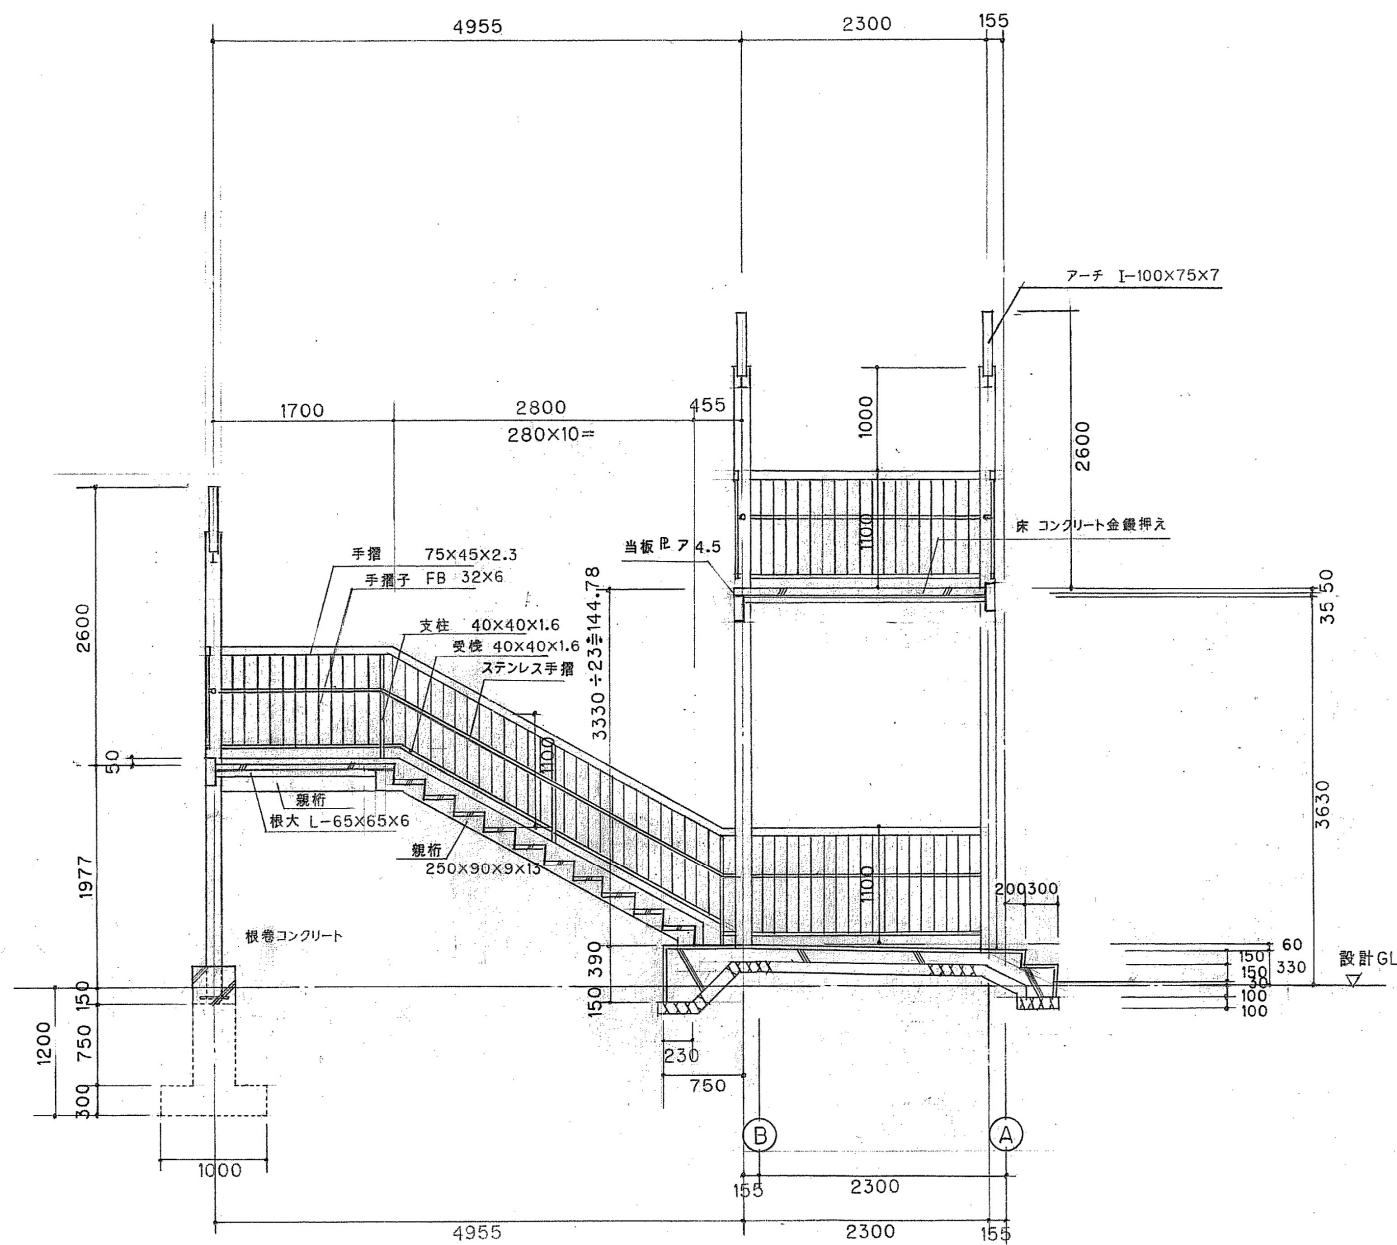

階段断面詳細図

屋外階段：鉄部DP塗替え

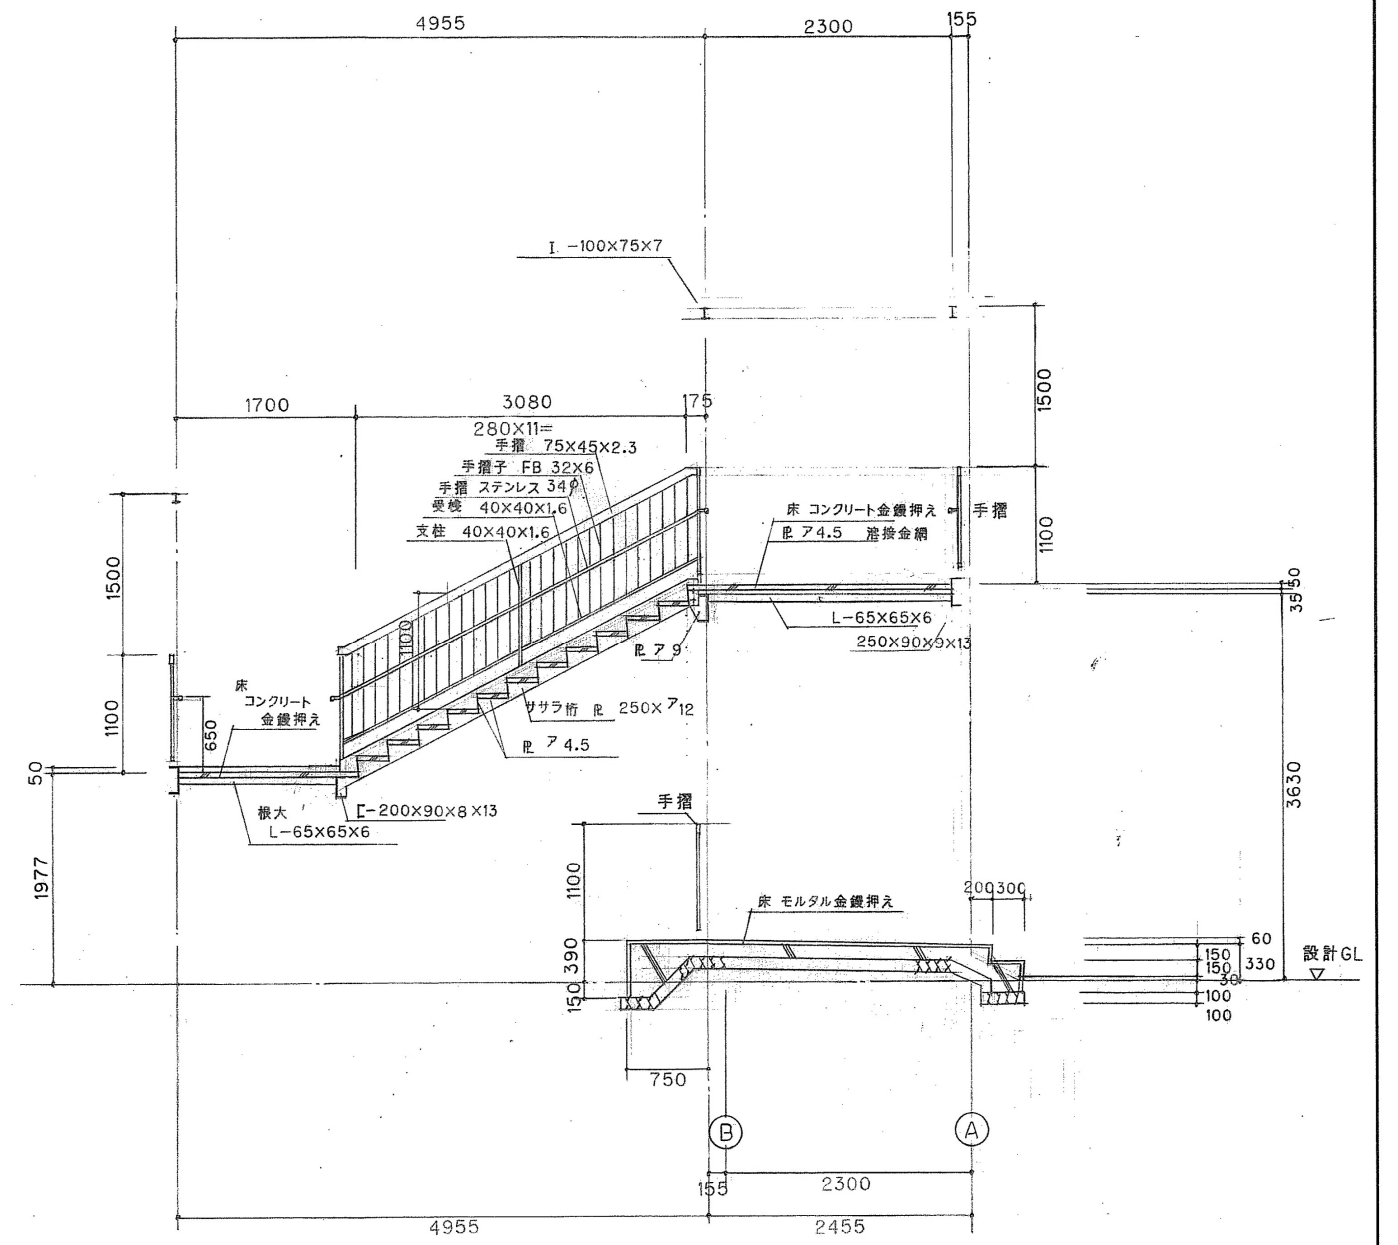

階段断面詳細図

10HA03203

東園舎NO30

特記事項	階段鉄部 OP2回塗	製作年月日	工事名称	内
	明石市建築部営繕課	10年8月 日	清水幼稚園園舎増築(建築)	A-24
			図面名称	全業
			縮尺	45
			1/50	