

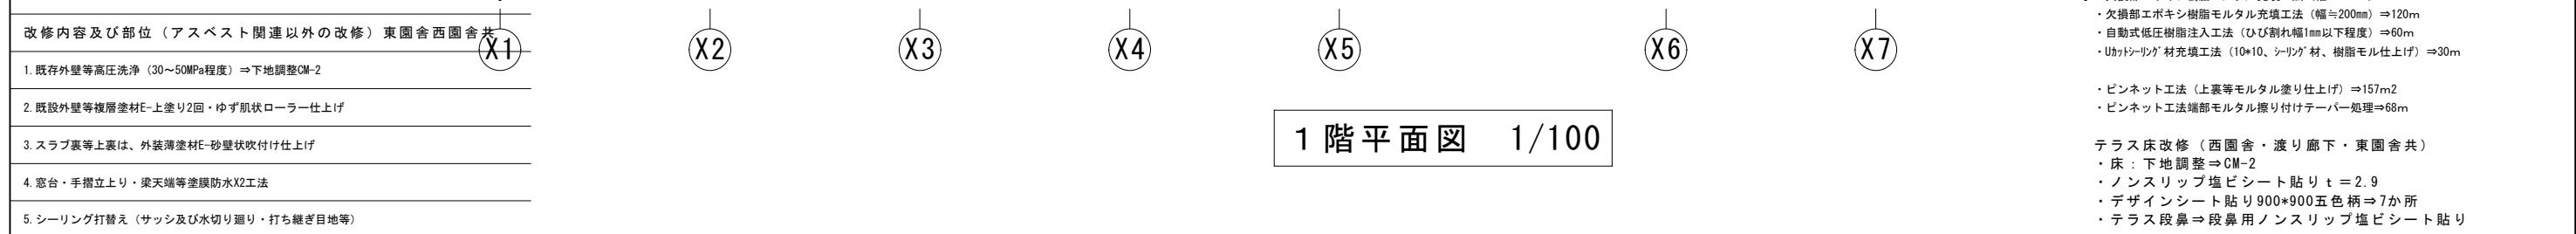


問題が無いことを確認後、全体の除去に取り掛かること。

[illegible]

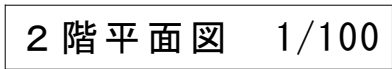


特記事項	1980・①棟 新築	・	・	課長		担当課長		係長		担当		製作年月日 24年06月 日	工事名称 清水幼稚園 西園舎	内 3	
	・	・	・											図面名称 2階平面図 縮尺 1/100	全葉
	・	・	・												
	・	・	・												

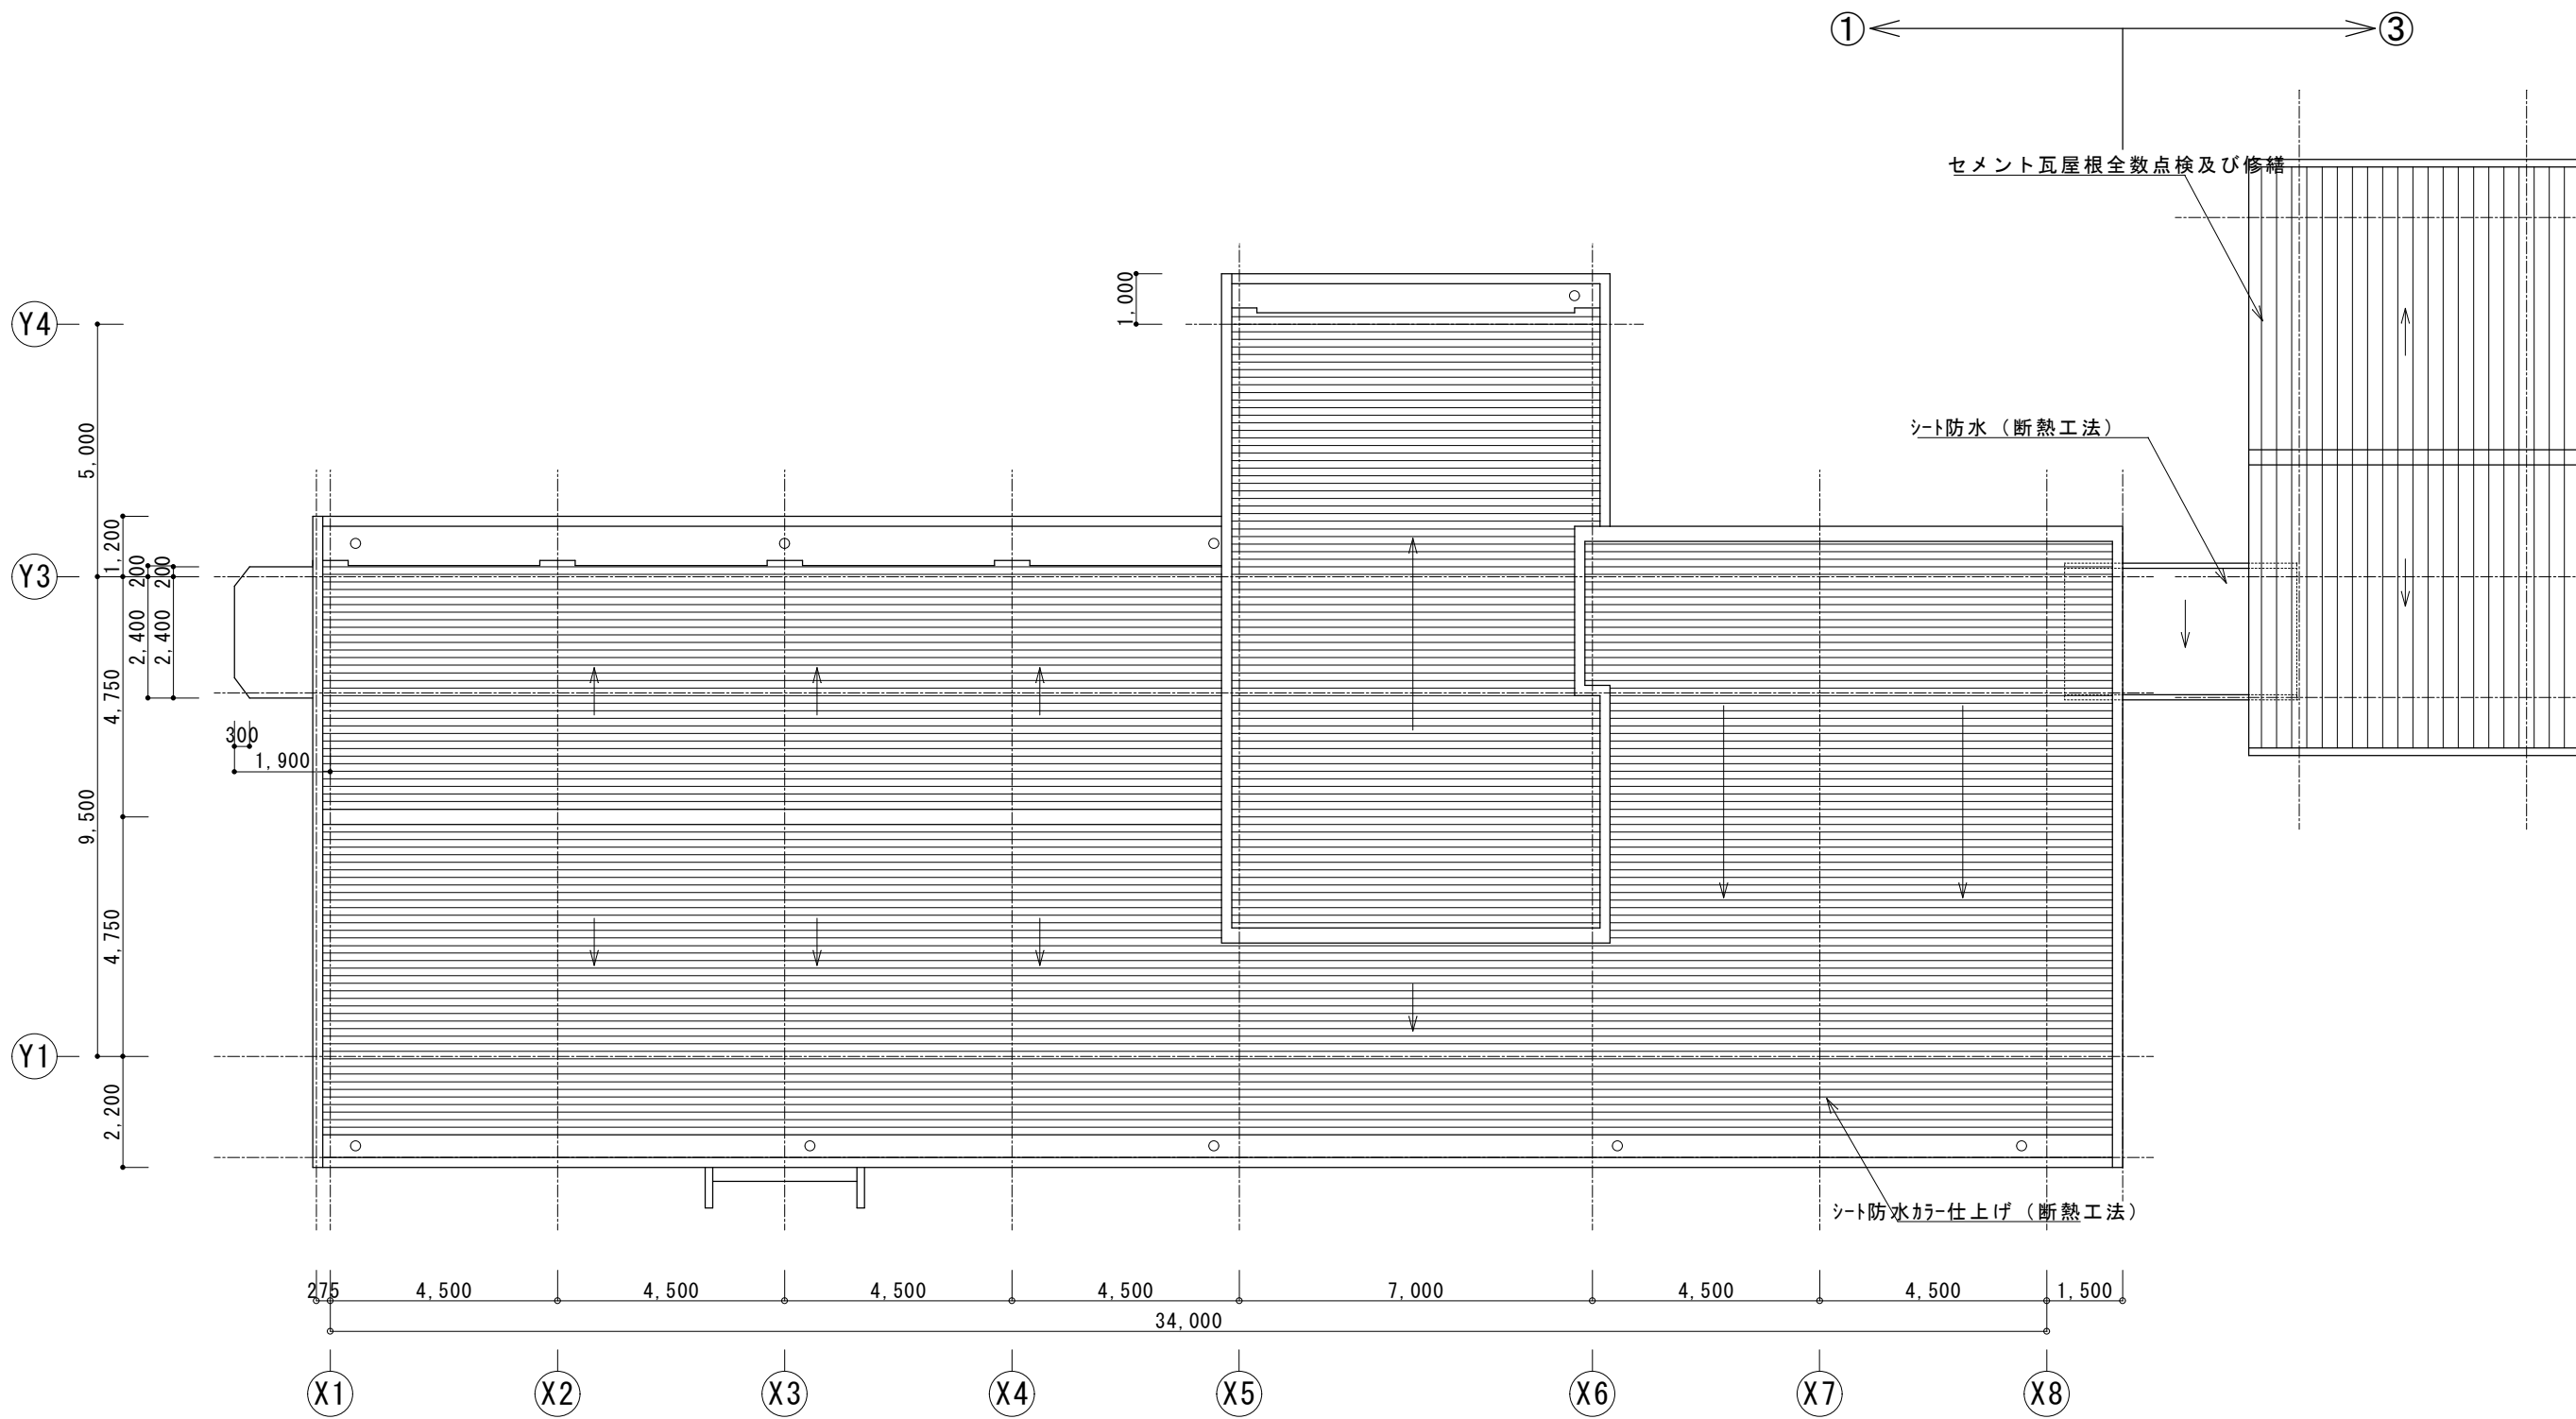


屋根平面図 1/100

特記事項				1980・①棟 新築				CADコード 14-523-539			
課長				担当				製作年月日			
								24年06月 日			
								工事名称			
								清水幼稚園 西園舎			
								内 4			
								図面名称			
								屋根平面図 縮尺 1/100			
								全業			

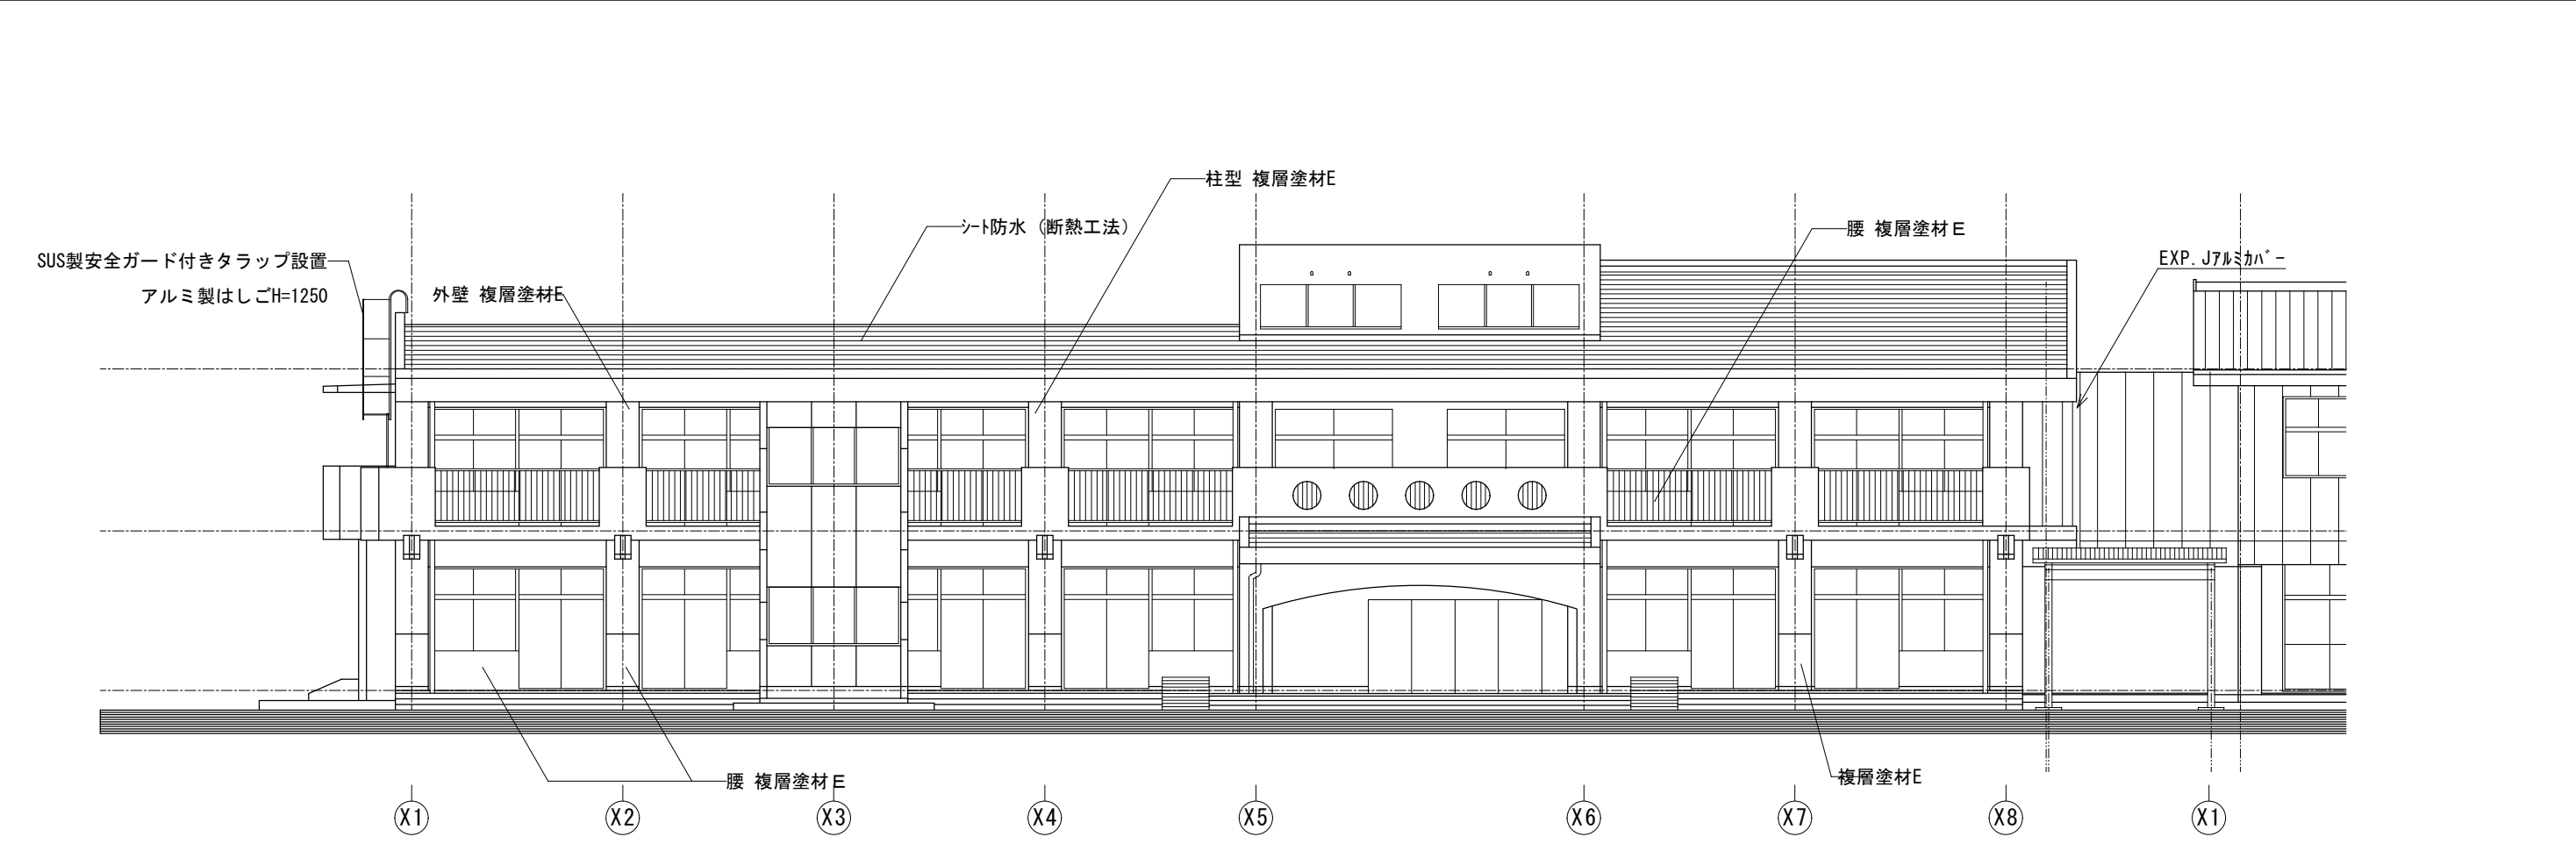

南面立面図 1/100

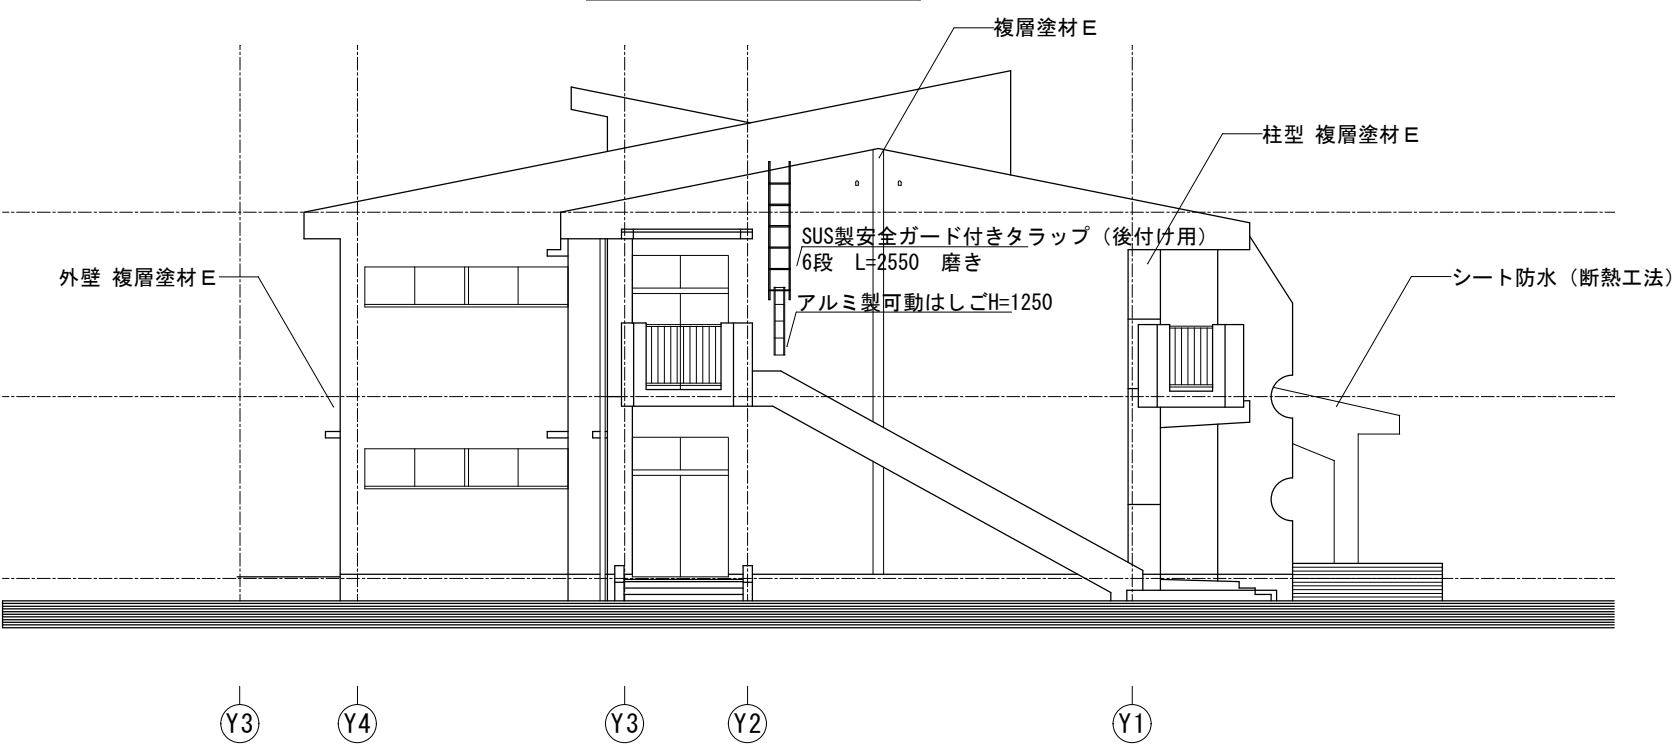


西面立面図 1/100

CADコード 14-523-539


特記事項	1980・①棟 新築	課長	担当課長	係長	担当	製作年月日	工事名称	内
						24年6月 日	清水幼稚園 西園舎	5
							図面名称	全業
							南西立面図 縮尺 1/100	



明石市こども局こども育成室

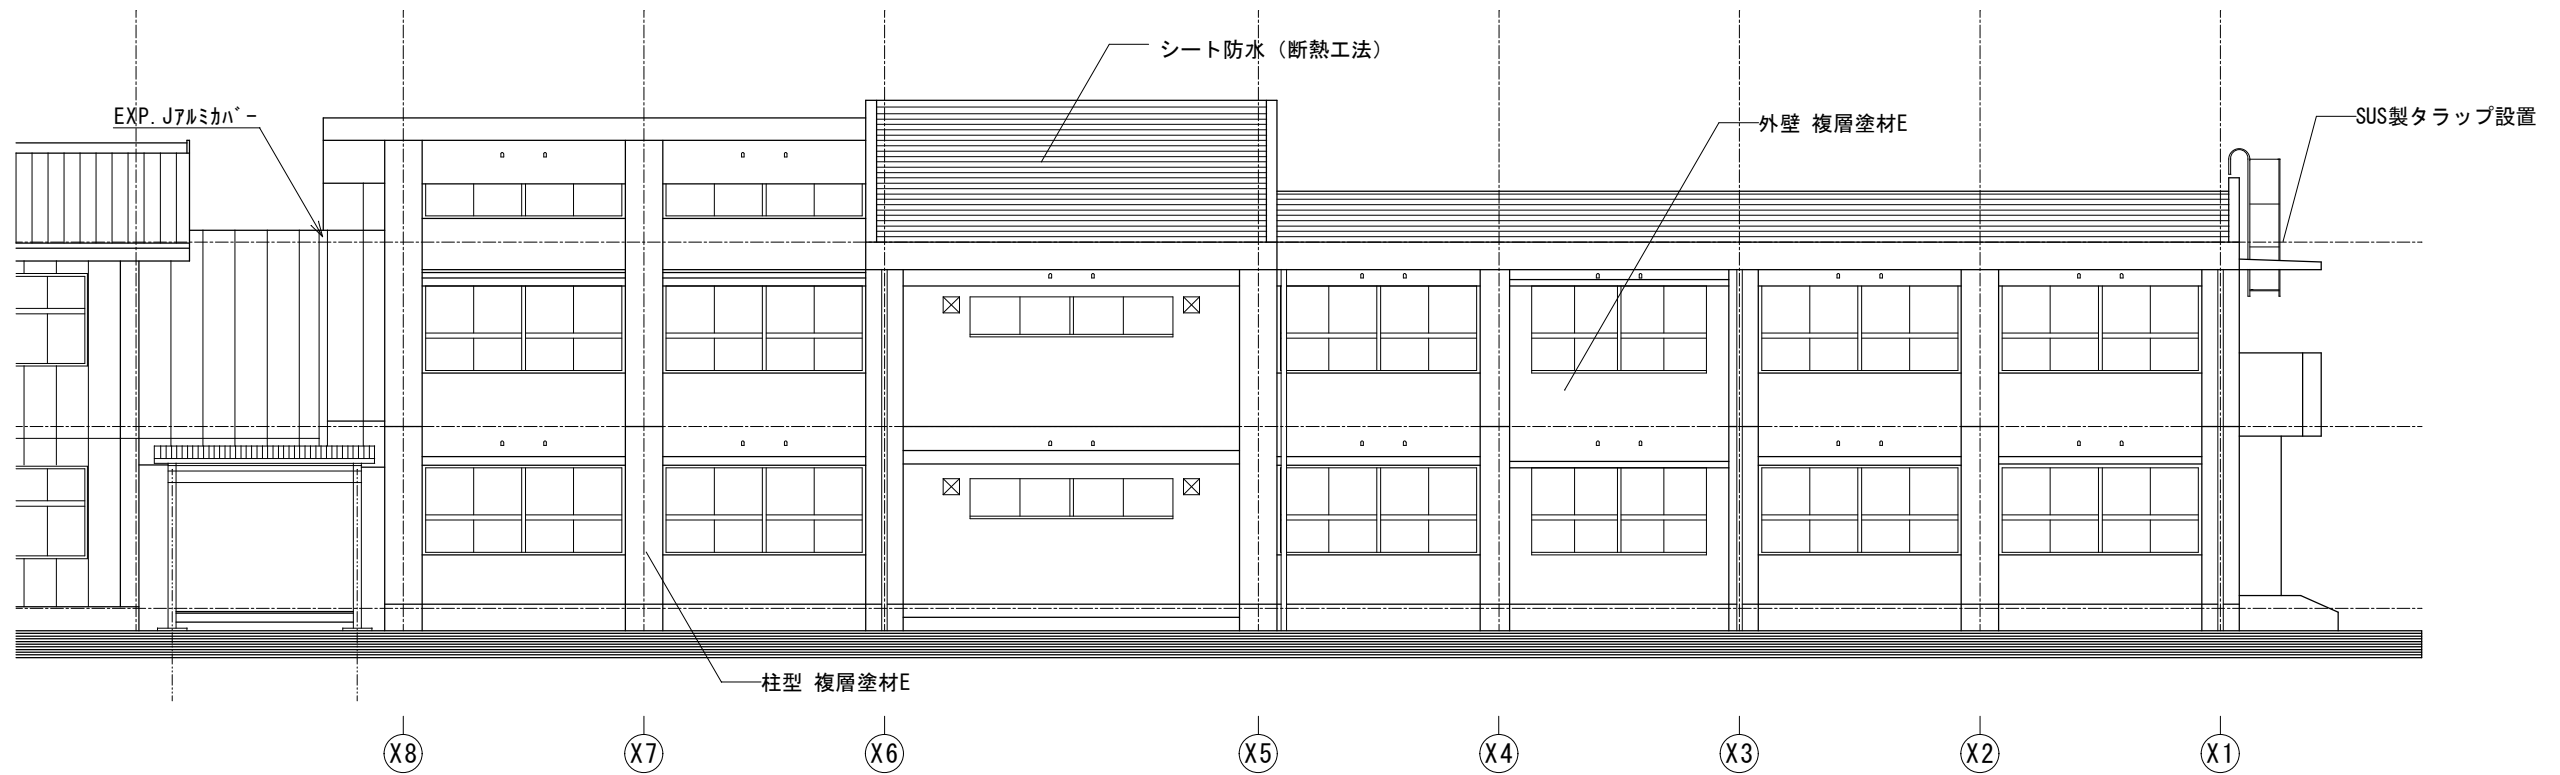


北面立面図 1/100

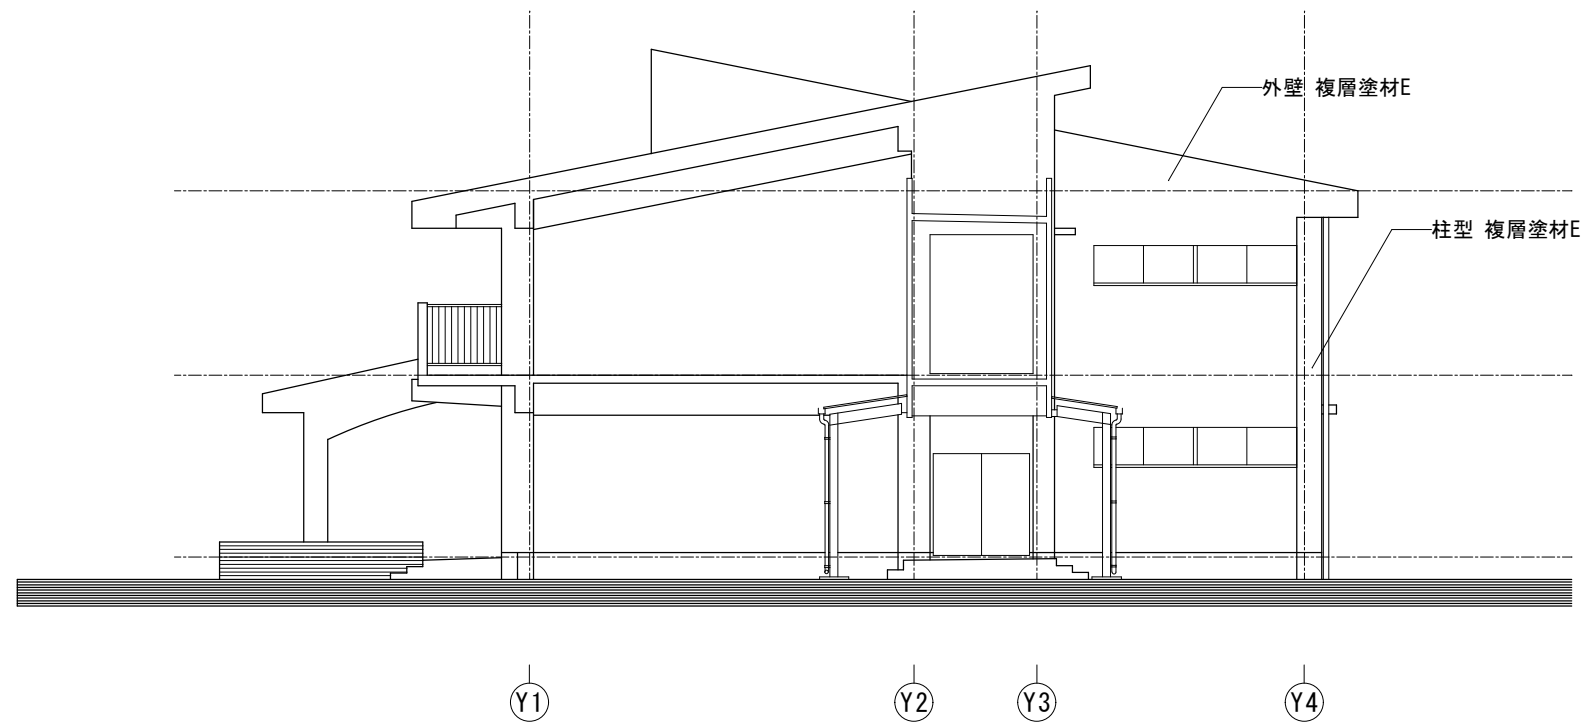


東面立面図 1/100

CADコード 14-523-539


特記事項	1980・①棟 新築	課長	担当課長	係長	担当	製作年月日	工事名称	清水幼稚園 西園舎	内	6
						24年06月 日	図面名称	北東立面図	縮尺	1/100
										全葉

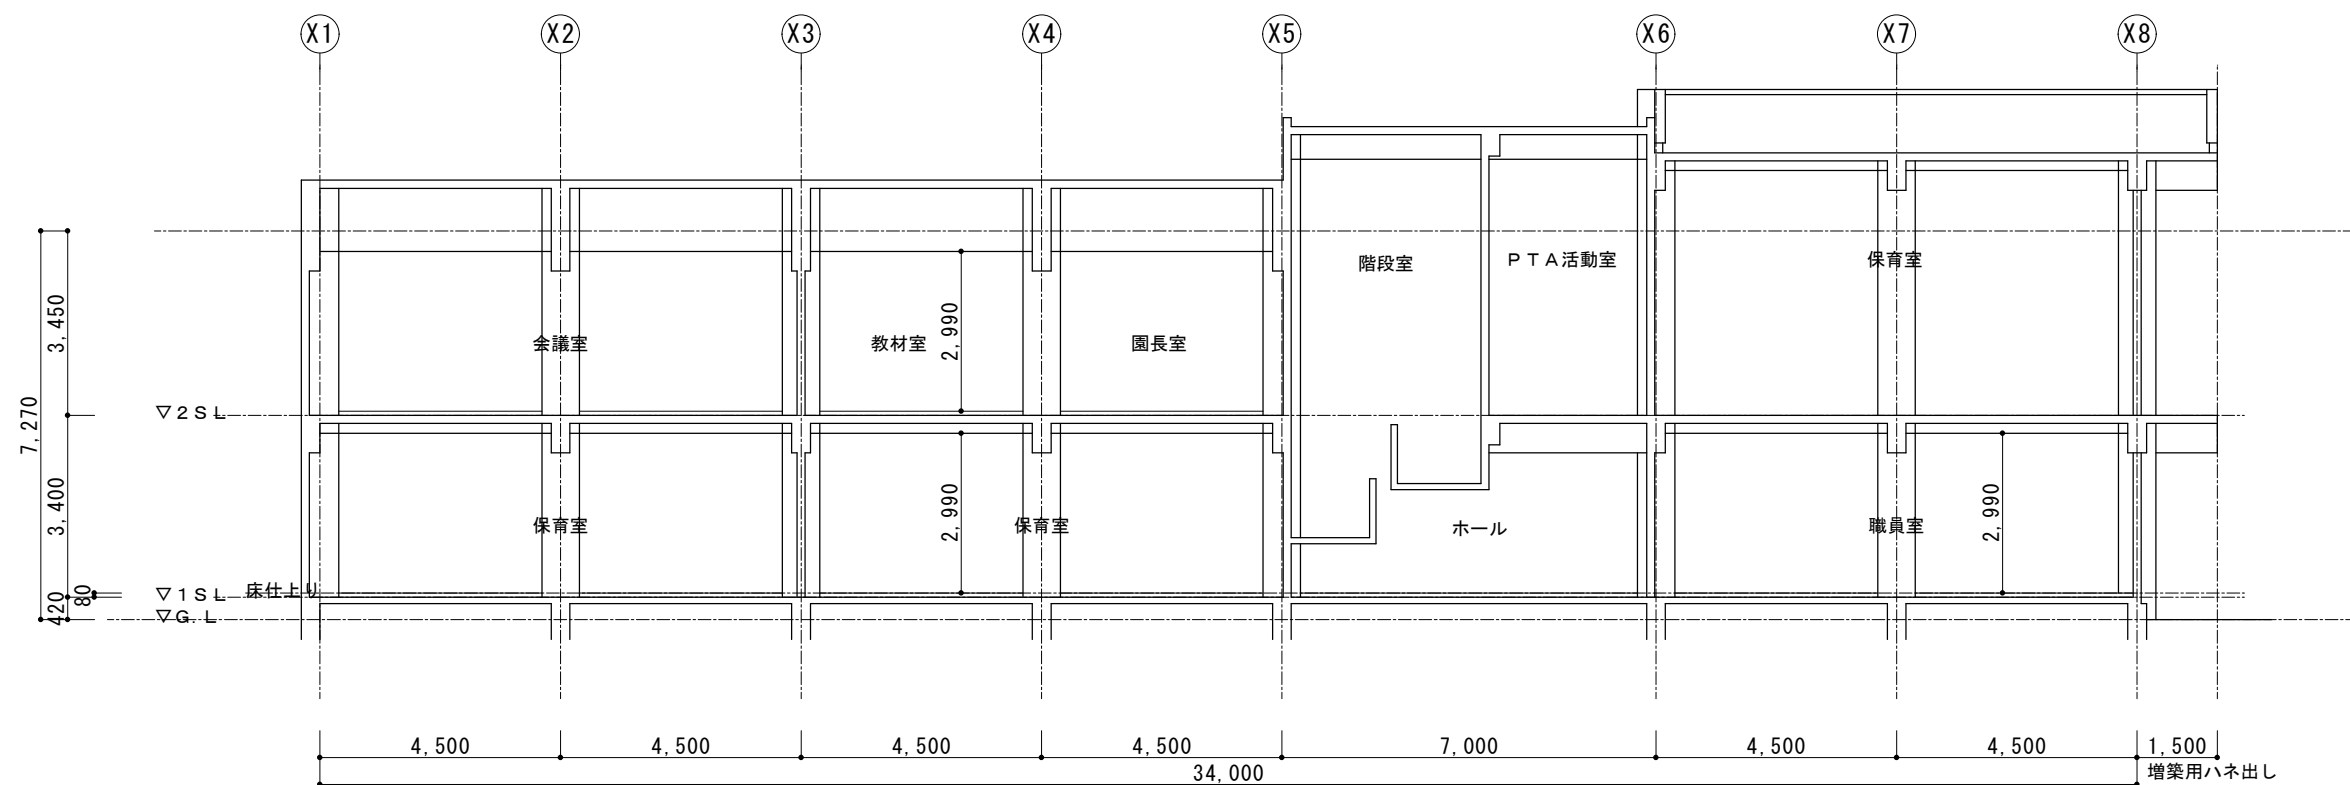

Y通 断面図 1/100

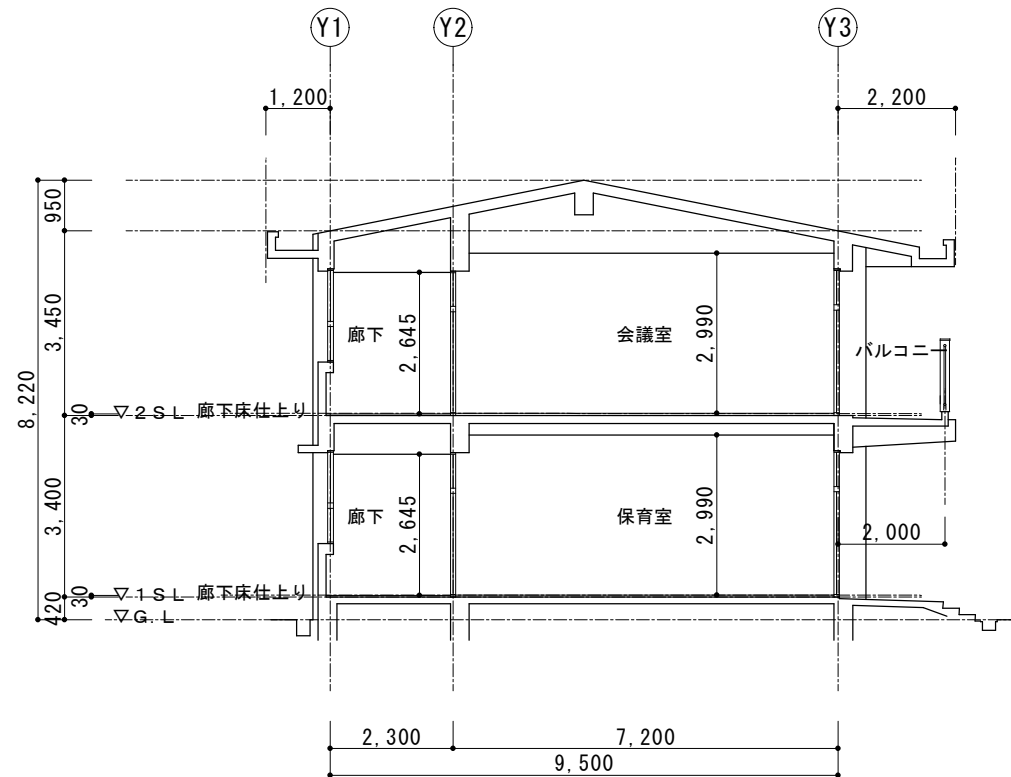

X通 断面図 1/100

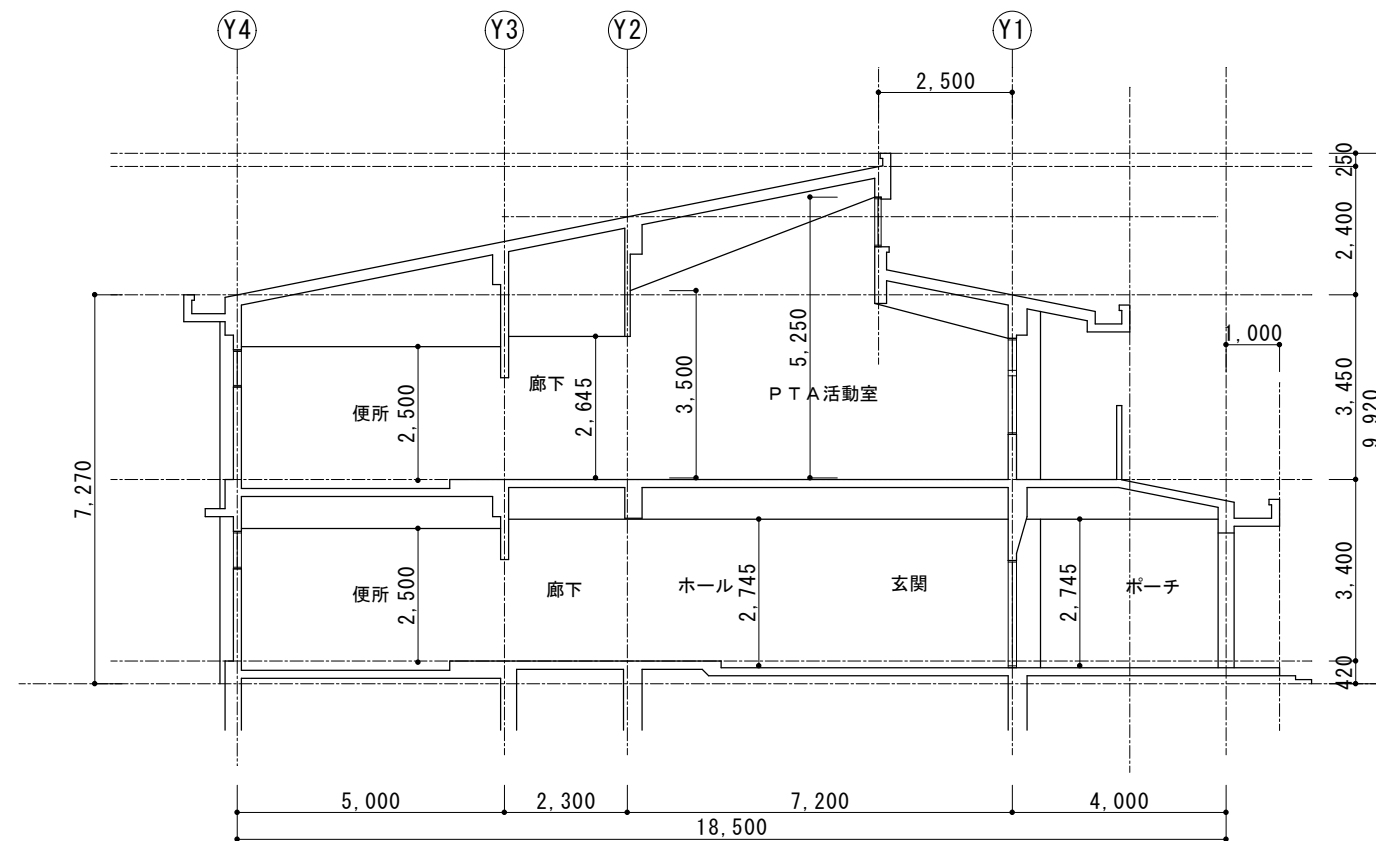


X通 断面図 1/100

CADコード 14-523-539

特記事項	1980・①棟 新築	課長	担当	係長	担当	製作年月日	工事名称	清水幼稚園 西園舎	内	7
						24年06月 日	図面名称	断面図	縮尺	1/100
										全葉



明石市こども局こども育成室

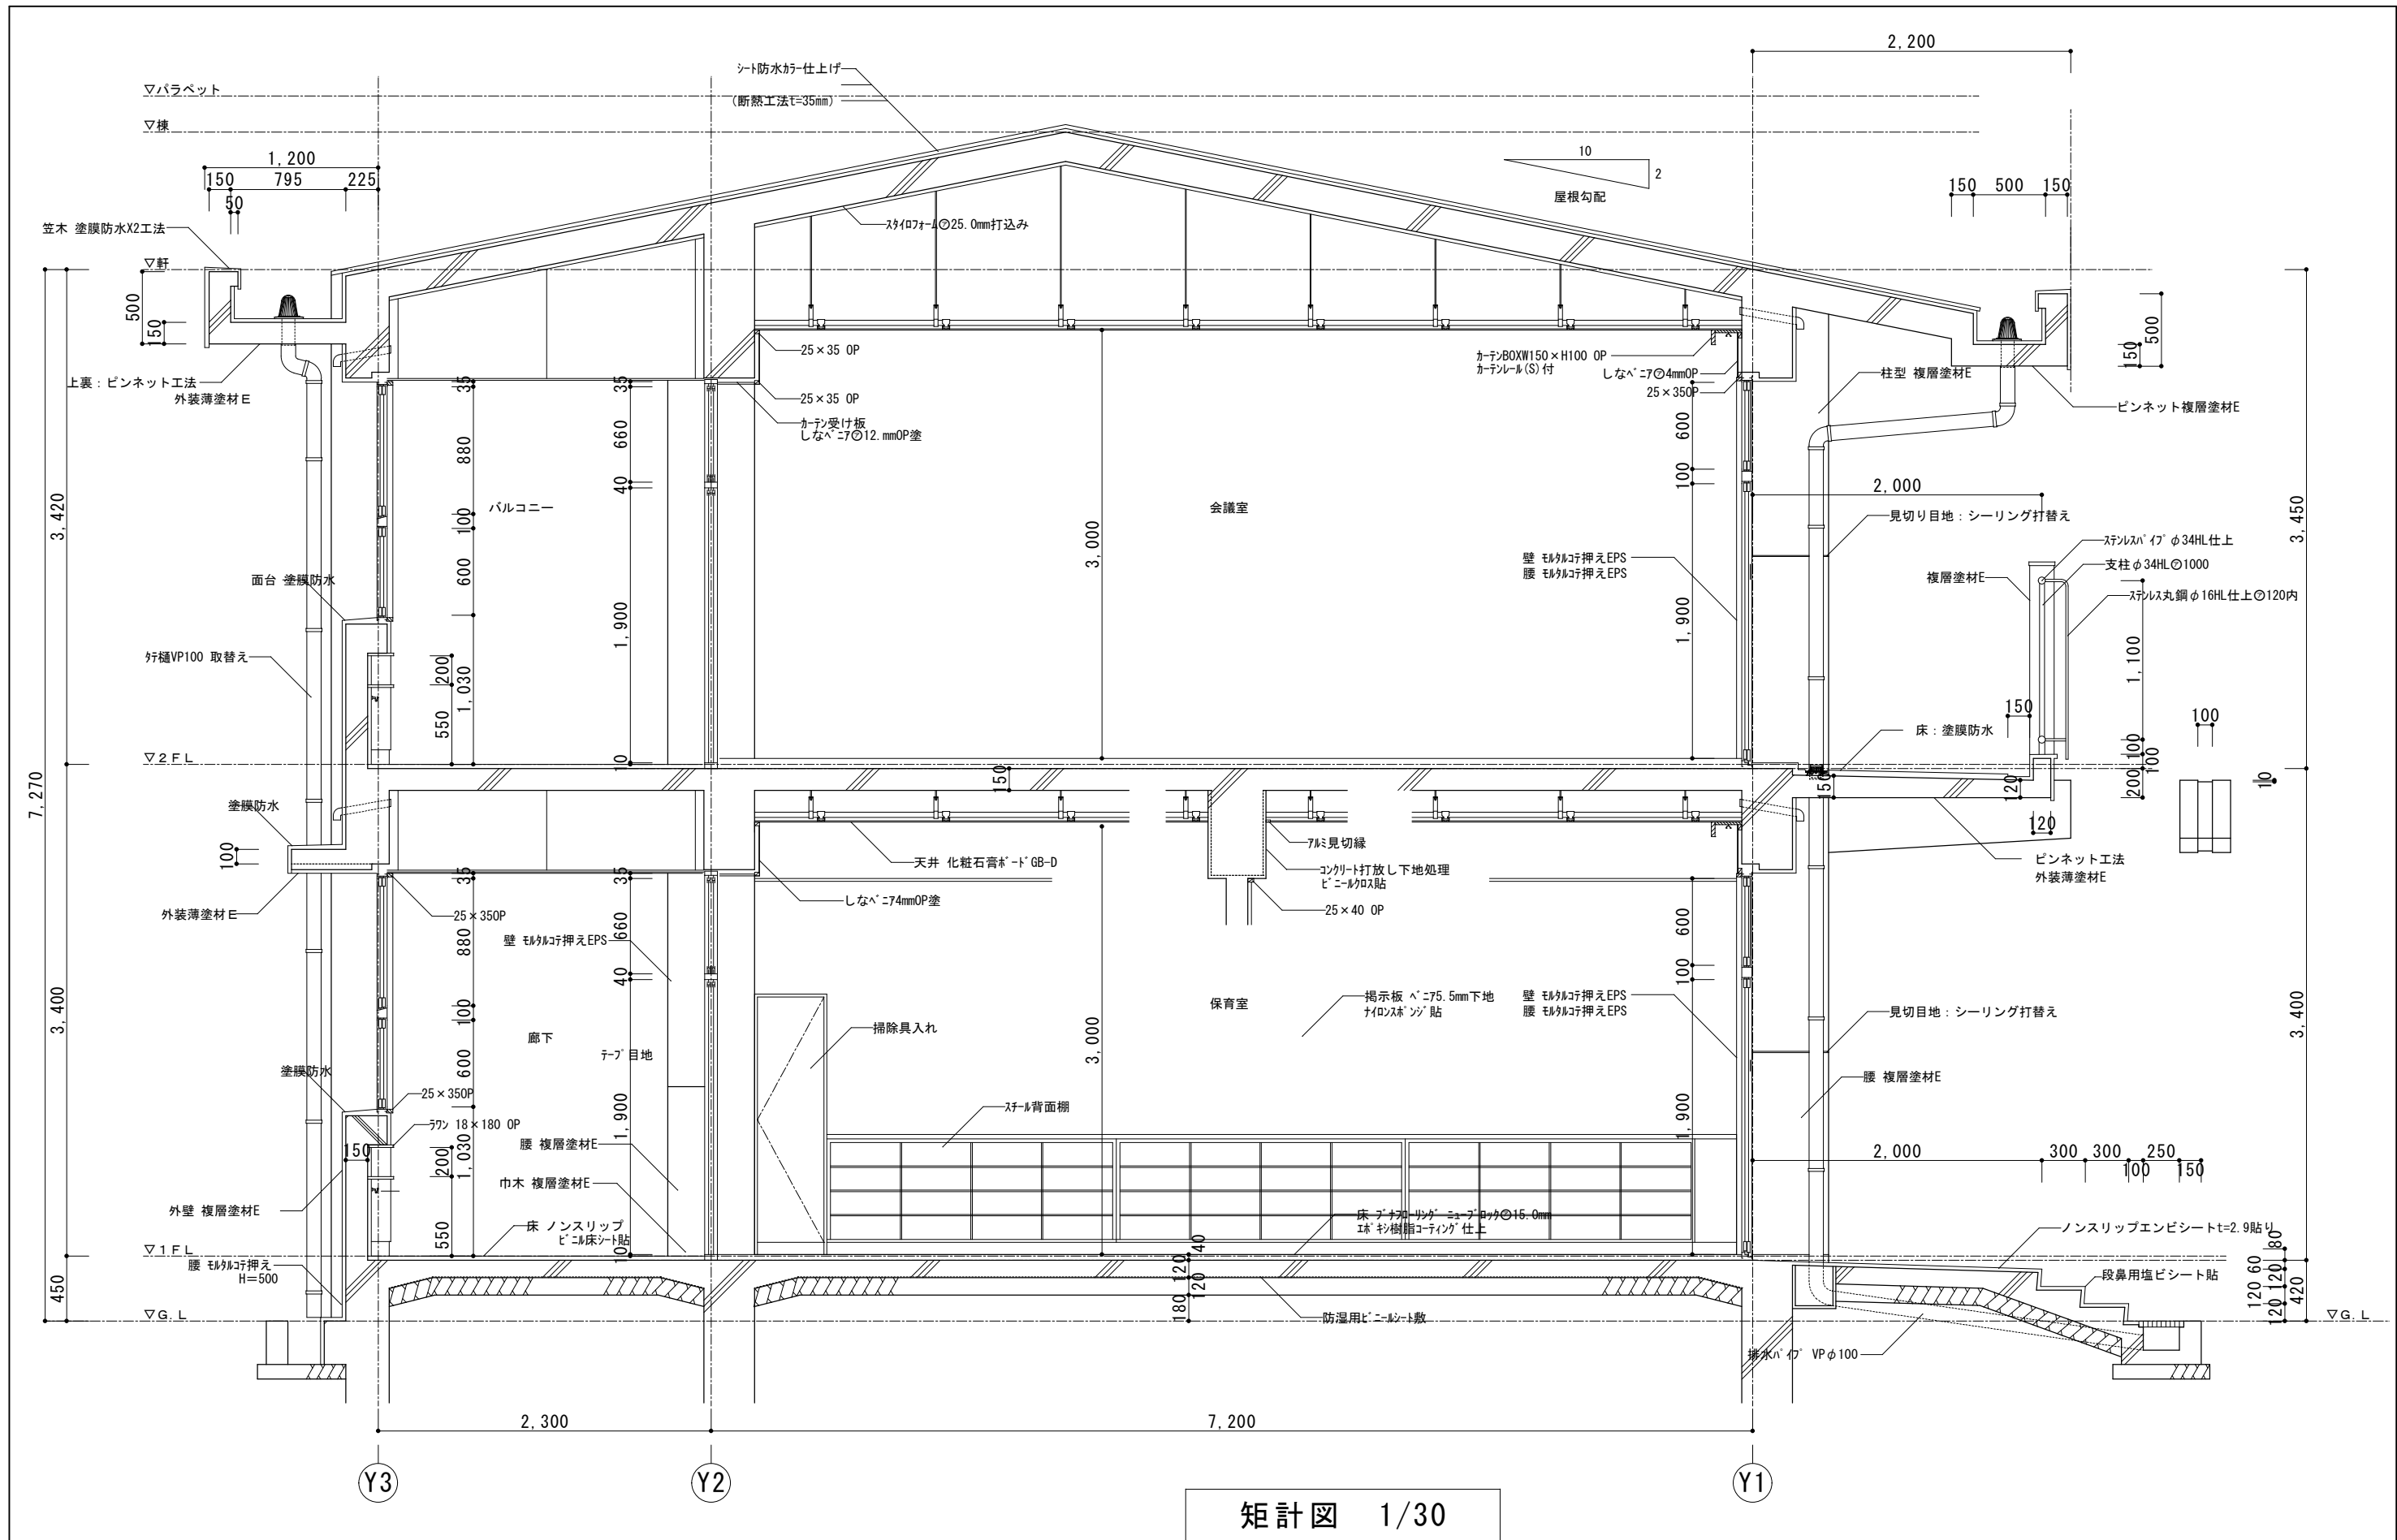

矩計図 1/30

特記事項				課長				製作年月日		工事名称		内	
1980・①棟 新築								24年06月 日		清水幼稚園 西園舎		8	
										図面名称		全業	
										矩計図		縮尺 1/30	

CADコード 14-523-539



明石市こども局こども育成室

製作年月日

24年06月 日

工事名称

清水幼稚園 西園舎

図面名称

矩計図


縮尺

1/30

内

8

全業

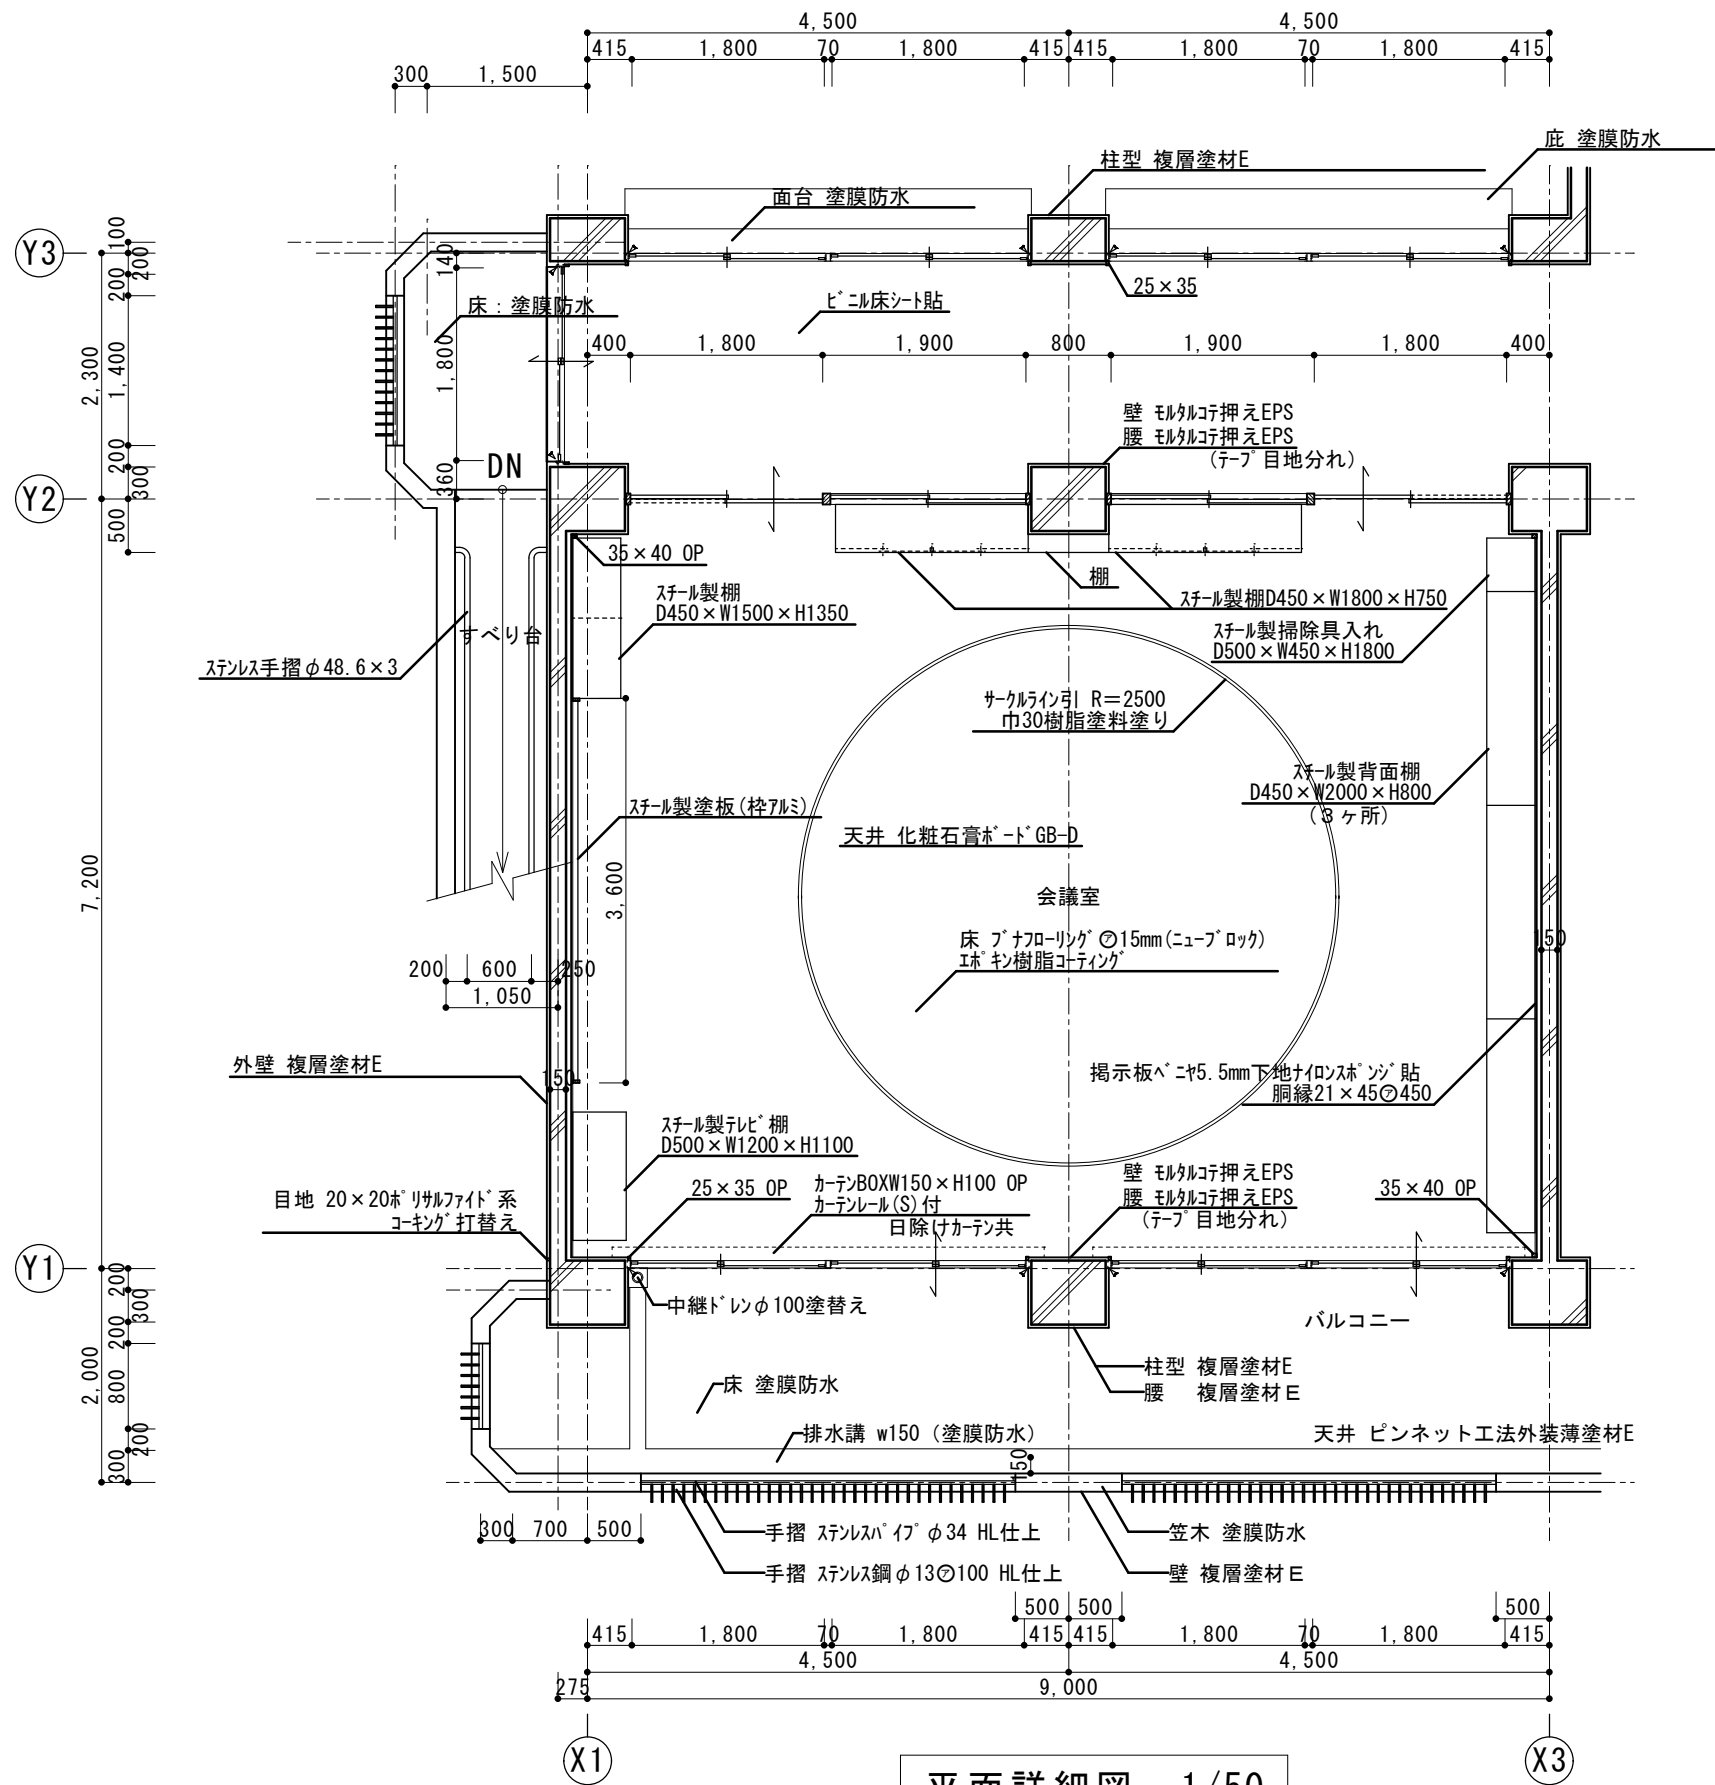

平面詳細図 1/50

CADコード 14-523-539

特記事項	1980・①棟 新築	・	・	課 長		担 当課長		係 長		担 当		製作年月日	工事名称		清水幼稚園 西園舎	内 9
・	・	・	図面名称										平面詳細図 縮尺 1/50			
・	・	・														
・	・	・														
 明石市こども局こども育成室												24年06月 日			全葉	