


花園小学校
花園幼稚園
(明石市西明石南町1-1-10)


付 近 見 取 図 1/2,500

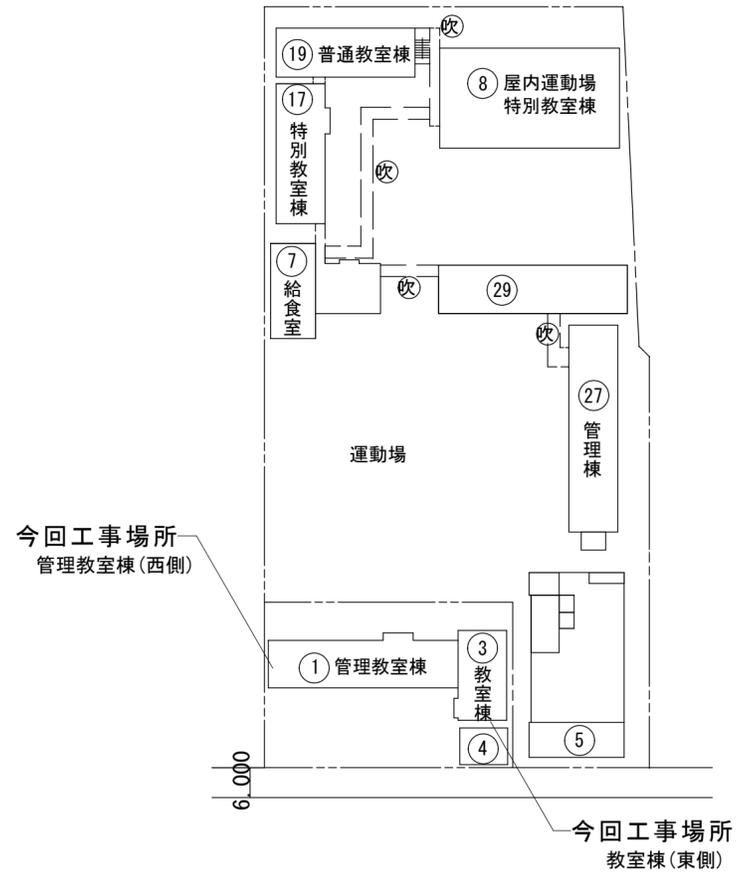

配 置 図 1/1,000


花園幼稚園

特記事項	課長	副課長	係長	担当	製作年月日	工事名称	内
					R6年 5月 日	花園幼稚園消防避難器具すべり台改修修繕	1
	明石市こども局こども育成室				図面名称	縮尺	全業
					付近見取図・配置図	1/2,500 1/1,000	3

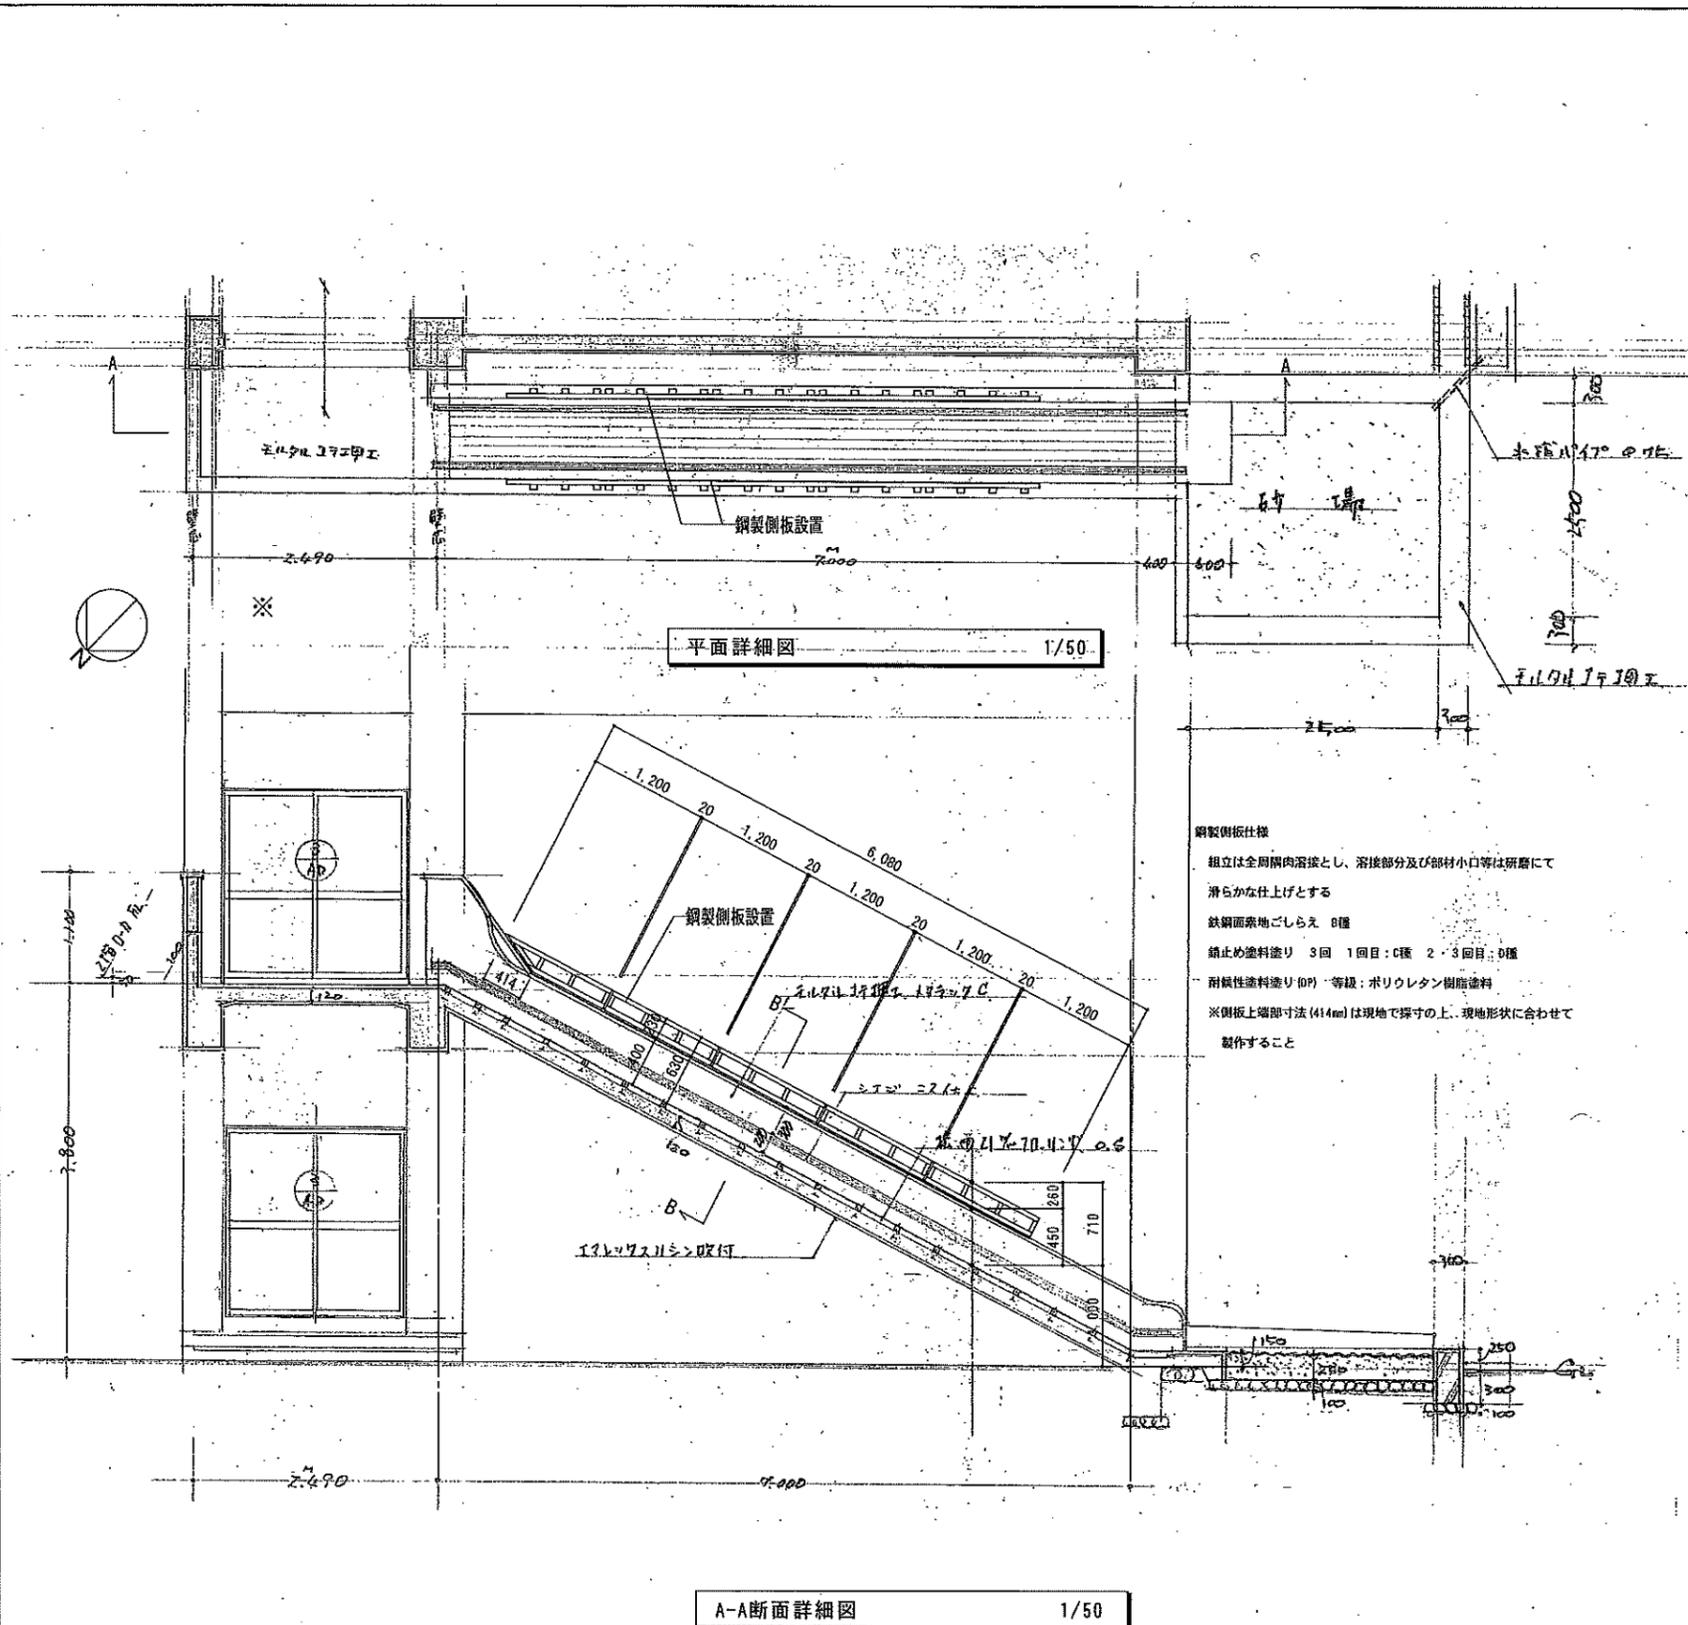


平面詳細図 1/50

A-A断面詳細図 1/50

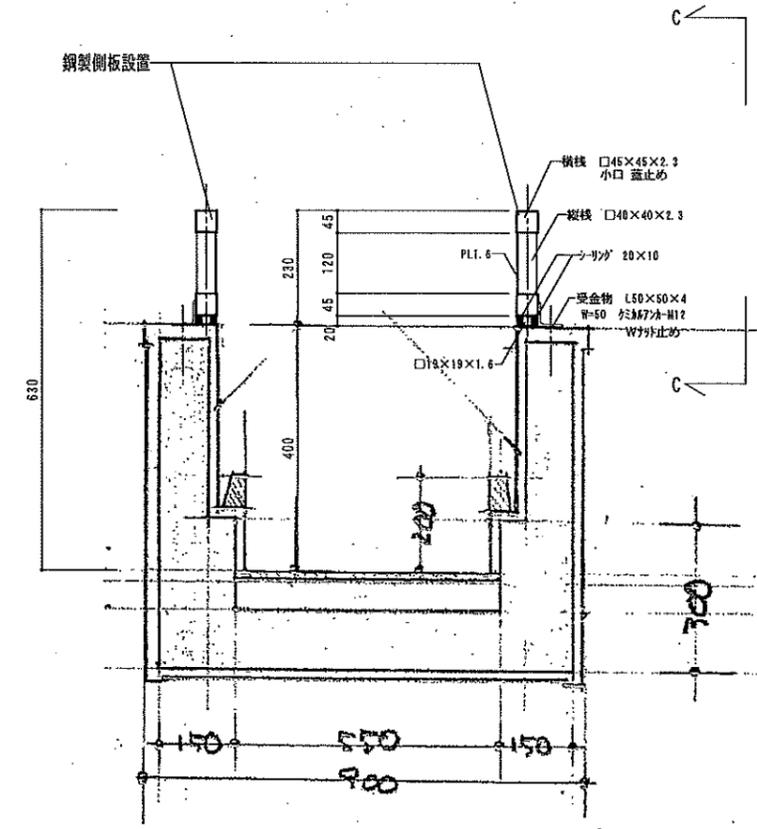

B-B断面詳細図 1/10

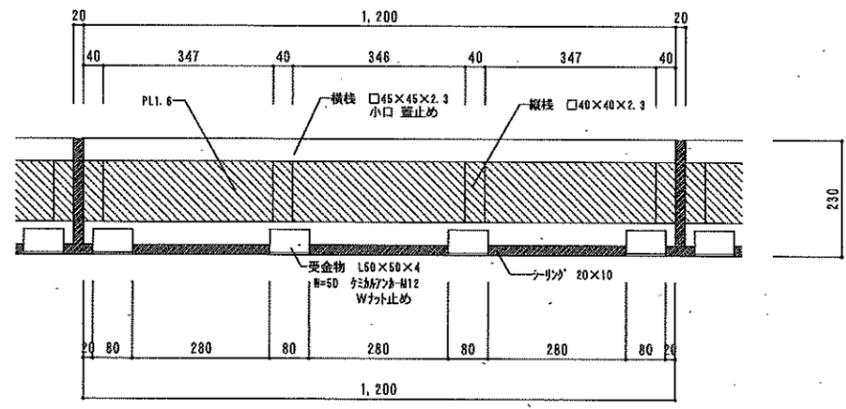

側板C-C矢視図 1/10

鋼製側板仕様
 組立は全周隅肉溶接とし、溶接部分及び部材小口等は研磨にて滑らかな仕上げとする
 鉄鋼面露地ごしらえ 0種
 錆止め塗料塗り 3回 1回目：C種 2・3回目：D種
 耐候性塗料塗り(0P) 等級：ポリウレタン樹脂塗料
 ※側板上端部寸法(414mm)は現地で探寸の上、現地形状に合わせて製作すること

花園幼稚園 管理教室棟(西側)

特記事項	課長	副課長	保長	担当	製作年月日	工事名称	2
					R6年 5月 日	花園幼稚園消防避難器具すべり台改修修繕	
	明石市こども局こども育成室				図面名称	縮尺	全葉
					管理教室棟(西側) 平面詳細図・断面詳細図	1/10、1/50	3

