


屋階平面図 1/100



3階平面図 1/100

特記事項	主査	担当	監修	監修	製作年月	工事名称	内
						明石市立島田小学校(閣)分館校(閣)校舎新改築工事	64


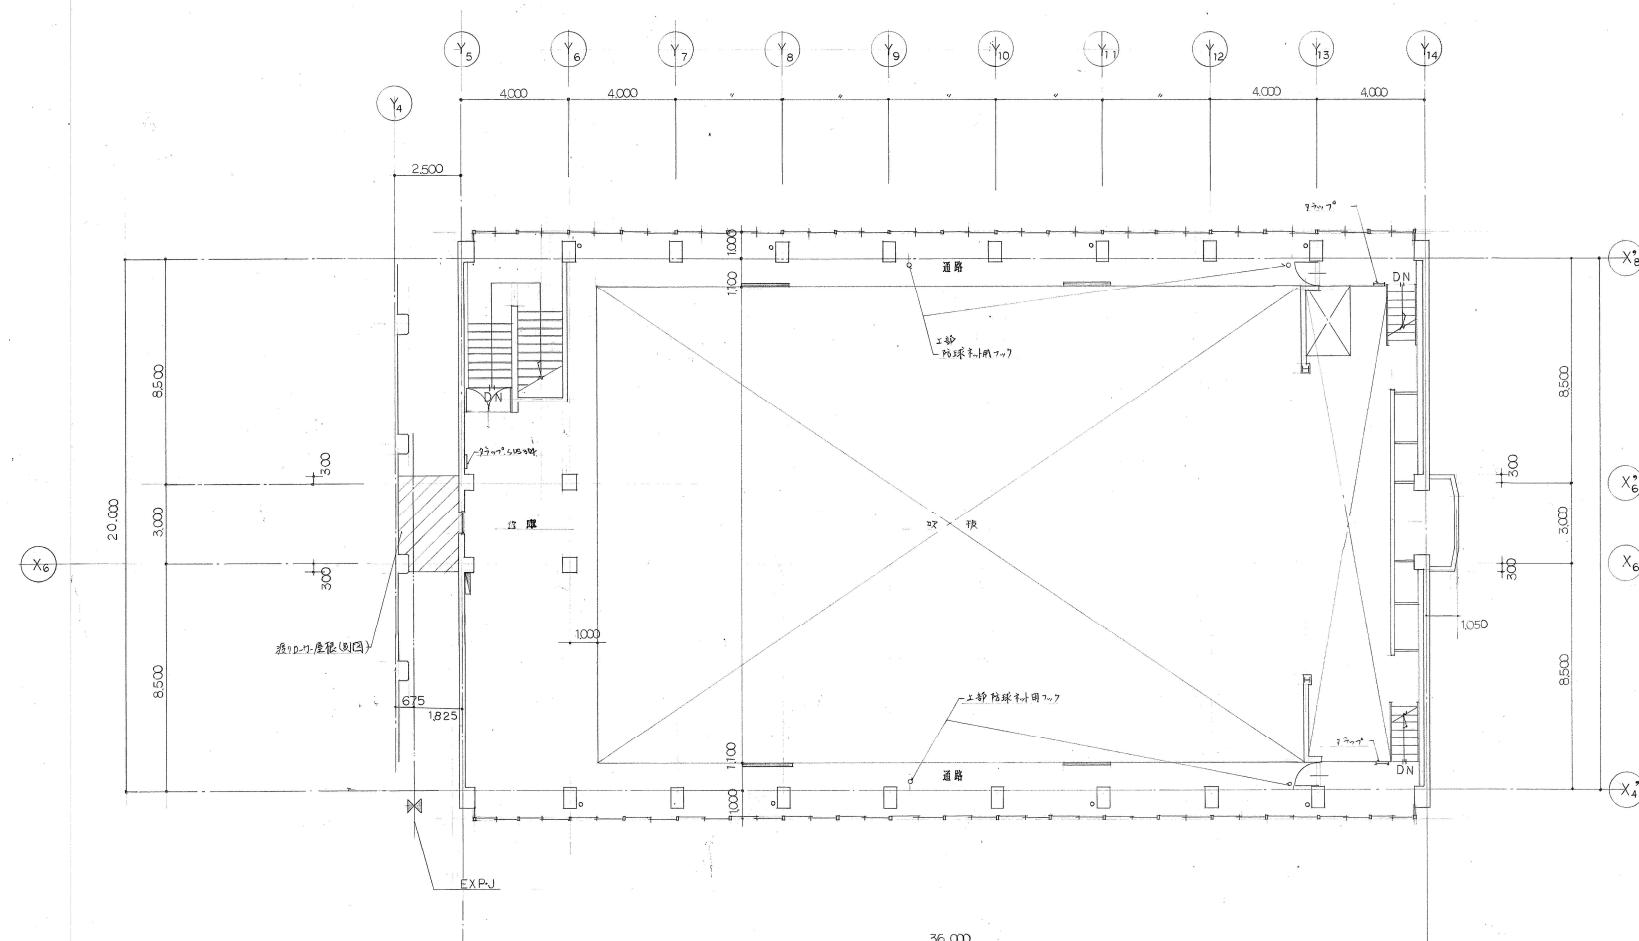


明石市建築部當舎課

年月日

面名称 3階平面図

縮尺 1/100

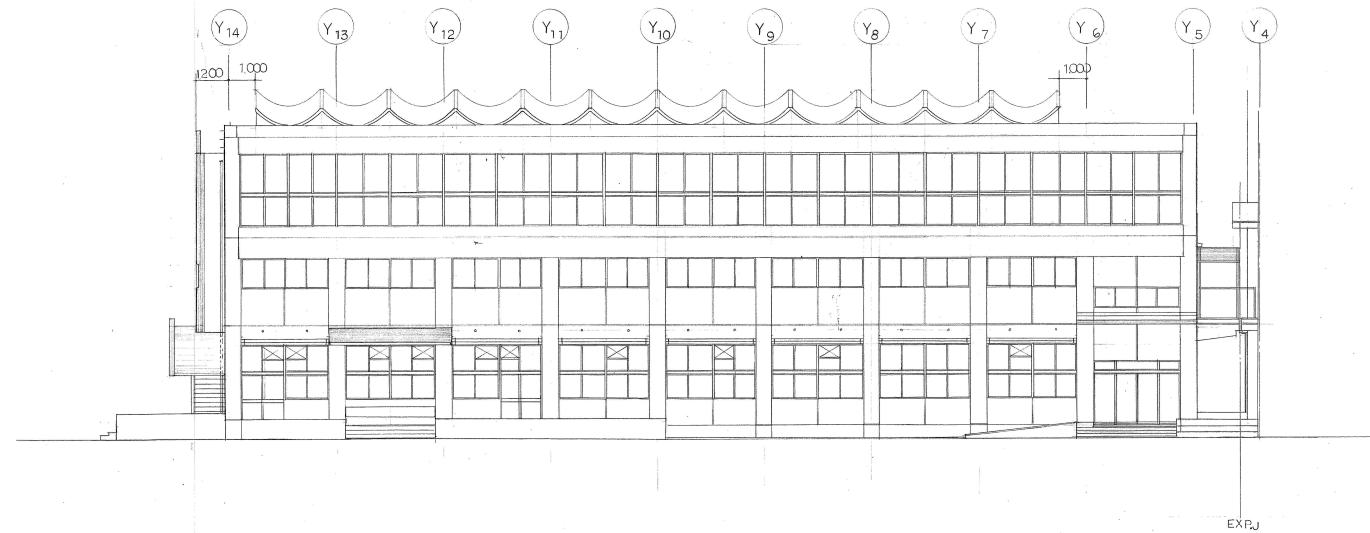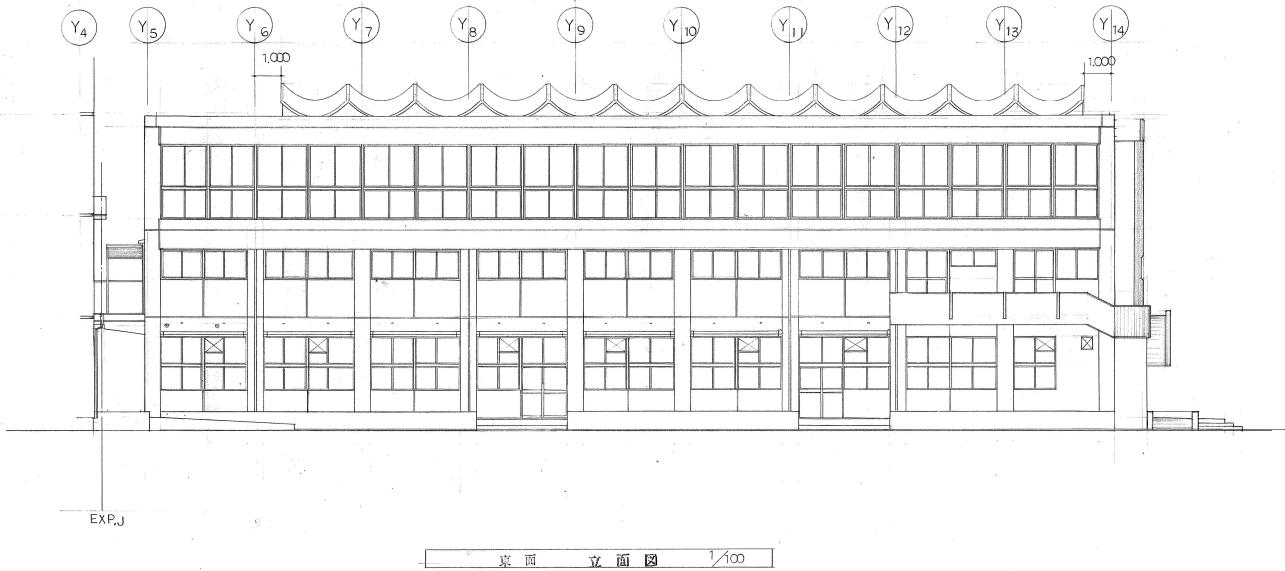

特記事項
・屋根外装面材は漆喰の層付シルク(耐候性強)
・漆喰色見 X6(高山西山石)、Y6(耐候性強)



明石市建築部營繕課

年月日

製作年月日

工事名

内

66

及び屋内運動場新築工事

縮尺

全葉

1/100

立面圖