

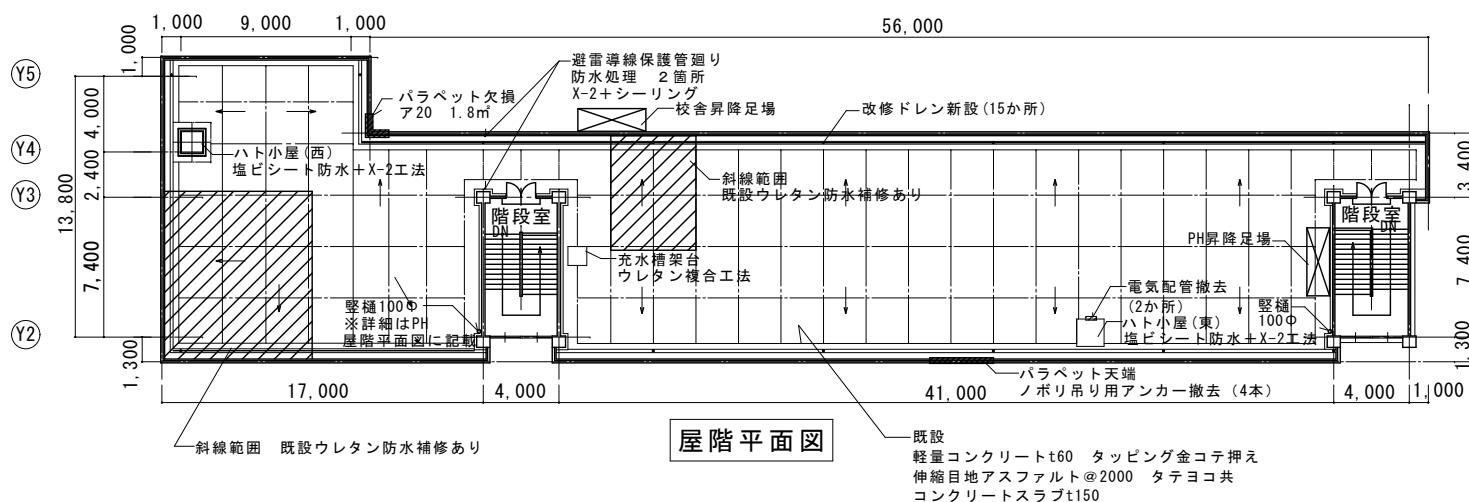


PH西	全面 けんらん・掃 高圧洗浄(10~15Mpa程度)
平場	C-2, X-2工法
立上り	C-2, X-2工法
北側庇	上裏: C-1、外装薄塗材E(リシン) 天端・鼻先: C-2、X-2工法

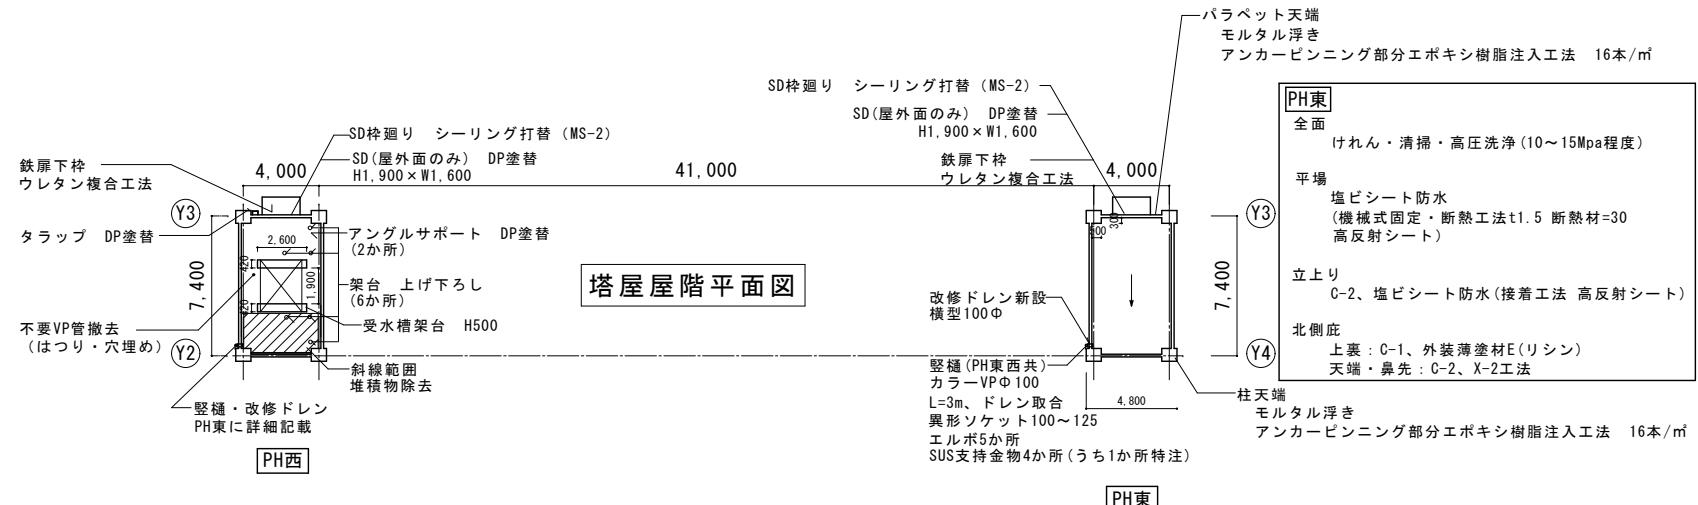

R階
全面 けれん・清掃・高压洗浄(10~15Mpa程度)
平場 塩ビシート防水 (機械式固定・断熱工法 t1.5 断熱材=30 高反射シート)
平場側溝部 塩ビシート防水 (機械式固定工法 高反射シート)
立上り C-2、塩ビシート防水(接着工法 高反射シート)
バラベット C-2、X-2工法

特記事項	・ ・	課長	担当課長	係長	担当	製作年月日	工事名稱	明石市立高丘東小学校中校舎屋上防水修繕	2
	・ ・	 明石市都市局住宅・建築室營繕課	2024年8月	図面名稱	屋階平面図	縮尺	1/200	図番	4






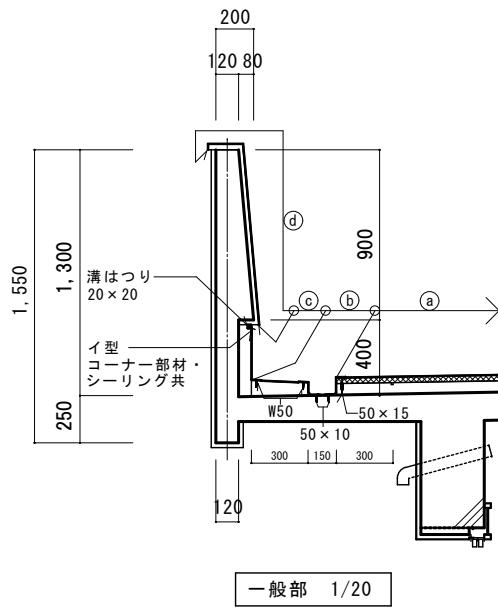


④ 平場: 伸縮目地撤去
下地処理 (全面けん・清掃)・高圧洗浄
塩ビシート防水
(機械式固定・断熱工法・断熱材t=30・高反射シート)

⑤ 平場側溝部: 下地処理 (全面けん・清掃)・高圧洗浄
塩ビシート防水 (機械式固定工法 高反射シート)

⑥ 立上り: 下地処理 (全面けん・清掃)・高圧洗浄
C-2+塩ビシート防水
(接着工法 高反射シート)


⑦ パラベット: 下地処理 (全面けん・清掃)・高圧洗浄
浮き部アンカーピンニング部分エポキシ樹脂注入工法
C-2+X-2工法

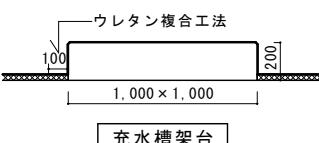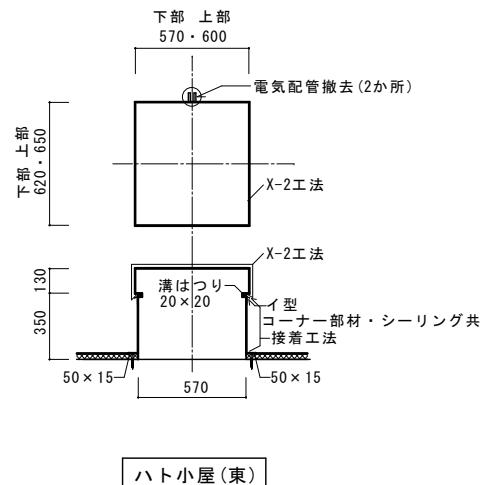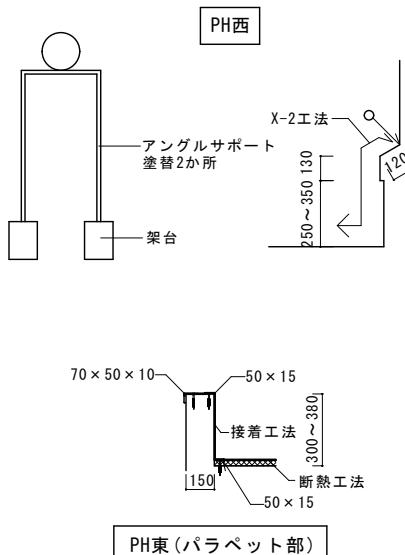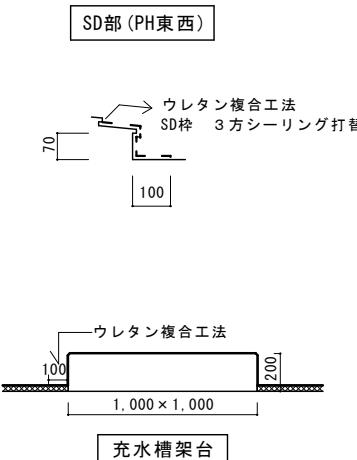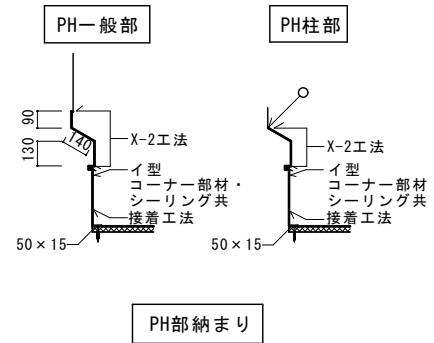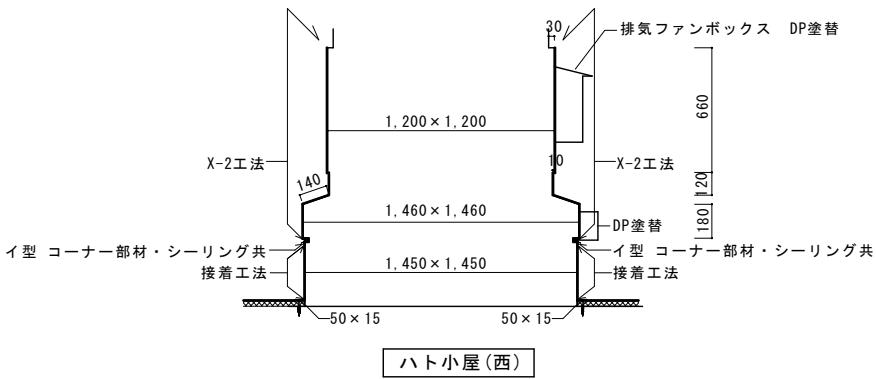


PH東 (パラベット部)

特記事項	・	課長	田中課長	係長	担当	製作年月日	工事名称	明石市立高丘東小学校南校舎屋上防水修繕	3
・	・	・	・	・	・	2024年8月	図面名称	屋階断面図	4
・	・	・	・	・	・		縮尺	1/20	
・	・	・	・	・	・		図番	4	




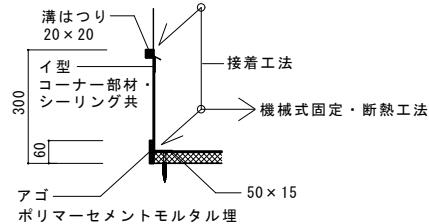


下屋 壁・柱 一般部

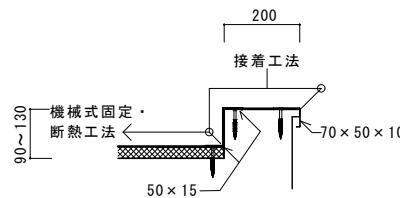


下屋 パラベット

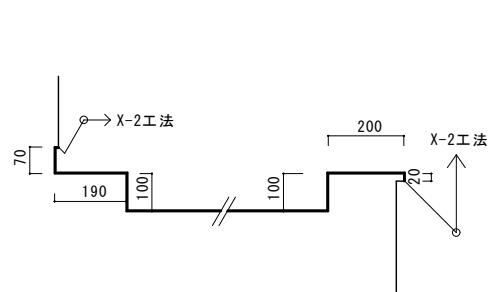

庇

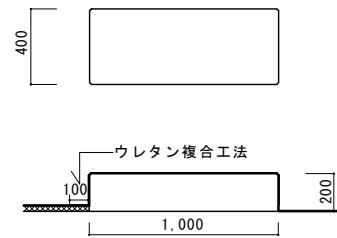

室外機架台

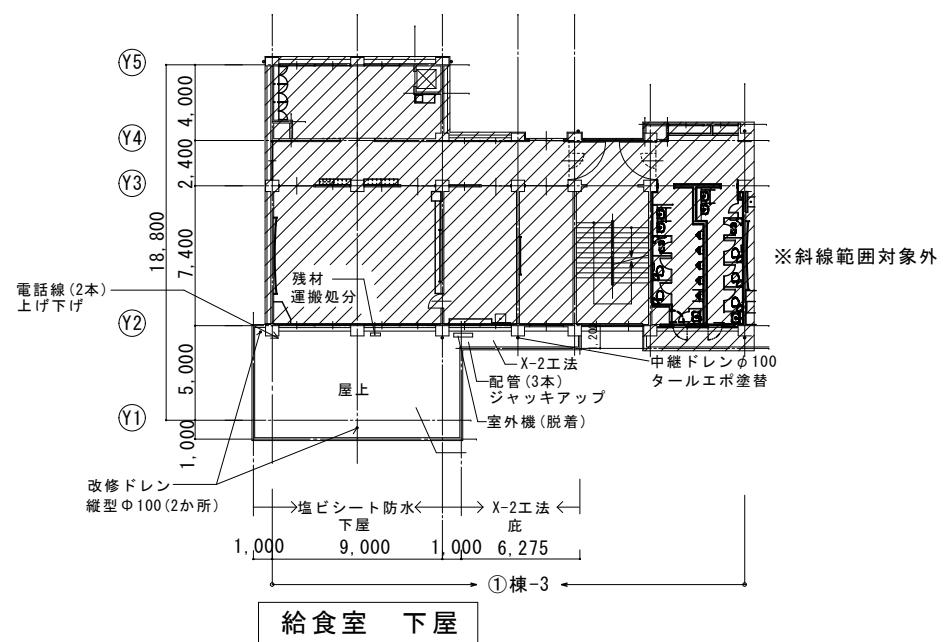

下屋
全面
けれん・清掃・高圧洗浄(10~15Mpa程度)
平場(下屋)
塩ビシート防水
(機械式固定・断熱工法t1.5 断熱材=30 高反射シート)
立上り・パラベット(下屋)
0-2+塩ビシート防水(接着工法 高反射シート)
平場(庇)
0-2+X-2工法
立上り・パラベット(庇)
0-2+X-2工法

特記事項

特記事項	調査	計画	監査	担当	製作年月日	工事名称	図面名称	縮尺	図番
・						明石市立高丘東小学校中校舎屋上防水修繕			4
・									
・									
・									
	明石市都市局住宅・建築室営繕課				2024年8月		2階平面図(給食室下屋)、断面詳細図	1/10、1/20、1/200	4