


2階平面図 S=1/200

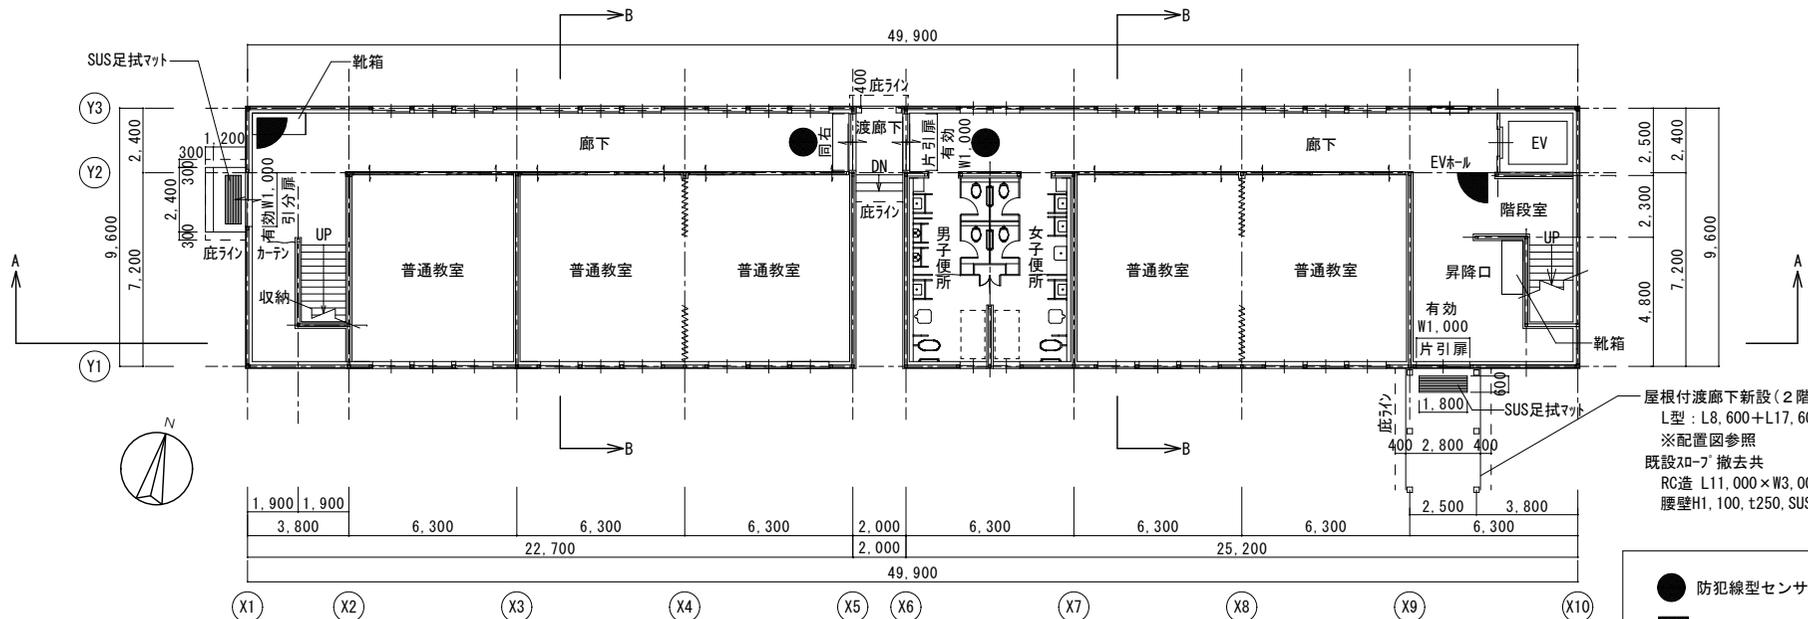


1階平面図 S=1/200


屋根付渡廊下新設(2階建)
 L型: L8,600+L17,600程度
 ※配置図参照
 既設XD-7 撤去共
 RC造 L11,000×W3,000
 腰壁H1,100, t250, SUS2段手摺共

- 防犯線型センサー
- ◐ 防犯扇型センサー


特記事項	・	<table border="1"> <tr> <td>採集</td> <td>製図</td> <td>係長</td> <td>担当</td> </tr> <tr> <td colspan="4" style="text-align: center;"> 明石市教育委員会事務局教育企画室学校管理担当 </td> </tr> </table>	採集	製図	係長	担当	明石市教育委員会事務局教育企画室学校管理担当				製作年月日	2024年 11月	工事名称 明石市立明石養護学校プレハブ棟賃貸借(長期継続契約)	内 2
	採集		製図	係長	担当									
明石市教育委員会事務局教育企画室学校管理担当														
・	・	図面名称 1. 2階平面図 渡廊下1, 2階平面図	縮尺 1/200	全葉 4										

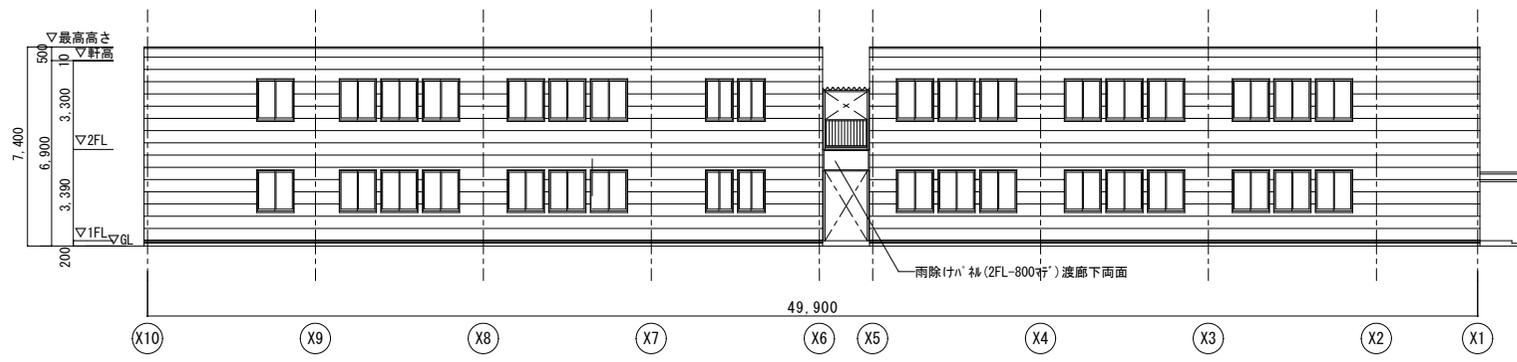


北立面图 S=1/200

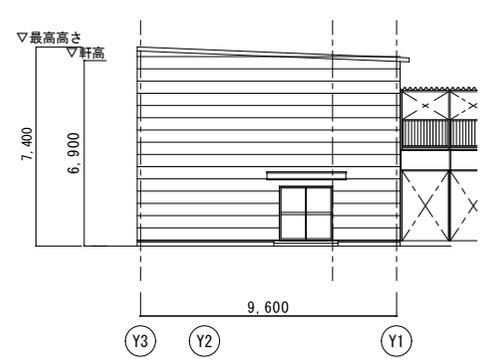


西立面图 S=1/200

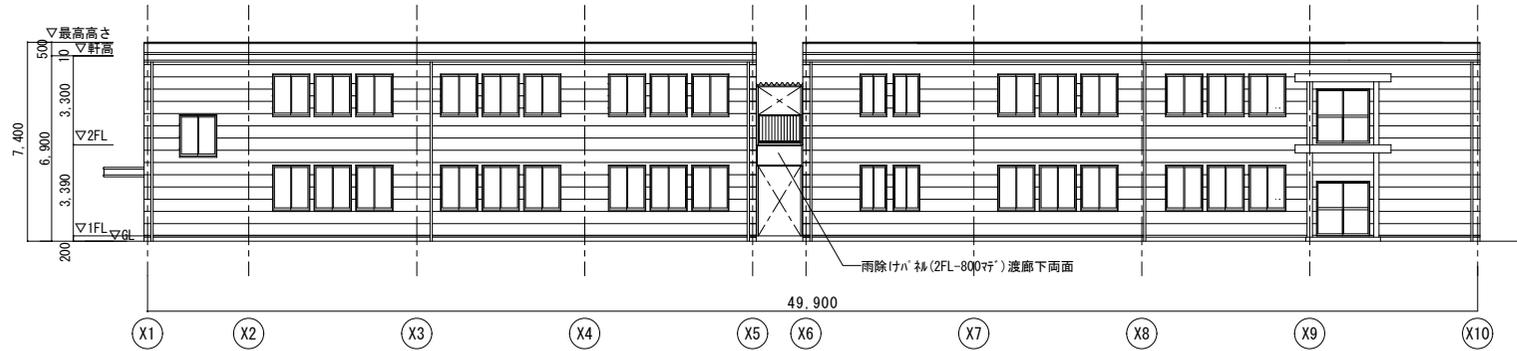


南立面图 S=1/200

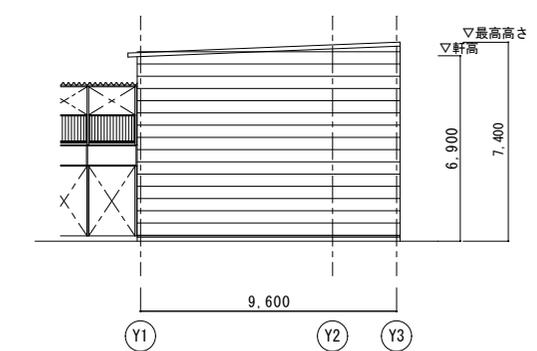

東立面图 S=1/200

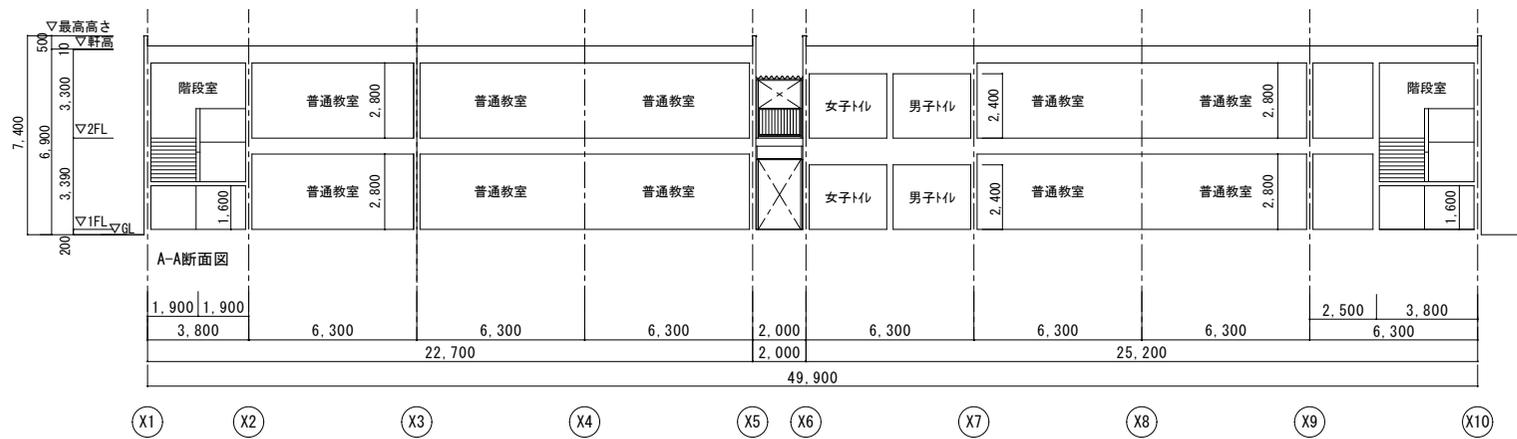


A断面图 S=1/200

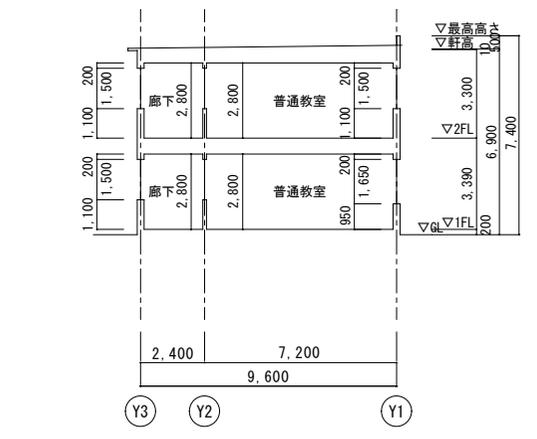


B断面图 S=1/200

特記事項 ・ ・ ・	編集 図面 係長 係長 担当	製作年月日 2024年 11月	工事名称 明石市立明石養護学校プレハブ棟貸賃借(長期継続契約)	内 3
	明石市教育委員会事務局教育企画室学校管理担当	縮尺 1/200	図面名称 東西南北立面图 A, B断面图	全葉 4

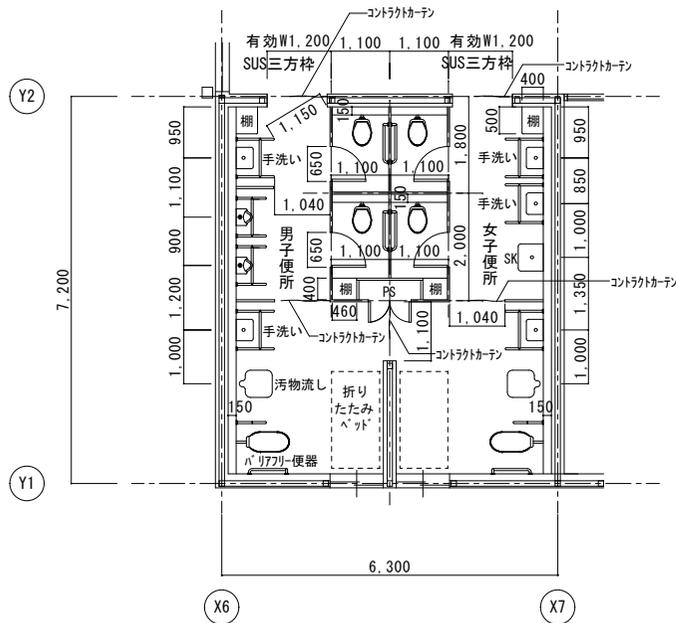


便所1,2階平面詳細図 S=1/100 ※施工図要提出


□仕上表				
■ 屋根	ガルバリウム鋼板t0.6, 折板葺H=88片流れ	■ 内壁	LGS下地の土, 石膏ボードt12.5	
	無機質高充填7φ-t4.0		※防火上主要な間仕切壁は準耐火構造以上とする	
■ 外壁	窯業系サイディングボードt16(塗装品), 金具留め工法, 透湿防水シート	普通教室壁	ビニル貼	
断熱材	グラスウール50(10kg/m3品)充填	廊下・ホール壁	ビニル貼, スレッサーガードW200, ビニル幅木H75.	
目地	変性シリコン系シーリング	階段室壁	ビニル貼, ビニル幅木H75, 7φ製樹脂2段手摺φ34指詰防止タイ	
縦樋	カラーVPφ75			
軒樋	大型 W120			
■ 建具	窓	7φ製引違窓	便所	ビニル貼
出入口	7φ製引違戸3箇所			腰壁FL+1.100, 5φ不燃化粧板t3.0
硝子	スクリーンバ t4.0			配管バケ耐水合板2重貼t12.0の上, 5φ不燃化粧板t3.0
便所	SUS製三方枠(ヘアライン)	■ 床	1階	砕石t100, ポリエチレンフィルムt0.15, 土間コンクリートt150, レーリング材, 長尺シート2.0
	トイレ-2H2.400		2階	デッキプレートt1.6, コンクリート山土t50, ワイヤメッシュφ2.3×100×100.
				レーリング材, 長尺シート2.0
普通教室	スクリーンカーテン	■ 渡廊下		鉄骨造二階建, 折板屋根, 手摺・EXP-J共 ※施工図提出のこと
■ 天井	LGS下地の土, 化粧石膏ボードt9.5			

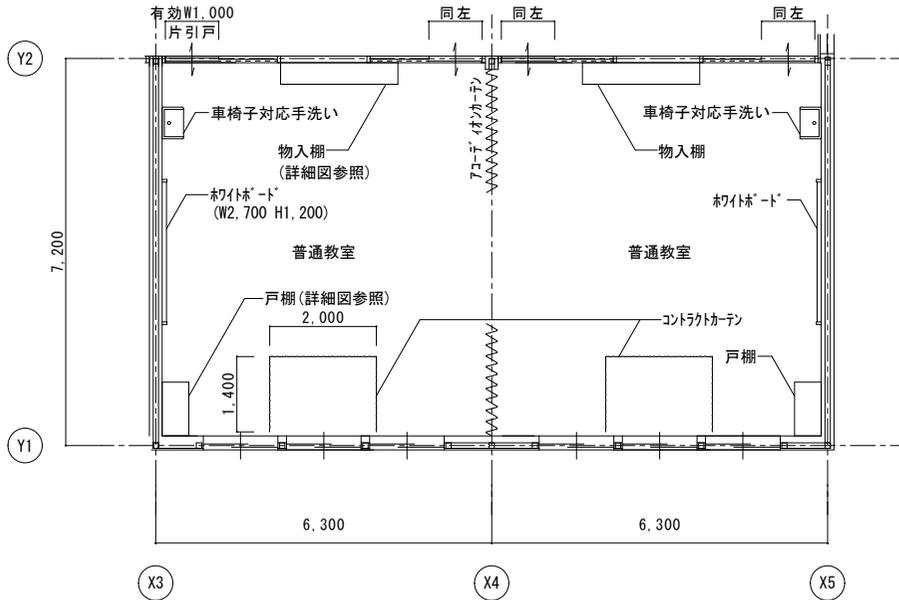

普通教室平面詳細図 S=1/100

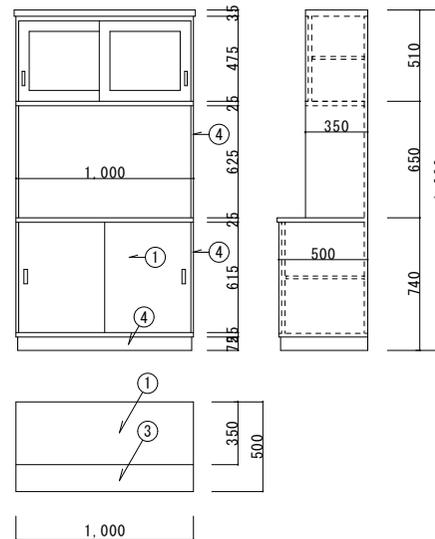

戸棚姿図 S=1/30

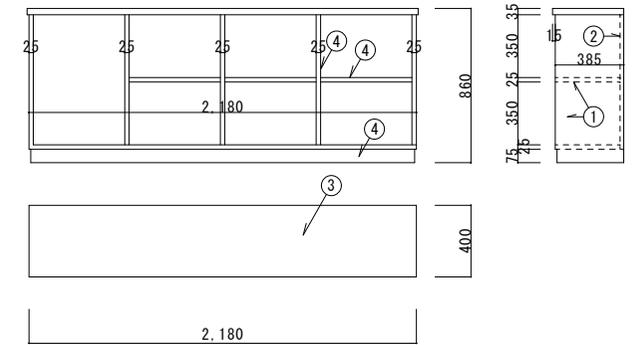

物入棚姿図 S=1/30

記号	仕上	備考
①	両面ガラスt25	可動棚板t20
②	ポリ合板t4.0	
③	パーティクルボードt25	
④	珪藻土化粧t0.45	

特記事項	・	製作者	監理者	係長	担当者	製作年月日	2024年11月	工事名称	明石市立明石養護学校プレハブ棟買貸借(長期継続契約)	内	4
	・	明石市教育委員会事務局教育企画室学校管理担当				図面名称	各室平面詳細図 家具姿図	縮尺	1/100 1/30	全葉	4
	・										