


付近見取図 1/5,000

今回工事場所
 大久保小学校
 大久保幼稚園
 (明石市大久保町大久保町430)

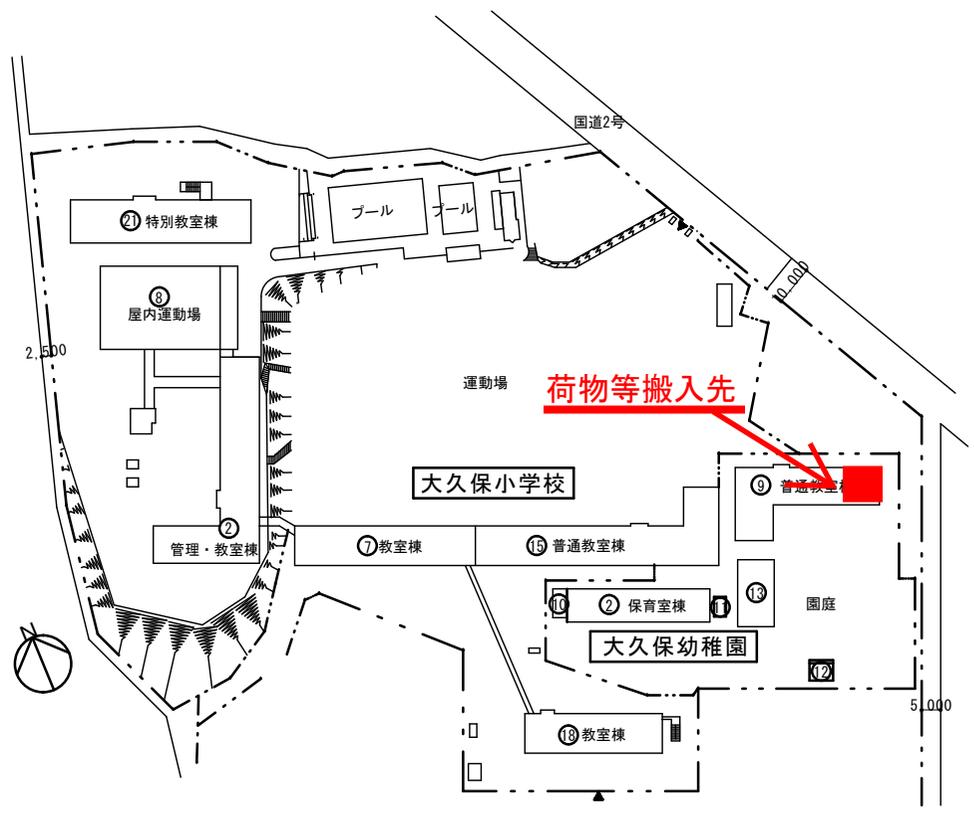


配置図 1/1,000

特記事項	・
	・
	・
	・

課長	副課長	係長	担当
明石市都市整備部建築室営繕課			

製作年月日	工事名称	内
年月日	明石市立大久保小学校 明石市立大久保幼稚園	1
	図面名称	全業
	付近見取図・配置図	
	縮尺	1/5,000 1/1,000

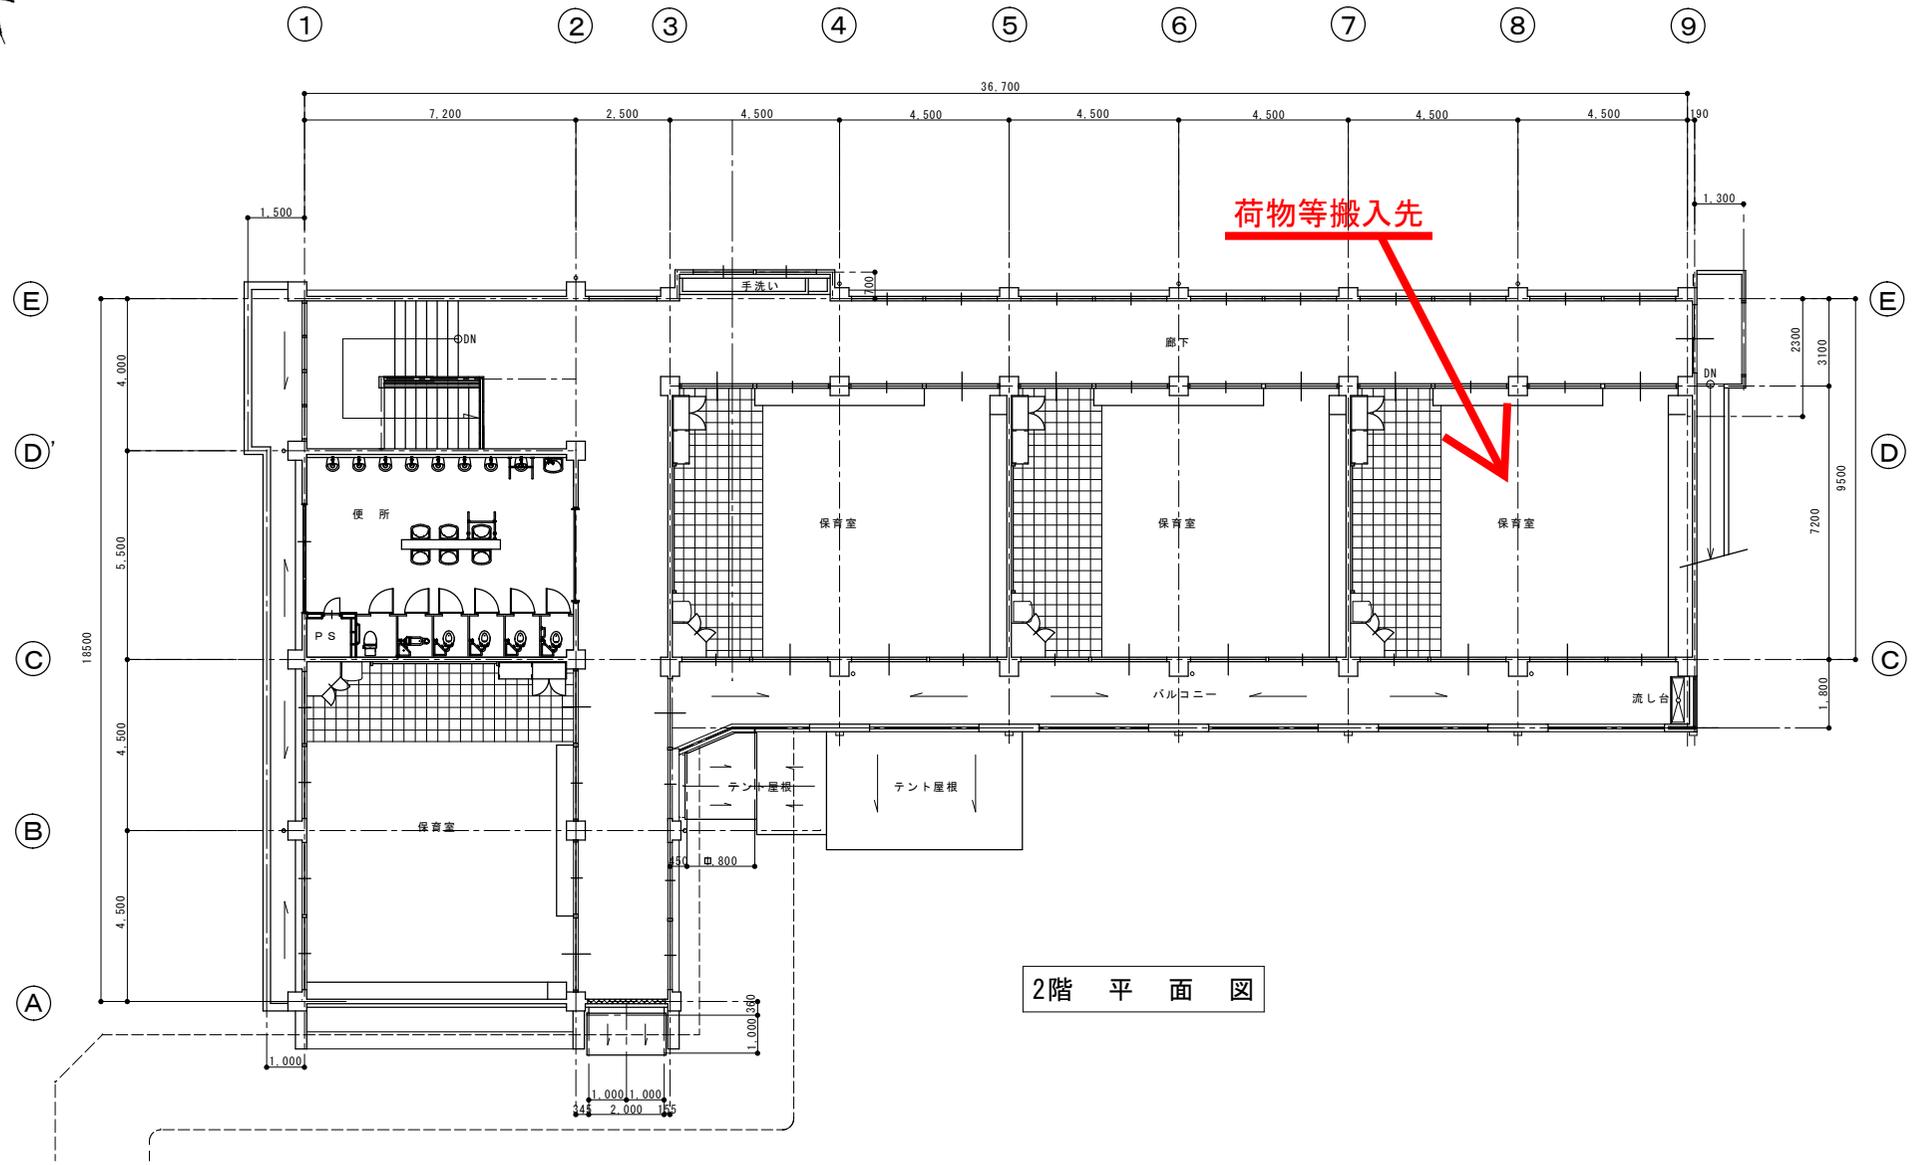

2階 平面図

CADコード 14-515-526

特記事項 1975年・③棟新築 2014年・③耐震補強ほか工事	<table border="1"> <tr> <td>図表</td> <td>別表</td> <td>係表</td> <td>担当</td> </tr> </table>	図表	別表	係表	担当	製作年月日 23年8月 日	工事名称 大久保幼稚園園舎RC	内 2
		図表	別表	係表	担当			
明石市都市整備部建築室営繕課	図面名称 2階 平面図	縮尺 1/100	全業 8					