


配置図 1/1,000

特記事項	課 長	副 課 長	係 長	担 当	製作年月日 2025年 4月	工事名称 明石市立大久保南小学校普通教室 2室修繕	内 1
・ ・	 明石市教育委員会事務局教育企画室学校管理担当					図面名称 付近見取図・配置図	縮尺 1/2,500 1/1,000 全葉 3



特記事項	課長	副課長	係長	担当	製作年月日	工事名称	内
						明石市立大久保南小学校普通教室2室修繕	2
	・ ・	明石市教育委員会事務局教育企画室学校管理担当				2025年 4月	図面名称 縮尺 3 階平面図 1/200

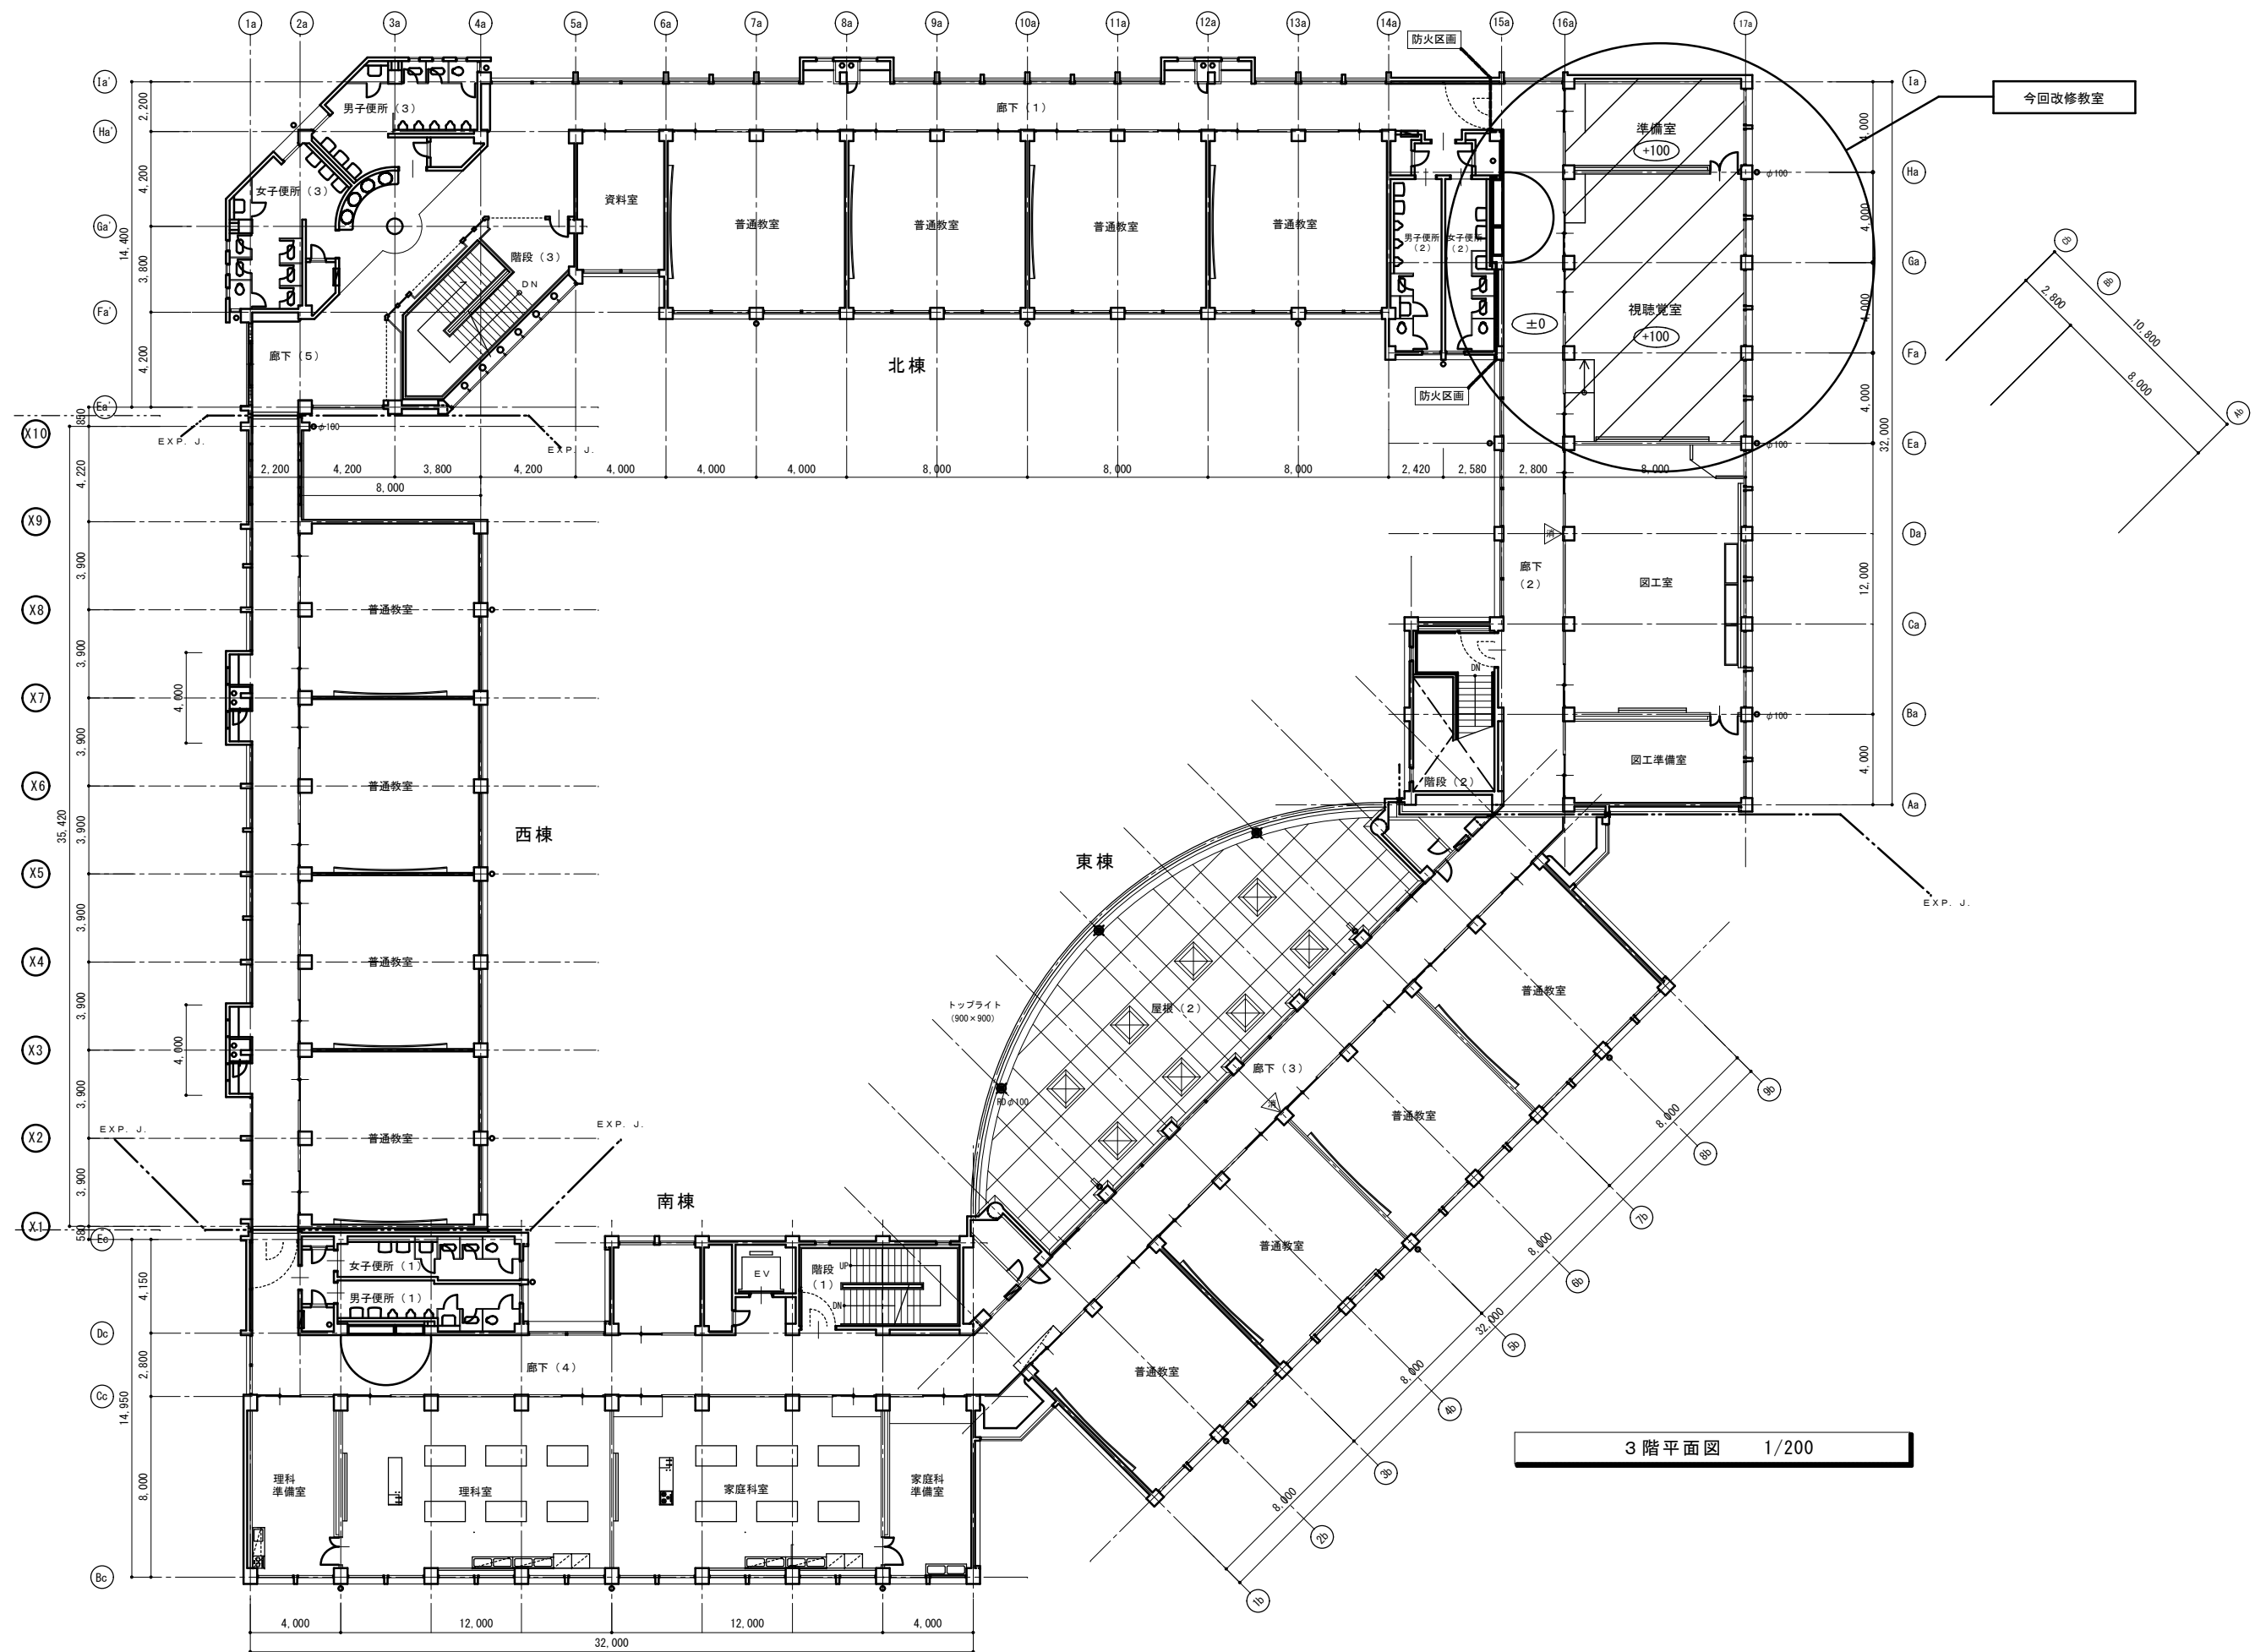