


トイレは、市民センターのトイレを利用するものとし、仮設トイレは設置しない  
資機材置場以外での駐車場は敷地外で確保の事

CADコード 01-019

特記事項	・	課長	副課長	係長	担当	製作年月日	工事名称	内
	・					・	・	・
・	・	明石市都市局住宅・建築室営繕課				図面名称	配置図	縮尺
・	・					1/200	全業	1

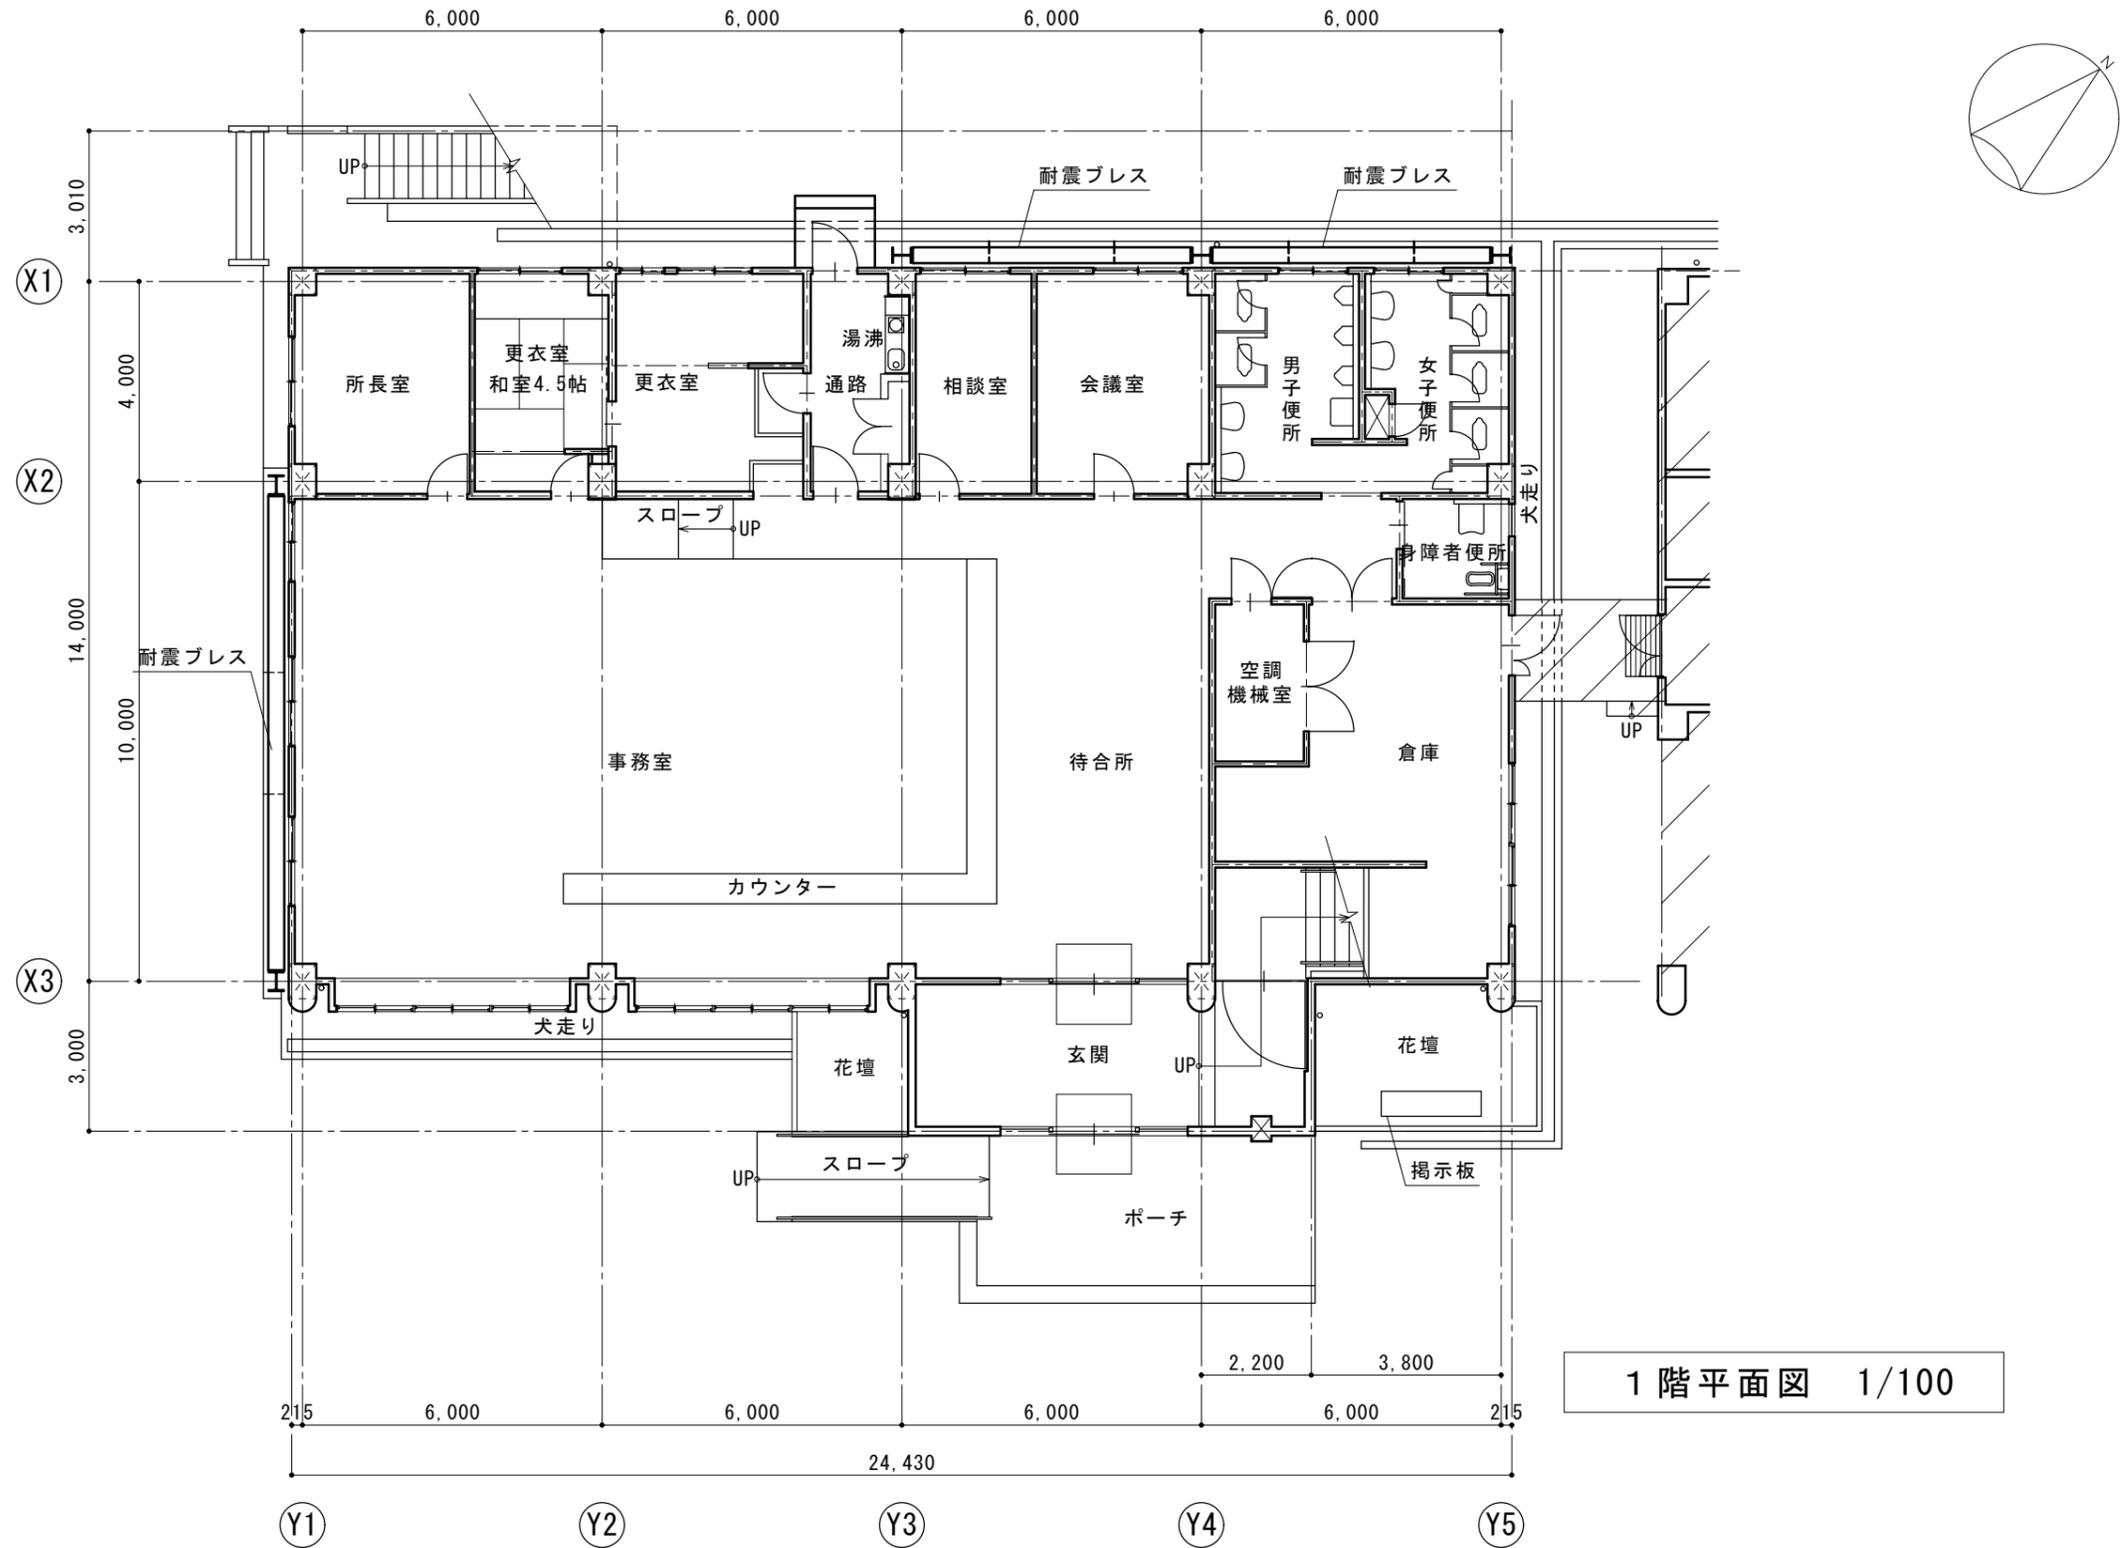

1階平面図 1/100

本館 | 本館(2)

CADコード 01-019-045



特記事項 1980・新築・2009・地震補強

明石市都市整備部建築室営繕課

製作年月日 R7年5月

工事名称 魚住市民センター外壁・本館屋上防水修繕工事  
図面名称 1階平面図 縮尺 1/100



内 全業

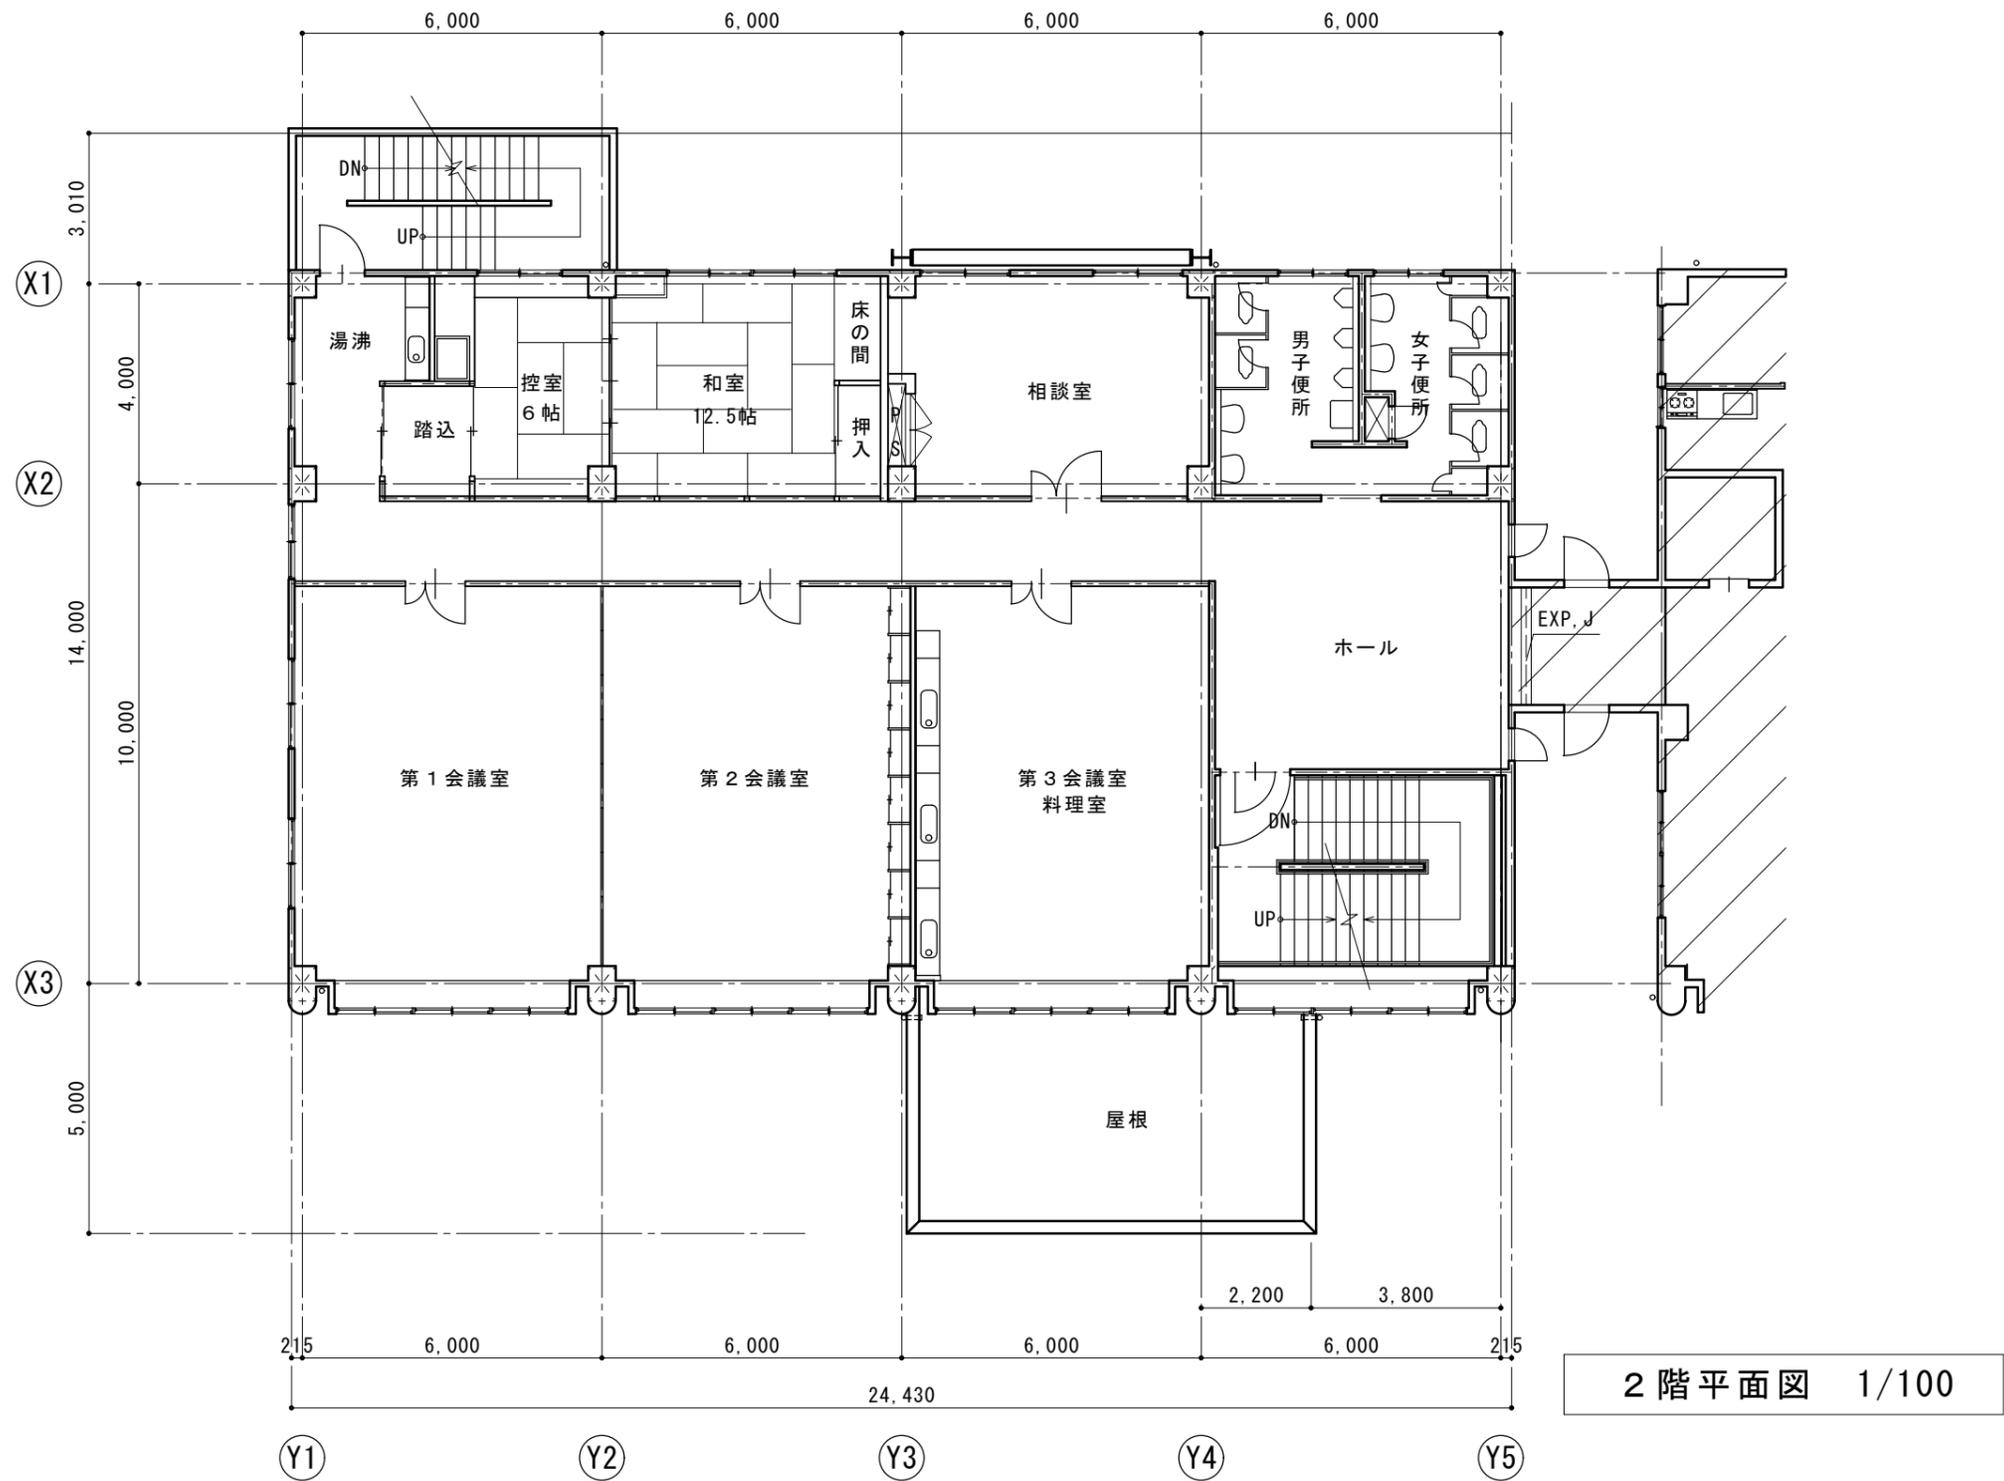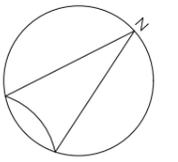

本館 | 本館(2)  
← | →

CADコード 01-019-045

特記事項 1980・新築・2009・地震補強	課長	副課長	係長	担当	製作年月日 R7年5月	工事名称 魚住市民センター外壁・本館屋上防水修繕工事	内
	明石市都市整備部建築室営繕課				図面名称 2階平面図	縮尺 1/100	全業

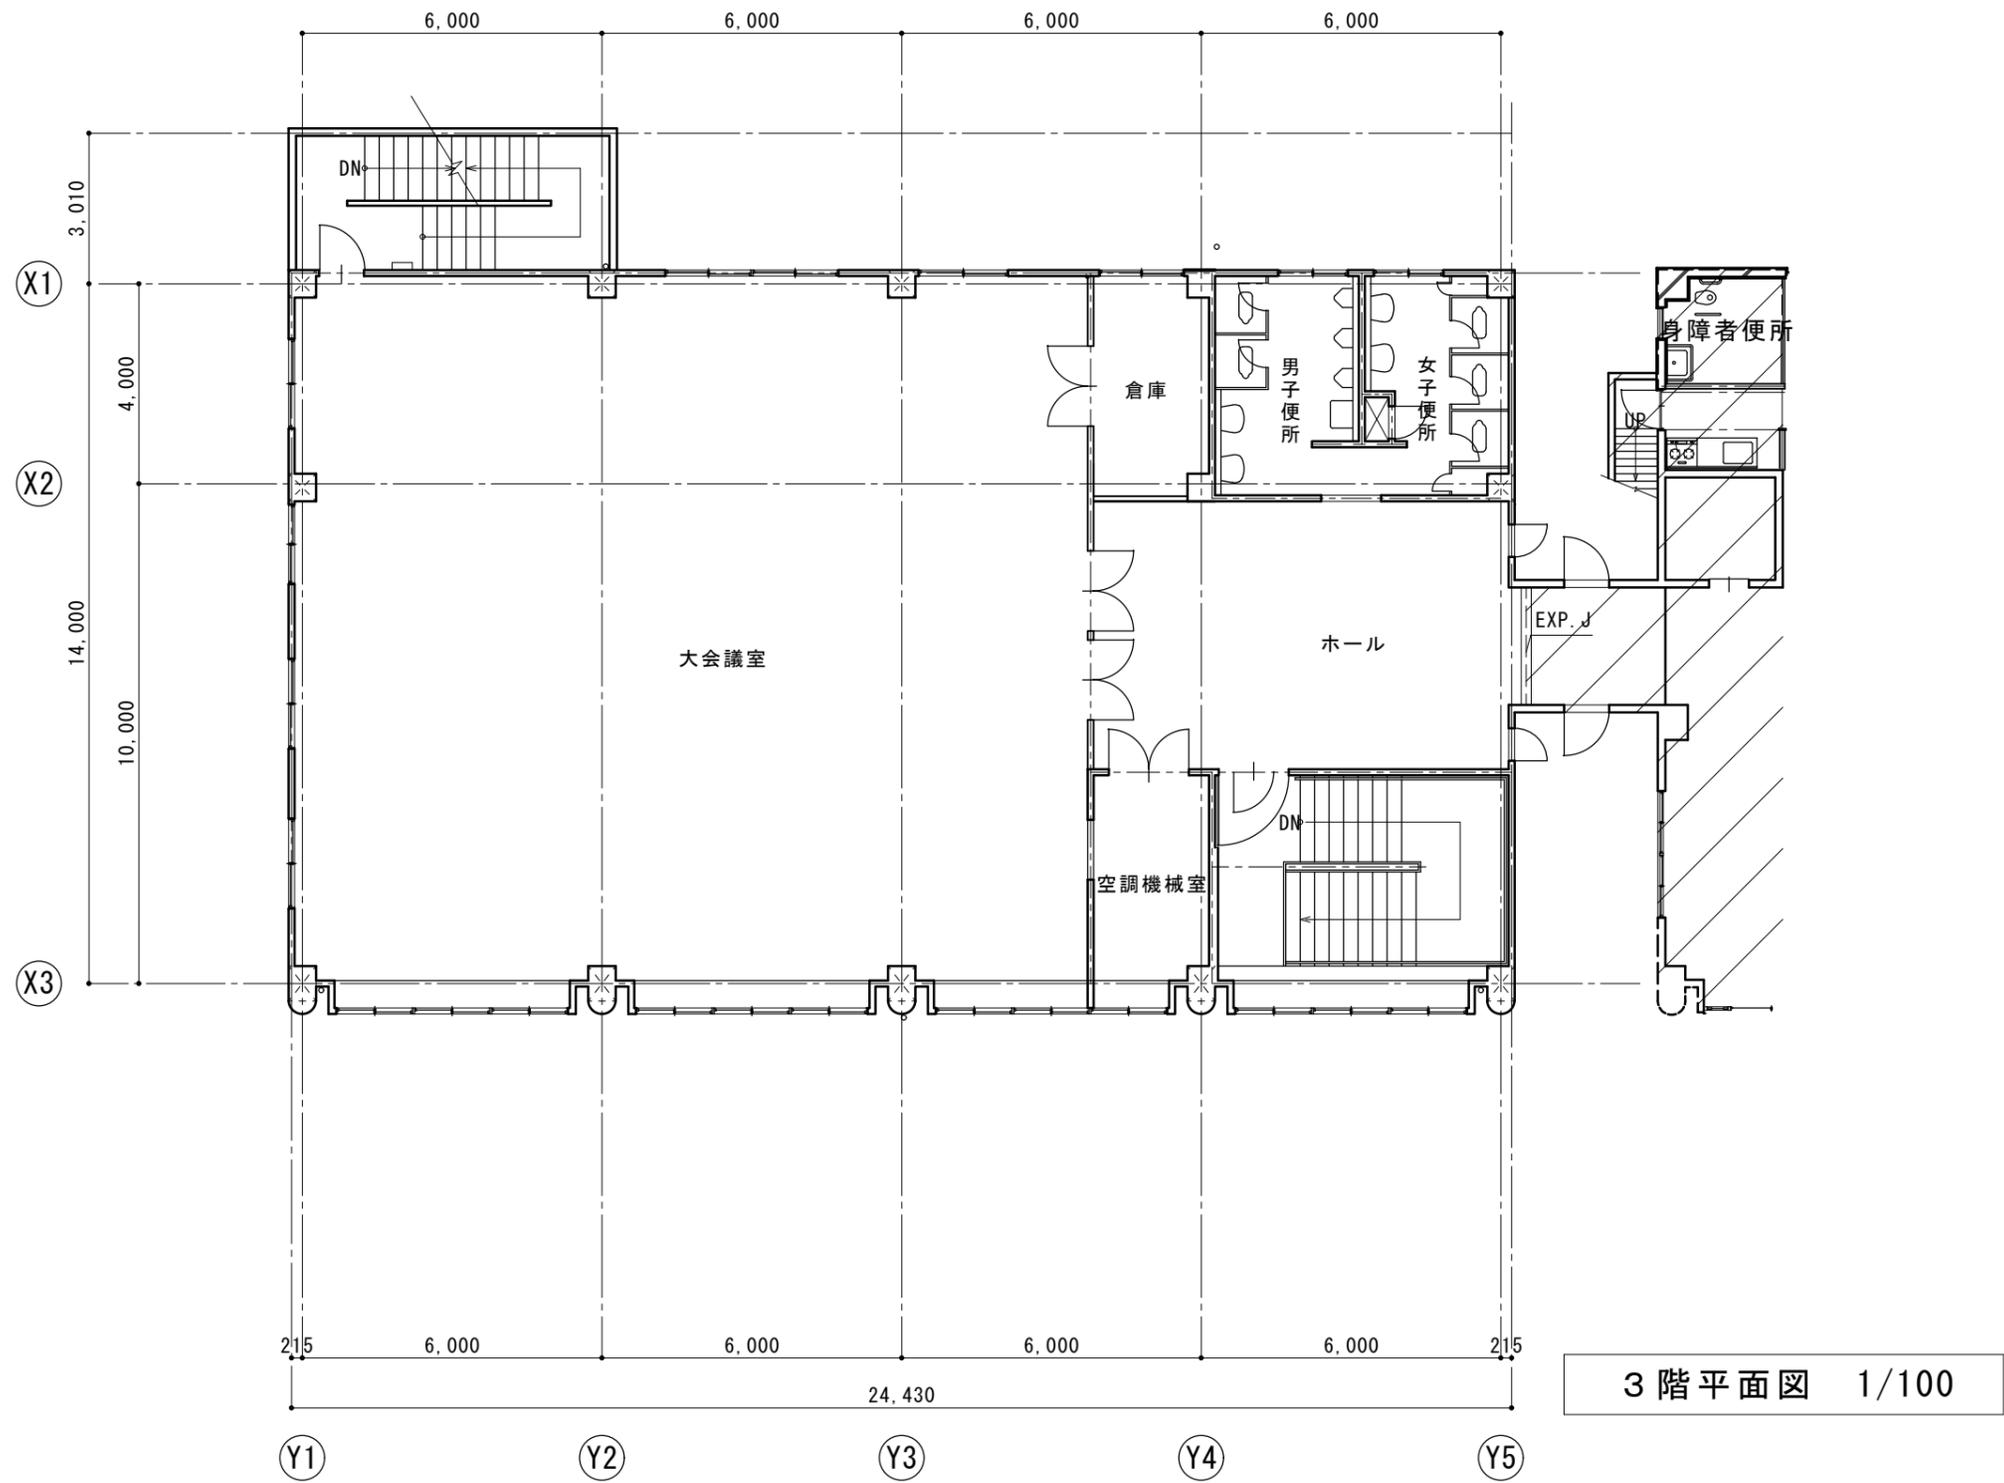
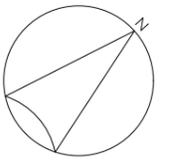


3階平面図 1/100

本館 | 本館(2)  
← | →

CADコード 01-019-045

特記事項 1980・新築・2009・地震補強	課長	副課長	係長	担当	製作年月日 R7年 5月	工事名称 魚住市民センター外壁・本館屋上防水修繕工事	内
	明石市都市整備部建築室営繕課				図面名称 本館・3階平面図	縮尺 1/100	全業

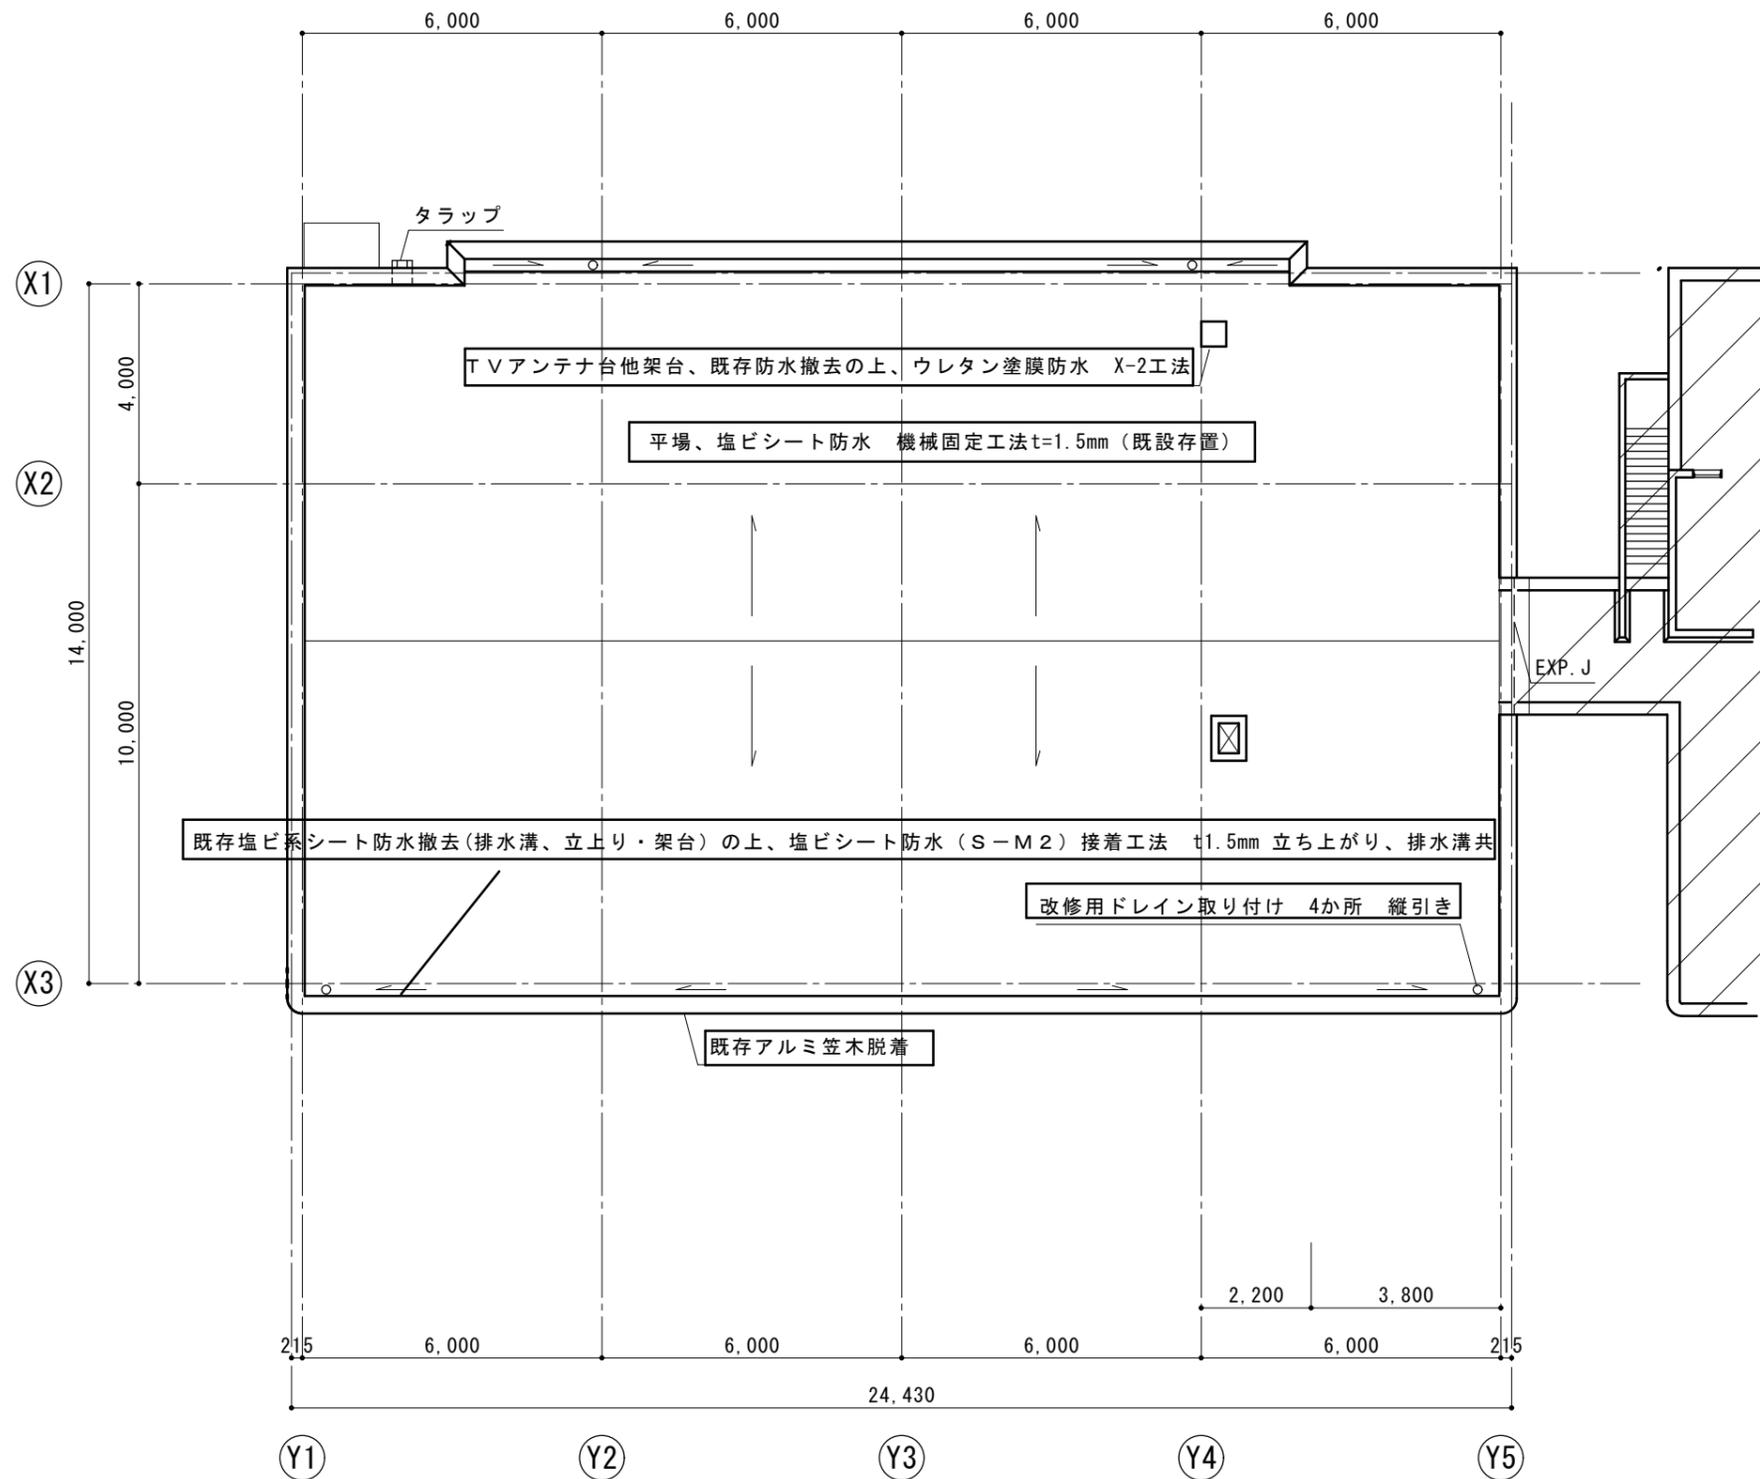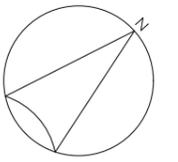


□囲みが今回修繕工事を示す。


本館 ← | → 本館(2)

CADコード 01-019-045

特記事項 1980・新築・2009・地震補強	課長	副課長	係長	担当	製作年月日 R7年 5月	工事名称 魚住市民センター外壁・本館屋上防水修繕工事	内
	明石市都市局住宅・建築室営繕課				図面名称 本館・屋根伏図	縮尺 1/100	全業

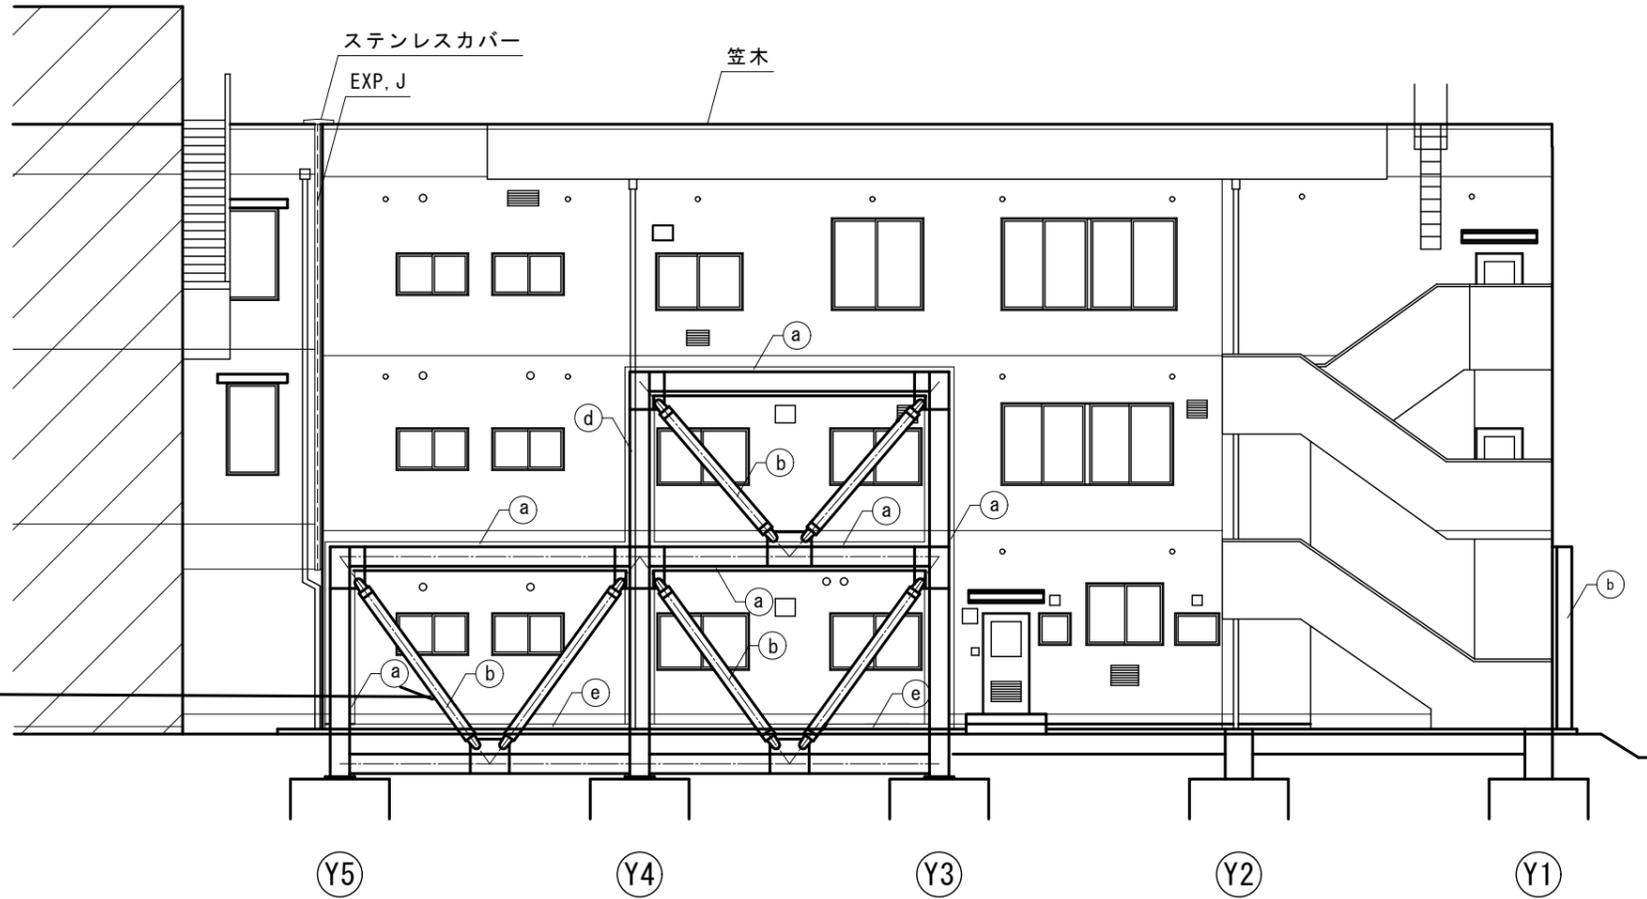

西立面図 1/100

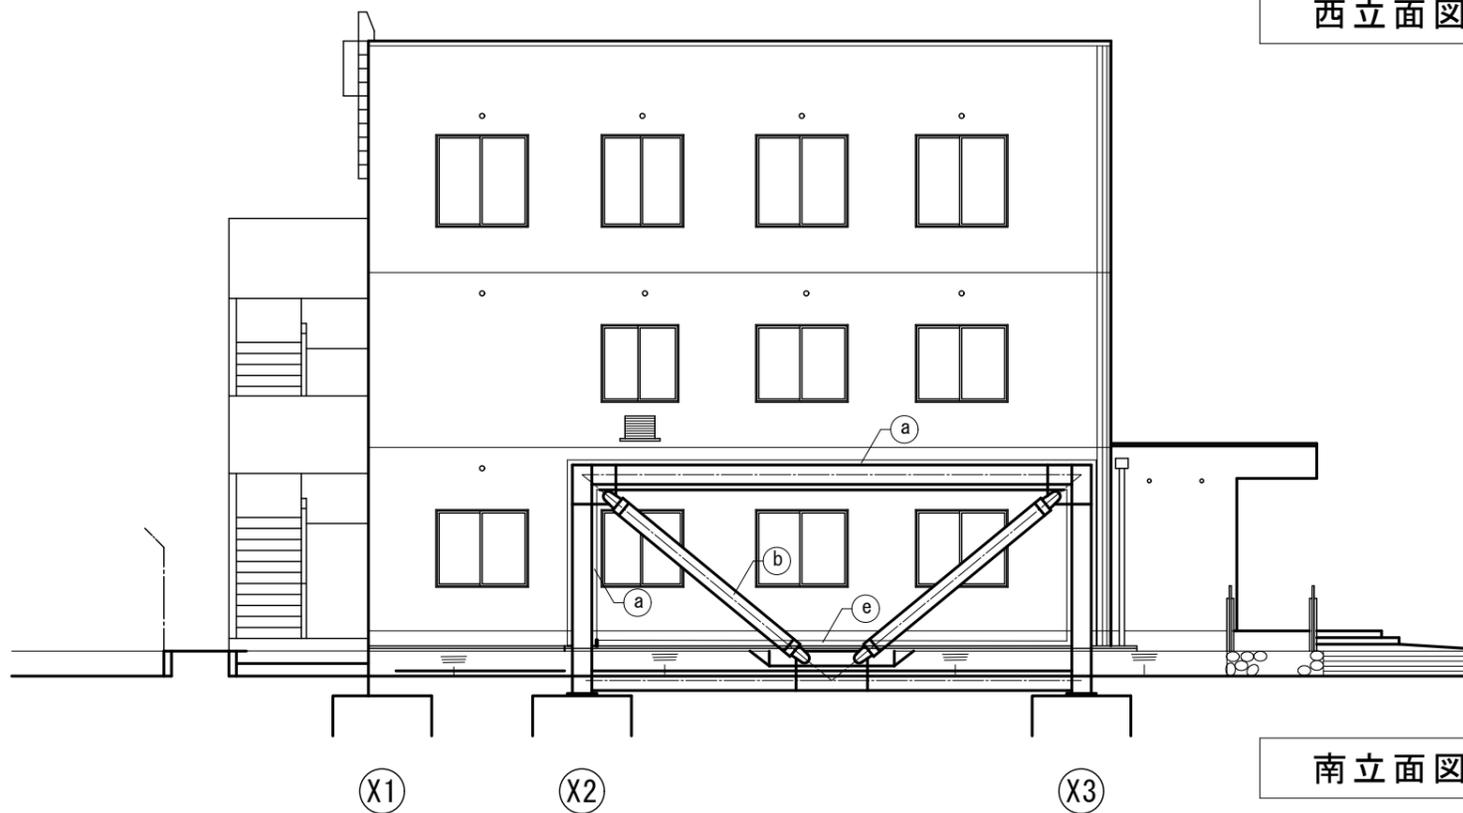

南立面図 1/100

凡 例	
(a)	外壁：モルタルコテ押工の上複層塗材E
(b)	耐震ブレース
(c)	
(d)	縦樋：カラーVPφ100 掴み金物SUS@1200
(e)	腰巾木：モルタルコテ押工H=100

CADコード 01-019-045

特記事項 1980・新築・2009・地震補強

明石市都市局住宅・建築室営繕課

製作年月日

R7年5月


工事名称 魚住市民センター外壁・本館屋上防水修繕工事

図面名称 南・西立面図


縮尺 1/100

内

全業

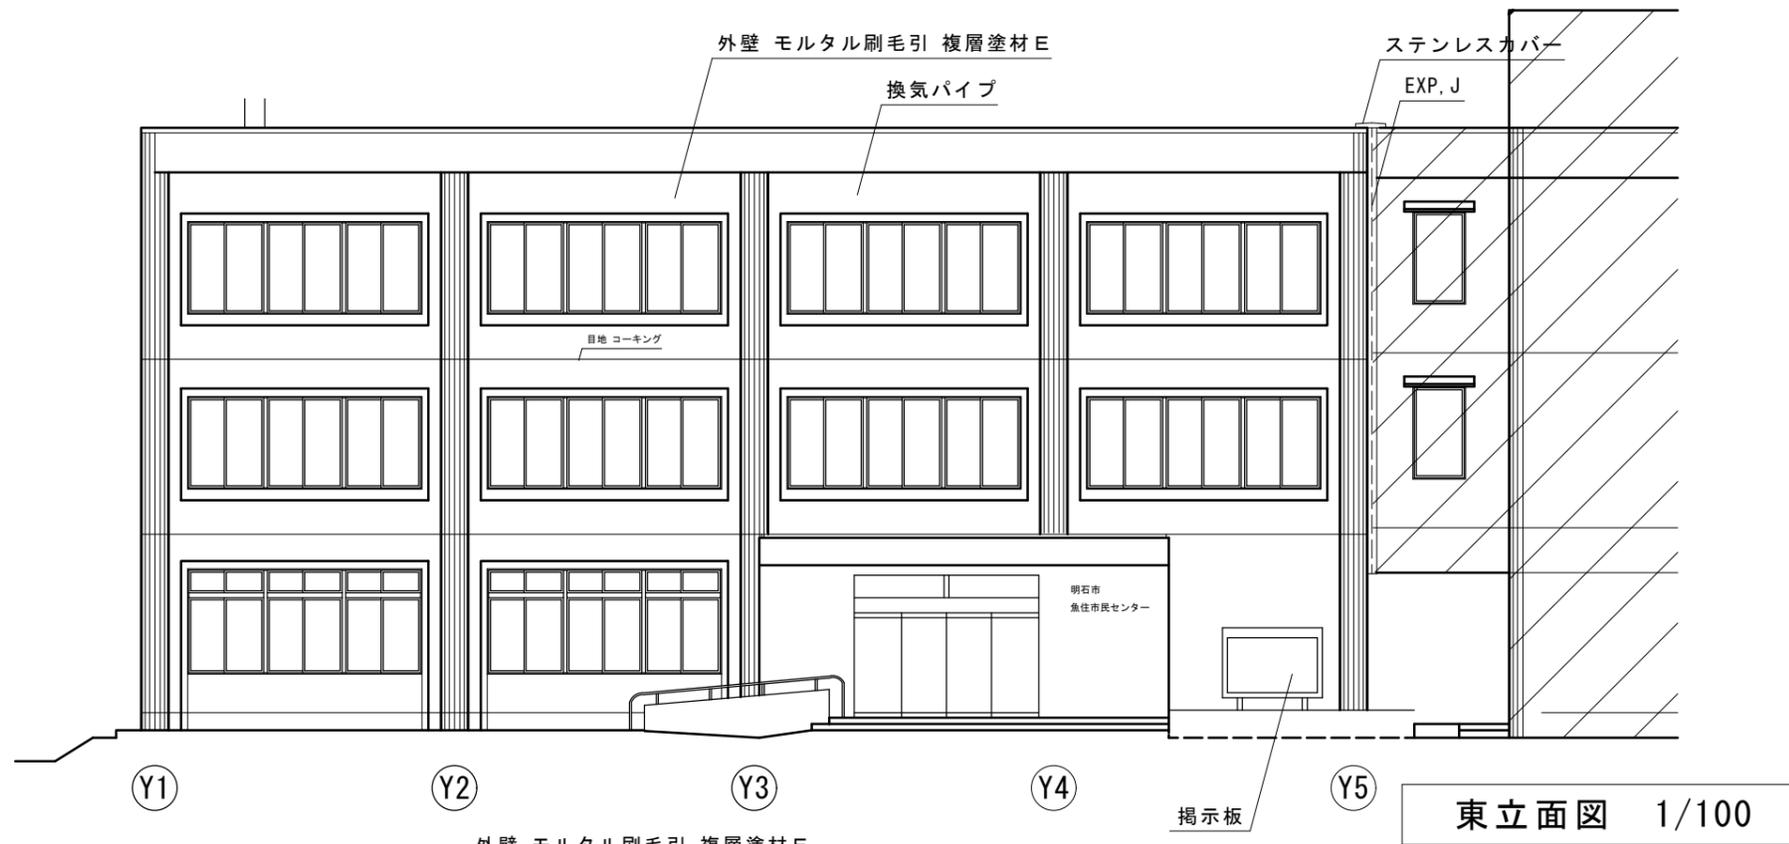


東立面図 1/100

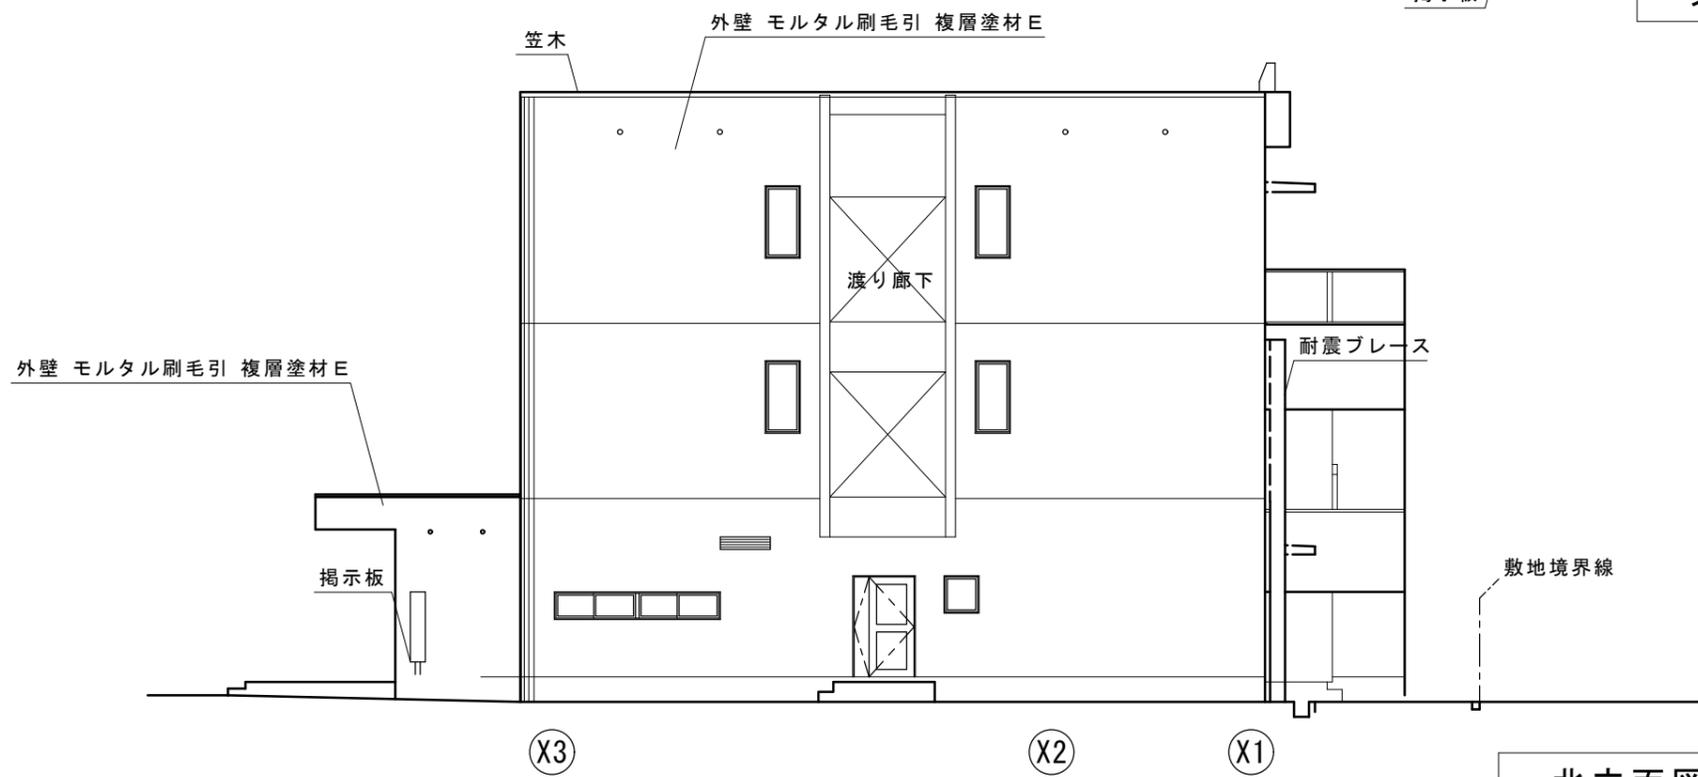


北立面図 1/100

CADコード 01-019-045


特記事項 1980・新築・2009・地震補強	課長 副課長 係長 担当	製作年月日 R7年 5月	工事名称 明石市立魚住市民センター外壁・本館屋上防水修繕工事	内
			図面名称 本館・北・東立面図	縮尺 1/100

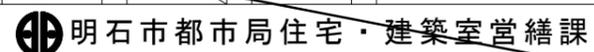

明石市都市局住宅・建築室営繕課

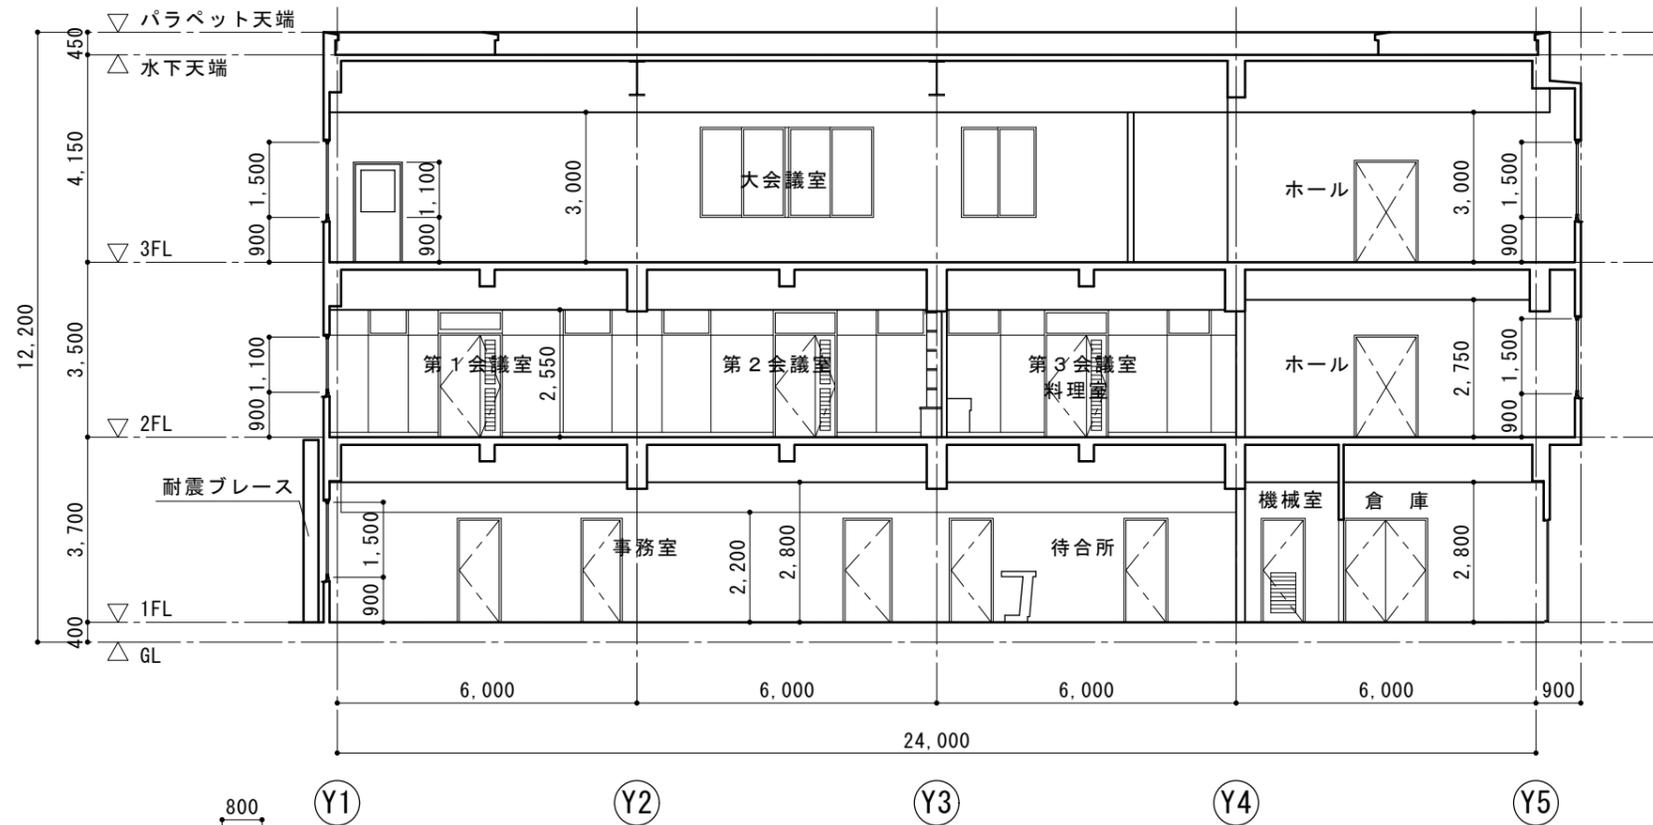

X 断面図 1/100

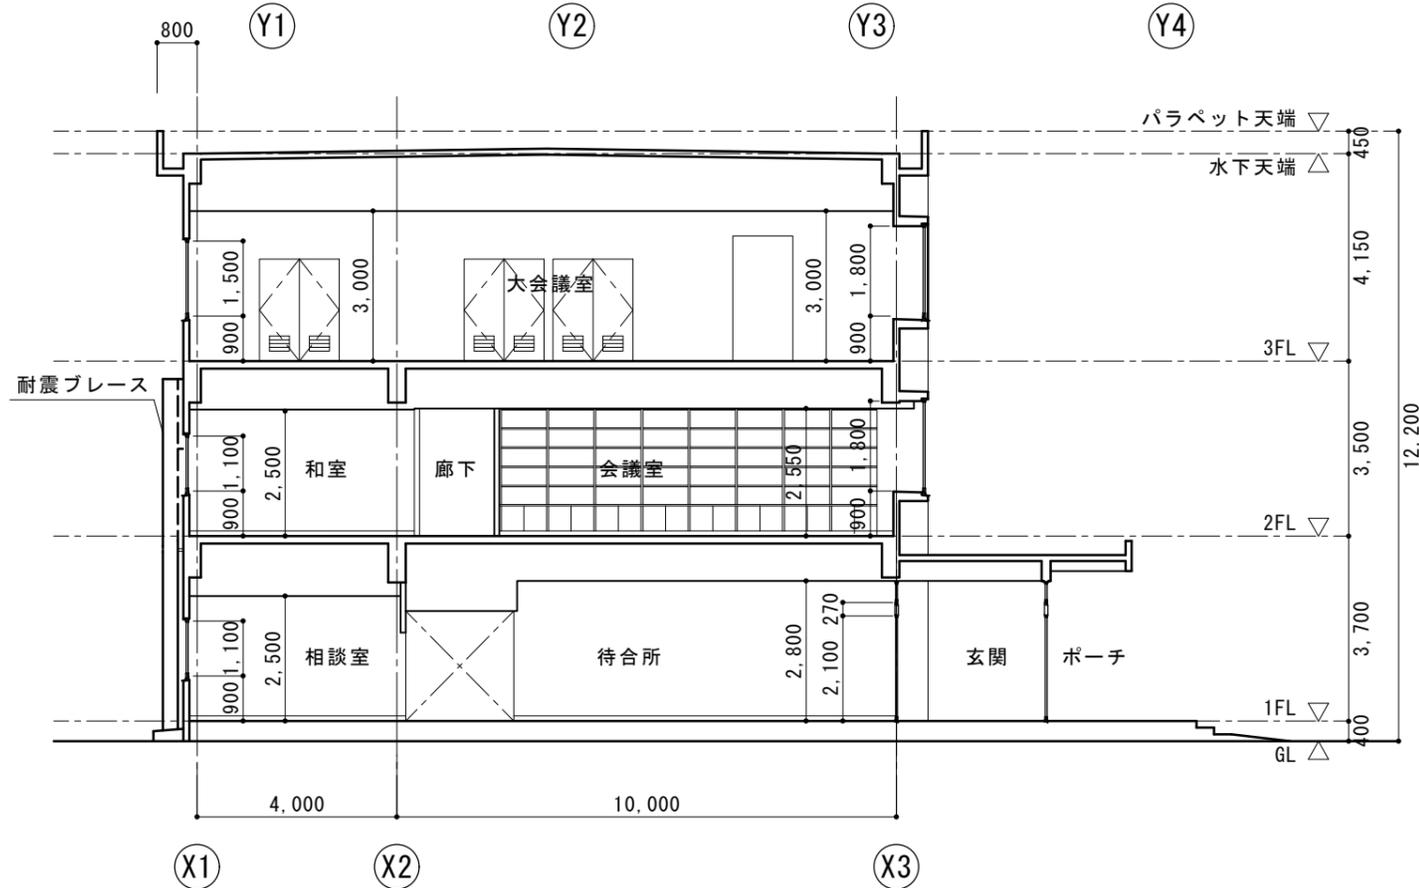


Y 断面図 1/100

CADコード 01-019-045

特記事項 1980・新築・2009・地震補強	<table border="1"> <tr> <td>課長</td> <td>副課長</td> <td>係長</td> <td>担当</td> </tr> <tr> <td></td> <td></td> <td></td> <td></td> </tr> </table>	課長	副課長	係長	担当					製作年月日 R7年 5月	工事名称 魚住市民センター外壁・本館屋上防水修繕工事 図面名称 本館・断面図	内 全業 縮尺 1/100
		課長	副課長	係長	担当							
明石市都市整備部建築室営繕課												



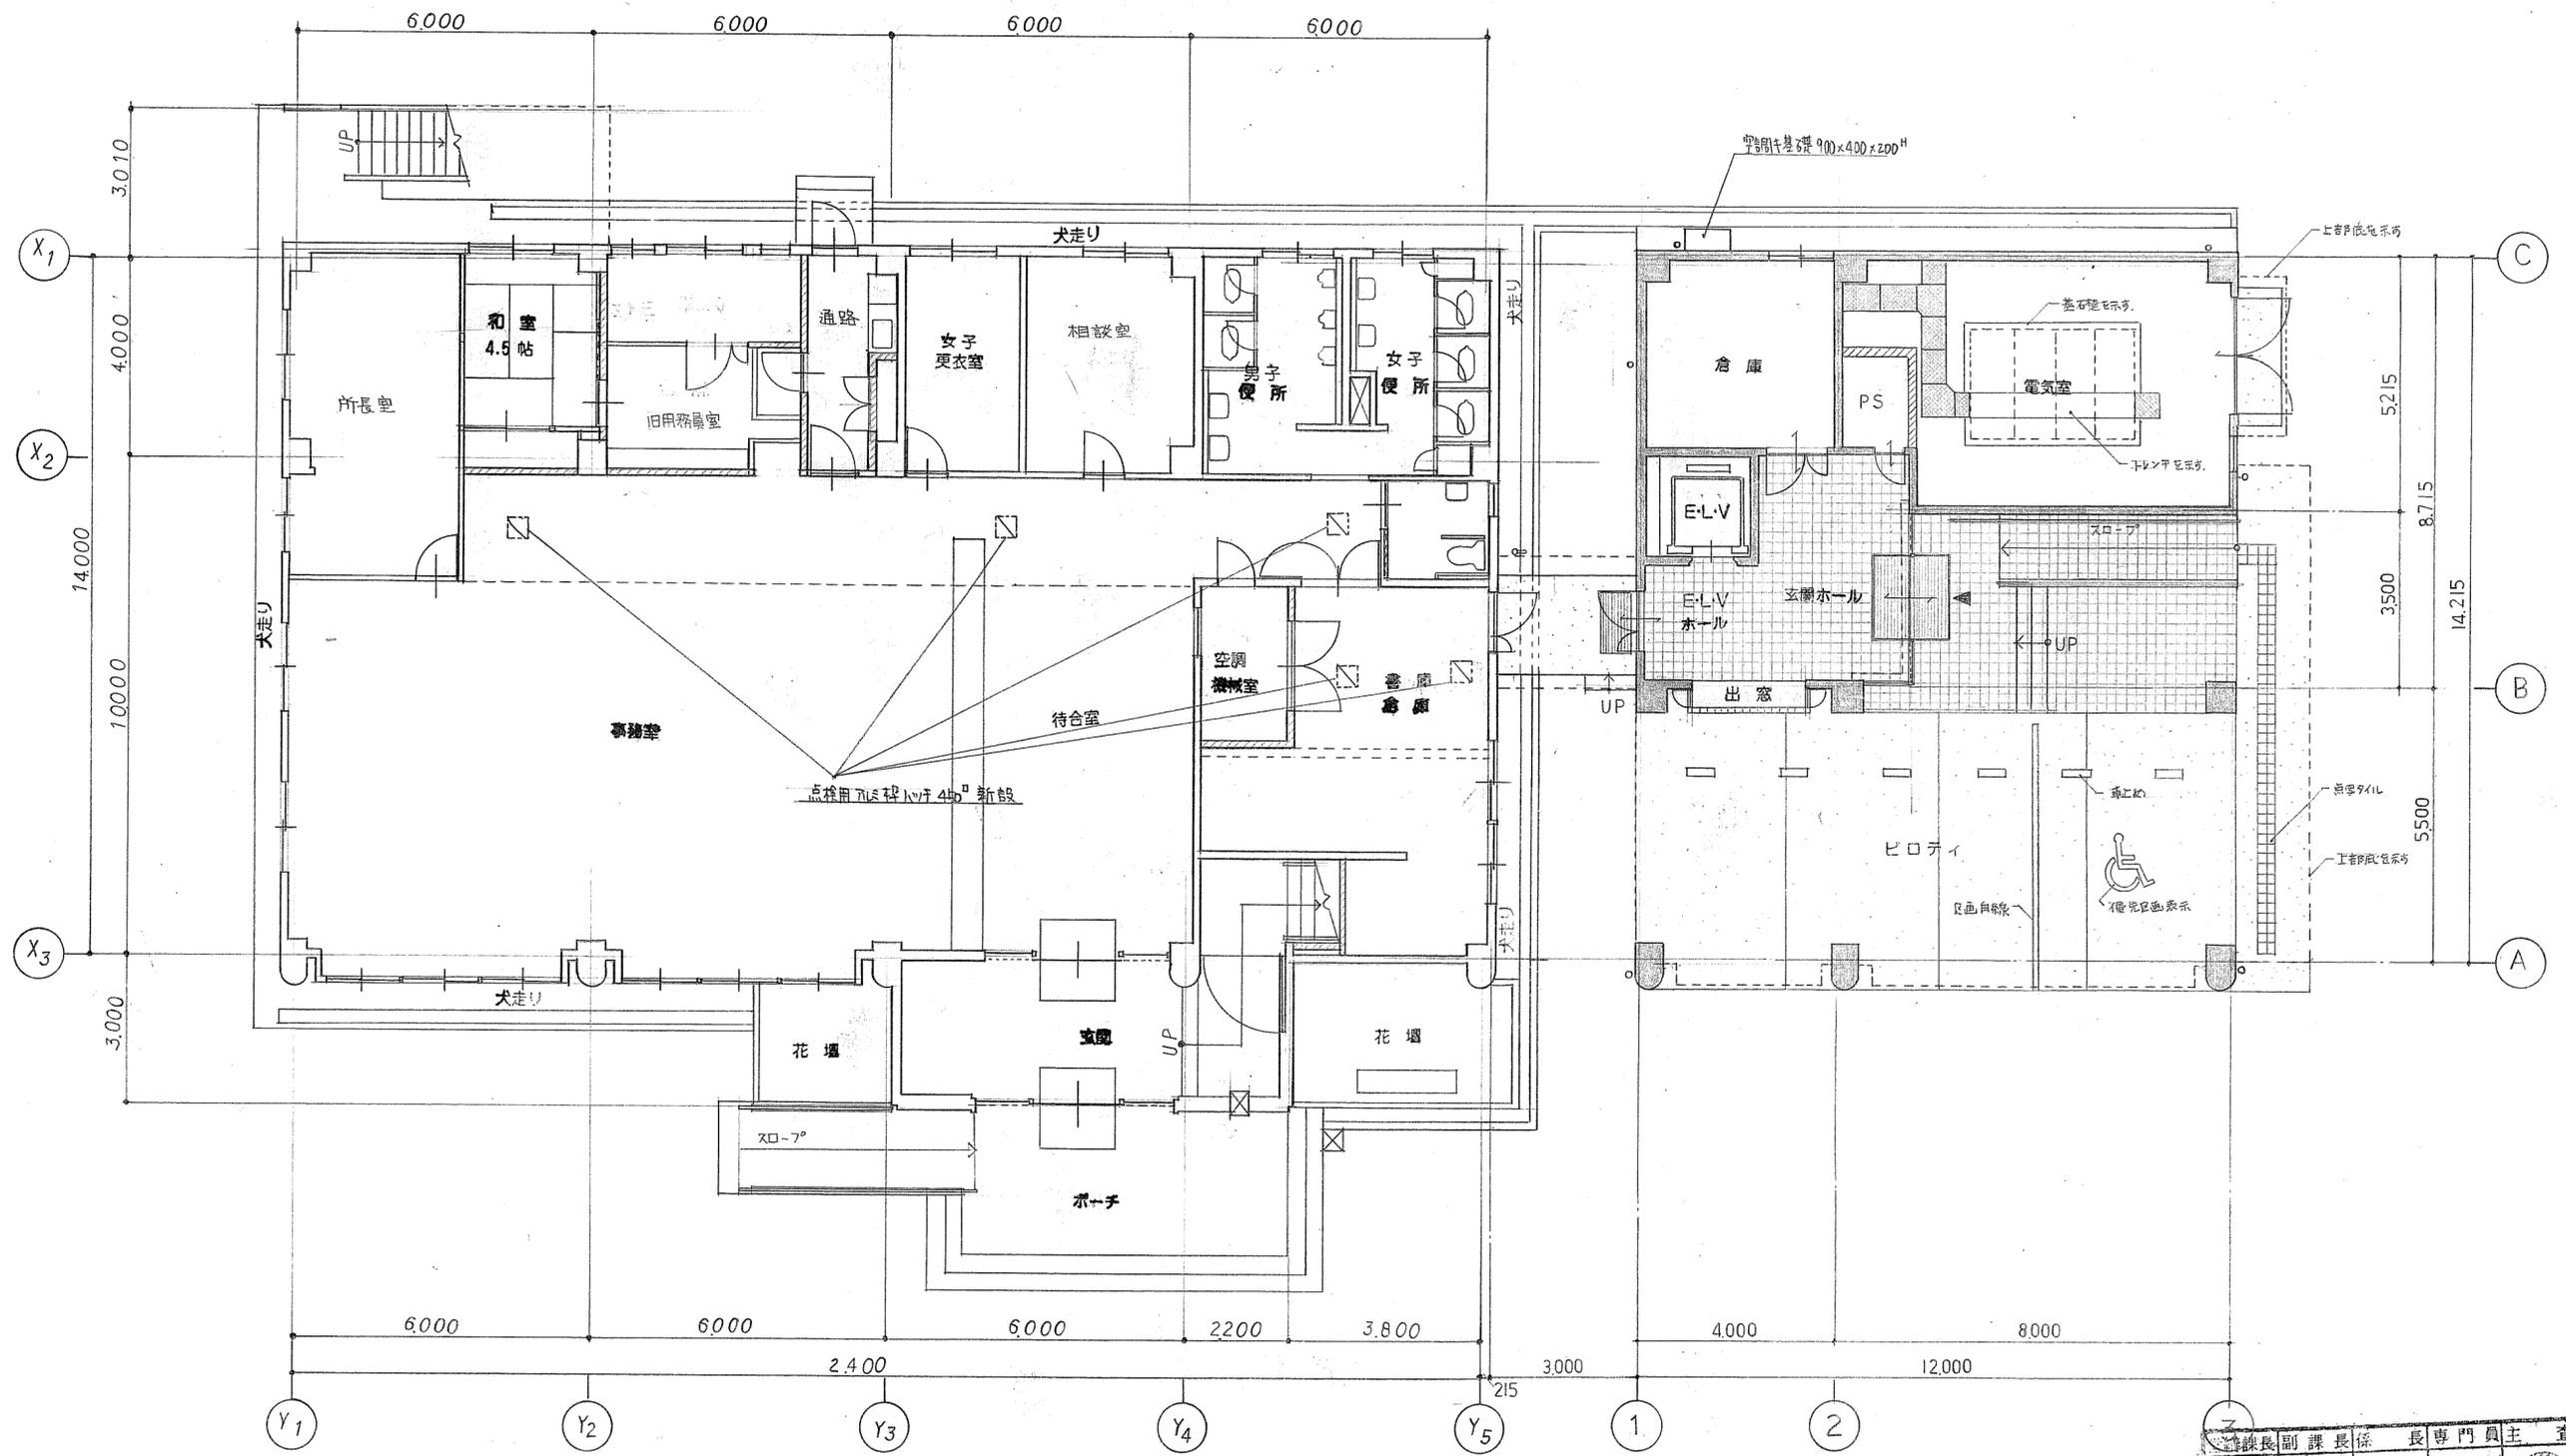

1階平面図 S=1:100

主任	副主任	課長	係長	専門員	主査	係

DATE	

**VAN 設計室**  
VAN ARCHITECT DESIGN OFFICE

DESIGN BY  
DRAWN BY  
CHECK BY

明石市魚住市民センター増築工事

1階平面図

設計図

SCALE  
S=1:100

No

15













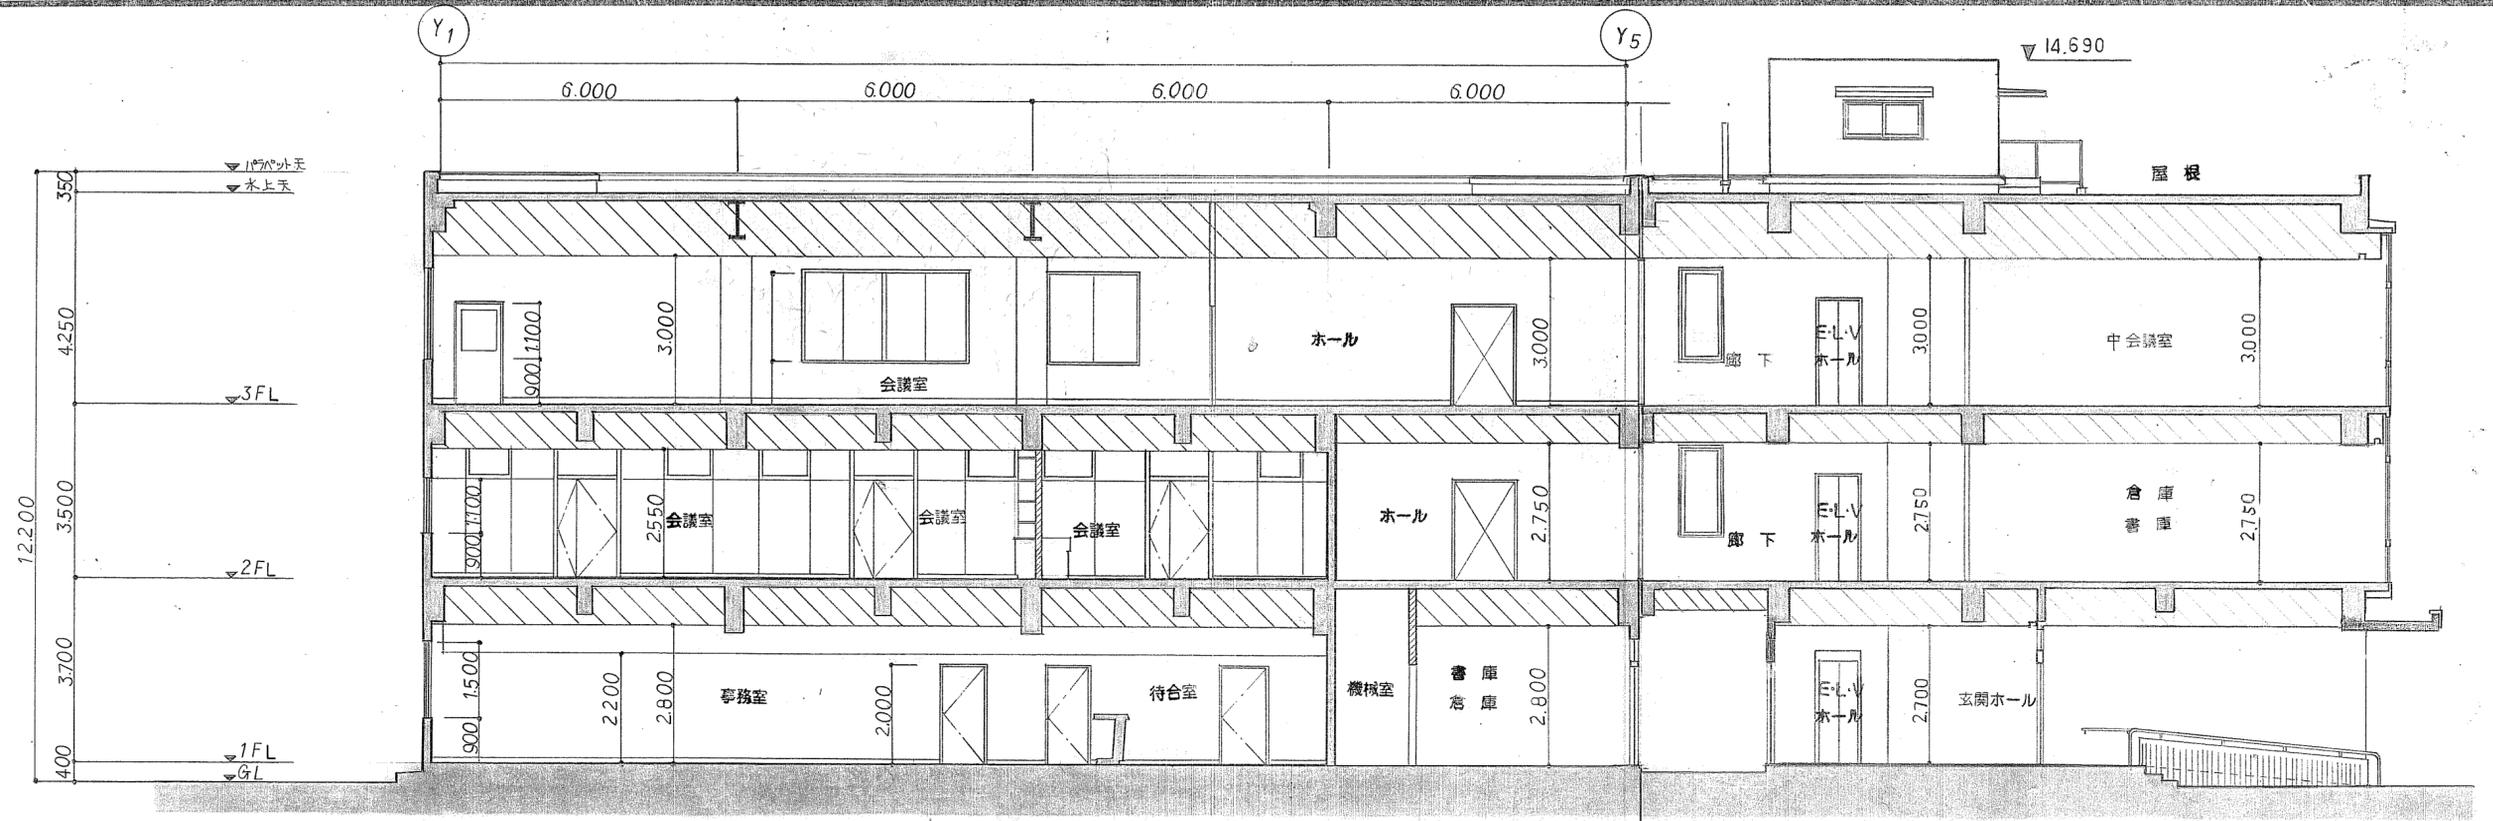

X-X' 断面図 S=1:100

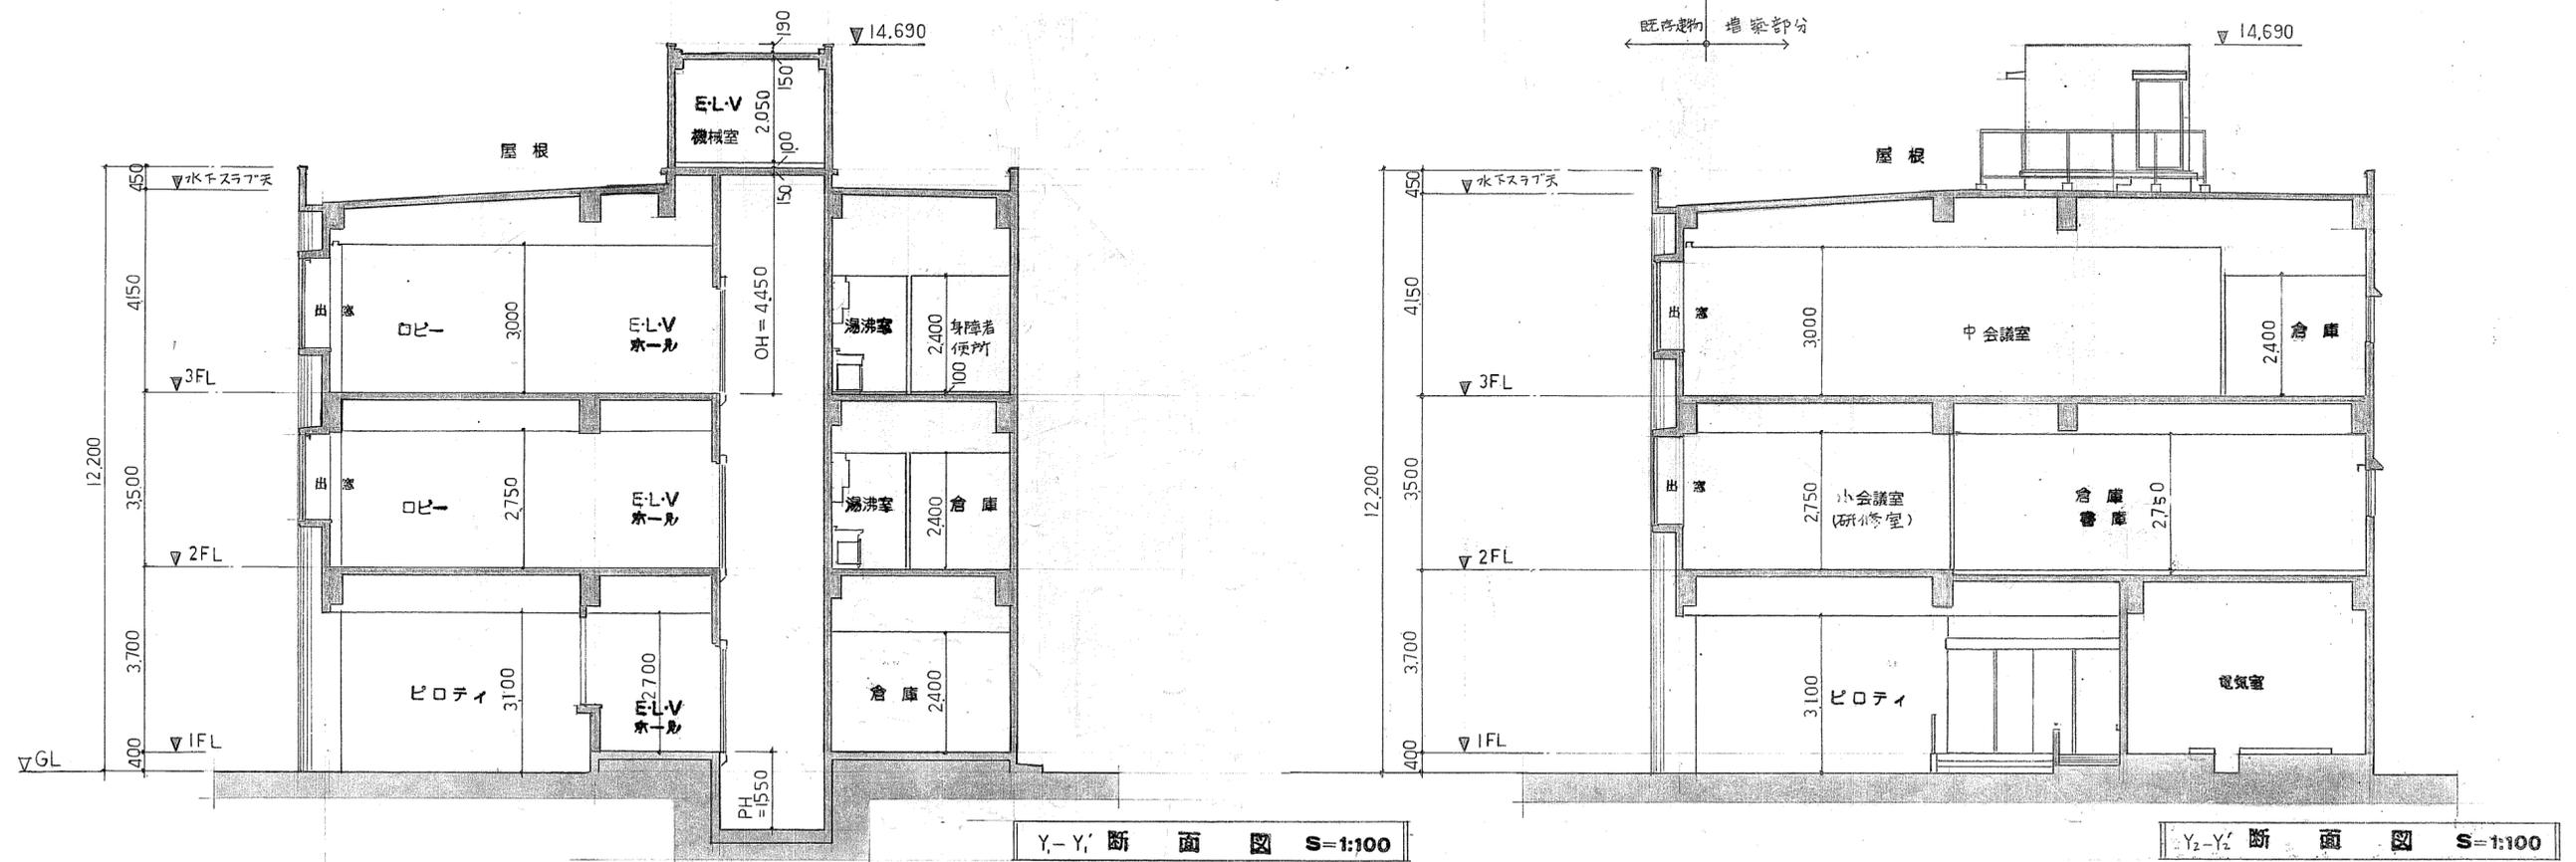

Y1-Y1' 断面図 S=1:100

Y2-Y2' 断面図 S=1:100

DATE		<table border="1"> <tr> <td>主任</td> <td>副主任</td> <td>係長</td> <td>専門員</td> <td>主査</td> <td>係</td> </tr> <tr> <td></td> <td></td> <td></td> <td></td> <td></td> <td></td> </tr> </table>	主任	副主任	係長	専門員	主査	係								DESIGN BY DRAWN BY CHECK BY	明石市魚住市民センター増築工事 設計図 No. 22 断面図 SCALE S=1:100
主任	副主任	係長	専門員	主査	係												

