


大久保インターチェンジ

国道大久保・稲美・加古川線

今回工事場所  
高丘西小学校  
高丘西幼稚園  
(明石市大久保町高丘7-23)

付近見取図 1/5,000

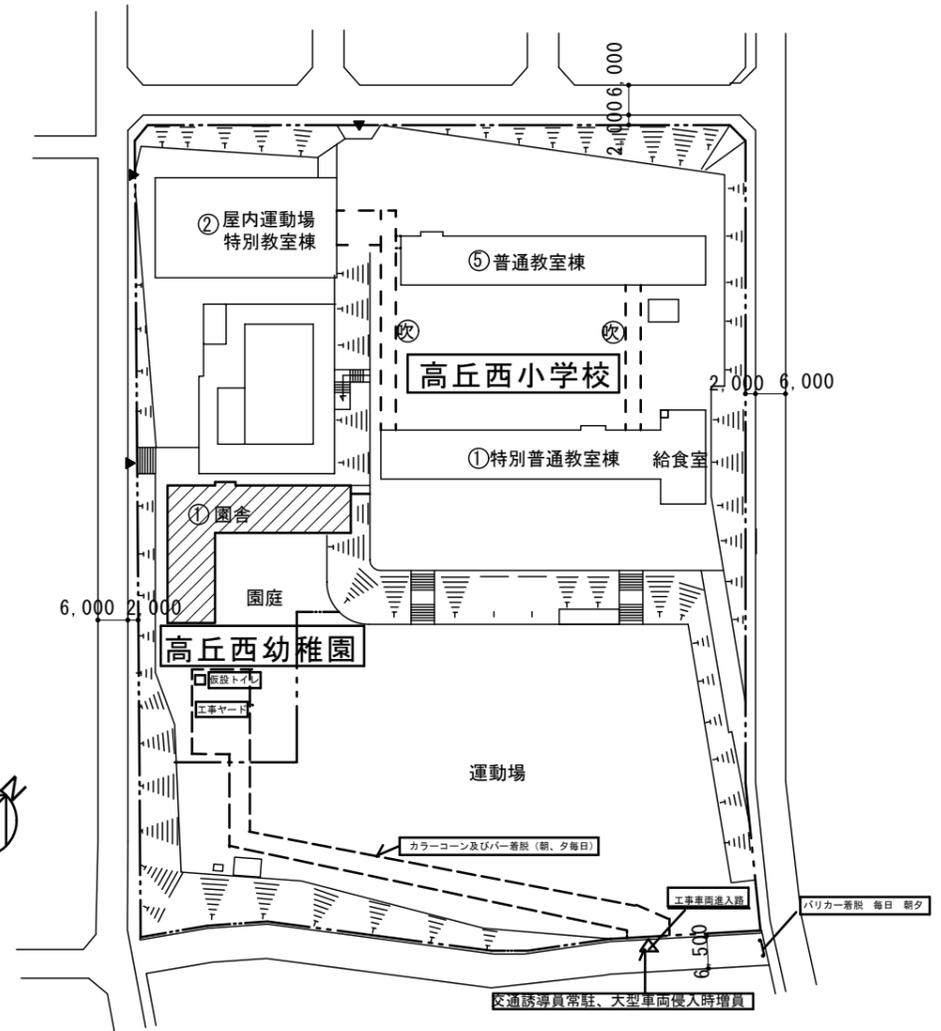

修繕建物を示す(外壁・バルコニー・テラス)等

仮設計画については、現時点の計画であり、落札後、学校・園、子ども育成課と協議の事



配置図 1/1,000

特記事項	・
	・
	・
	・

課長	副課長	係長	担当
明石市都市整備部建築室営繕課			

製作年月日	R7年 6月	工事名称	明石市立高丘西幼稚園園舎外壁ほか修繕工事	内	-
図面名称	付近見取図・配置図	縮尺	1/5,000 1/1,000	全葉	-

内	-
全葉	-

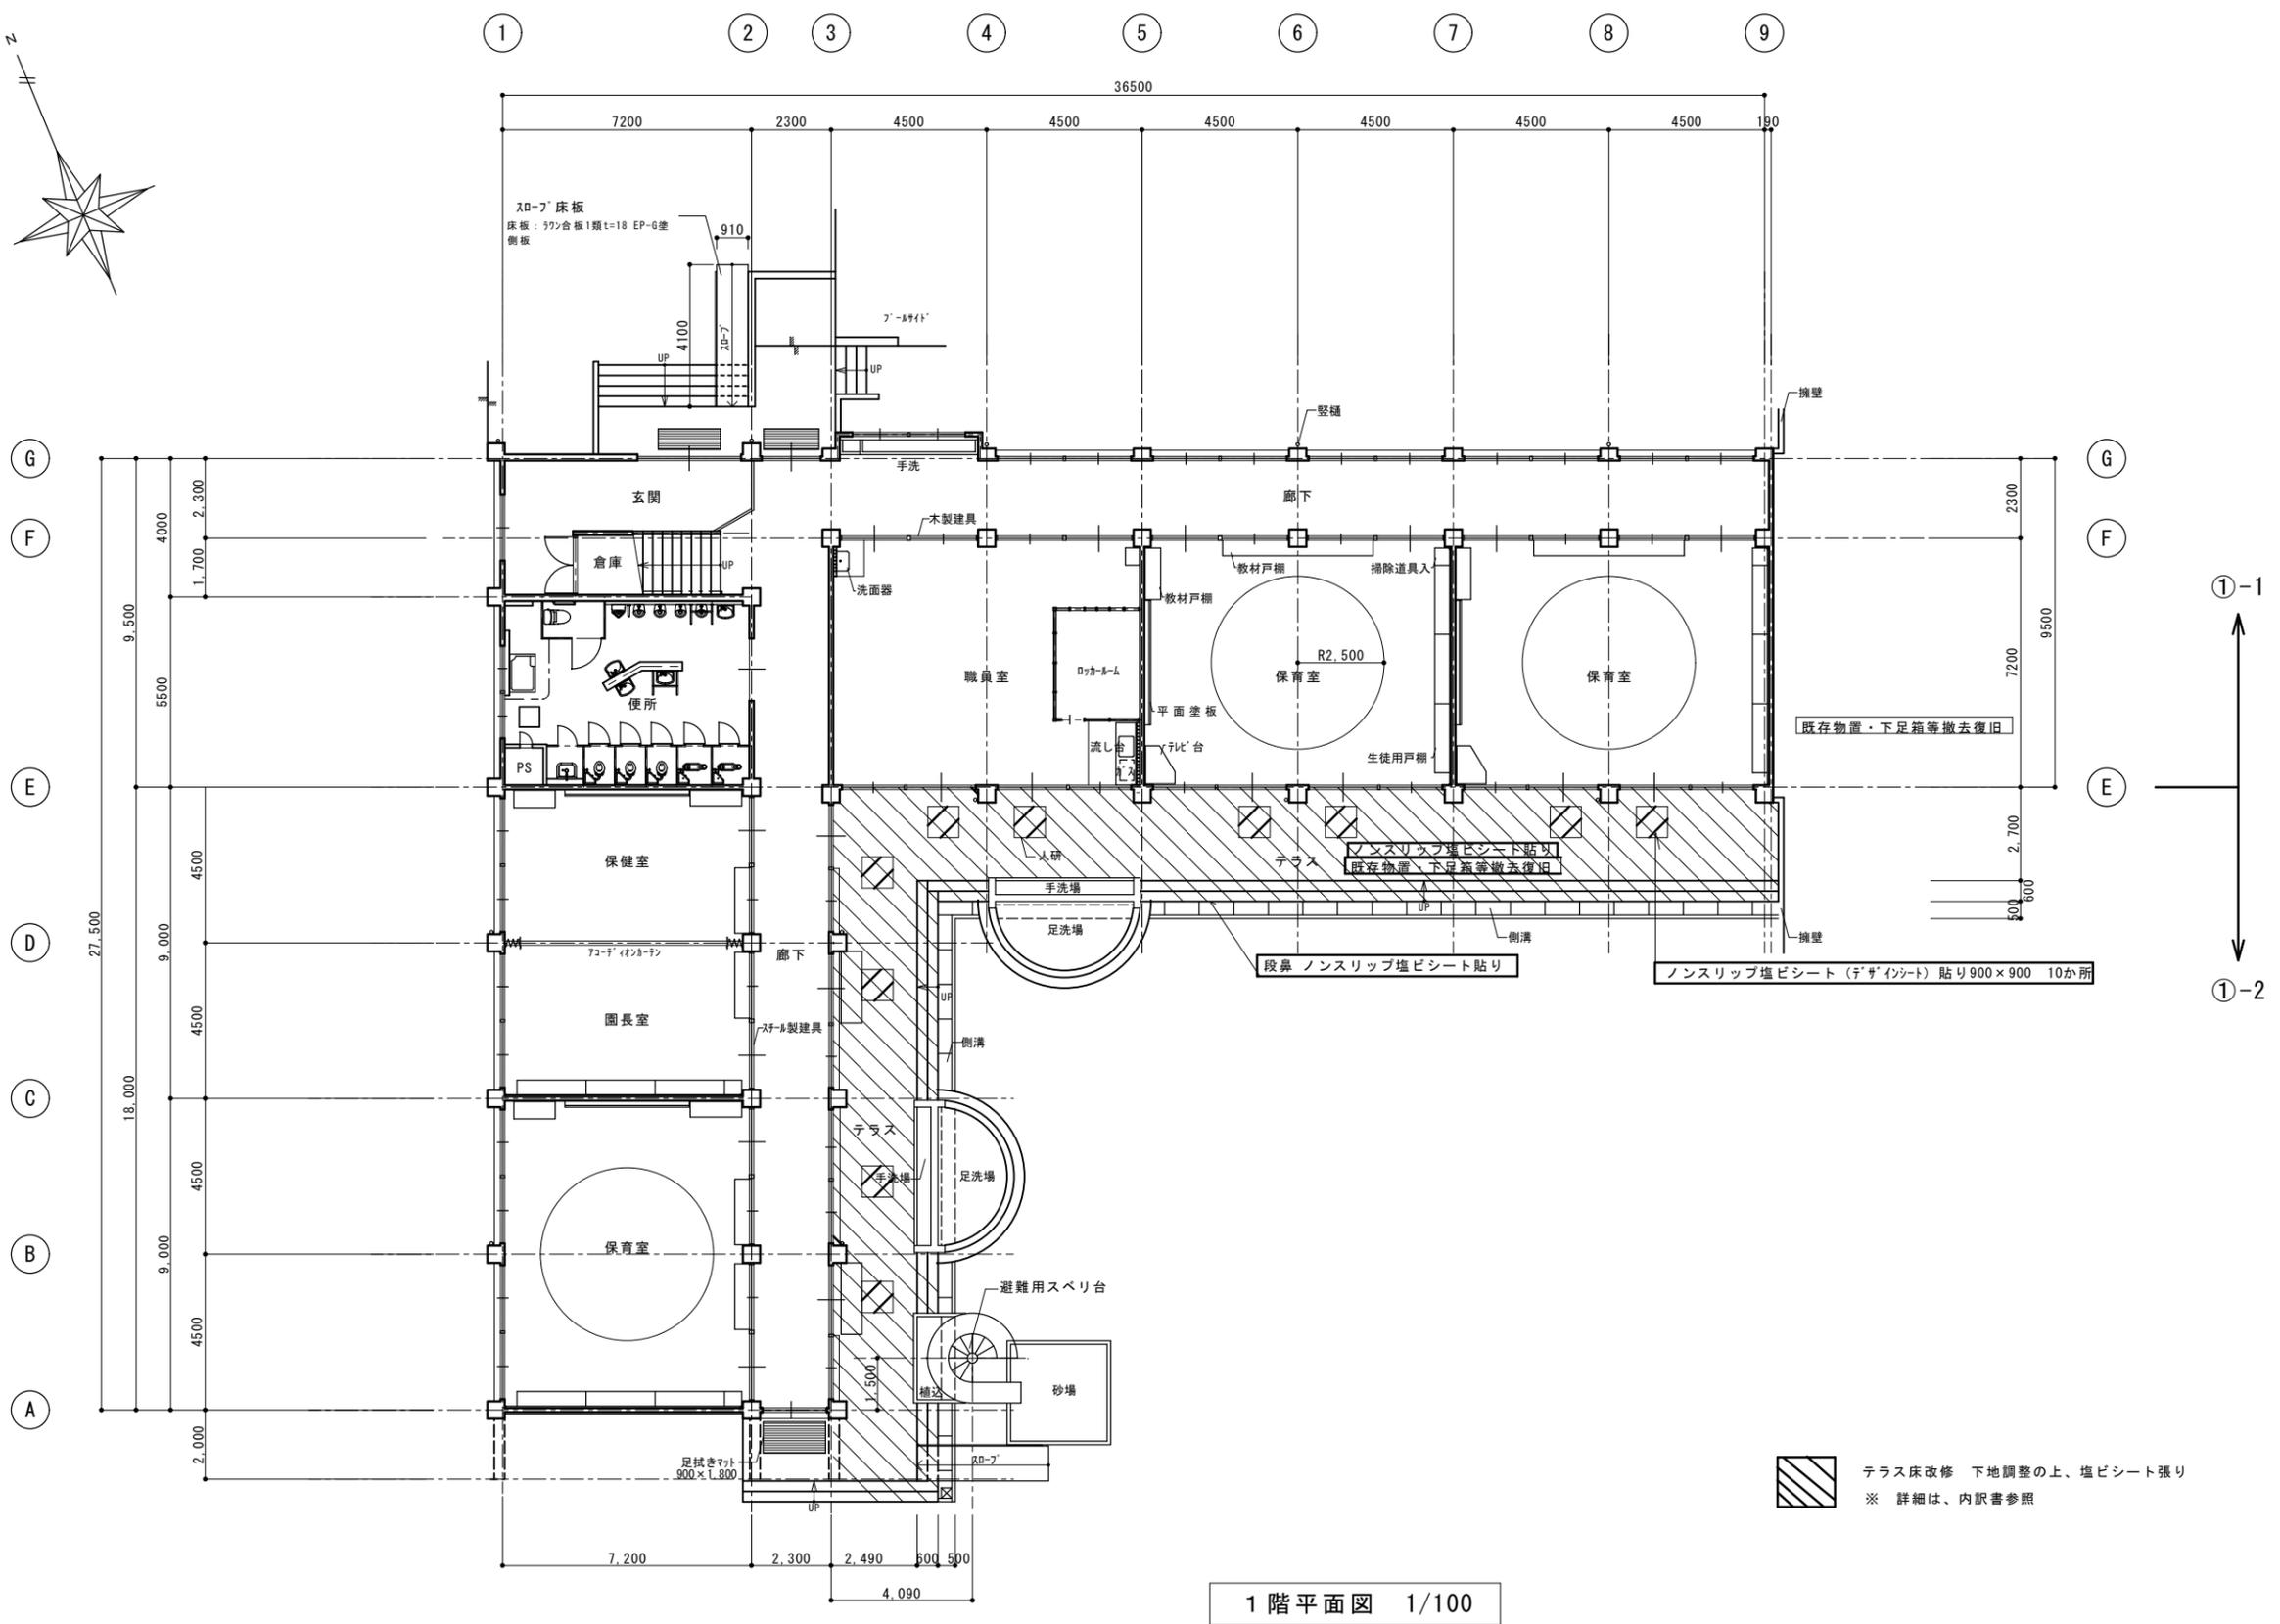
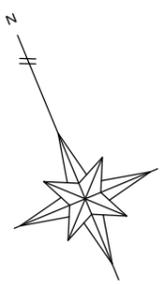


1階平面図 1/100

テラス床改修 下地調整の上、塩ビシート張り  
 ※ 詳細は、内訳書参照

□囲みは今回改修工事を示す。


特記事項	1976 ①-1 新築	1980 ①-2 増築				製作年月日	工事名称	内
						R7年 6月	明石市立高丘西幼稚園園舎外壁ほか修繕工事	-
							図面名称	全業
							1階平面図	-
							縮尺	
							1/100	

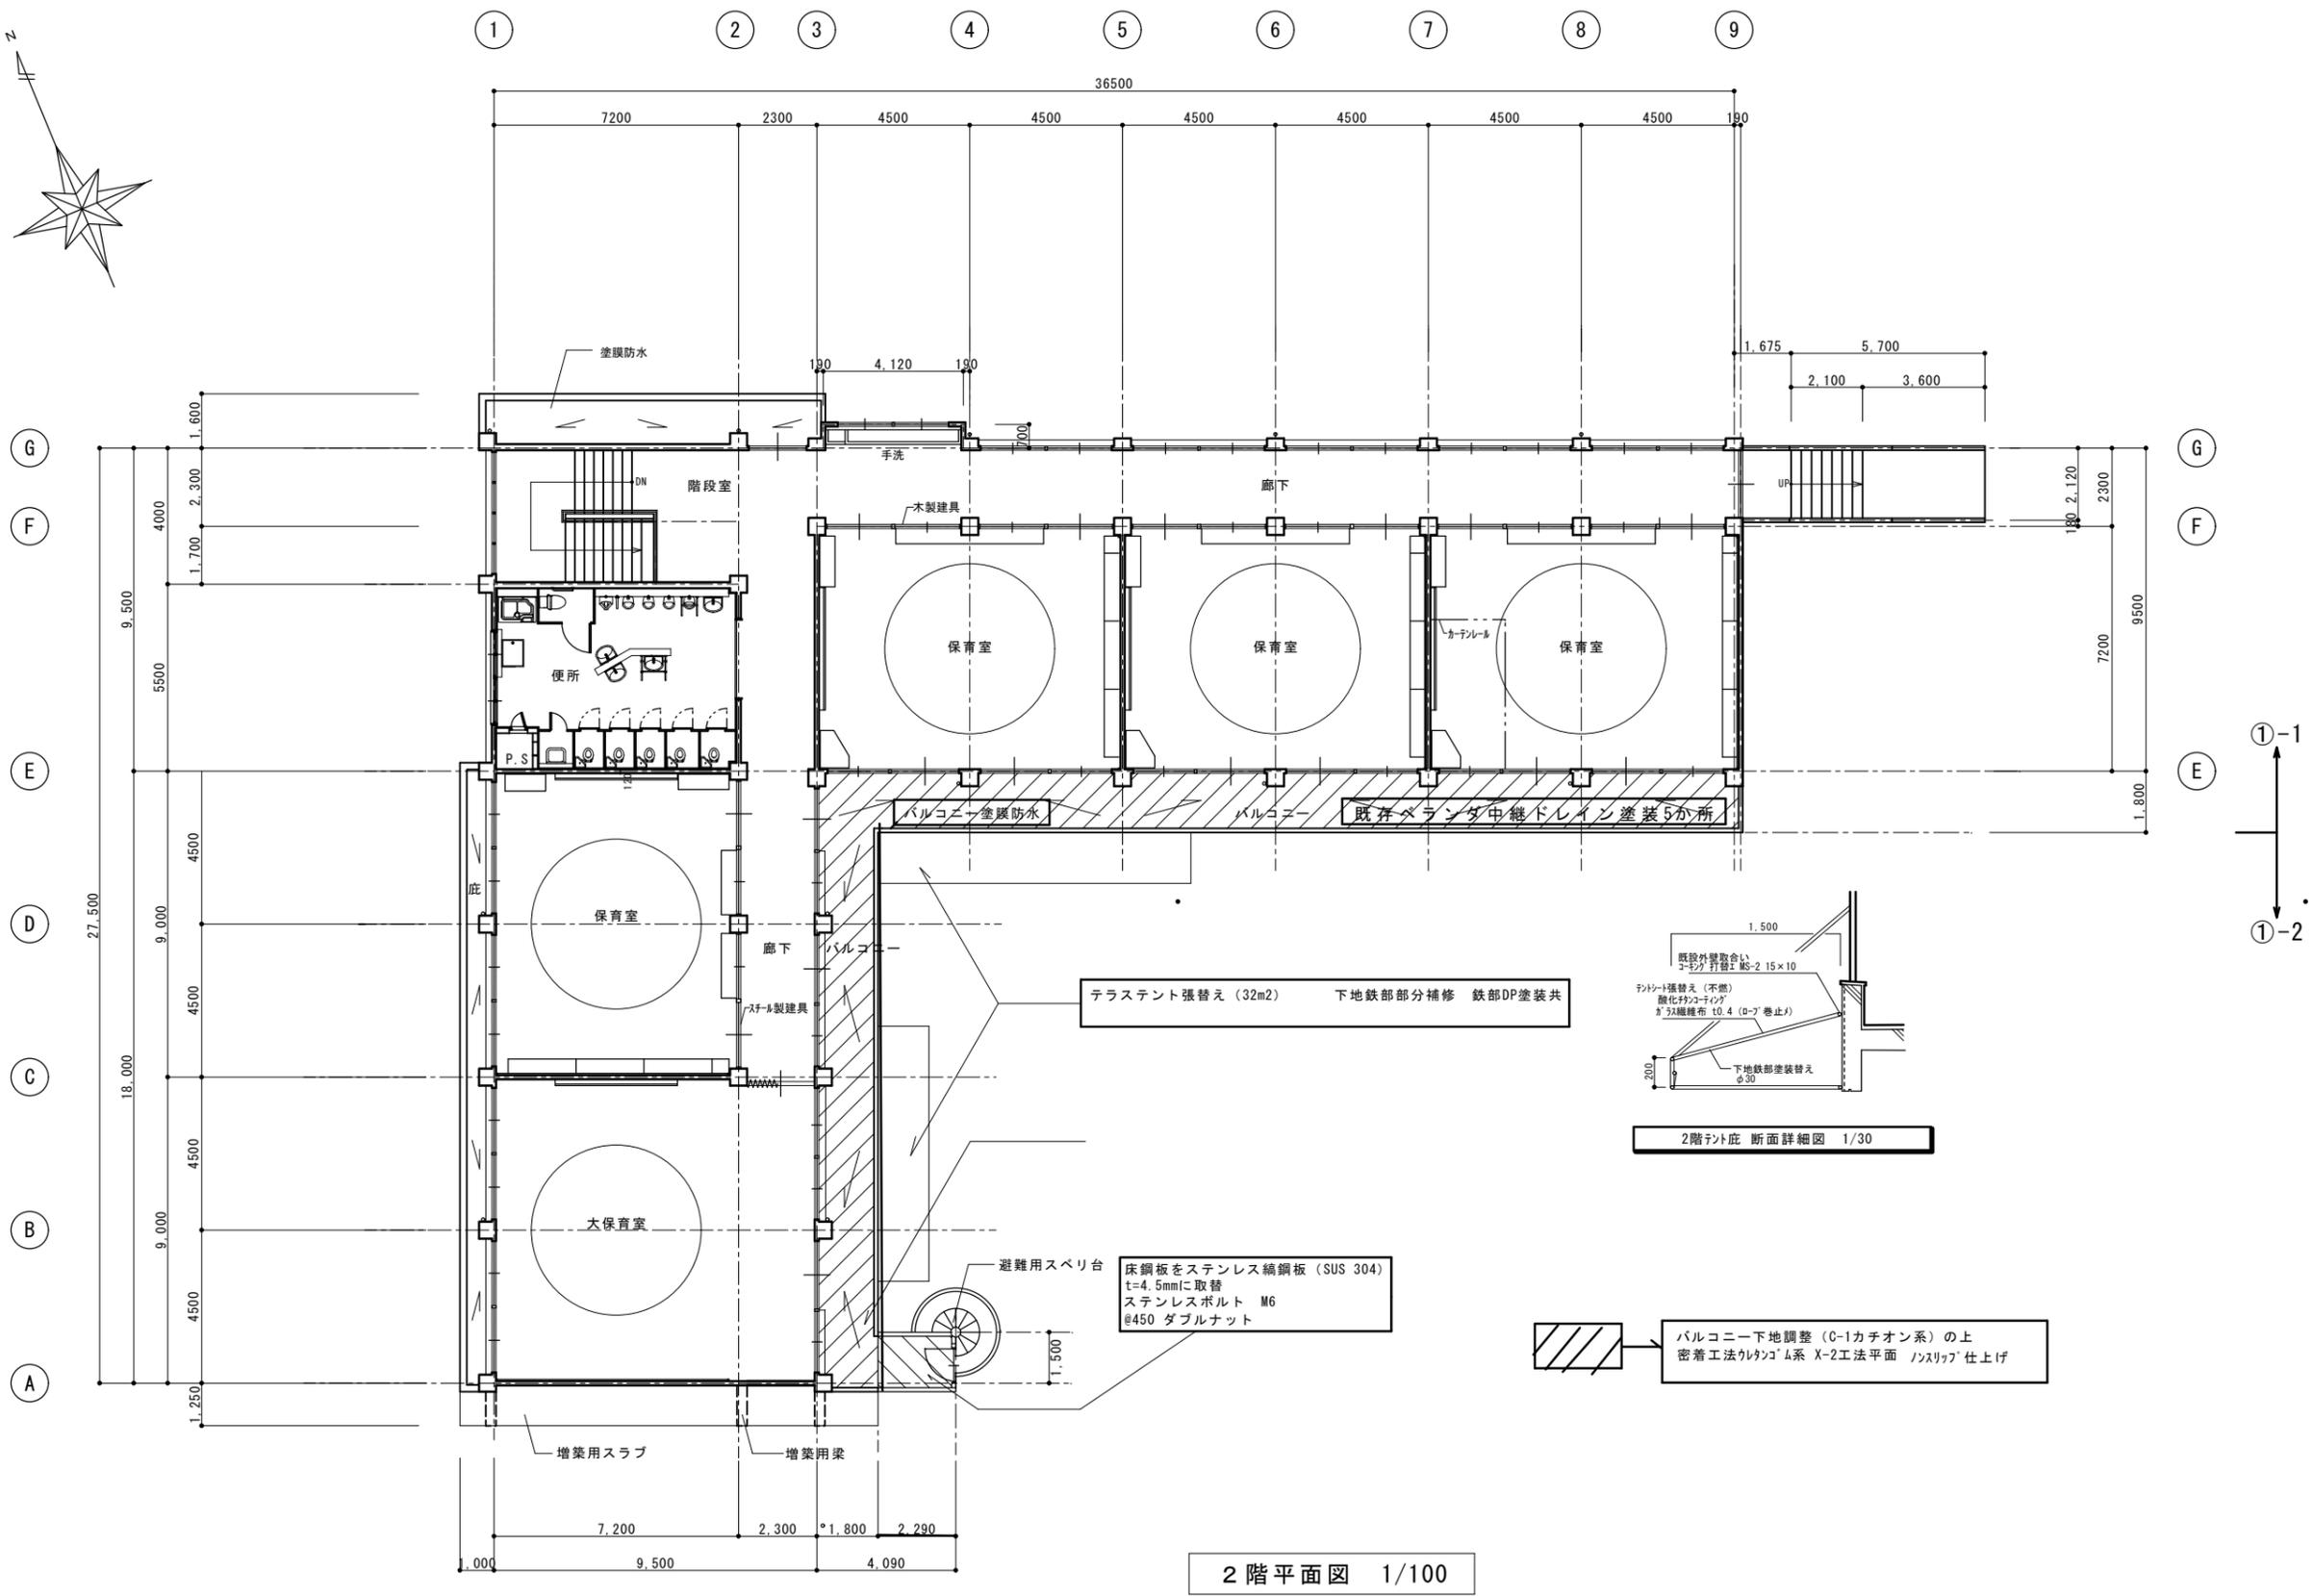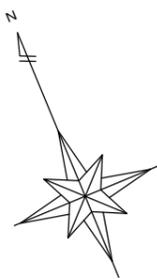


2階平面図 1/100

□囲みは今回改修工事を示す。

特記事項	1976・①-1 新築 2012・①-1 便所改修ほか工事	1980・①-2 増築	・ ・ ・	・ ・ ・	<table border="1"> <tr> <td>設計</td> <td>監理</td> <td>検査</td> <td>監査</td> </tr> <tr> <td>明石市都市整備部建築室</td> <td>明石市都市整備部建築室</td> <td>明石市都市整備部建築室</td> <td>明石市都市整備部建築室</td> </tr> </table>	設計	監理	検査	監査	明石市都市整備部建築室	明石市都市整備部建築室	明石市都市整備部建築室	明石市都市整備部建築室	製作年月日 R7年 6月	工事名称 明石市立高丘西幼稚園園舎外壁ほか修繕工事	内 -
設計	監理	検査	監査													
明石市都市整備部建築室	明石市都市整備部建築室	明石市都市整備部建築室	明石市都市整備部建築室													
					図面名称 2階平面図	縮尺 1/100	全業 -									

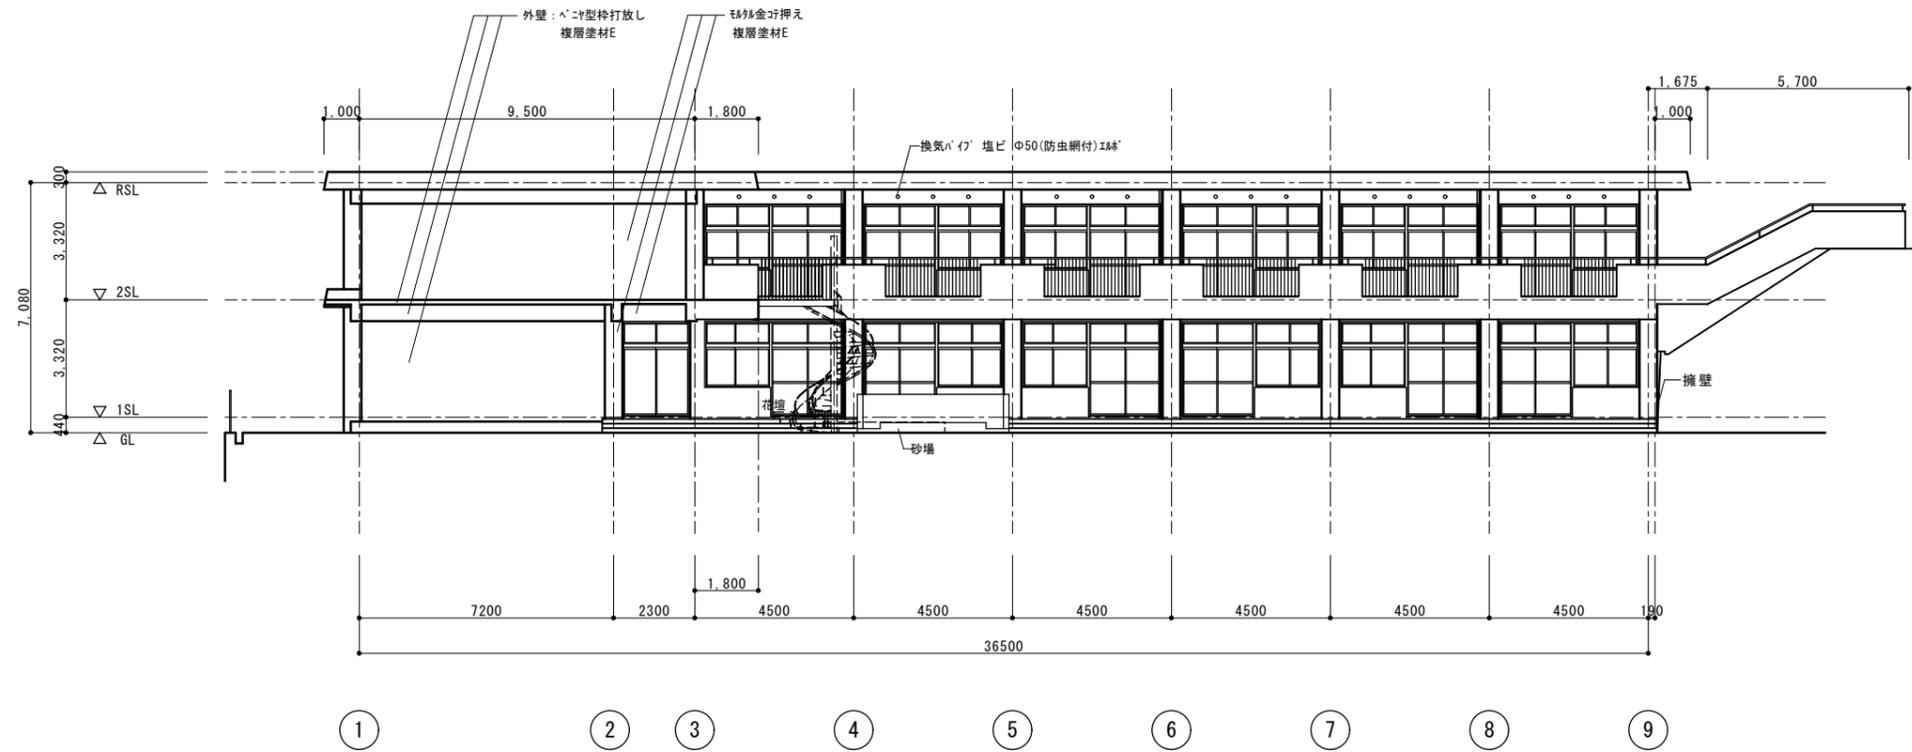

南立面図 1/100

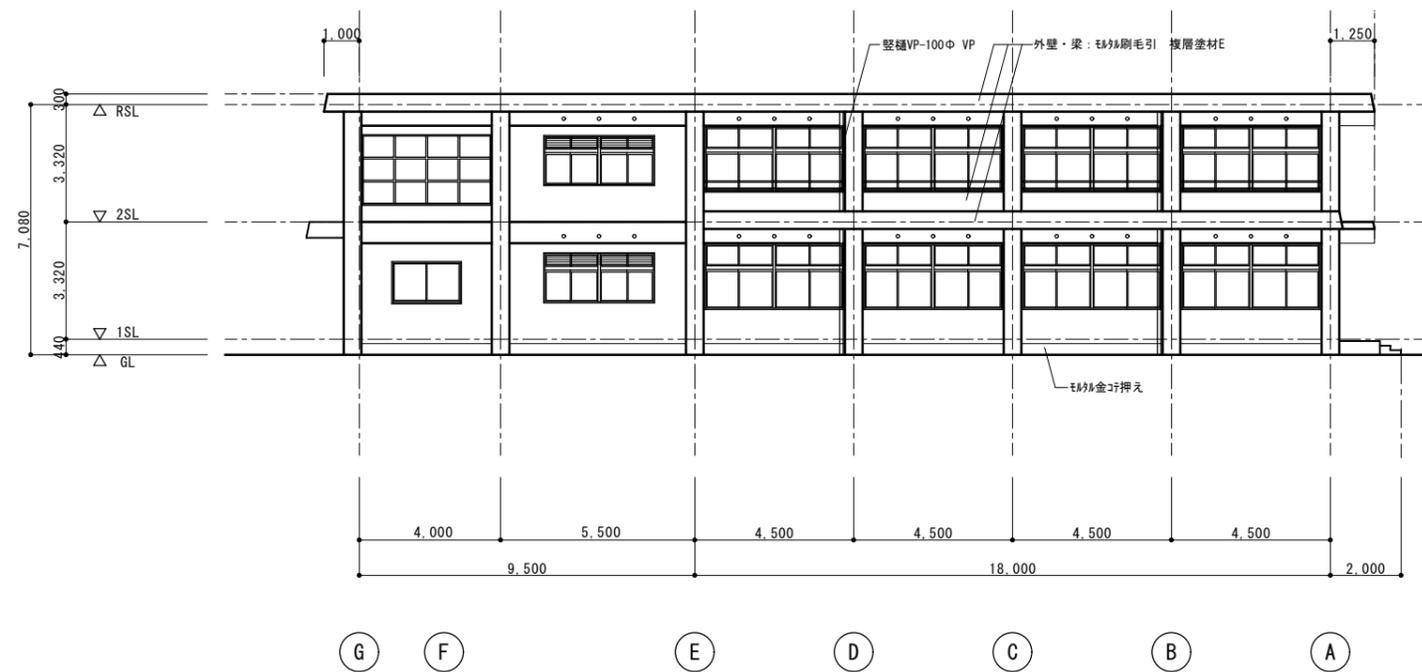


「外壁全面改修 (1272.8㎡程度) :  
 浮き部・ひび割れ部等処理、  
 上げ裏等ピンネット、  
 下地調整の上仕上げ改修。  
 シール打替え・樋取替等共」  
 「詳細内容及び数量は内訳書参照のこと」


西立面図 1/100

□ 囲みは今回改修工事を示す。

特記事項	1976・①-1 新築	1980・①-2 増築						製作年月日	工事名称	内
								R7年 6月	明石市立高丘西幼稚園園舎外壁ほか修繕工事	-
									図面名称	全業
									立面図(1)	-
									縮尺	
									1/100	

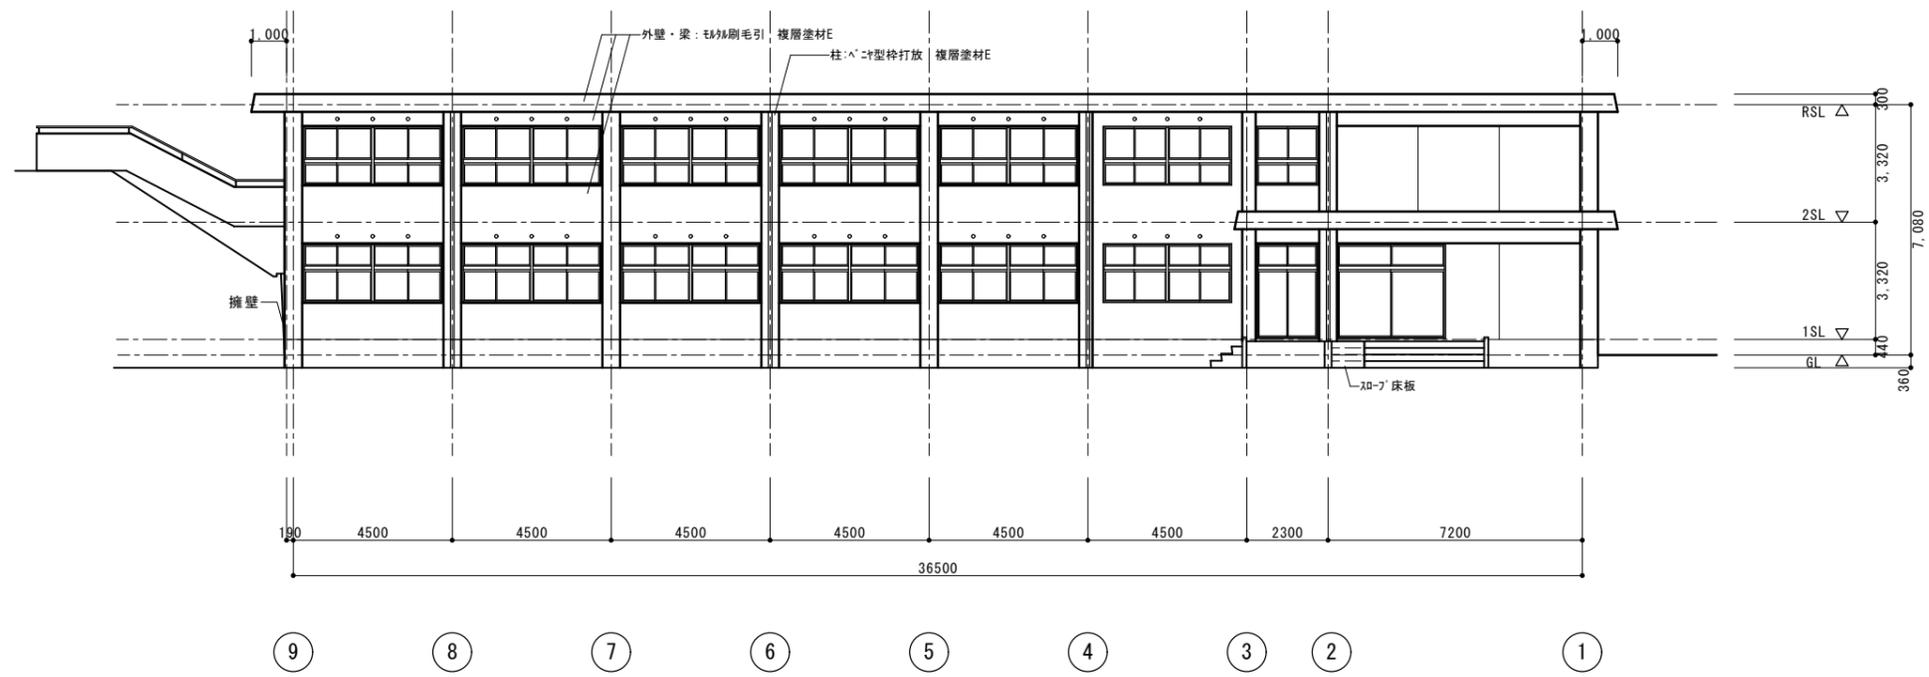

北立面図 1/100

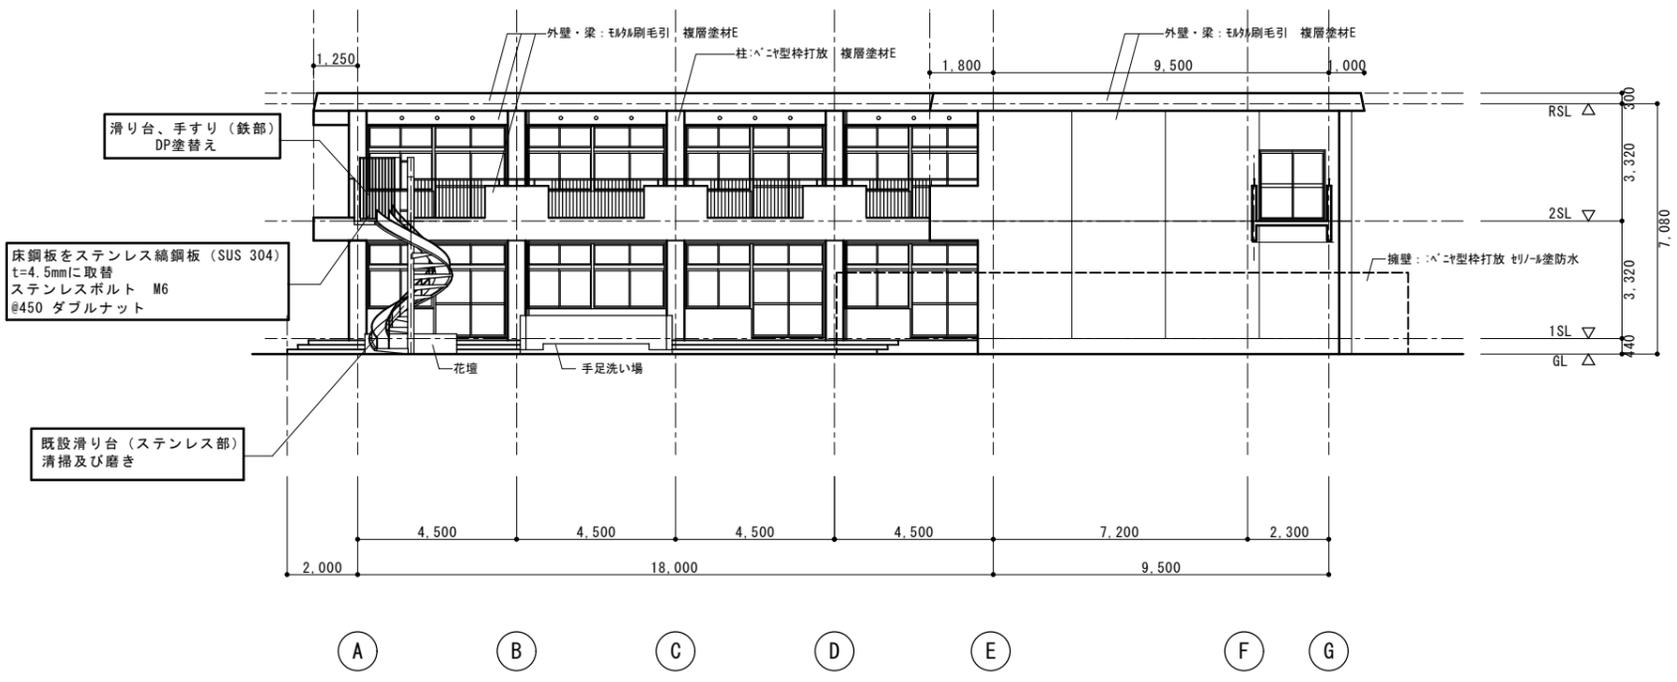


東立面図 1/100


「外壁全面改修(1272.8㎡程度):  
 浮き部・ひび割れ部等処理、  
 上げ裏等ピンネット、  
 下地調整の上仕上げ改修。  
 シール打替え・樋取替等共」  
 「詳細内容及び数量は内訳書参照のこと」  
 アスベスト無

□囲みは今回改修工事を示す。

特記事項	1976・D-1 新築	1980・①-2 増築				製作年月日	工事名称	内
						R7年 6月	明石市立高丘西幼稚園園舎外壁ほか修繕工事	-
							図面名称	全業
							立面図(2)	-
							縮尺	
							1/100	

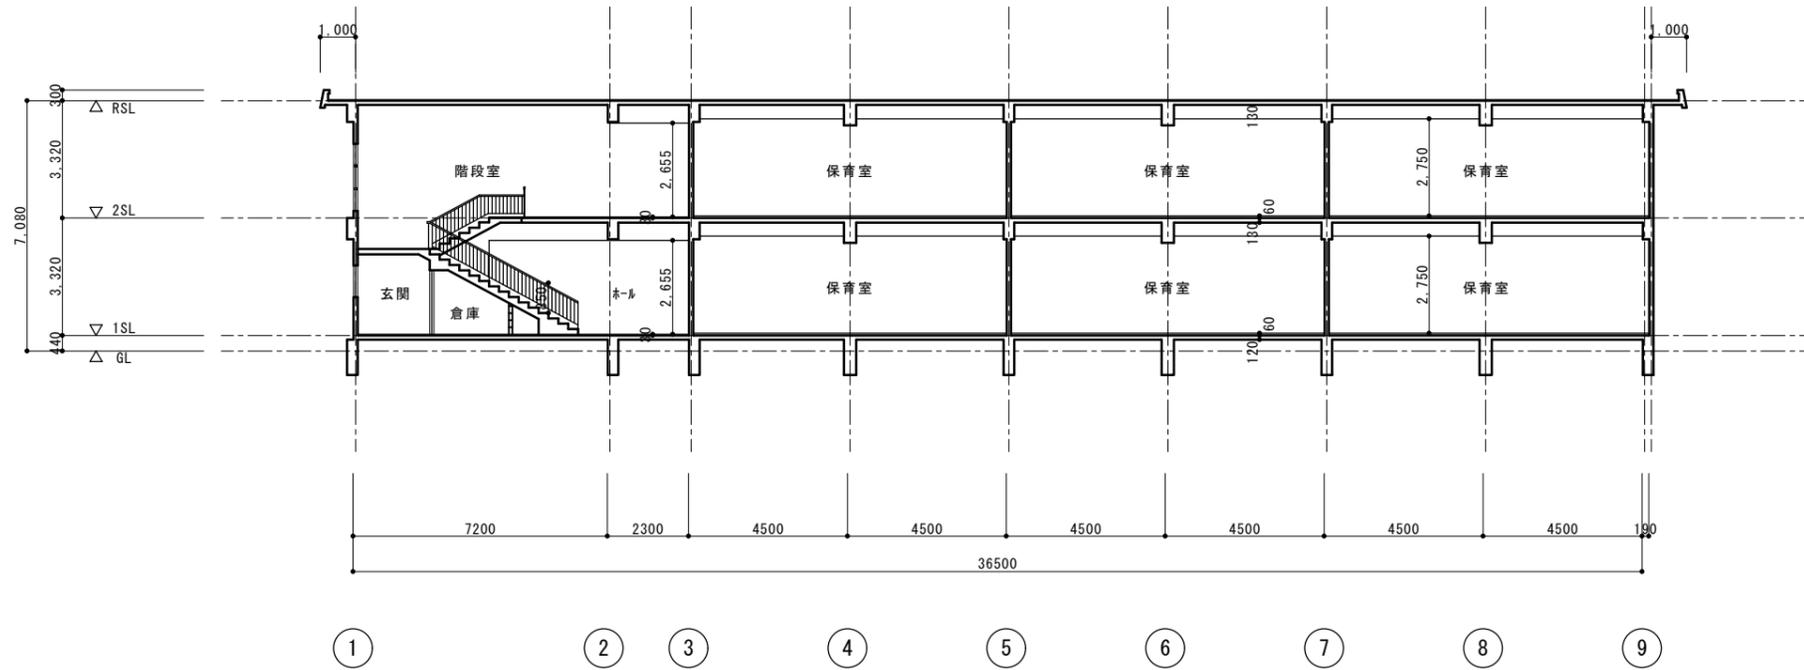


横断面図(1) 1/100

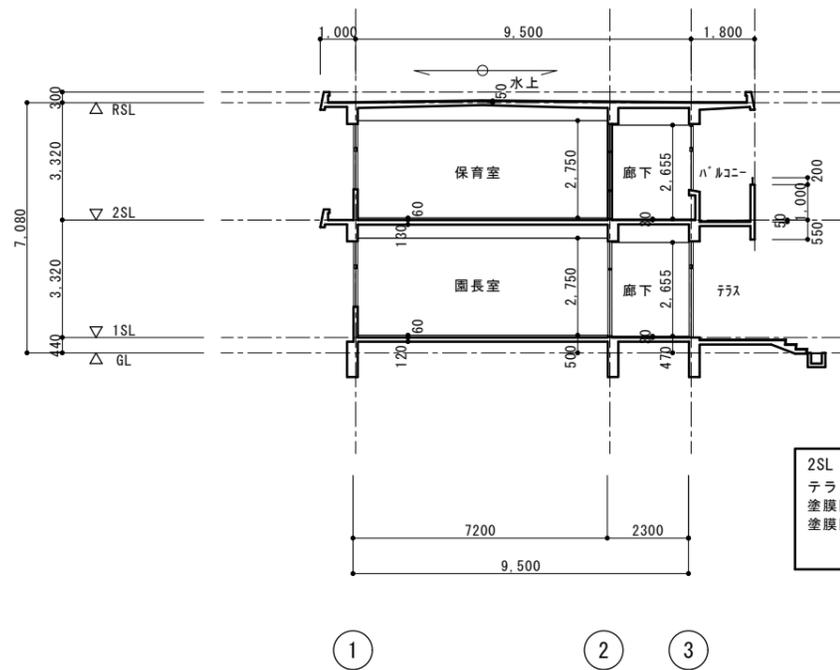

横断面図(2) 1/100

2SL  
 テラスメント張替え (32m<sup>2</sup>)  
 塗膜防水下地調整  
 塗膜防水 (ペランダ)  
 下地鉄部部分補修 鉄部DP塗装共  
 C-1 カチオン系  
 X-2 密着工法ウレタン系 平面  
 ノスリツツ仕上げ

1SL  
 テラス床塩ビシート下地調整費 CM-2 コテ塗り

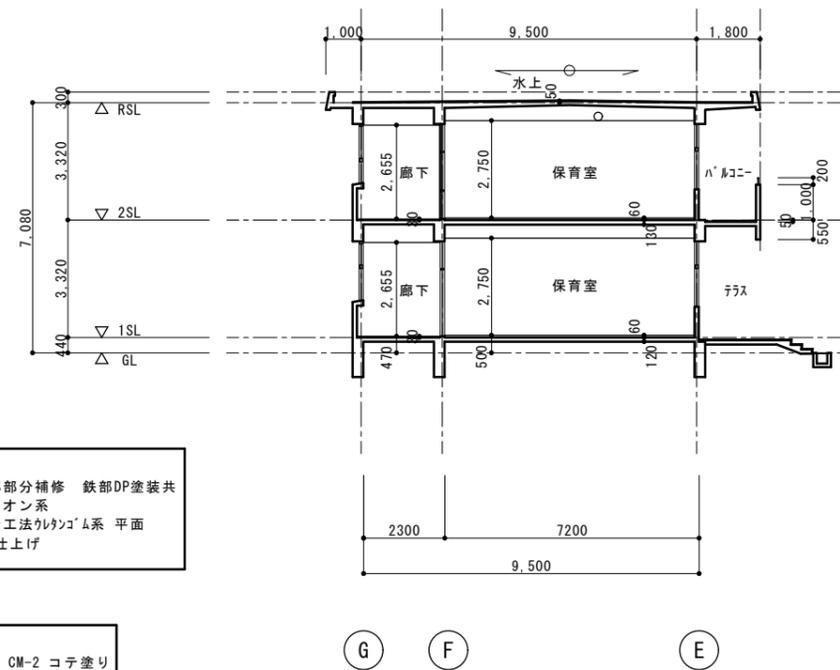

縦断面図 1/100

□囲みは今回改修工事を示す。

特記事項	1976・①-1 新築	1980・①-2 増築					製作年月日	工事名称	内
							R7年 6月	明石市立高丘西幼稚園園舎外壁ほか修繕工事	-
								図面名称	断面図
								縮尺	1/100
								全業	-