




空調設備取替修繕対象
 ※AC-5のみツインマルチのため天井カセット2口

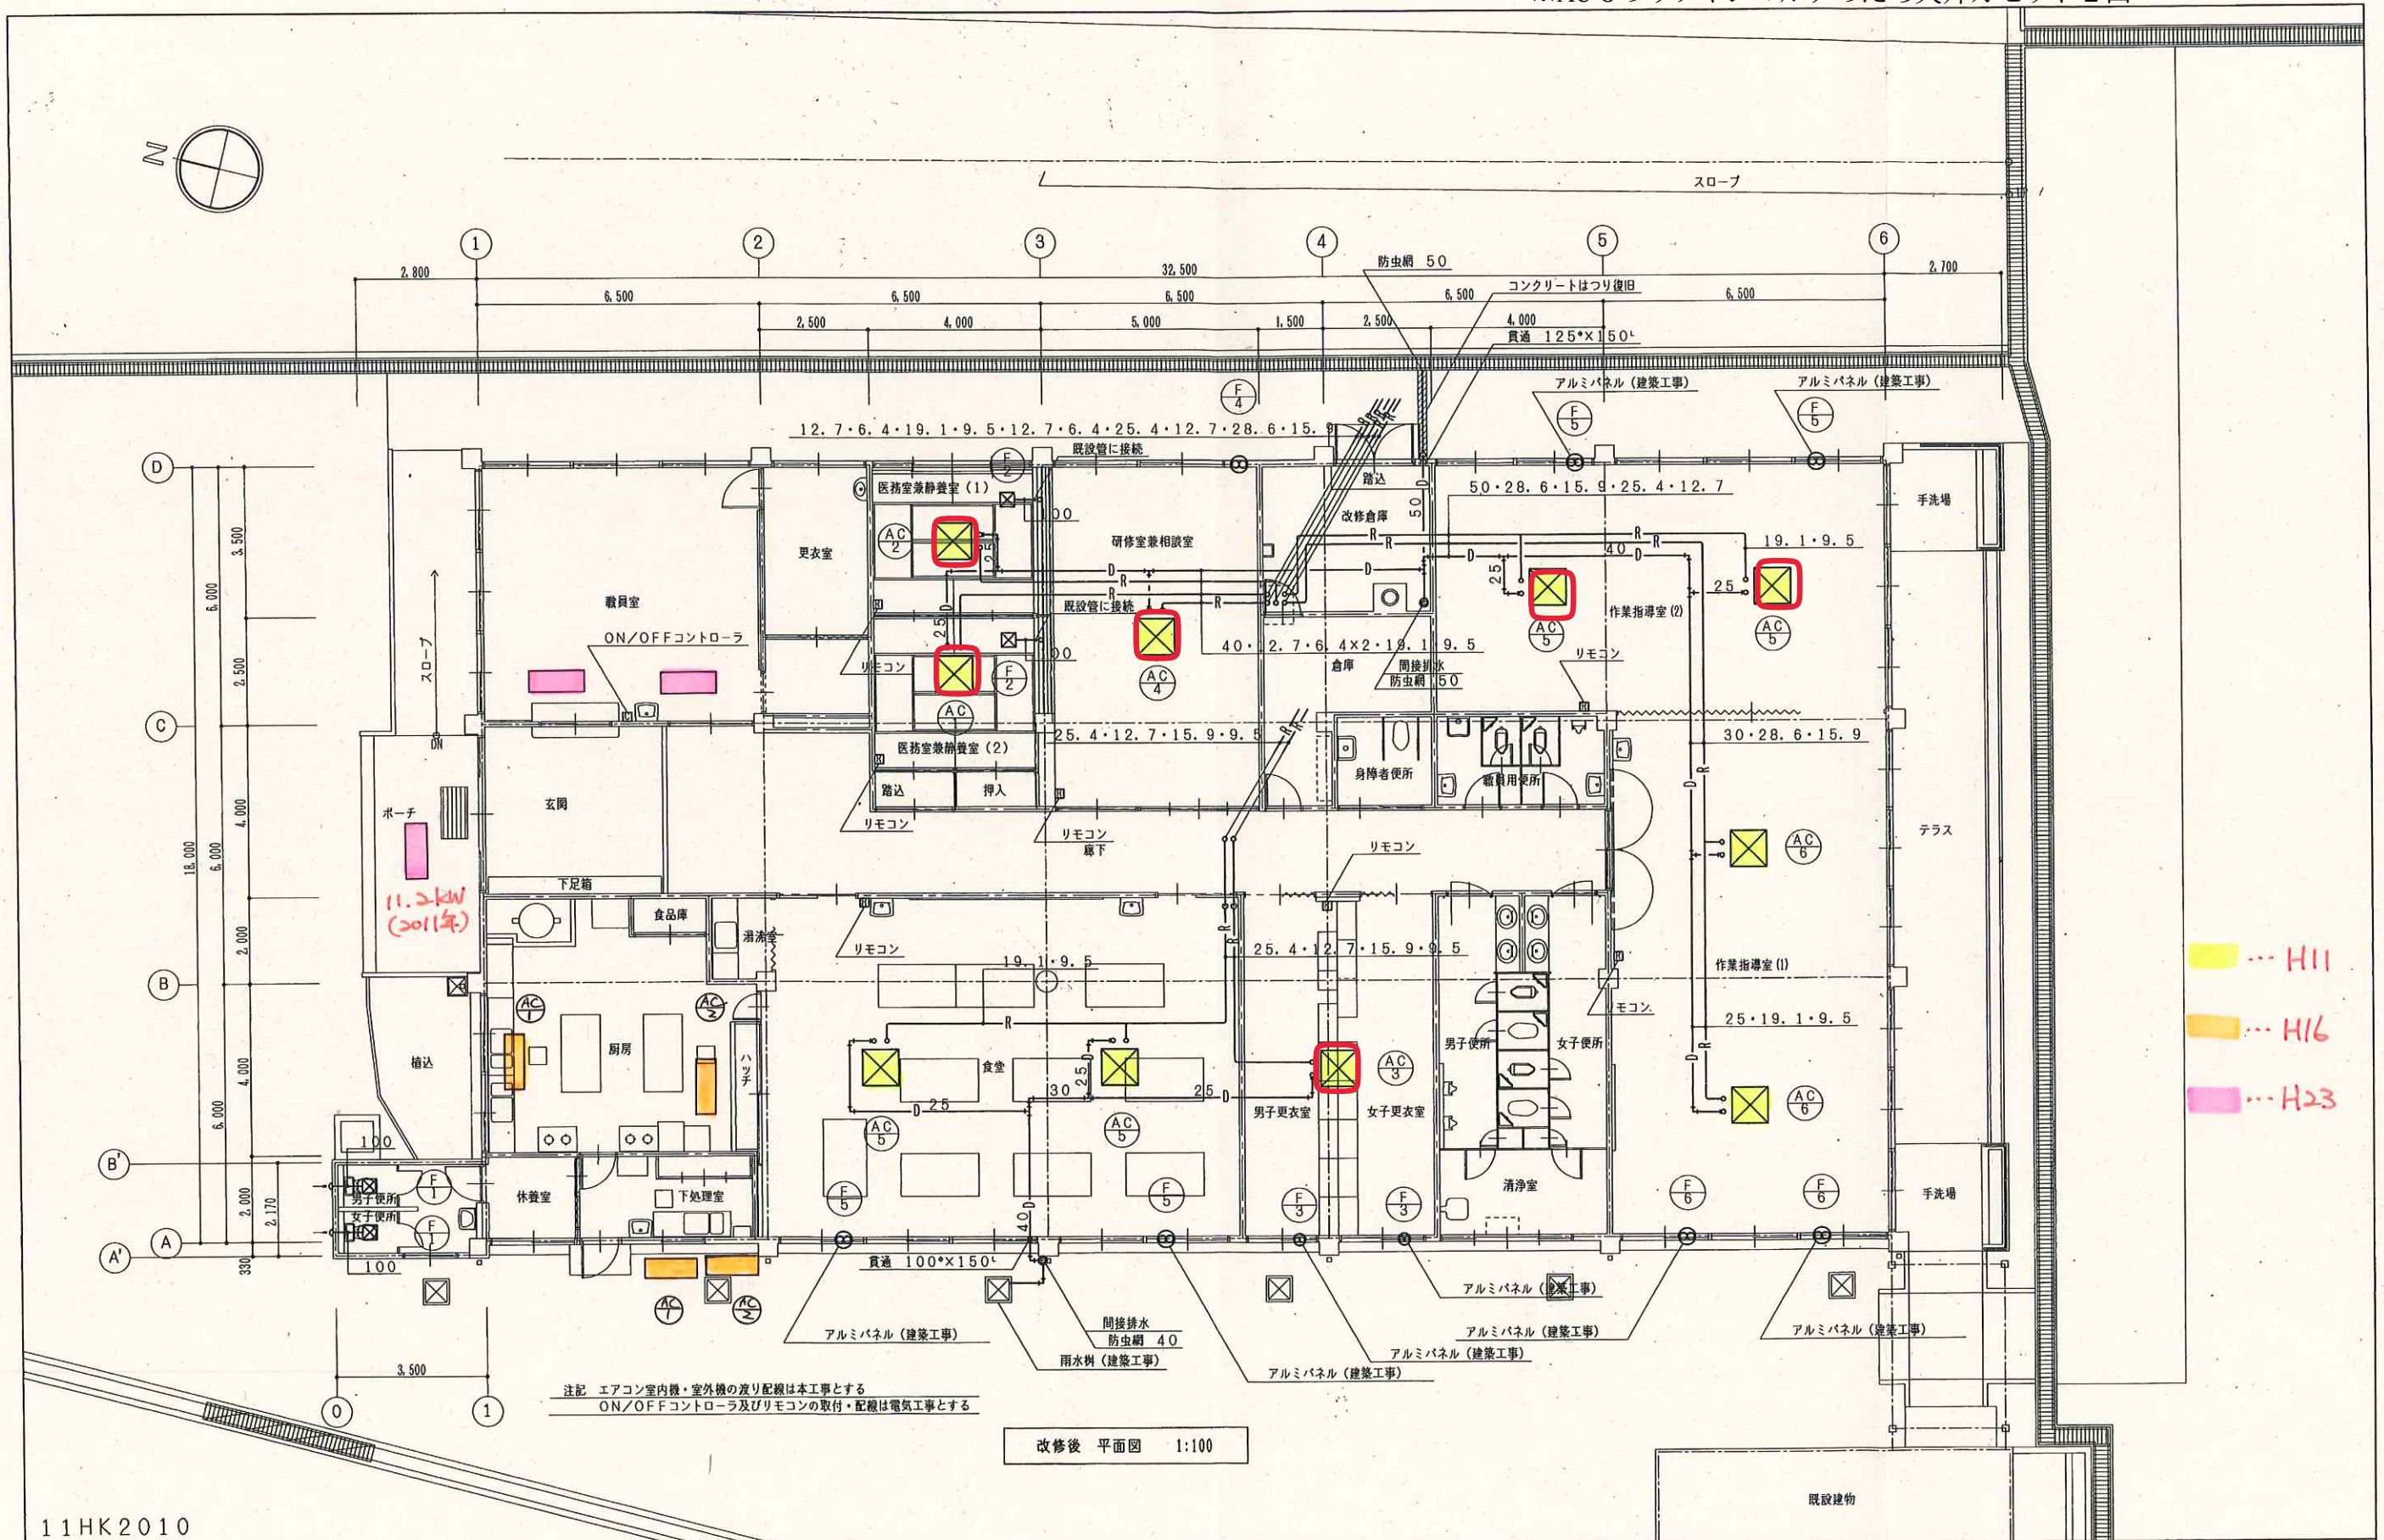

改修後 平面図 1:100

11HK2010

特記事項 . . .	クローバー建築設計事務所 一級建築士 登録 第 52569 号 前田 剛	明石市建築部営繕課	製作年月日 11年 月 日 工事名称 明石市立木の根学園 (更生施設) 大規模修繕工事 図面名称 改修後 平面図 (空調・換気) 縮尺 1/100	内 M-9 全葉 16
---------------------	---	---	---	----------------

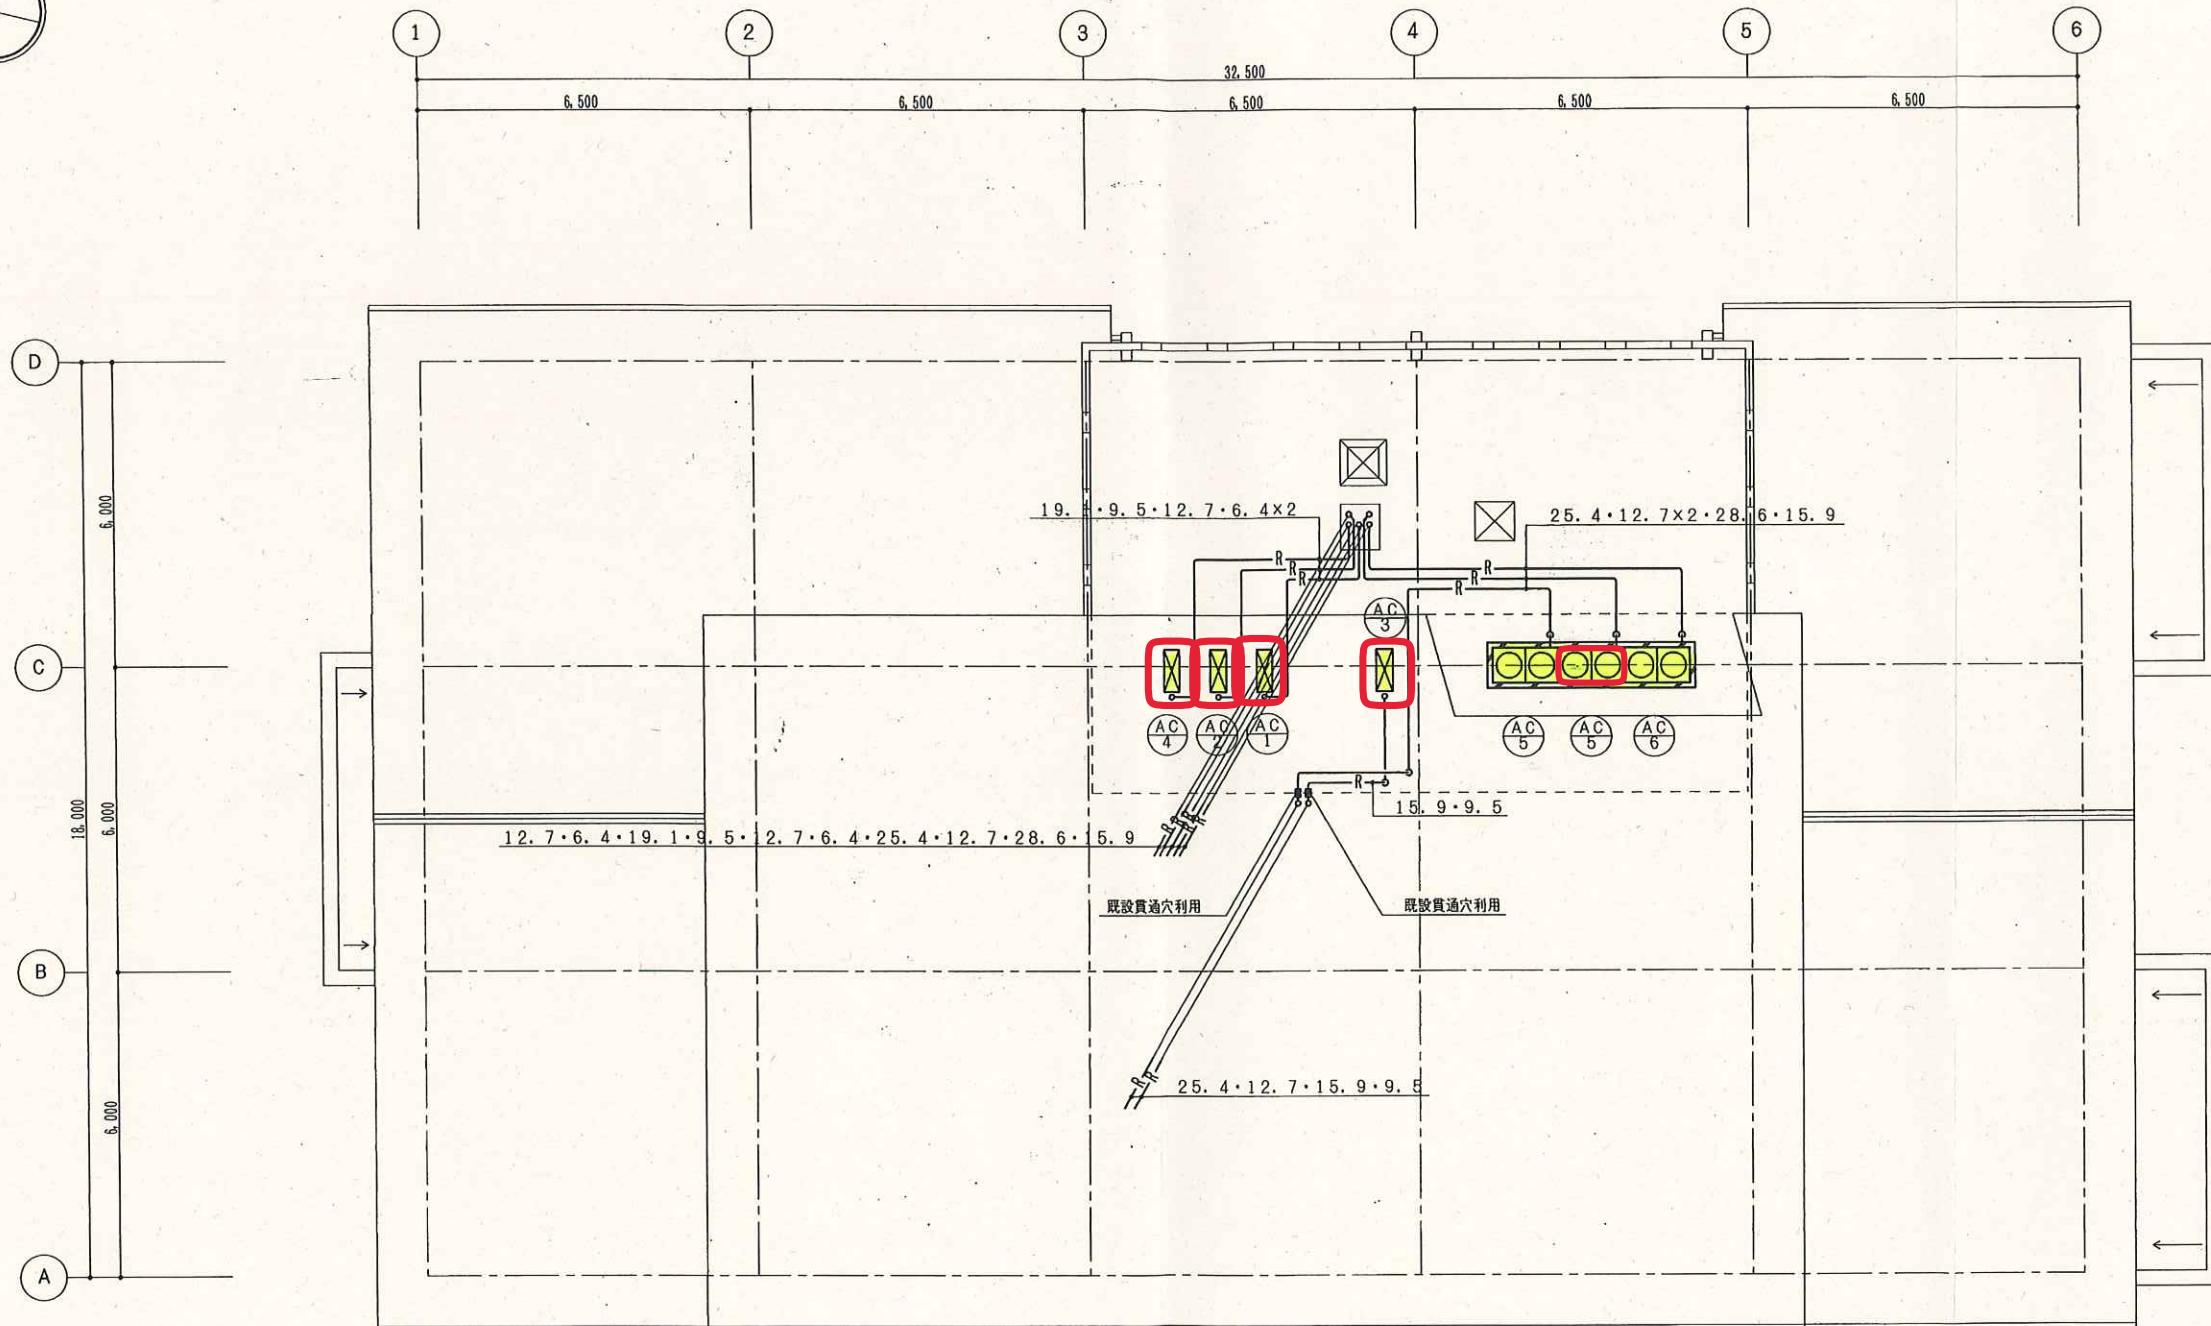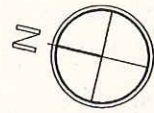

注記 エアコン室外機コンクリート基礎は建築工事とする

改修後 屋根伏図 1:100

11HK2010

特記事項	クローバー建築設計事務所 一級建築士 登録 第 52669 号前田剛	明石市建築部営繕課	製作年月日 11年 月 日	工事名称 明石市立木の根学園（更生施設）大規模修繕工事	内 M-10
				図面名称 改修後 屋根伏図（空調）	全葉 16