



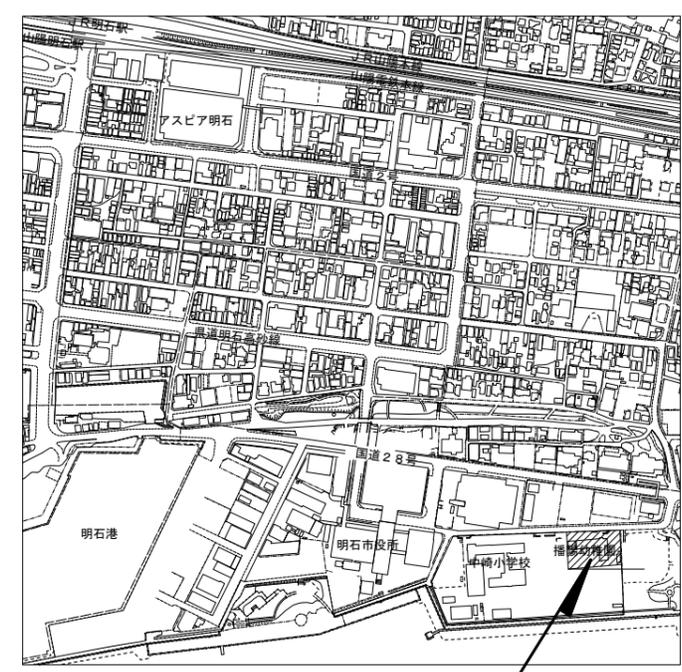

小学校通用門
 大型車通行禁止のため
 大型車通行時は許可申請を要す

法42条1項1号道路

幼稚園通用門

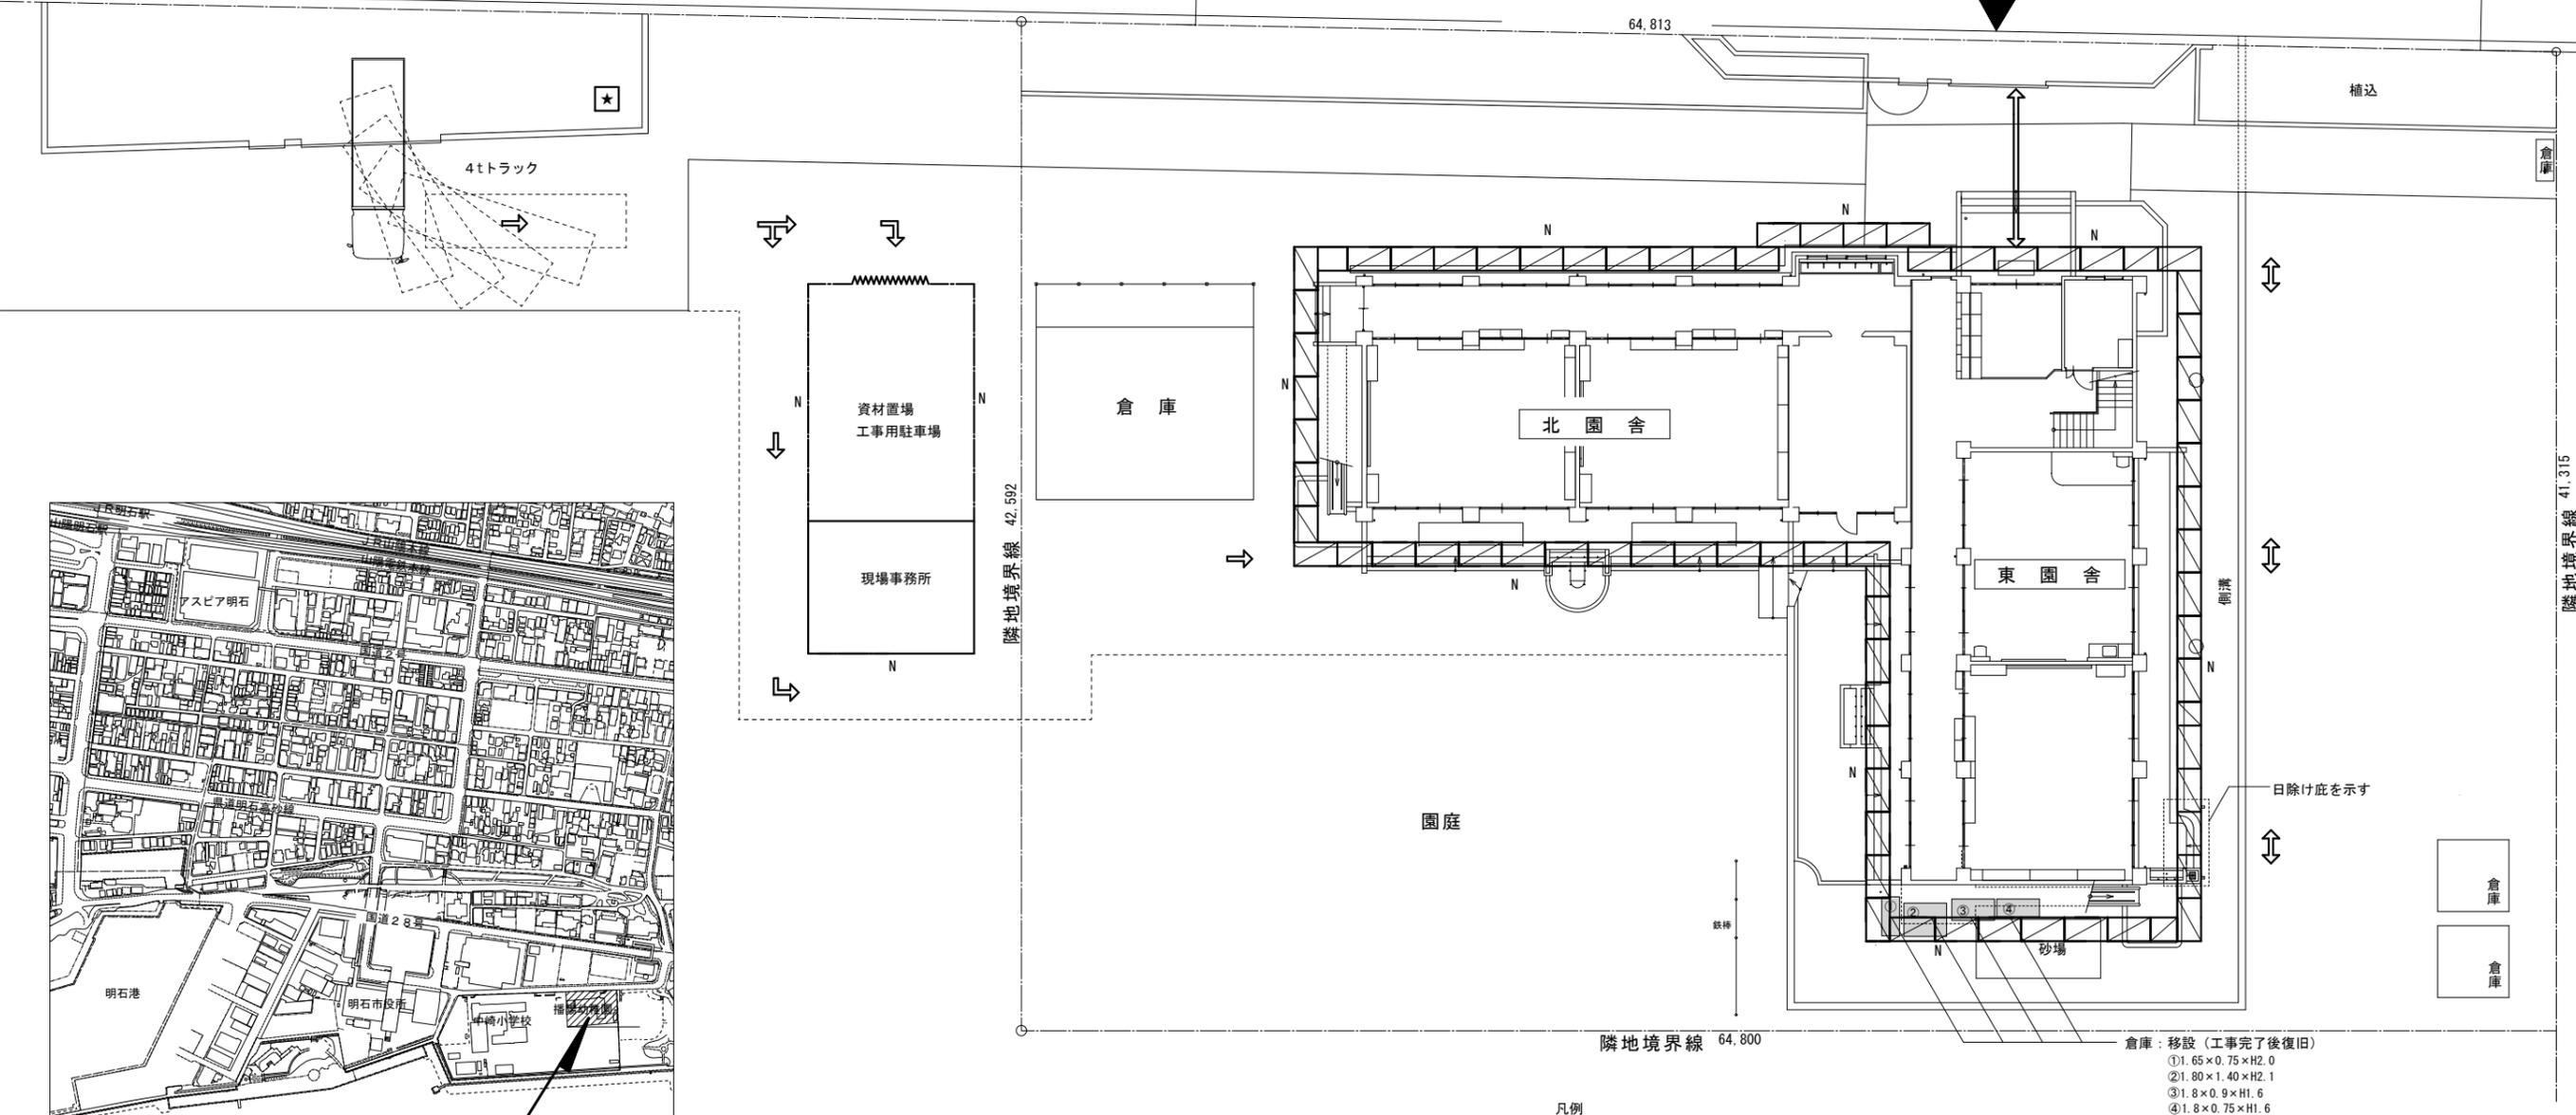


今回工事場所
 播陽幼稚園（明石市中崎1-4-10）

付近見取図 1/6000

配置図・仮設計画図 1/200


- 凡例
- N 仮囲いネットF=1.8m
 - 資材置場 : 20m 工事期間 (5か月)
 - 外部足場周囲 : 128m 工事期間 (5か月)
 - wwww キャスターゲートW3.6 (5か月)
 - ★ 常駐ガードマン
 - ⇄ 園児通路
 - ⇐ 工事車両、資材進入路
 - 外部足場 (一般部W900、昇降部W1200、メッシュ貼、外装仕上材除去中は防音シート貼)
 - 内 真砂土部分 工事完了後整地の上、にがり散布 200㎡
- 倉庫：移設（工事完了後復旧）
- 1.65×0.75×H2.0
 - 1.80×1.40×H2.1
 - 1.8×0.9×H1.6
 - 1.8×0.75×H1.6
- ※工事用電力、工事用水は、別途メーターを設置し精算すること。
 ※工事車両は、工事ヤード以外は駐車不可のため別途敷地外で確保すること。

特記事項	課長	担当課長	係長	担当	製作年月日	工事名称	内
					2025年6月	明石市立播陽幼稚園園舎外壁ほか修繕	1
	明石市子ども局子ども育成室				図面名称	付近見取図 配置図・仮設計画図 (参考図)	全業
						縮尺 1/6000 1/200	6

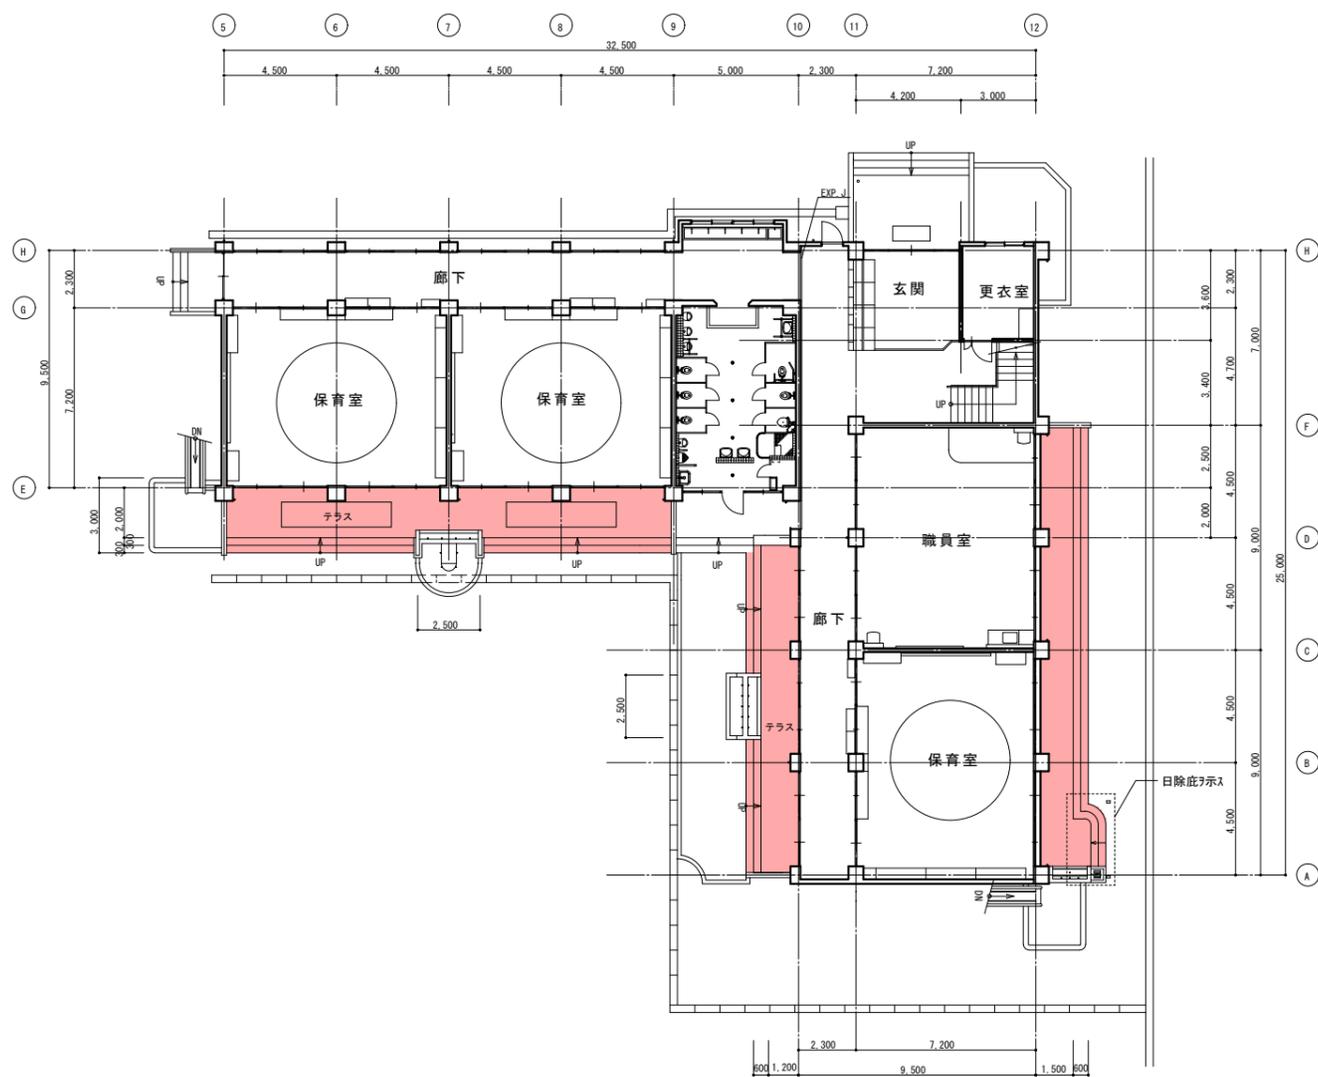

1階平面図 1/200

今回修繕は外壁・バルコニー等外部の外壁・防水全面改修

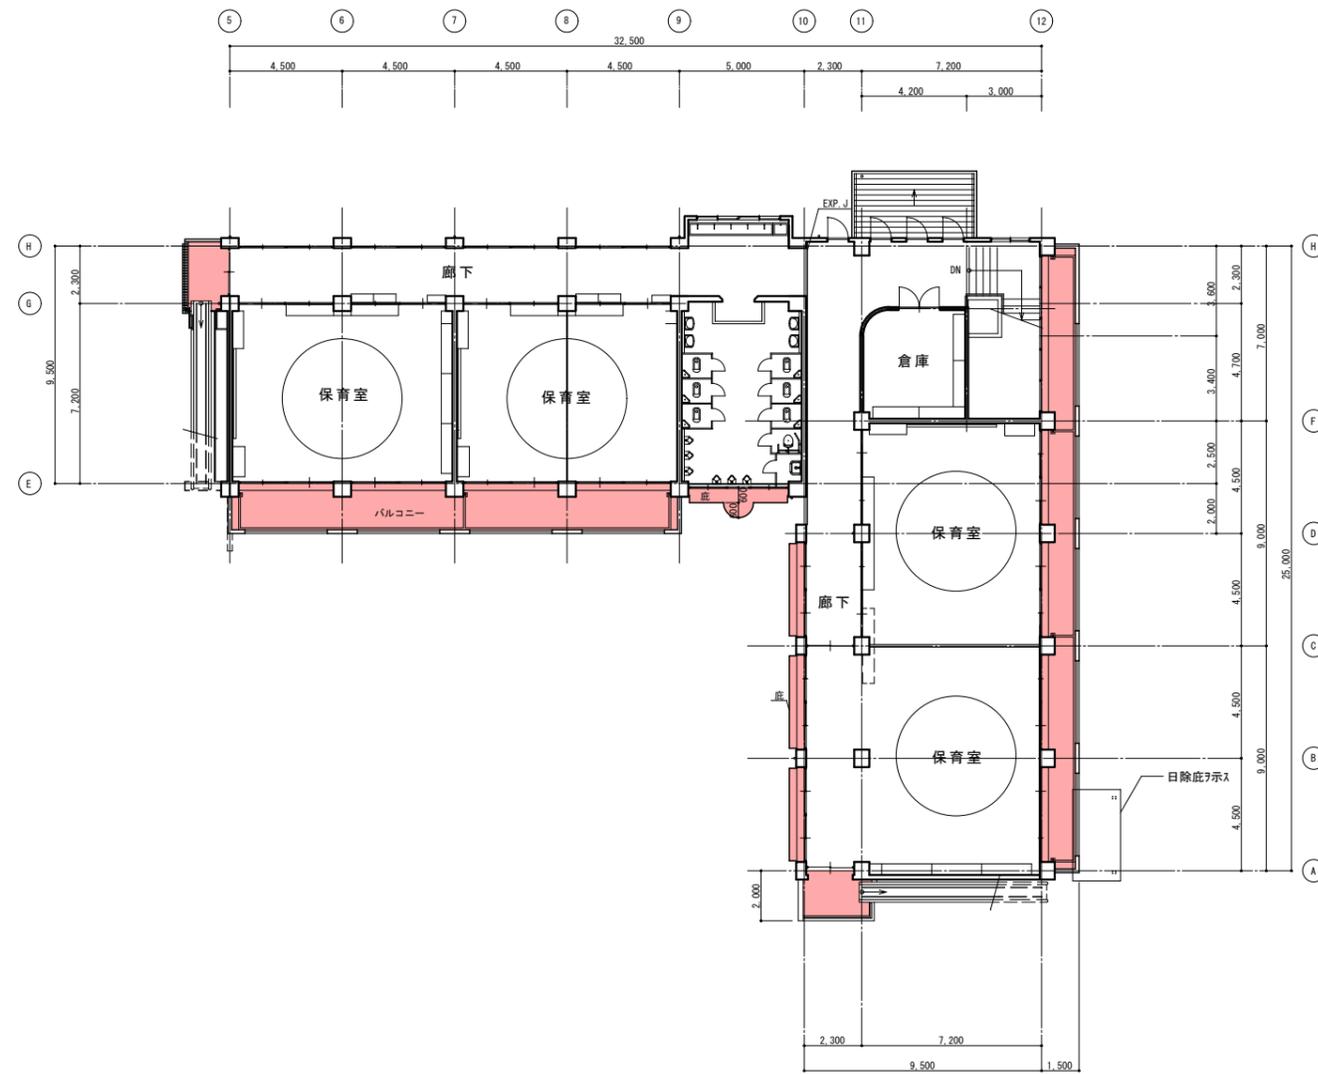


2階平面図 1/200

凡例

■ : 今回改修部分

特記事項	課長	担当課長	係長	担当	製作年月日	工事名称	内
	明石市こども局こども育成室				2025年6月	明石市立播陽幼稚園園舎外壁ほか修繕	2
							図面名称
				既設1階・2階平面図(参考図)		1/200	6

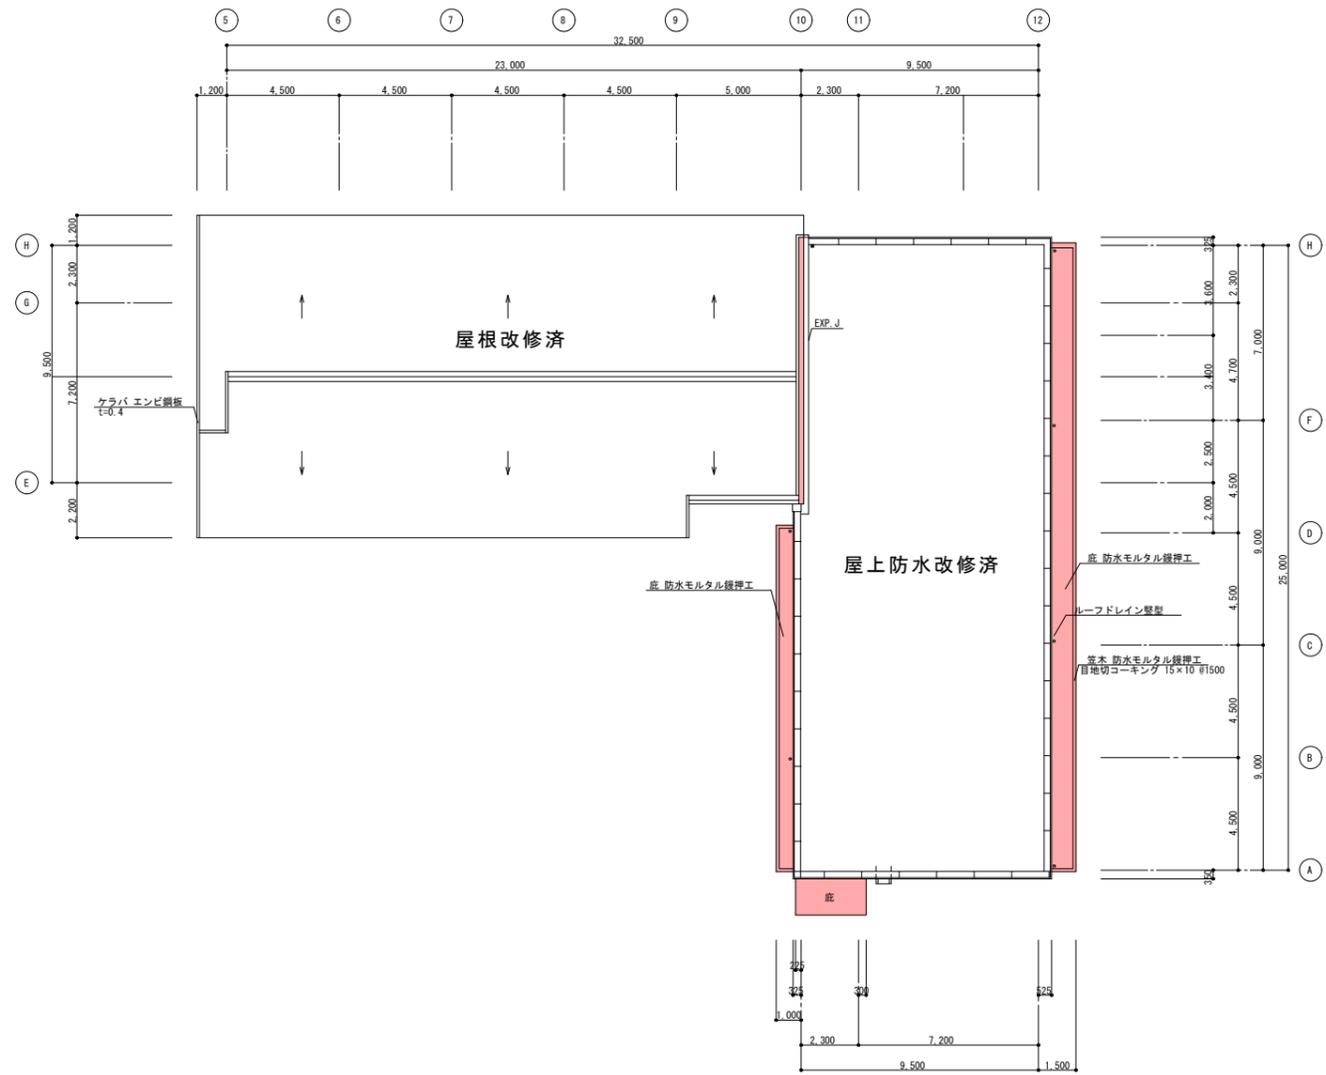

屋上伏図 1/200

凡例

: 今回改修部分

※ 图中引出線は既設仕上を表す

特記事項	課長	担当課長	係長	担当	製作年月日	工事名称	内
	明石市子ども局子ども育成室				2025年6月	明石市立播陽幼稚園園舎外壁ほか修繕	3
						図面名称	全葉
						屋上伏図 (参考図)	6
						縮尺	
						1/200	

今回修繕内容

※外壁・バルコニー・庇・軒裏の全面改修

外壁：既設外装塗材塗り仕上げ改修
 下地処理(クラック・欠損等の補修)
 モルタル浮き部(アカーベシニング)
 部分モルタル樹脂注入工法)
 下地調整の上層塗材E
 (ゆず肌状仕上)
 RSL3以上部：塗膜防水の上
 層塗材E(ゆず肌状仕上)

外壁：既設タイル貼り仕上げ改修
 下地処理(クラック・欠損等の補修)
 タイル・下地モルタル浮き部
 (アカーベシニング)部分モルタル
 樹脂注入工法)
 剥落防止
 (セメント浸透性吸水防止剤保護)
 (タイルセラーン同等品)

バルコニー等：既設床モルタル改修・保護
 下地処理(クラック・欠損等の補修)
 モルタル浮き部分(アカーベシニング)
 部分モルタル樹脂注入工法)
 下地処理の上
 塗膜防水 X-2工法
 (サッシ面台・梁型面台・奥付巾木共)


バルコニー等：既設スリット手摺清掃・磨き
 スリット網落とし磨き

軒裏：既設外装塗材E改修
 下地処理(クラック・欠損等の補修)
 ビンネット工法による剥落防止
 下地調整の上外装塗材E

庇：既設モルタル塗り仕上げ改修・保護
 下地処理(クラック・欠損等の補修)
 モルタル浮き部(アカーベシニング)
 部分モルタル樹脂注入工法)
 下地処理の上塗膜防水 X-2工法

外壁：
 石綿含有建材の除去
 外装仕上げ塗材の除去
 環境配慮改修
 集塵装置付「イスクラ」ライナー工法
 大気濃度測定(工事範囲境界4ヶ所)

軒裏：
 床下地調整の上(CM-2)
 遮熱・防湿性塩ビシート貼(t=2.9)
 7ヶ坪「コト」BYMXt-1シート同等品
 デザインシート(900口)
 段鼻ノックアップシート
 7ヶ坪「タチバナ」CM(3X-450)同等品
 既設会所蓋シート貼(下地調整共)

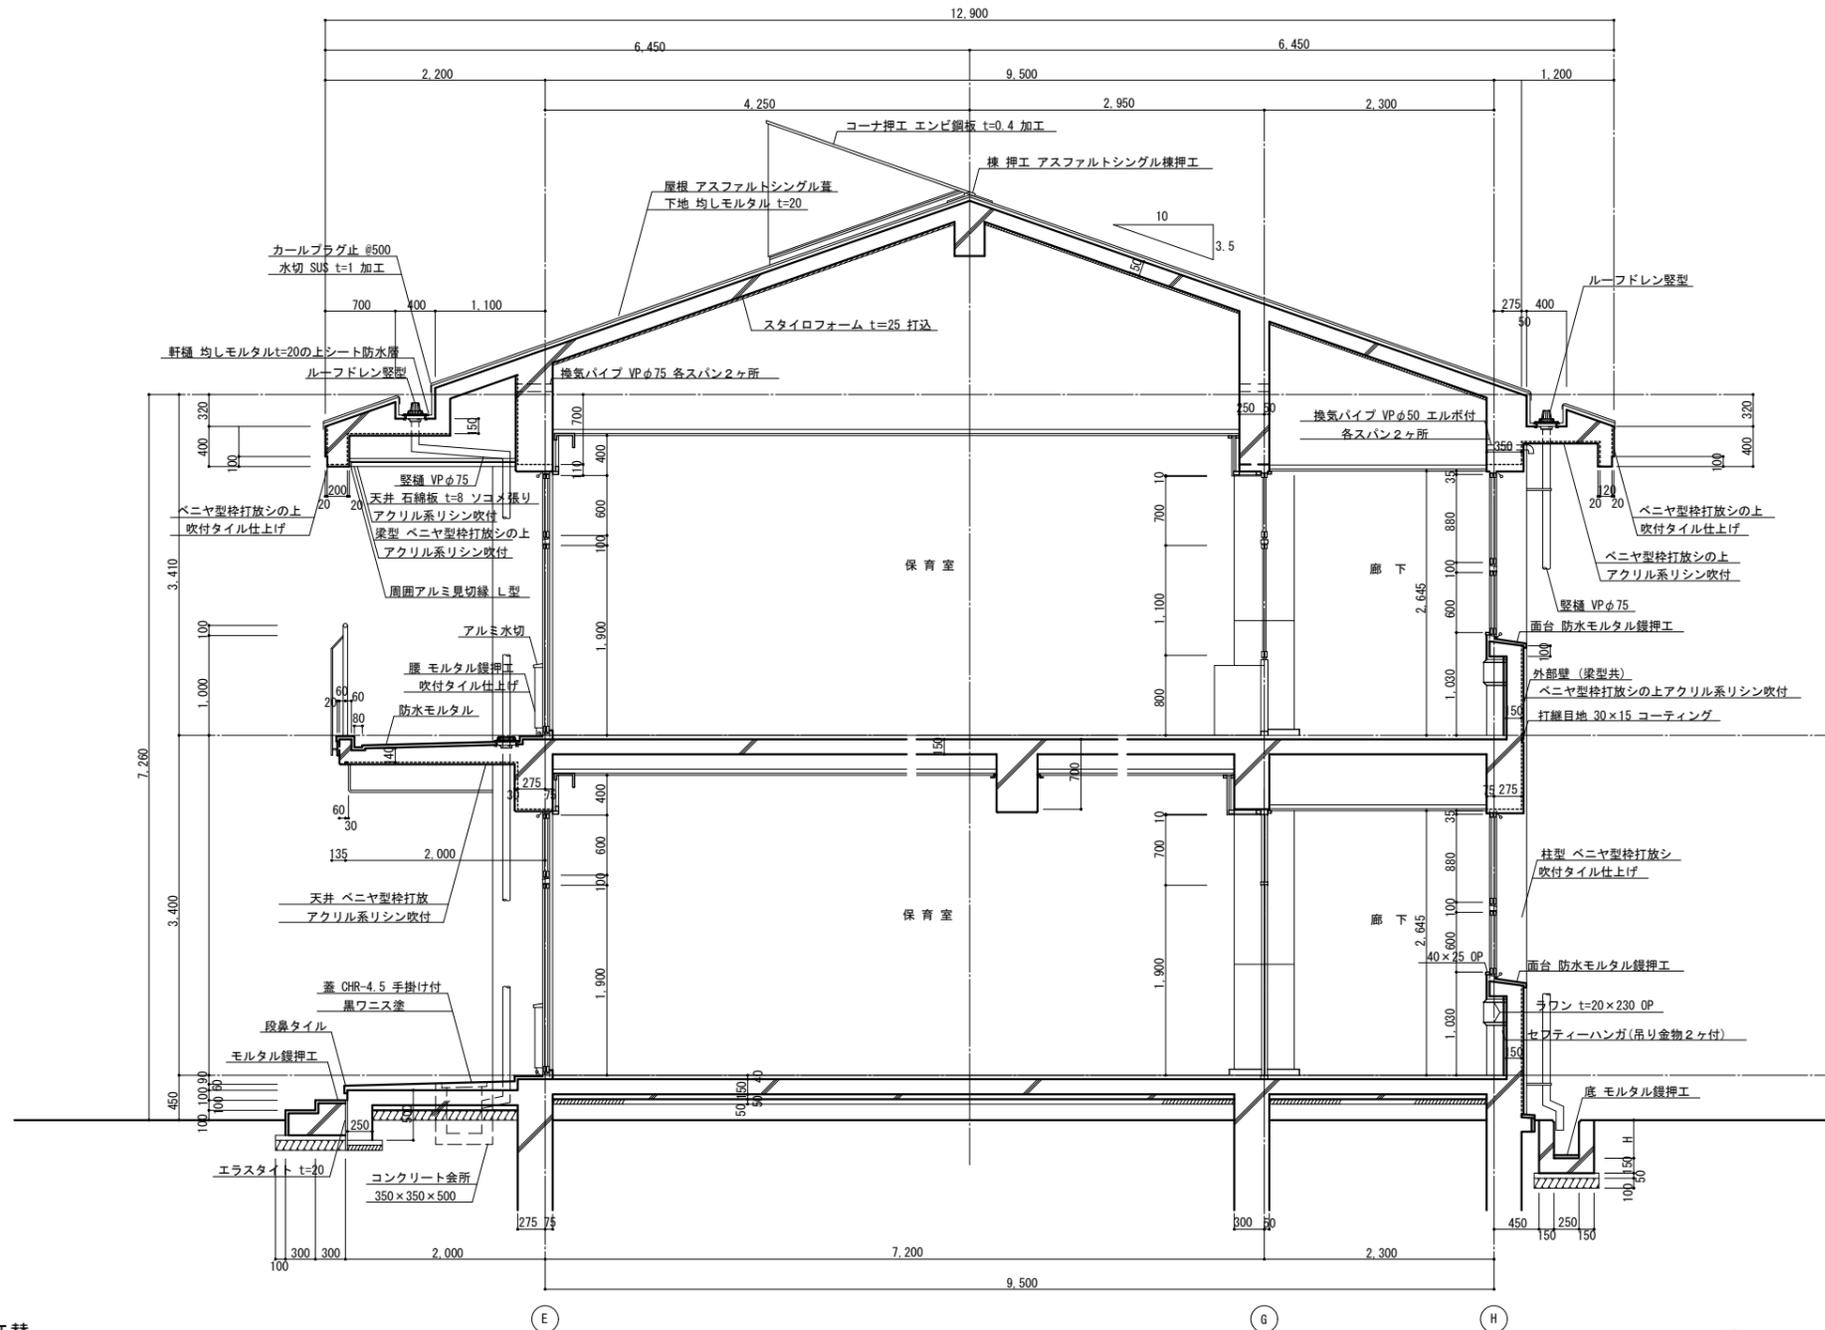

※その他鉄部塗替・シーリング打替
 など詳細は内訳明細書参照

矩計図 1/50

凡例
 □内 改修内容を示す

※ 図中引出線は既設仕上を表す

特記事項	外壁の事前調査を行い係員と協議の上、適切に補修・施工方法・施工数量等を精査し、施工のこと。 ビンネット工法は、コニシ㈱のポンドカーボピンネット工法同等品とし、その他の材料と共に監督員の承諾の上、施工のこと。 足場は、園児等使用者動線を考慮し、園と相談の上、安全に通行出来る開口を適宜設けること。	課長	担当課長	係長	担当	製作年月日	2025年6月	工事名称	明石市立播陽幼稚園園舎外壁ほか修繕	内	5
						図面名称	矩計図【北園舎】(参考図)	縮尺	1/50	全葉	6

