


更新するエアコン

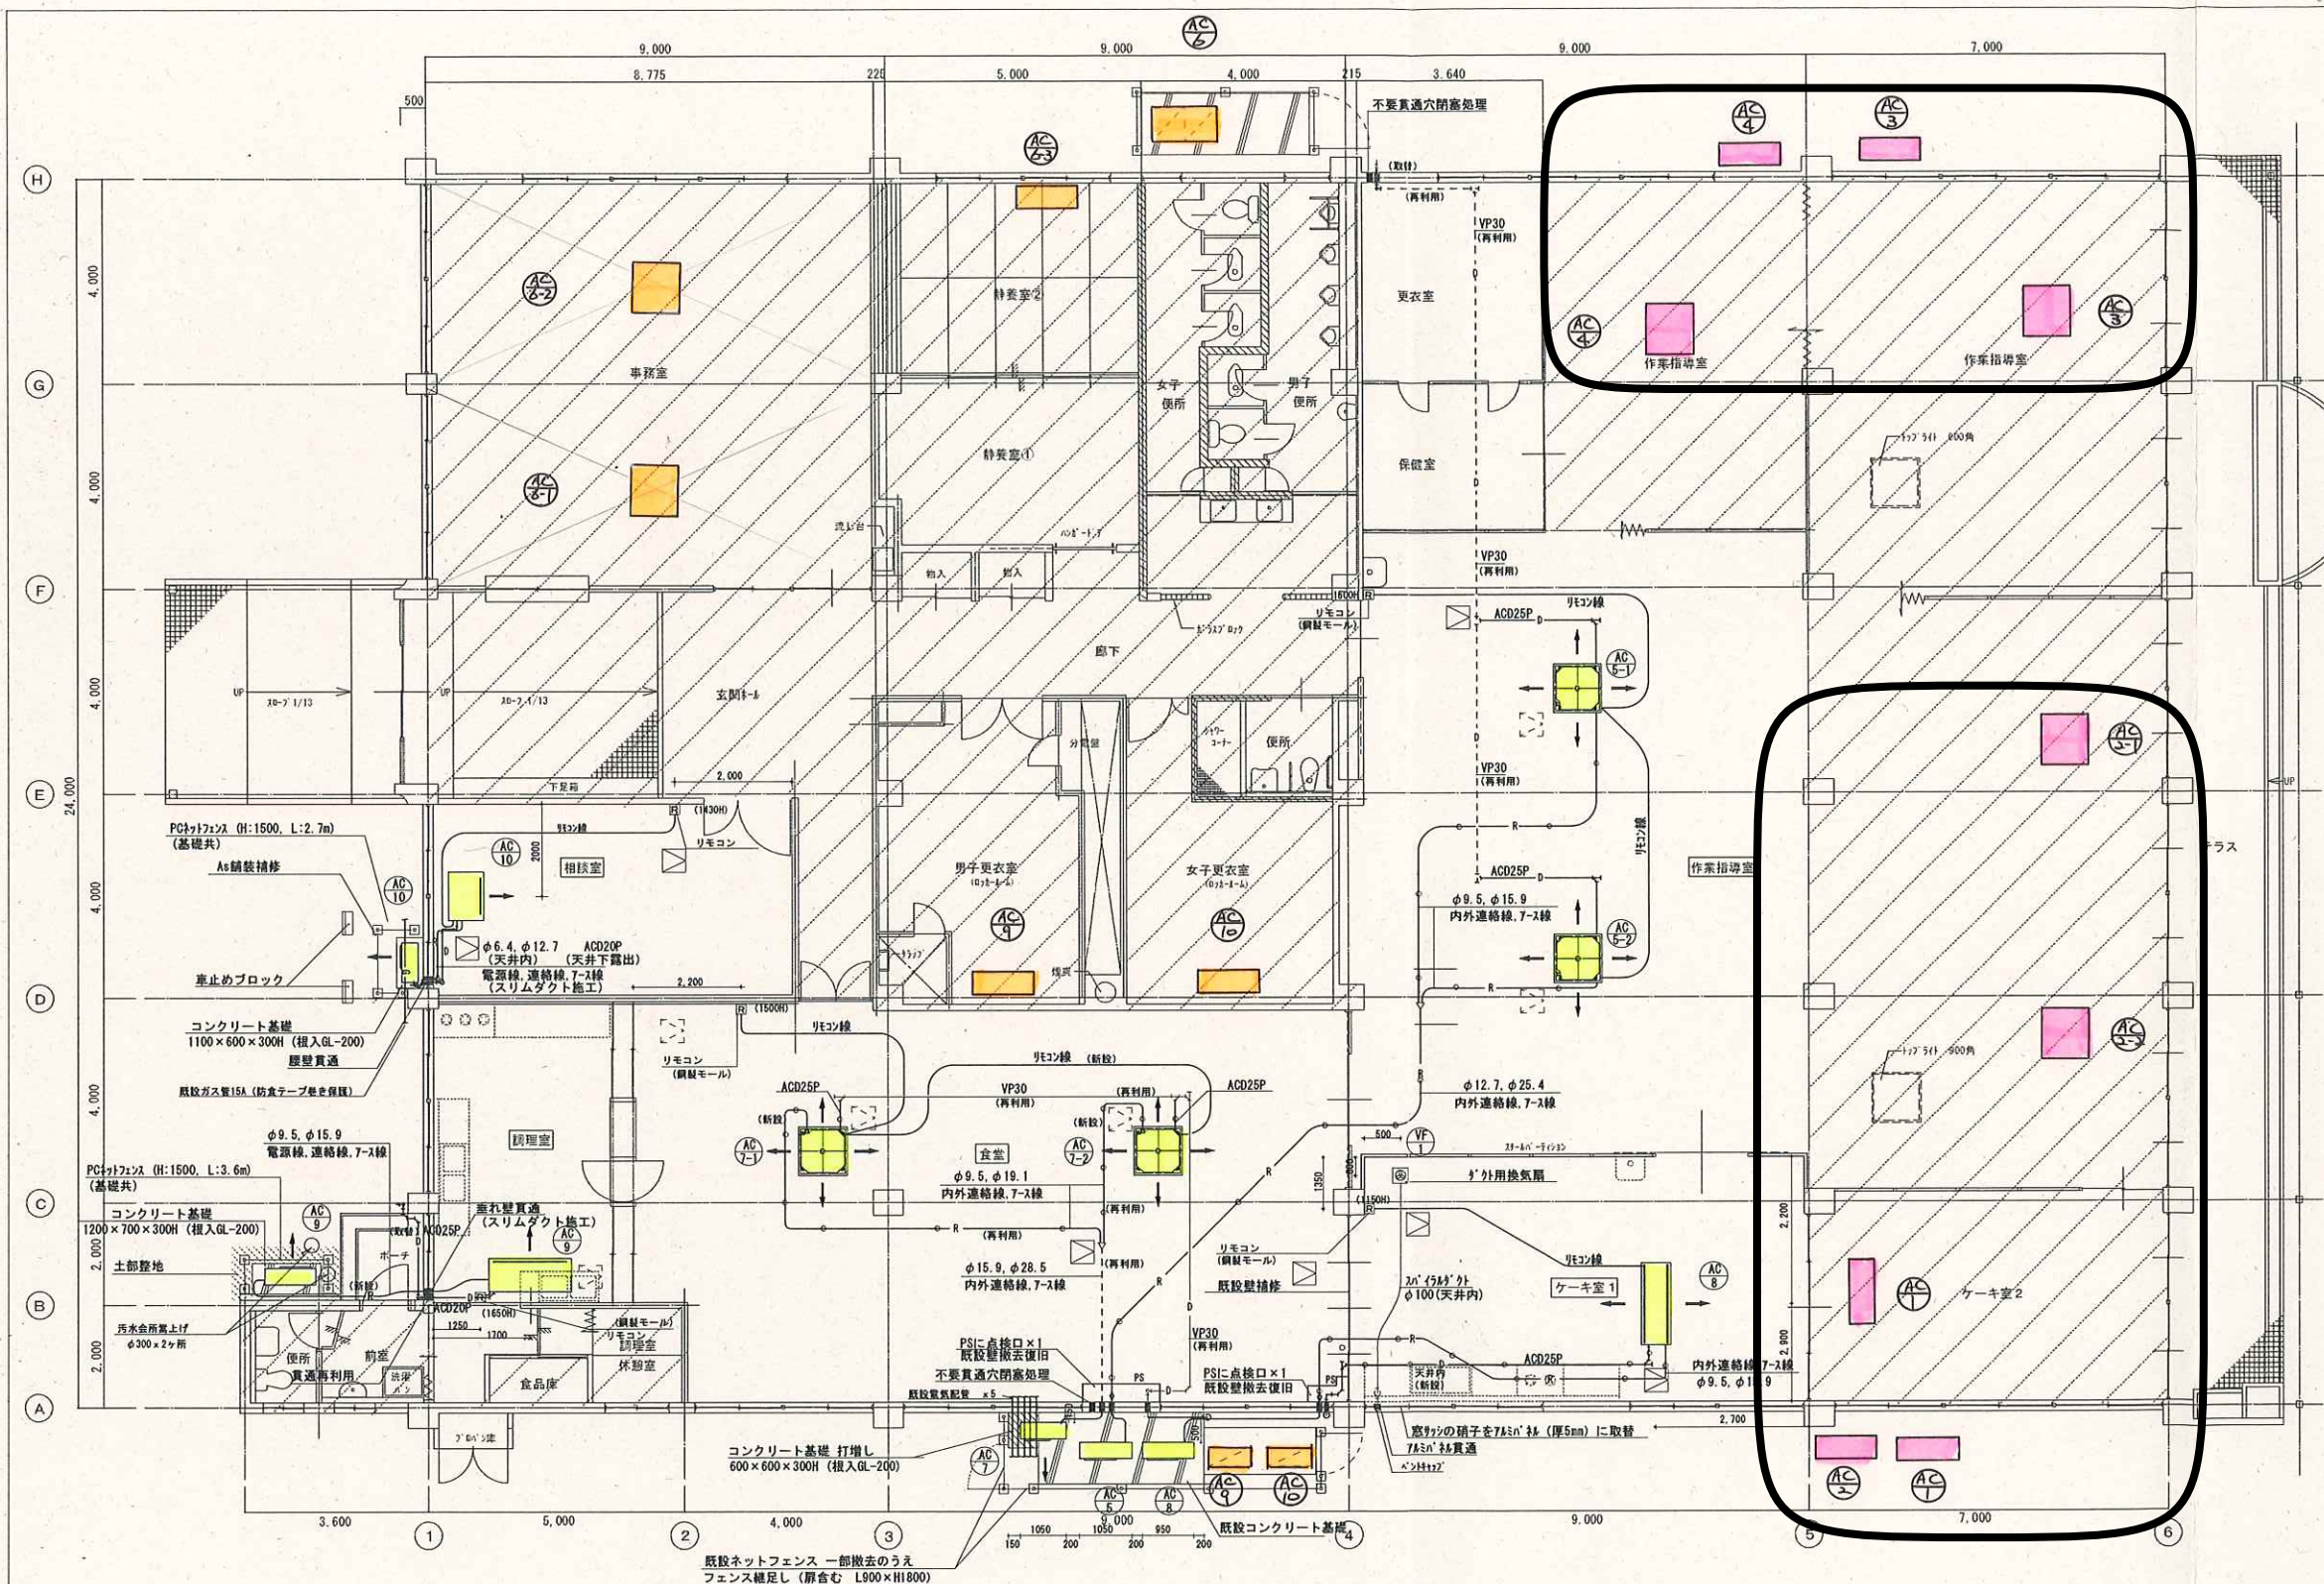

機器リスト (三菱電機機)		
機器番号	台数	型番
ACP-5 (室外機)	1	PUZ-ERP280KA8-BS
ACP-5 (室内機)	2	PL-ERP140EA3
ACP-7 (室外機)	1	PUZ-ERP280KA8-BS
ACP-7 (室内機)	2	PL-ERP140EA3
ACP-8 (室外機)	1	PUZ-ERP112LA8-BS
ACP-8 (室内機)	1	PL-RP112LA10
ACP-9 (室外機)	1	PUZ-ERP140LA3-BS
ACP-9 (室内機)	1	PL-RP140HA10
ACP-10 (室外機)	1	PUZ-ERP56KA8-BS
ACP-10 (室内機)	1	PC-RP56KA10
VF-1	1	VD-15ZPC9

凡例表		
— R —	冷媒管	冷媒用断熱被覆鋼管
--- R ---	既設冷媒管	
— D —	空調ドレン管	AC025.20 (室内) カラーVP25.20 (屋外)
--- D ---	既設空調ドレン管	
— S —	スパイラルダクト (垂鉛鉄板製)	
○	吊り支持金物	
□	新設点検口	
□	既設点検口	

... H27
... H23 (AC9.10)
H22 (AC6)
... H15

特記事項

※ 天井及びP.S.内の配管工事は、既設点検口の利用、点検口の設置及び既設照明器具の取外し再取付などを行い施工する。

※ 天井点検口等の開口部には、開口補強を施す。

※ ドレン管については、屋内天井内部分は再利用とする。ただし、機器接続箇所及び屋外部分については、新設とする。

機器接続部：保温付ドレン管 屋外部：カラーVP

※ 室外機～室内機間の制御線は冷媒共巻きのこと。

※ 配管・配線の材質及び本数は、参考機種によるものとするメーカーの推奨値を適用。

参考：機器選り線 EM-EEF2.0mm-40 (107-X)
：配管線 EM-AE0.65-20

※ 屋内露出部の管保護については、樹脂製被覆カバーとする。

※ 屋外露出部の管保護については、SUSラッキングとする。

※ 屋外の支持金物類はSUS製とする。

機器リスト (1)			
AC-5 (作業室 北エリア)		AC-7 (食堂)	
名称	仕様	数量	備考
空冷ヒートポンプ式	形状 天井吊下げ14方向型×2台	2台	化熱機
ワイヤードリコン	形状 天井吊下げ14方向型×2台	2台	耐燃機
(Dp-1)	冷房能力 25.0kW (9.1~28.0)		ワイヤードリコン
(2800W)	暖房能力 28.0kW (9.1~34.0)		分岐管
ワイヤードリコン	電源 3相 200V		
ワイヤードリコン	(室外機) 圧縮機 5.7kW		
送風機	送風機 0.20kW×2		
(室内機) 送風機	0.120kW×2		

機器リスト (2)			
AC-8 (作業室)		AC-9 (調理室)	
名称	仕様	数量	備考
空冷ヒートポンプ式	形状 天井吊下げ12方向型×1台	1台	化熱機
ワイヤードリコン	形状 天井吊下げ12方向型×1台	1台	耐燃機
(Dp-1)	冷房能力 10.0kW (4.3~11.2)		ワイヤードリコン
(1120W)	暖房能力 11.2kW (4.5~14.0)		
ワイヤードリコン	電源 3相 200V		
ワイヤードリコン	(室外機) 圧縮機 2.1kW		
送風機	送風機 0.060kW×2		
(室内機) 送風機	0.050kW×2		

機器リスト (3)			
AC-9 (調理室)		AC-10 (相談室)	
名称	仕様	数量	備考
空冷ヒートポンプ式	形状 天井吊下げ14方向型×1台	1台	化熱機
ワイヤードリコン	形状 天井吊下げ14方向型×1台	1台	耐燃機
(Dp-1)	冷房能力 12.5kW (5.5~14.0)		ワイヤードリコン
(1400W)	暖房能力 14.0kW (5.0~18.2)		
ワイヤードリコン	電源 3相 200V		
ワイヤードリコン	(室外機) 圧縮機 2.8kW		
送風機	送風機 0.060kW×2		
(室内機) 送風機	0.060kW×2		

特記事項	製年月日	工事名称	内
	27年 11月 日	木の根学園たんぽぽ工房空調設備改修工事	3
		図面名称	全葉
		空調設備平面図 (改修後)	8
		縮尺	1/100

明石市都市整備部建築室営繕課