

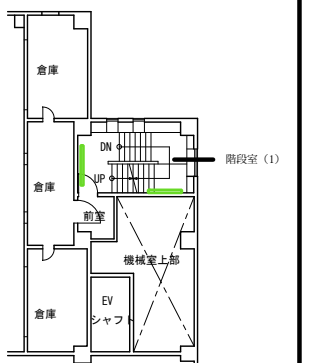
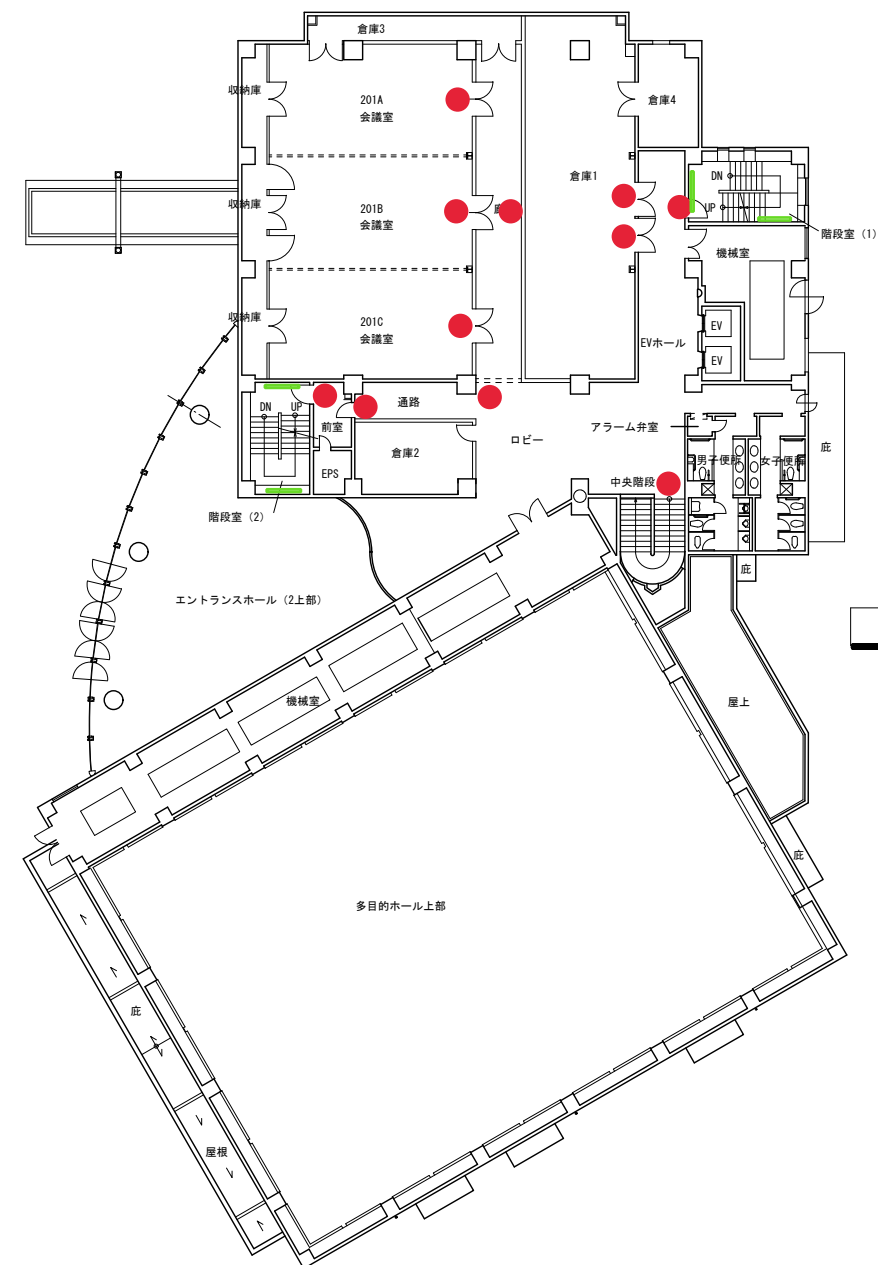


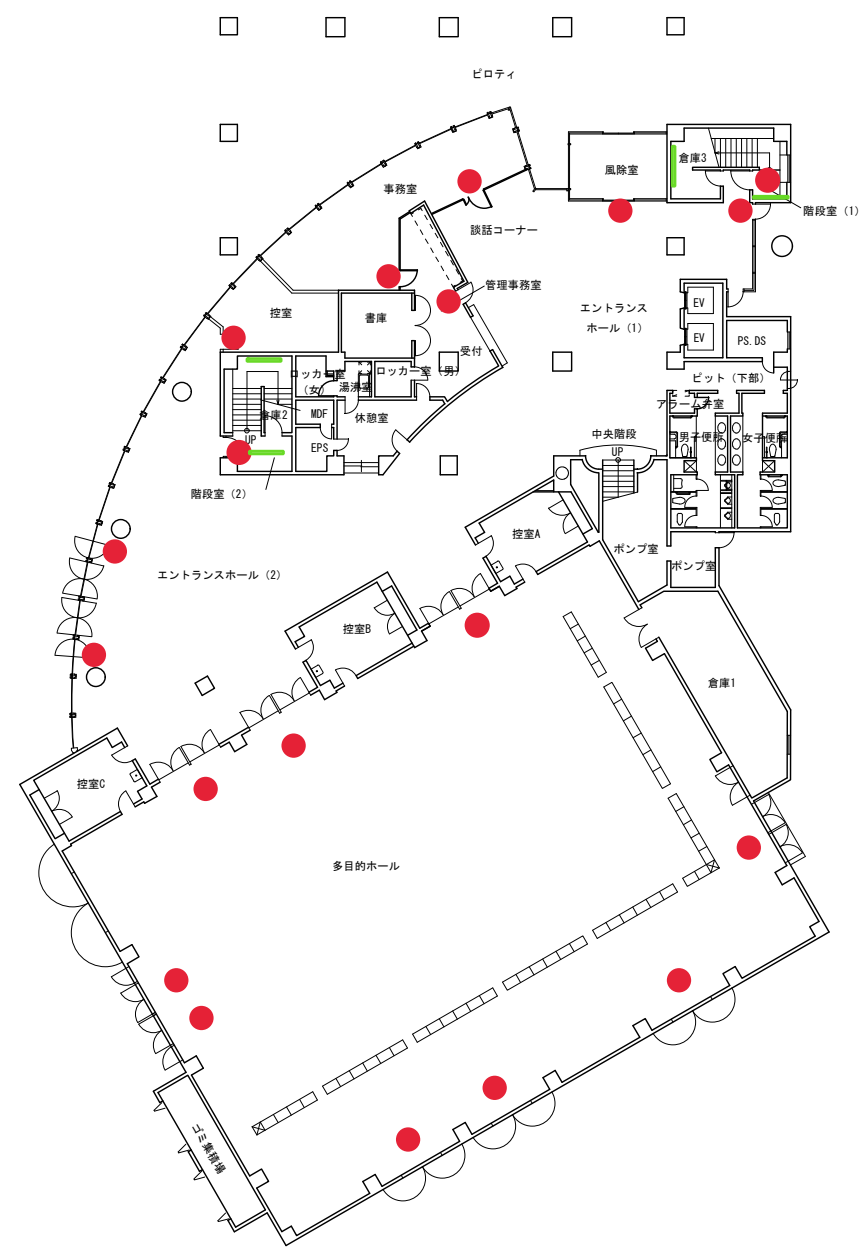


※中3階、階段室(2) 非常照明2台あり


特記事項	・	製作年月日 (H31) 2019年3月 日	工事名称	あかし保健所	内	1	
	・		図面名称	1～2階平面図	縮尺 A3 : 1/400	全葉	2
	・						
	・						

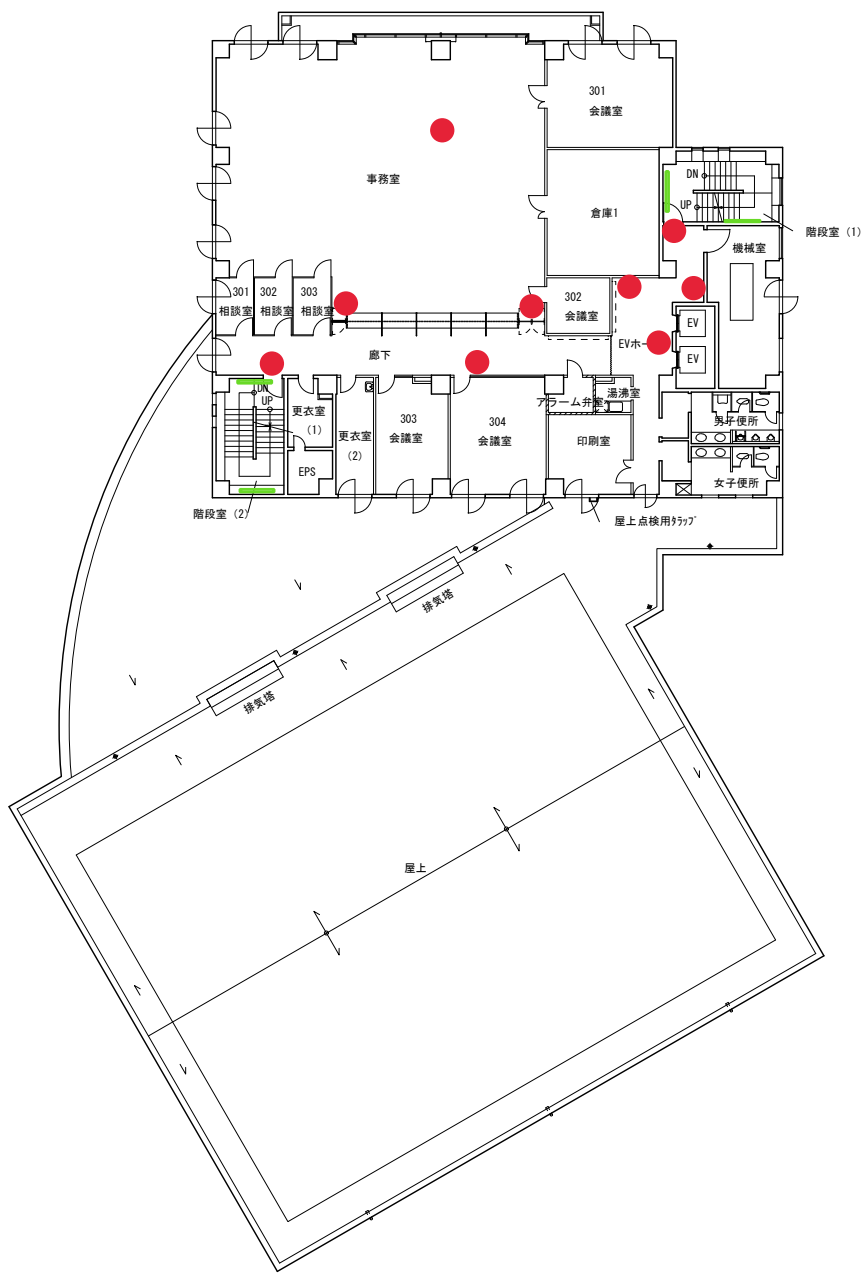


3 階平面図

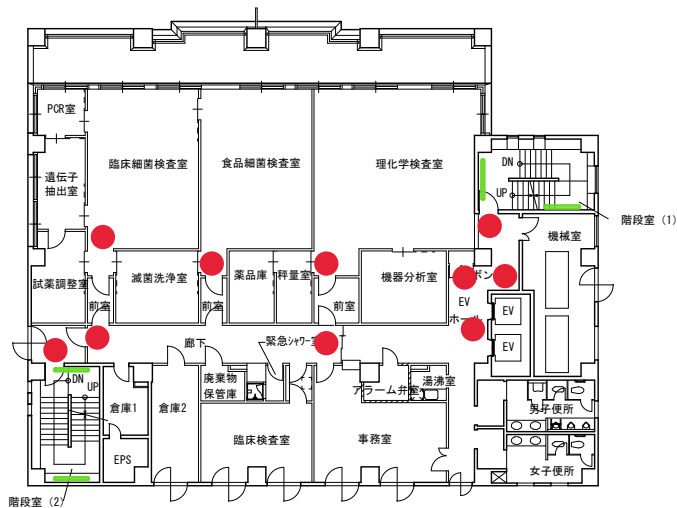


5 階平面図

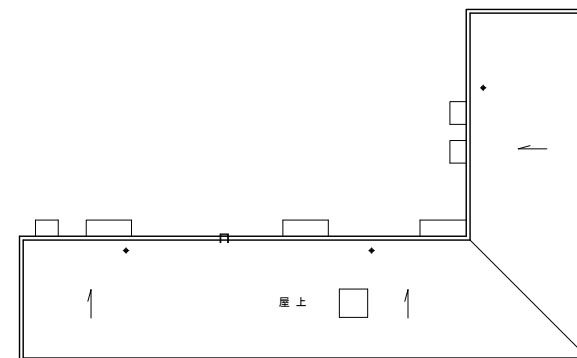

R 階平面図

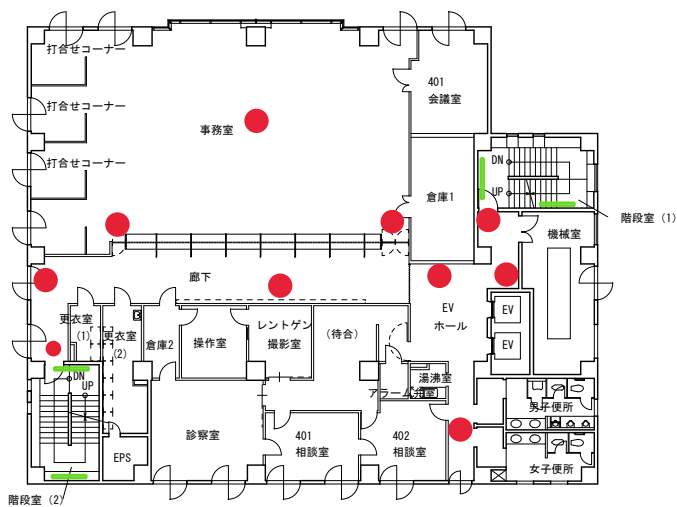

4 階平面図

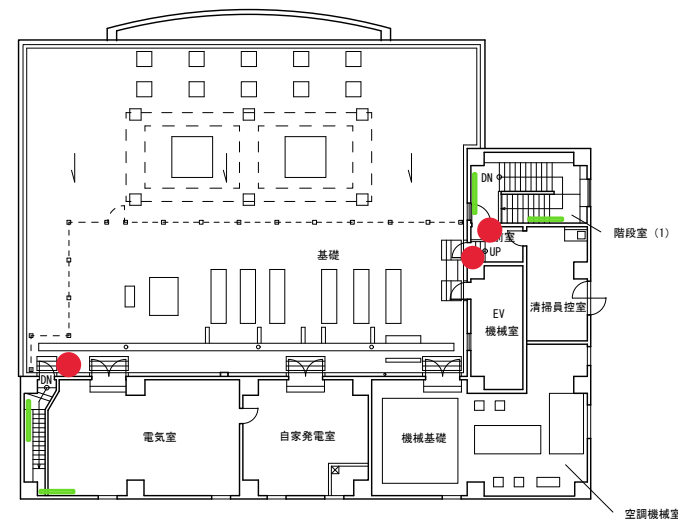

6 階平面図

特記事項	・	製作年月日 (H31) 2019年3月 日	工事名称 あかし保健所	縮尺 A3 : 1/400	内	2
	・				全葉	2
	・					
	・					