





特記事項	・	<table><tr><td>課長</td><td></td><td>副課長</td><td></td><td>係長</td><td></td><td>担当</td><td></td></tr></table>  明石市教育委員会事務局教育企画室学校管理担当	課長		副課長		係長		担当		製作年月日	工事名称	明石市立望海中学校南校舎屋上防水修繕	内	1
課長			副課長		係長		担当								
	・			図面名称	付近見取図・配置図	縮尺	1/2,500 1/1,000	全葉	3						
	・														
	・														

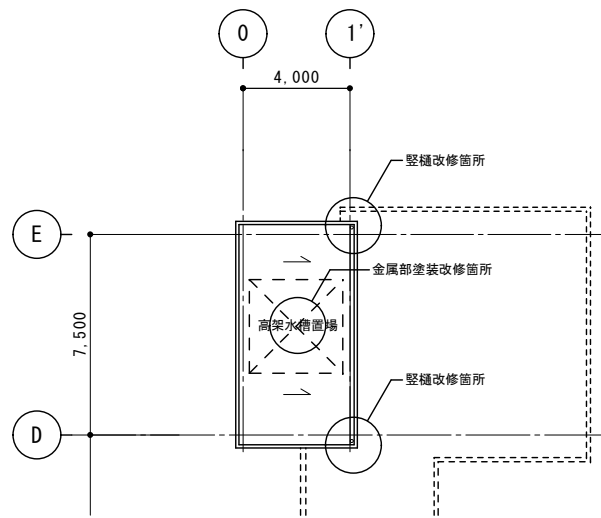


既設PH平面図(参考図) 1/200

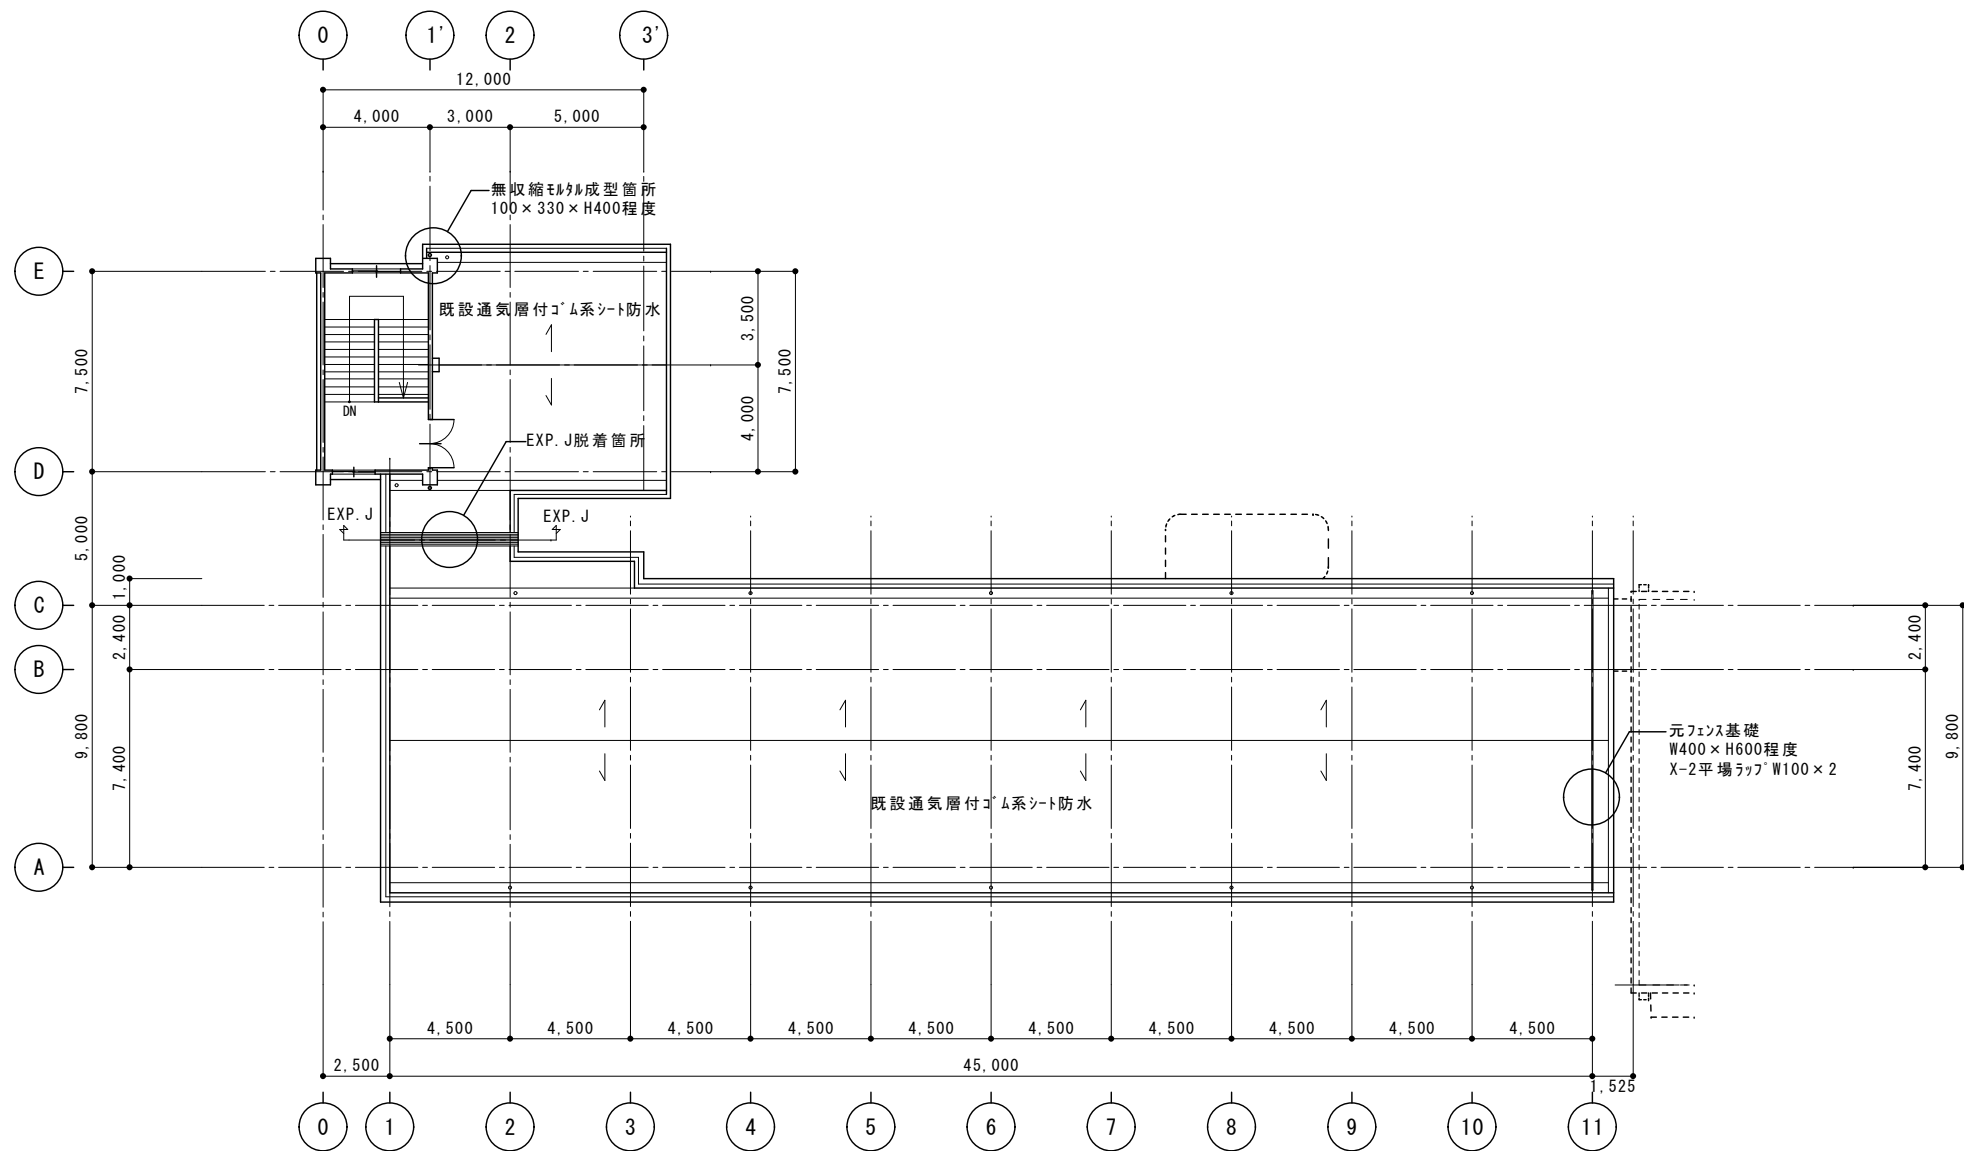

既設屋上平面図(参考図) 1/200

※施工方法は、業務仕様書及び設計内訳書による。

特記事項	・ ・ ・ ・	課長 副課長 係長 担当	明石市教育委員会事務局教育企画室学校管理担当	製作年月日 2025年 8月	工事名称	明石市立望海中学校南校舎屋上防水修繕	内	2
					図面名称	南校舎既設屋上平面図・既設PH平面図(参考図) 縮尺 1/200	全業	3

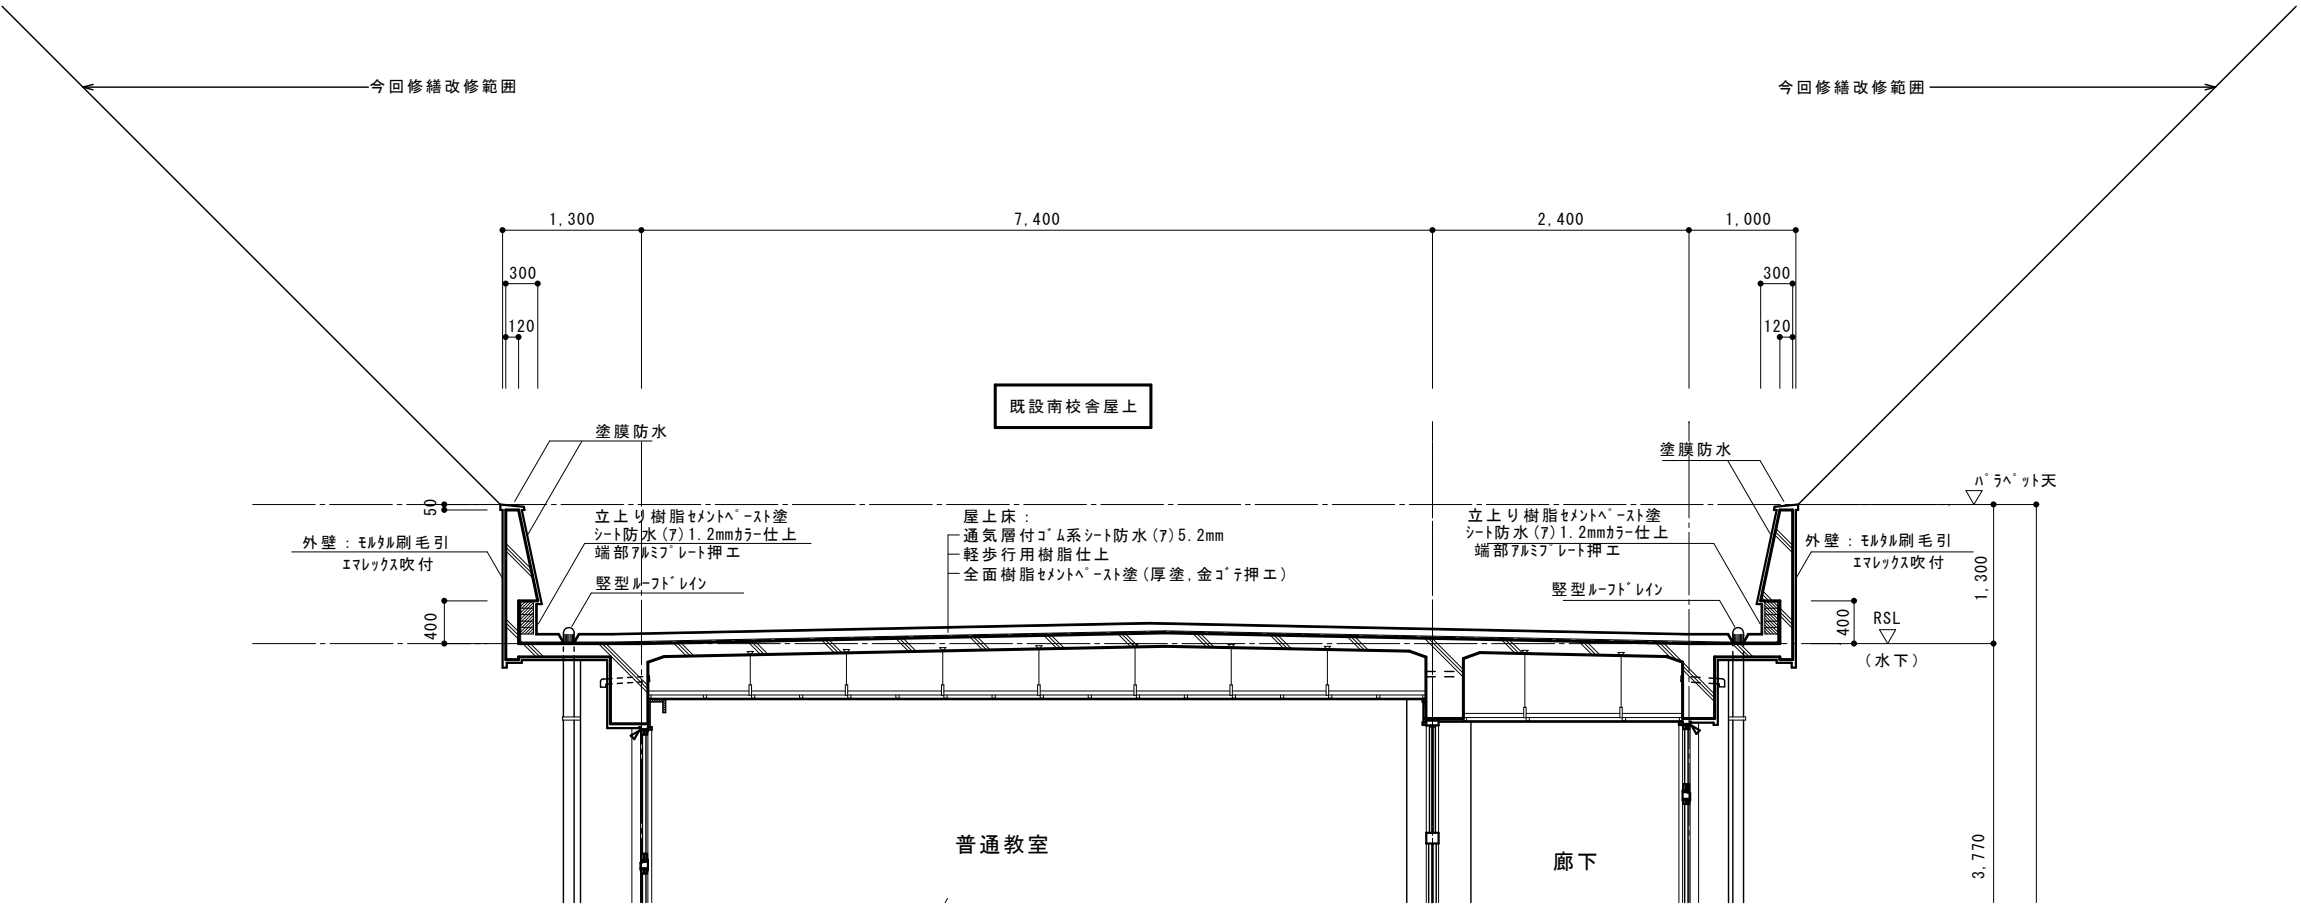

屋上既設矩計図(参考図) 1/50

※施工方法は、業務仕様書及び設計内訳書による。

特記事項	・	課 長		副 課 長		係 長		担 当		製作年月日	工事名称	明石市立望海中学校南校舎屋上防水修繕	内	3
	・										図面名称	南校舎屋上既設矩計図(参考図)	縮尺	1/50
	・									2025年 8月				
	・													