


明石クリーンセンター
平面図 縮尺 = 1:500

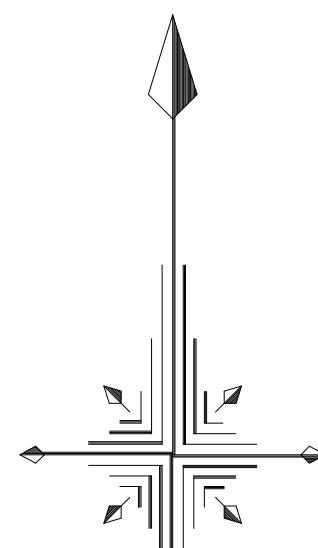


収集事業課事務棟

車庫①

座標一覧表

点名	X座標	Y座標	Z座標
HT. 1	-143308.012	57704.244	82.300
HT. 2	-143285.389	57747.564	82.836
HT. 3	-143253.999	57785.167	83.051
HT. 4	-143221.949	57821.599	82.988
HT. 5	-143193.343	57860.918	83.133
HT. 6	-143186.441	57904.423	84.521
HT. 7	-143164.061	57945.498	84.301
HT. 8	-143154.639	57977.980	84.385
HT. 9	-143199.923	57996.701	84.592
HT. 10	-143213.206	57968.203	84.552
HT. 11	-143243.064	57965.646	83.381
HT. 12	-143250.586	57929.273	83.405
HT. 13	-143270.969	57884.650	83.074
HT. 14	-143286.163	57844.037	82.946
HT. 15	-143321.573	57810.421	82.629
HT. 16	-143334.011	57763.058	81.516
HT. 17	-143394.092	57714.710	81.864

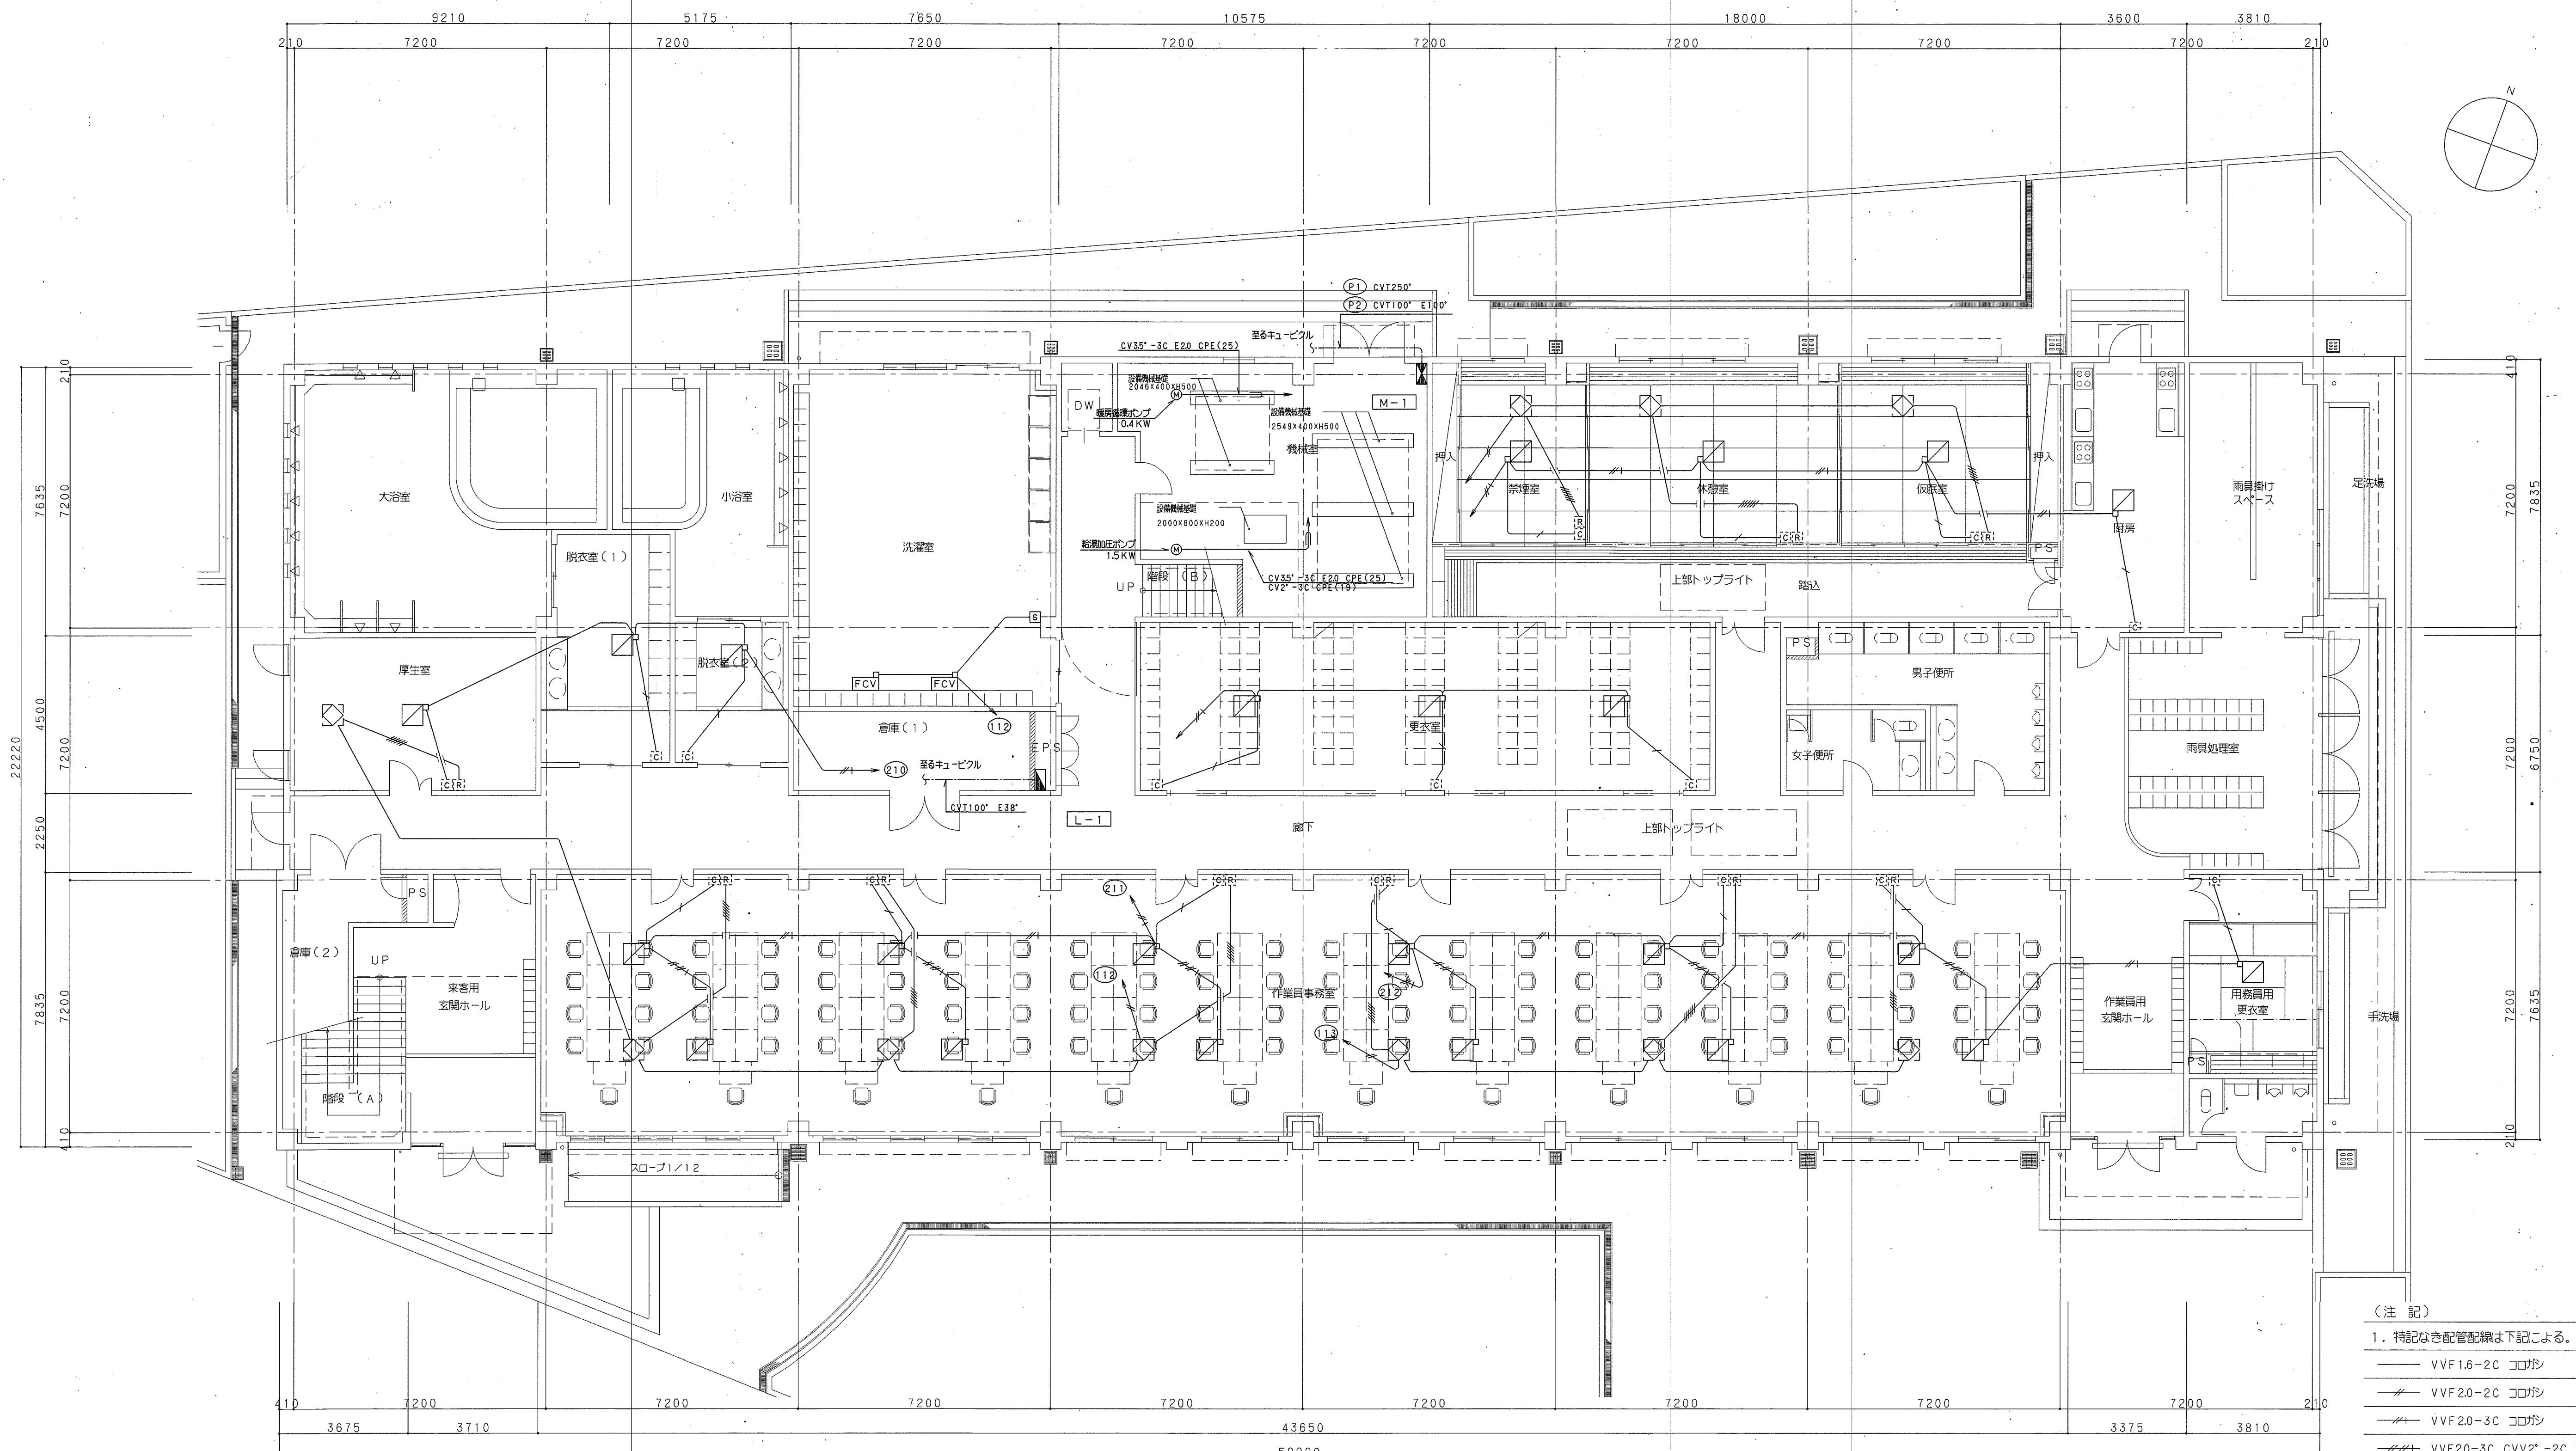

（注　記）

- | | | | |
|--------------------|------------|-----------|-------------|
| 1. 特記なき配管配線は下記による。 | | | |
| — | VVF 1.6-2C | コロガシ | PF(16) |
| —//— | VVF 2.0-2C | コロガシ | PF(16) |
| —//+— | VVF 2.0-3C | コロガシ | PF(16) |
| —////+— | VVF 2.0-3C | CVV2° -2C | コロガシ PF(22) |
| —////— | CVV0.95-6C | | |
| —/+— | CVV2° -2C | コロガシ | PF(16) |

2. [C] 空調室内機リモコンスイッチ(空調工事)

[R] 空調換気扇リモコンスイッチ(空調工事)


空調機

ロスナイ

1階平面図

1 / 100

當機課長	副課長	係長	係長	設計者
設計圖				NO.
E-14				
SCALE 1 : 100				

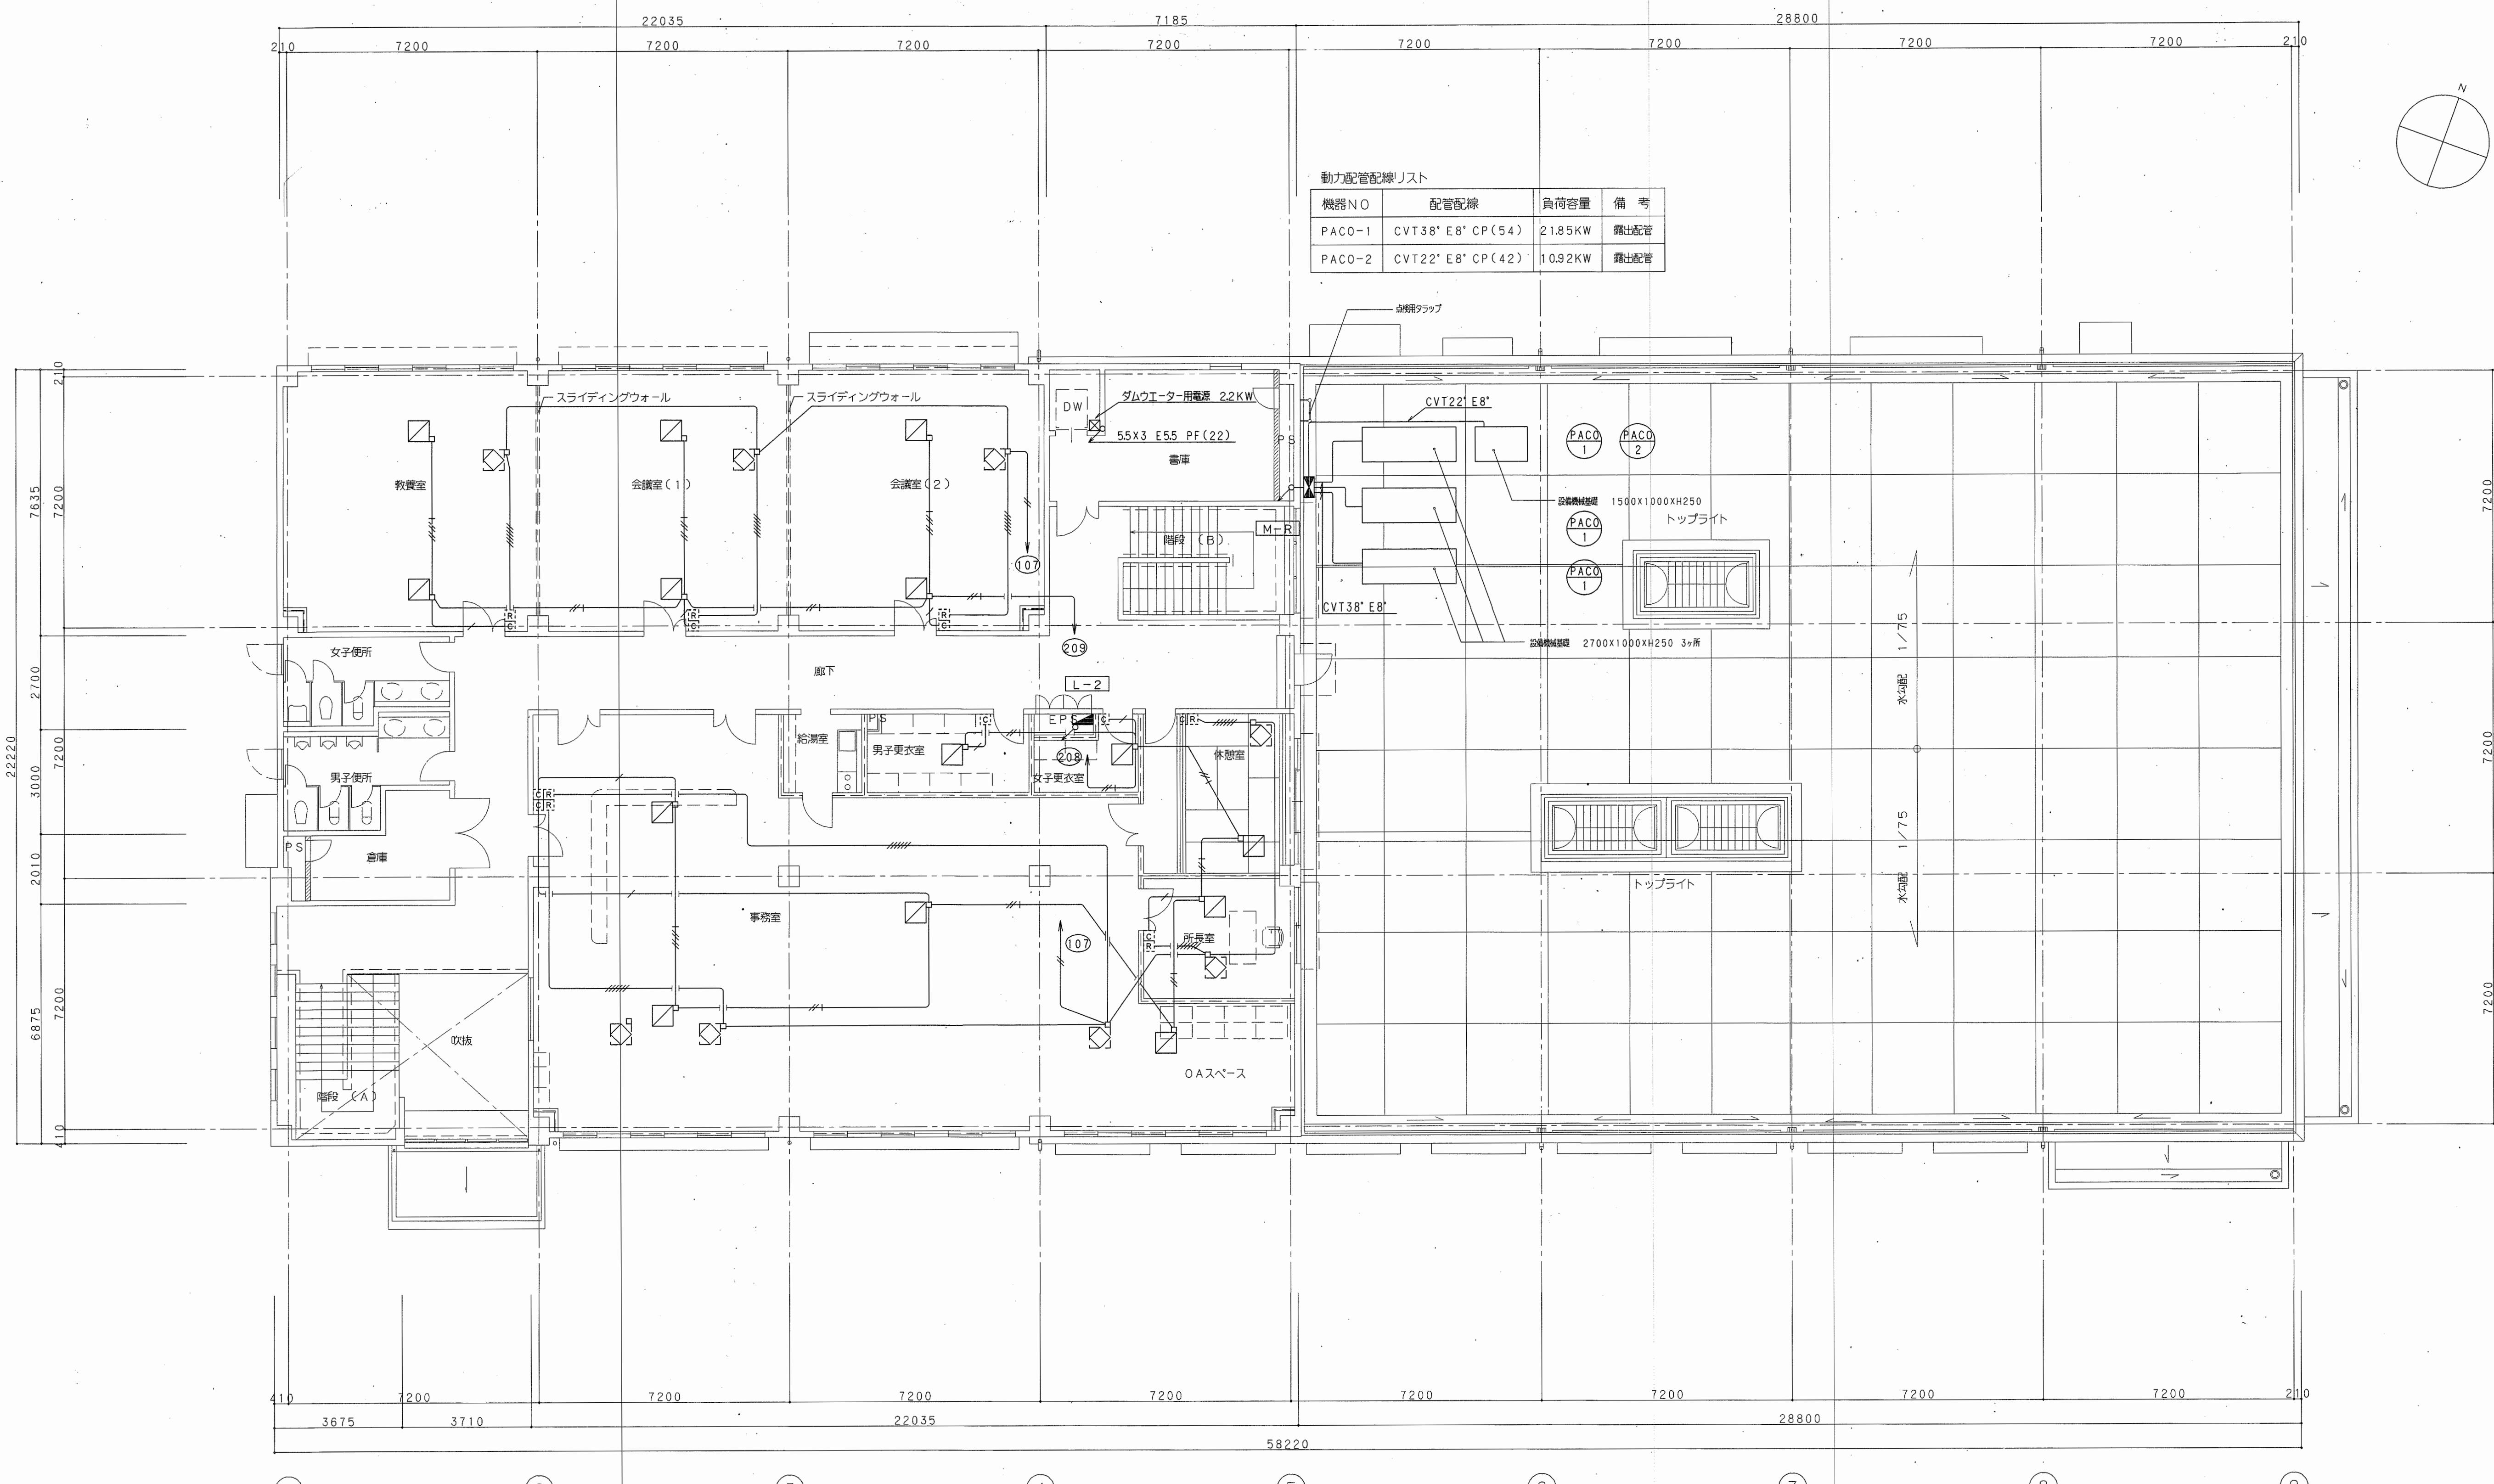

2階平面図

1 / 100

DATE

赤松菅野建築設計事務所
1級建築士登録第91440号 加藤

營造課長 副課長 係長 係長 設計者





設計図 NO. E-1

環境第2課管理棟新築工事

幹線・動力設備 2階平面図

設計図 NO. E-1

1 : 100 |

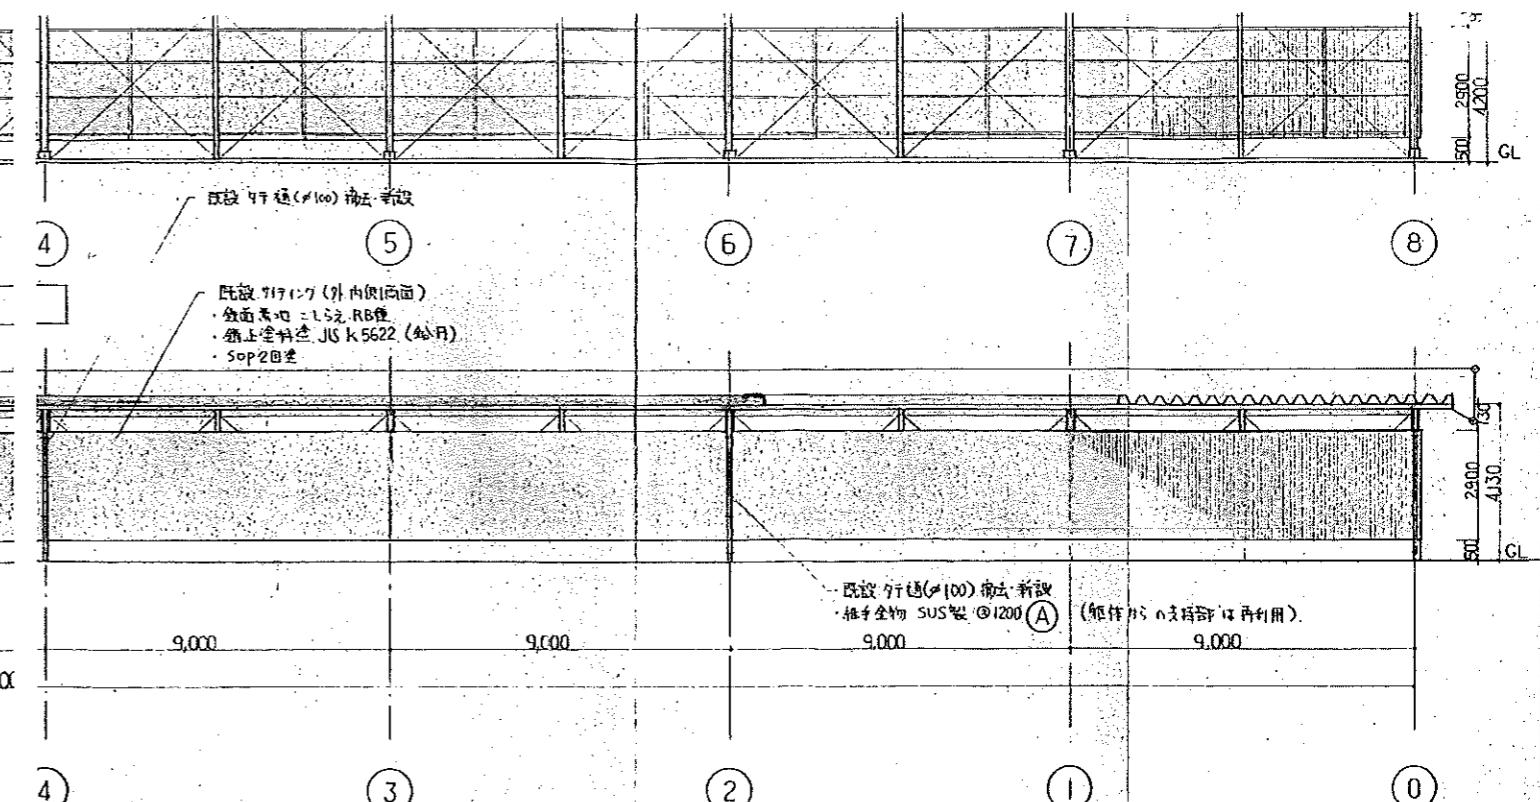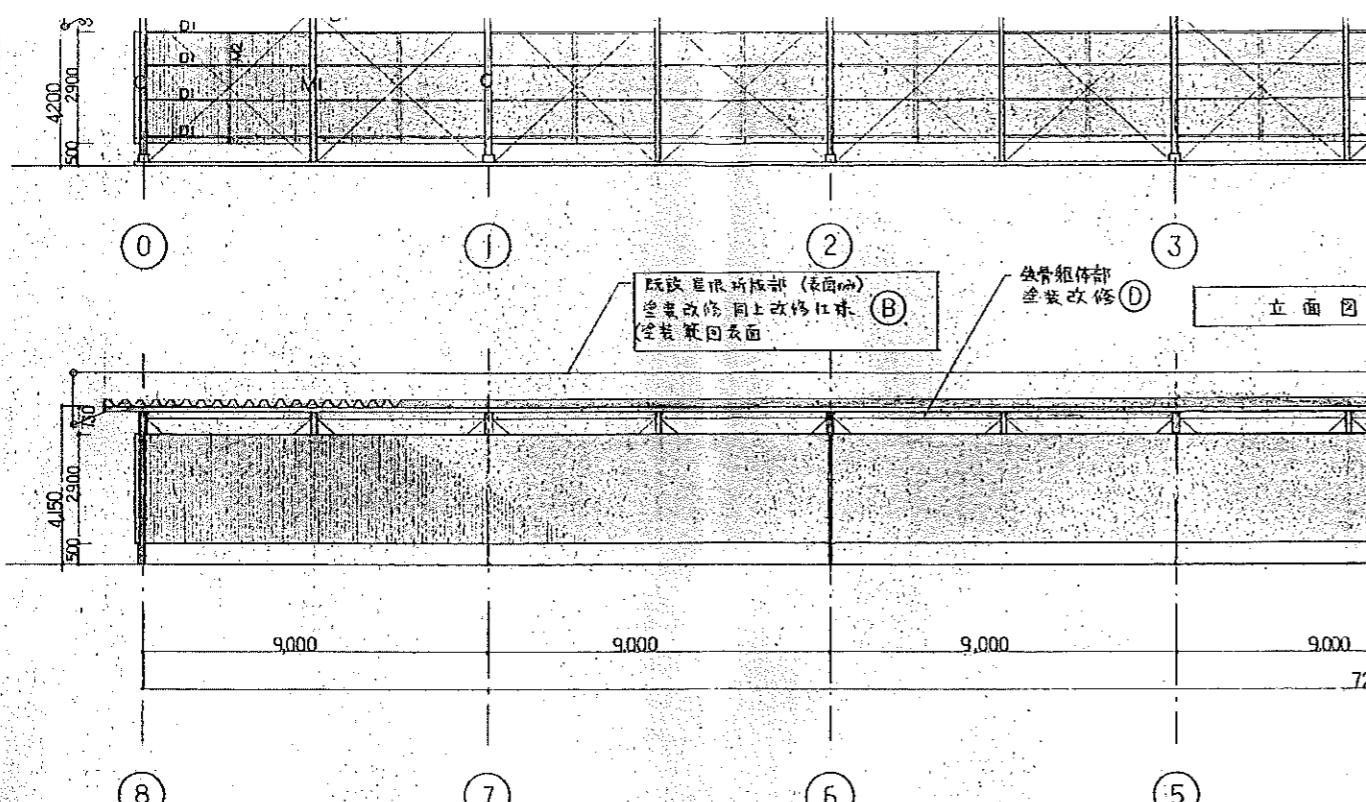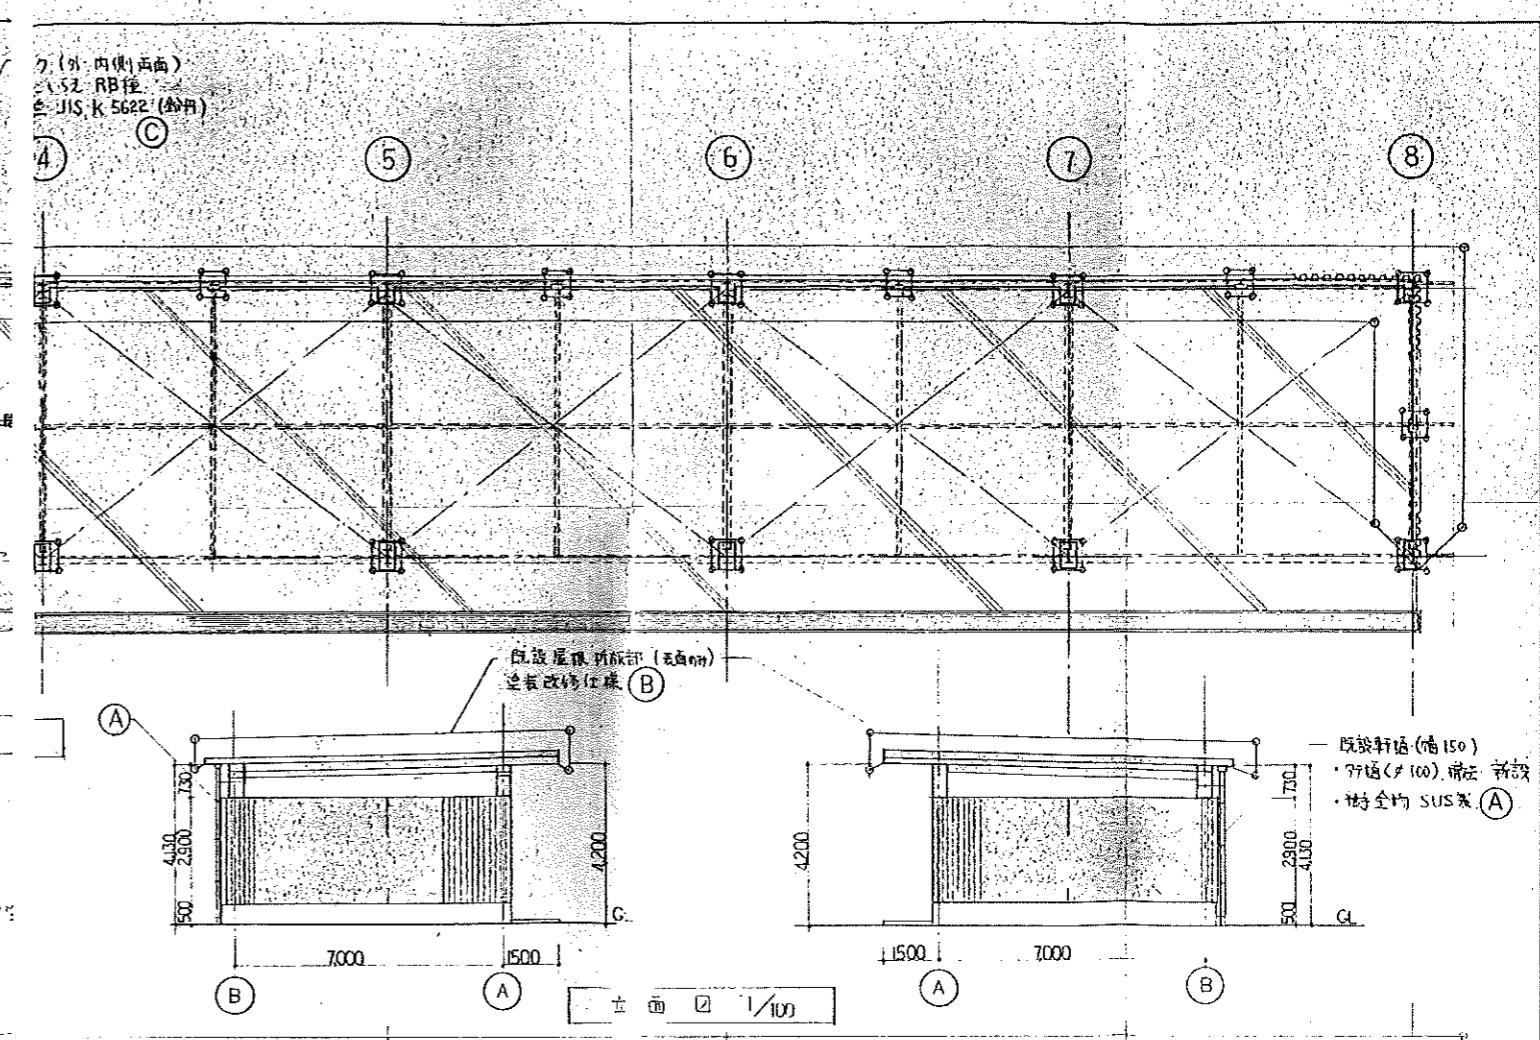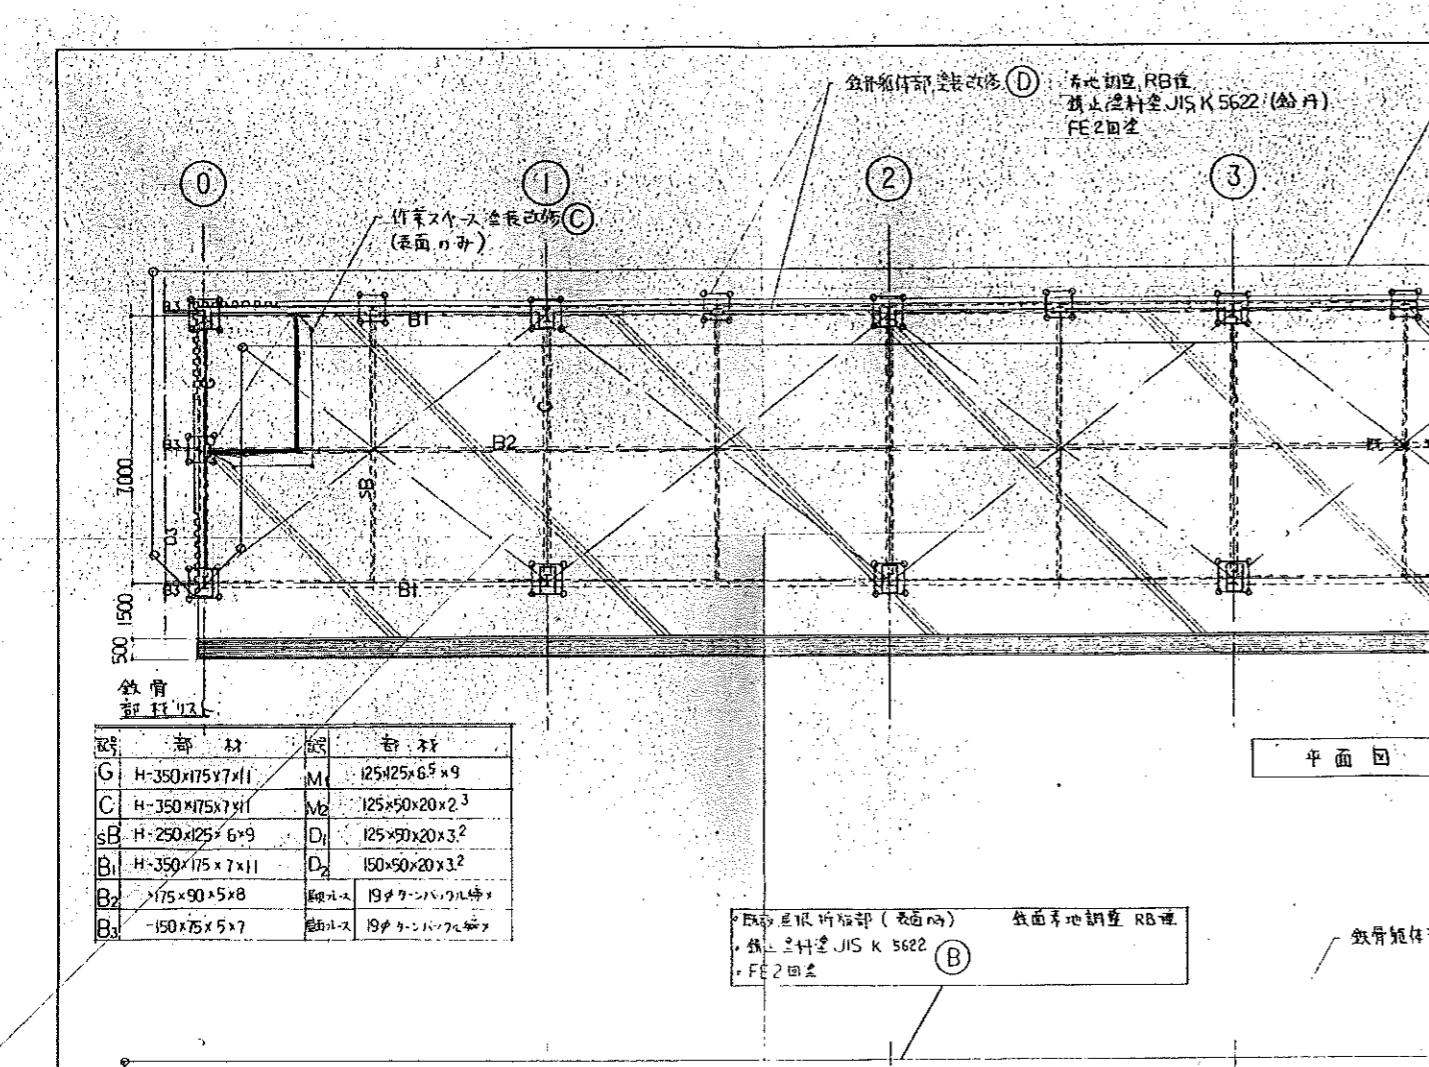

車庫①

I

12 H A 0170.

特記事項 (A)(B) …… (A)は上段の記号に、
□ 一 該当部分を示す
〔上段参照のこと〕

特記事項 (A)(B) 付上表の記号に該
・ 改修部分を示す
・ 付上表参照のこと

四 種 類 別 目	維 持 保 修 部	保 持 部	主 要 部	附 屬 部	製作年月日	工事名称	環 境 第 2 課 車 庫 改 修 工 事	内 3	
					12年9月日	前面名称	千 百 四 主 面 四	格尺 1/100	全 景 5
明石市建築部營繕課									