


2階平面図 1:100

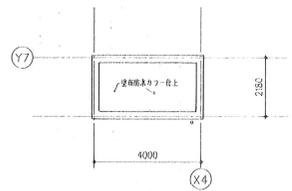

屋根伏図 1:100

図	名	日	時	分	秒	年	月	日
監	理	設	計	者	日	時	分	秒
監	理	設	計	者	日	時	分	秒

建築設計・監理 兼 土木設計・測量
 榊宮本嘉設計事務所
 宝塚市野上1丁目2-34(宮本ビル) TEL.0797(0)0431-500 FAX.0797(0)6130

工 務 名
 明石市立花園小学校水泳プール改築他工事


2階平面図・屋根伏図

Date H 5 3
 Scale 1:100


一級建築士事務所登録
 管理登録号 4,710
 理 由 号
 (0641045) 取 扱 号

監	理	設	計	者	日	時	分	秒
監	理	設	計	者	日	時	分	秒
監	理	設	計	者	日	時	分	秒

NO. 6

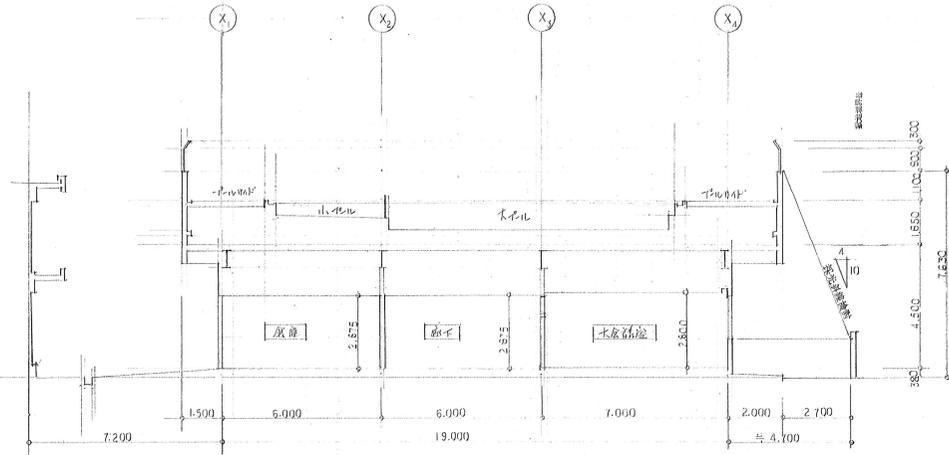

A-A 断面図

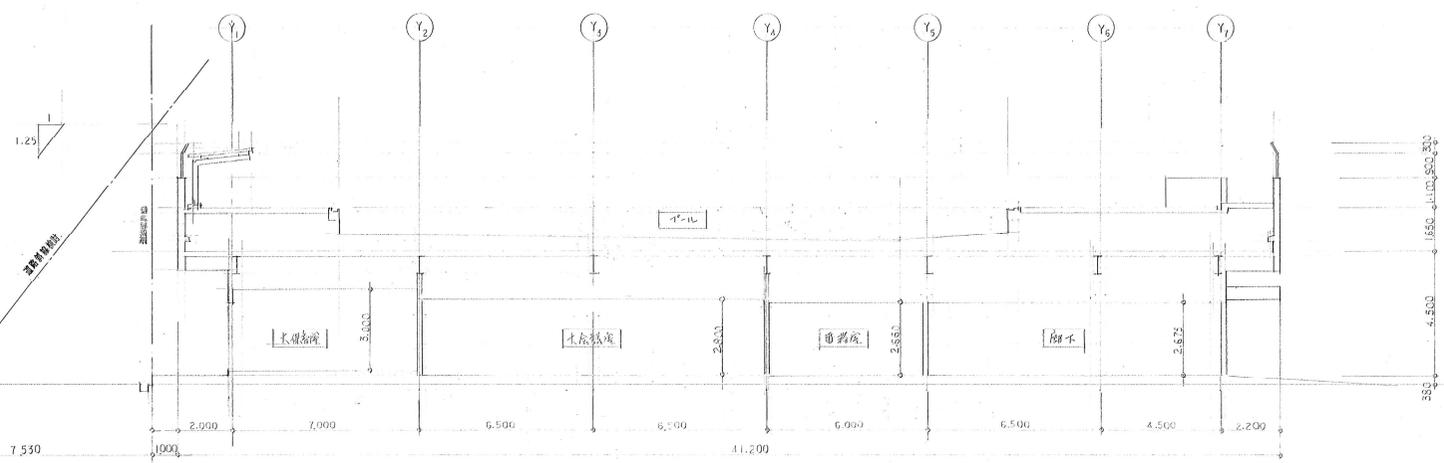

B-B 断面図


監理者 [Signature]	設計者 [Signature]	校務主任 [Signature]	校長 [Signature]
--------------------	--------------------	---------------------	-------------------

建築設計・監理 株式会社 宮本工務設計事務所
 株式会社 宮本工務設計事務所
 〒550-0011 大阪府大阪市東淀川区西中島1-1-1 TEL: 06-6679-0011 FAX: 06-6679-0012

工事名 明石市立花園小学校水泳プール改築工事
 図面名 断面図

Date 11.5.9
 Scale 1/100

設計者 4.7.10
 監理者 監1-426
 校務主任 監1-426
 校長 監1-426

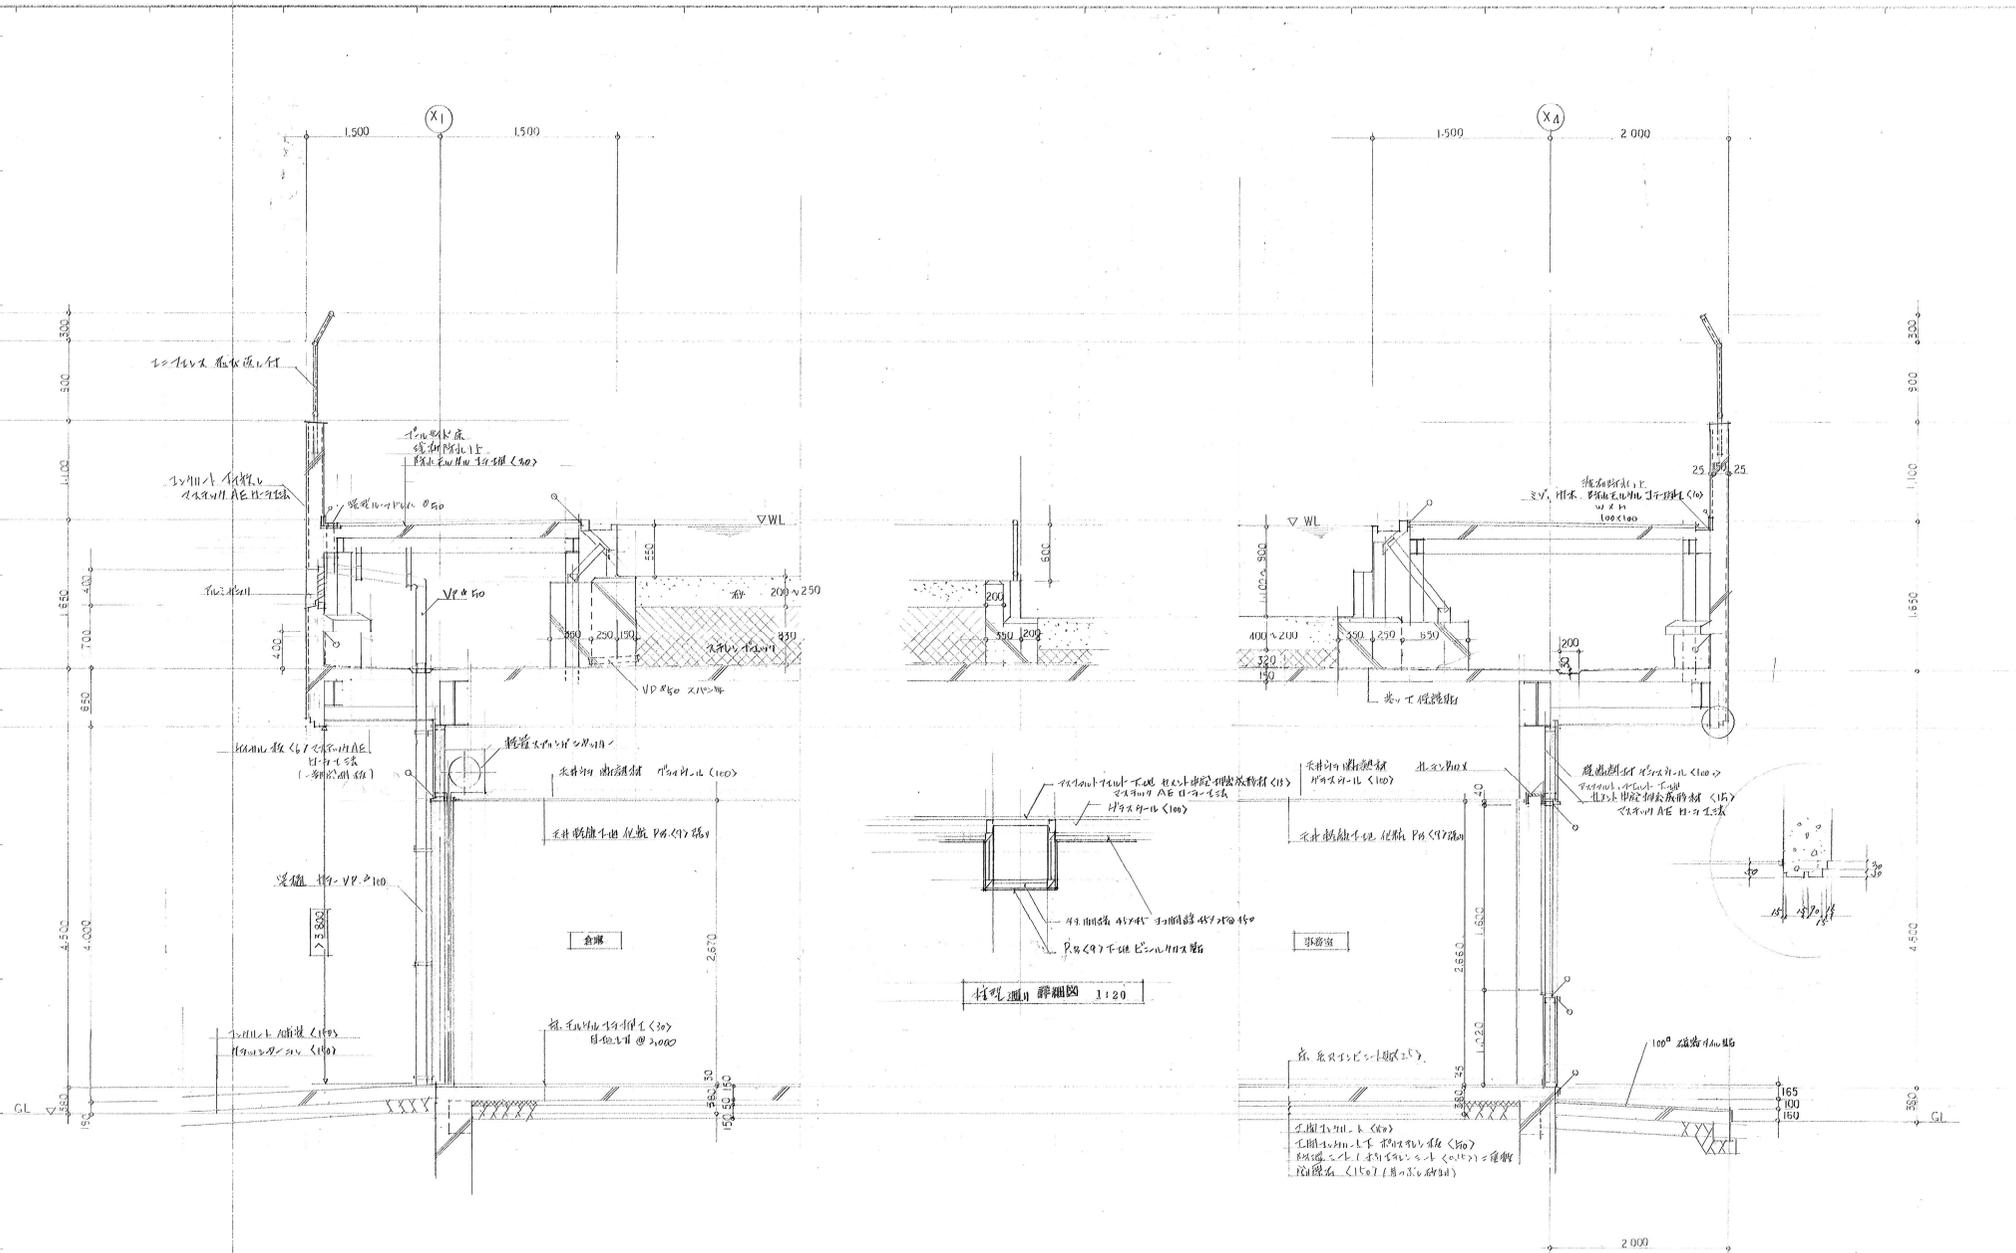

設計者	監理者	検査者	設計者