



今回工事場所
高丘西小学校（明石市大久保町高丘7-23）

付 近 見 取 図 1/5,000

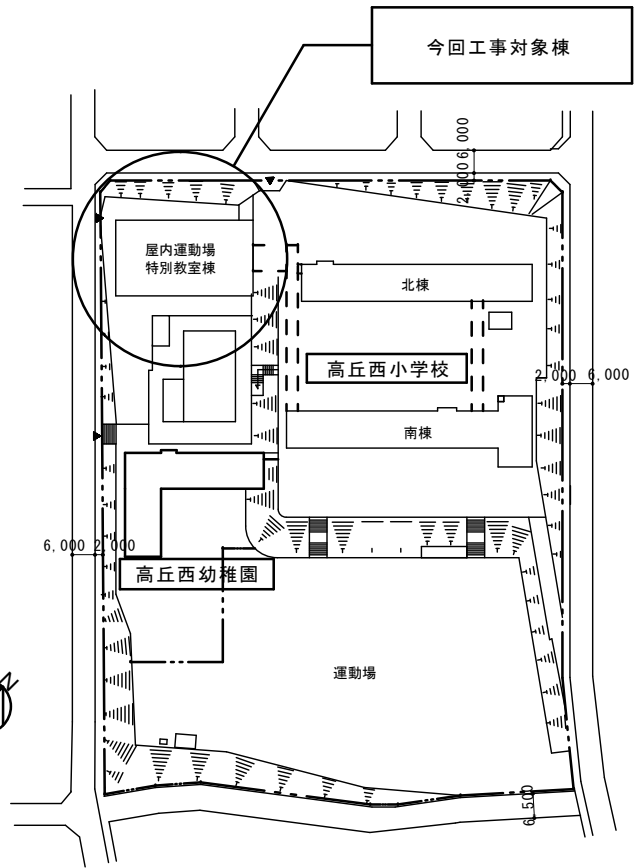

配 置 図 1/1,000

特記事項	・	課長	副課長	係長	担当	製作年月日	工事名称	内
	・					2026年 4月	明石市立高丘西小学校屋内運動場床シート貼改修繕	1
	・	明石市教育委員会事務局教育企画室学校管理担当				図面名称	付近見取図・配置図	全業
	・					縮尺	1/5,000 1/1,000	2

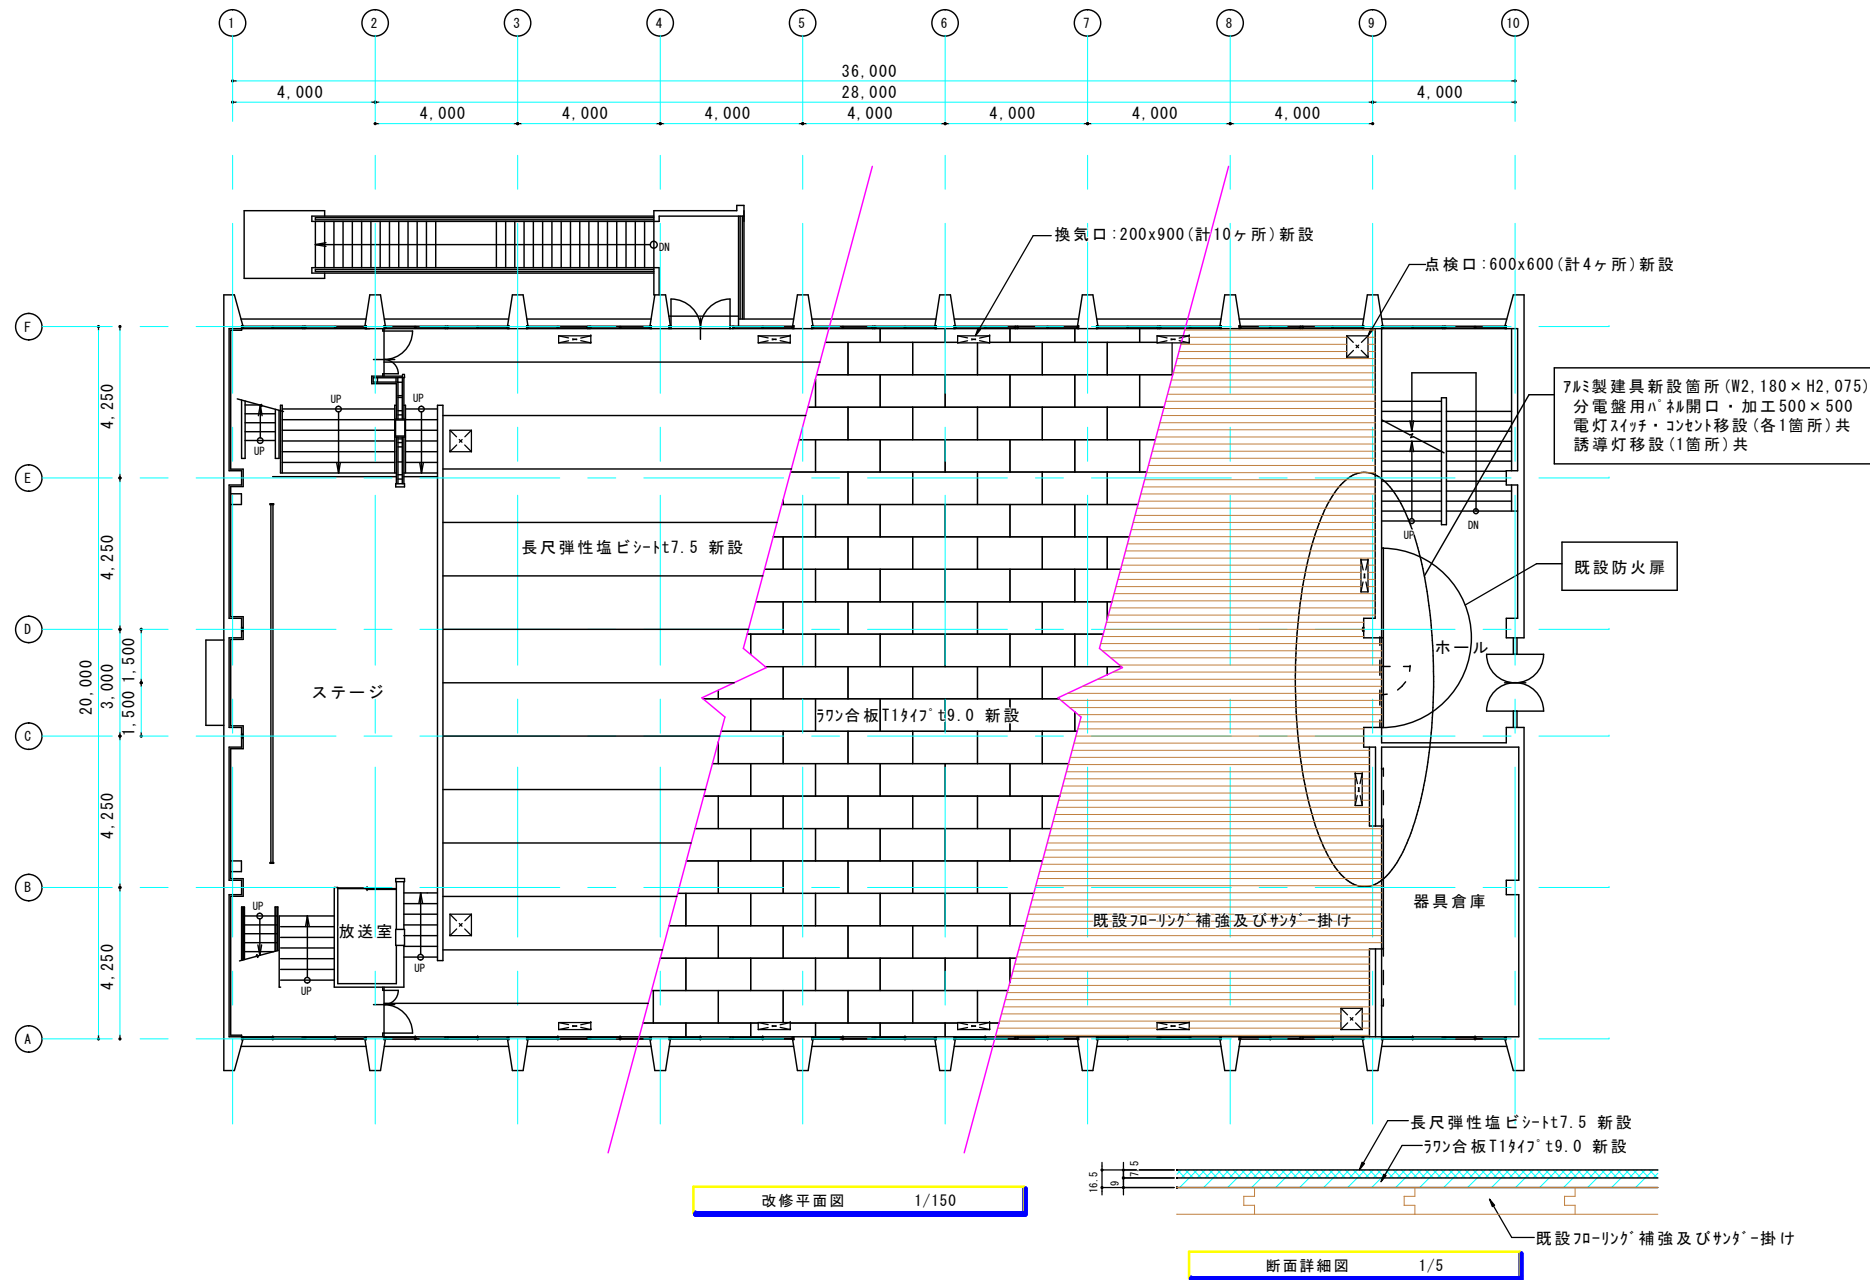

特記事項	明石市教育委員会事務局	製作年月日	工事名称	1
	教育企画室学校管理担当	2026年 4月	明石市立高丘西小学校屋内運動場床シート貼改修繕 図面名称 改修平面図・断面詳細図 縮尺 1/150 1/5	2