


自動販売機設置箇所

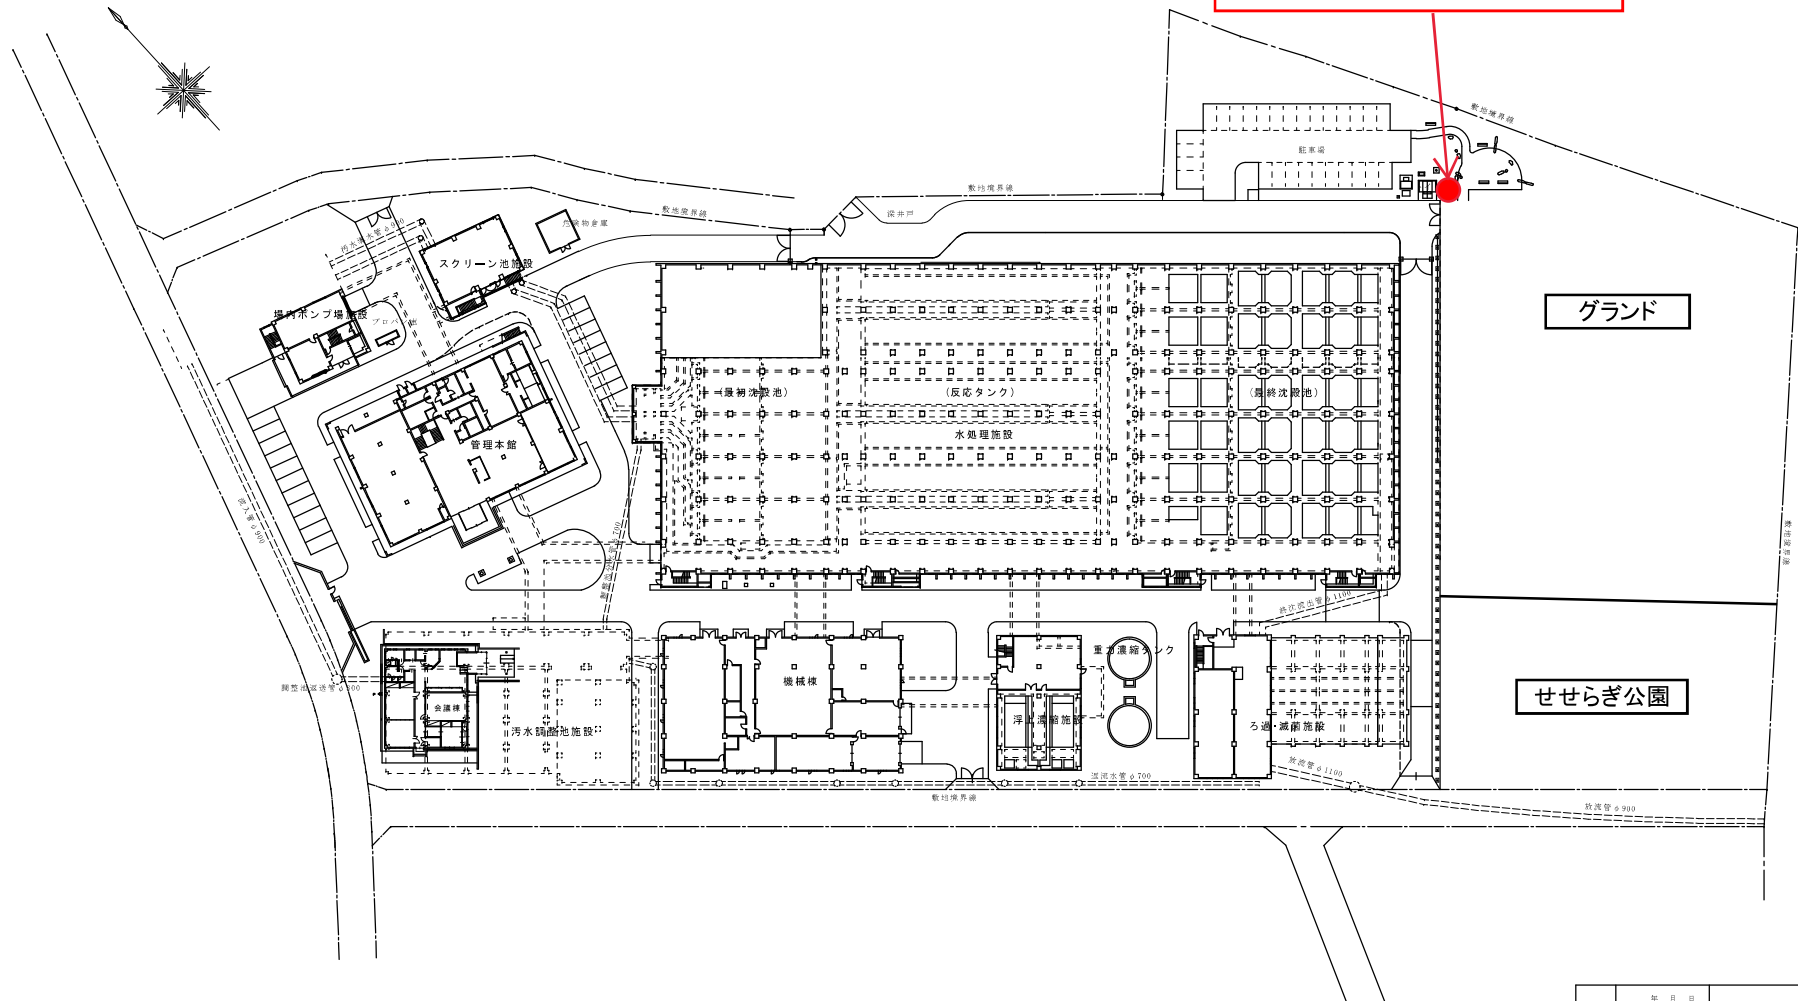

年月日			
年月日			
図号	西暦 年月日	記号	作成・設計者
基礎	レベル基準 T.P	用途	
規格	第3角法		
図面名称	一般平面図		処理区 大久保処理区 構内 大久保浄化センター 施設 共通
図面番号	/		設備
縮尺	1/500		工種 土木
明石市公共下水道 施設図面		策定管理 下水道部 TEL 078-924-8861	