
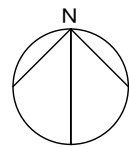


01 付近見取図

03 配置図

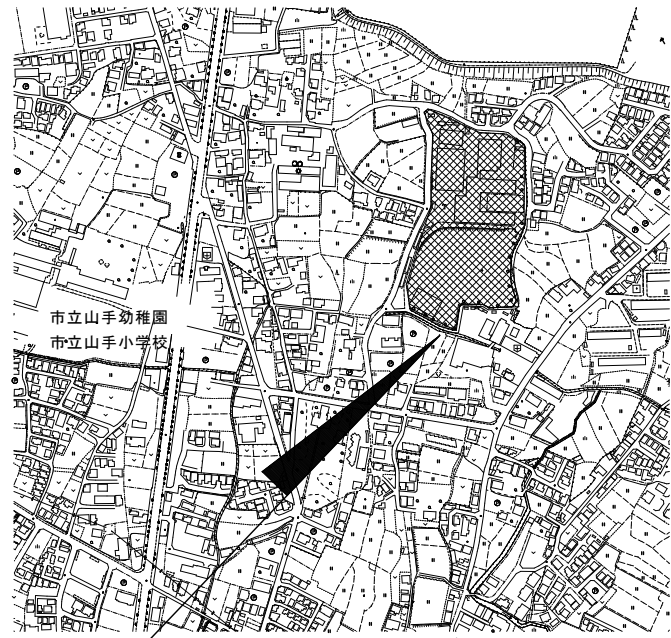


今回工事場所
大久保北中学校
(明石市大久保町大窪2030)

付近見取図 1/2,500

02 建築概要

| | |
|--------|----------------|
| 地名地番 | 明石市大久保町大窪2030 |
| 用途地域 | 第1種中高層住居専用地域 |
| 防火指定 | 指定なし |
| その他の地域 | 第2種高度地区、法22条地域 |
| 構造 | 軽量鉄骨造 |
| 主要用途 | 中学校 |
| 工事種別 | 増築 |
| 敷地面積 | 23,944.00㎡ |
| | |
| | |
| | |
| | |

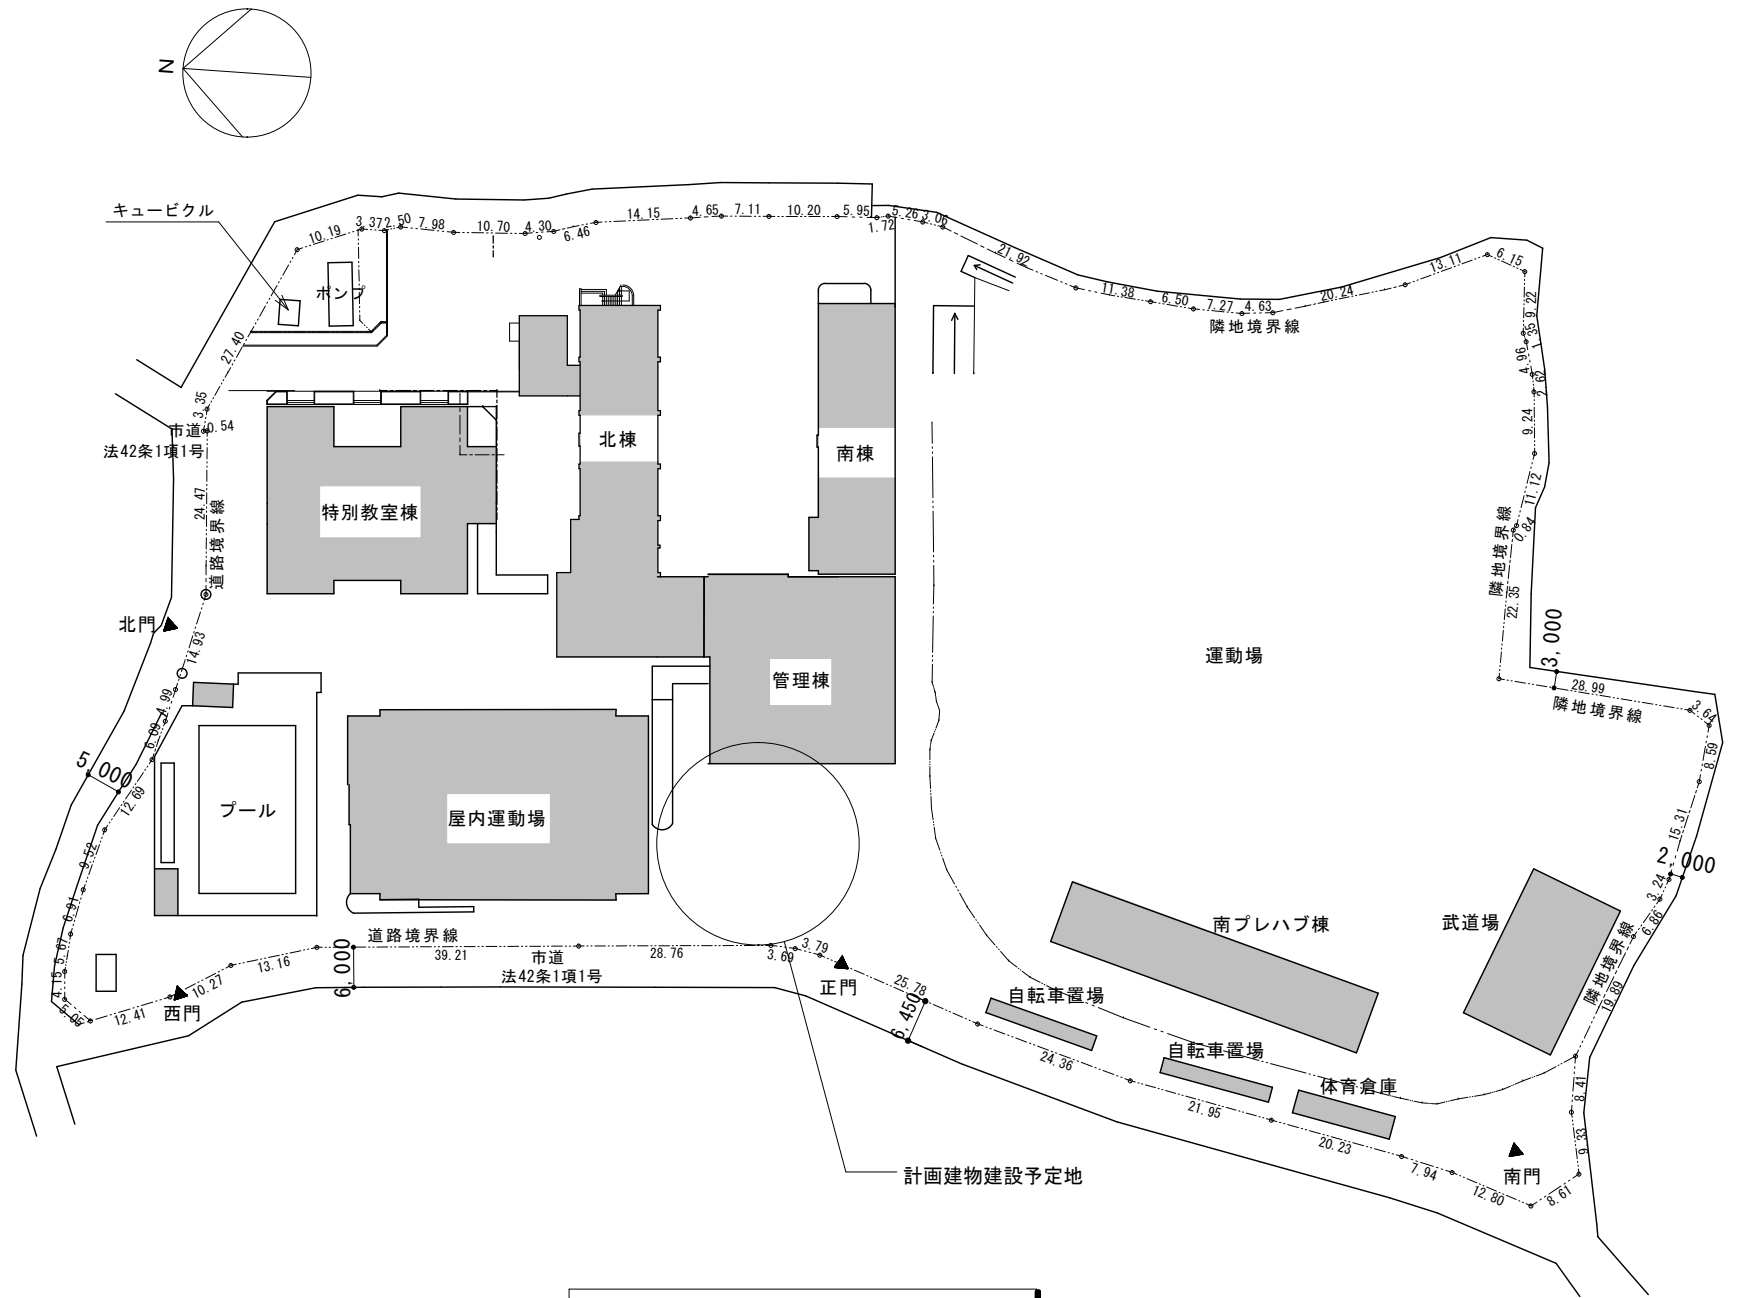


全体配置図 1/800

| | |
|------|--|
| 特記事項 | |
| | |
| | |
| | |


| | | | |
|------------------------|----|----|----|
| 課長 | 担当 | 係長 | 担当 |
| 明石市教育委員会事務局教育企画室学校管理担当 | | | |

| | | | | | |
|-------|-------------|------|------------------------------|----|------|
| 製作年月日 | 2026年 4月 | 工事名称 | 明石市立大久保北中学校西プレハブ棟賃貸借(長期継続契約) | 内 | A-01 |
| 図面名称 | 付近見取図 全体配置図 | 縮尺 | 1/2500 1/800 | 全葉 | 5 |

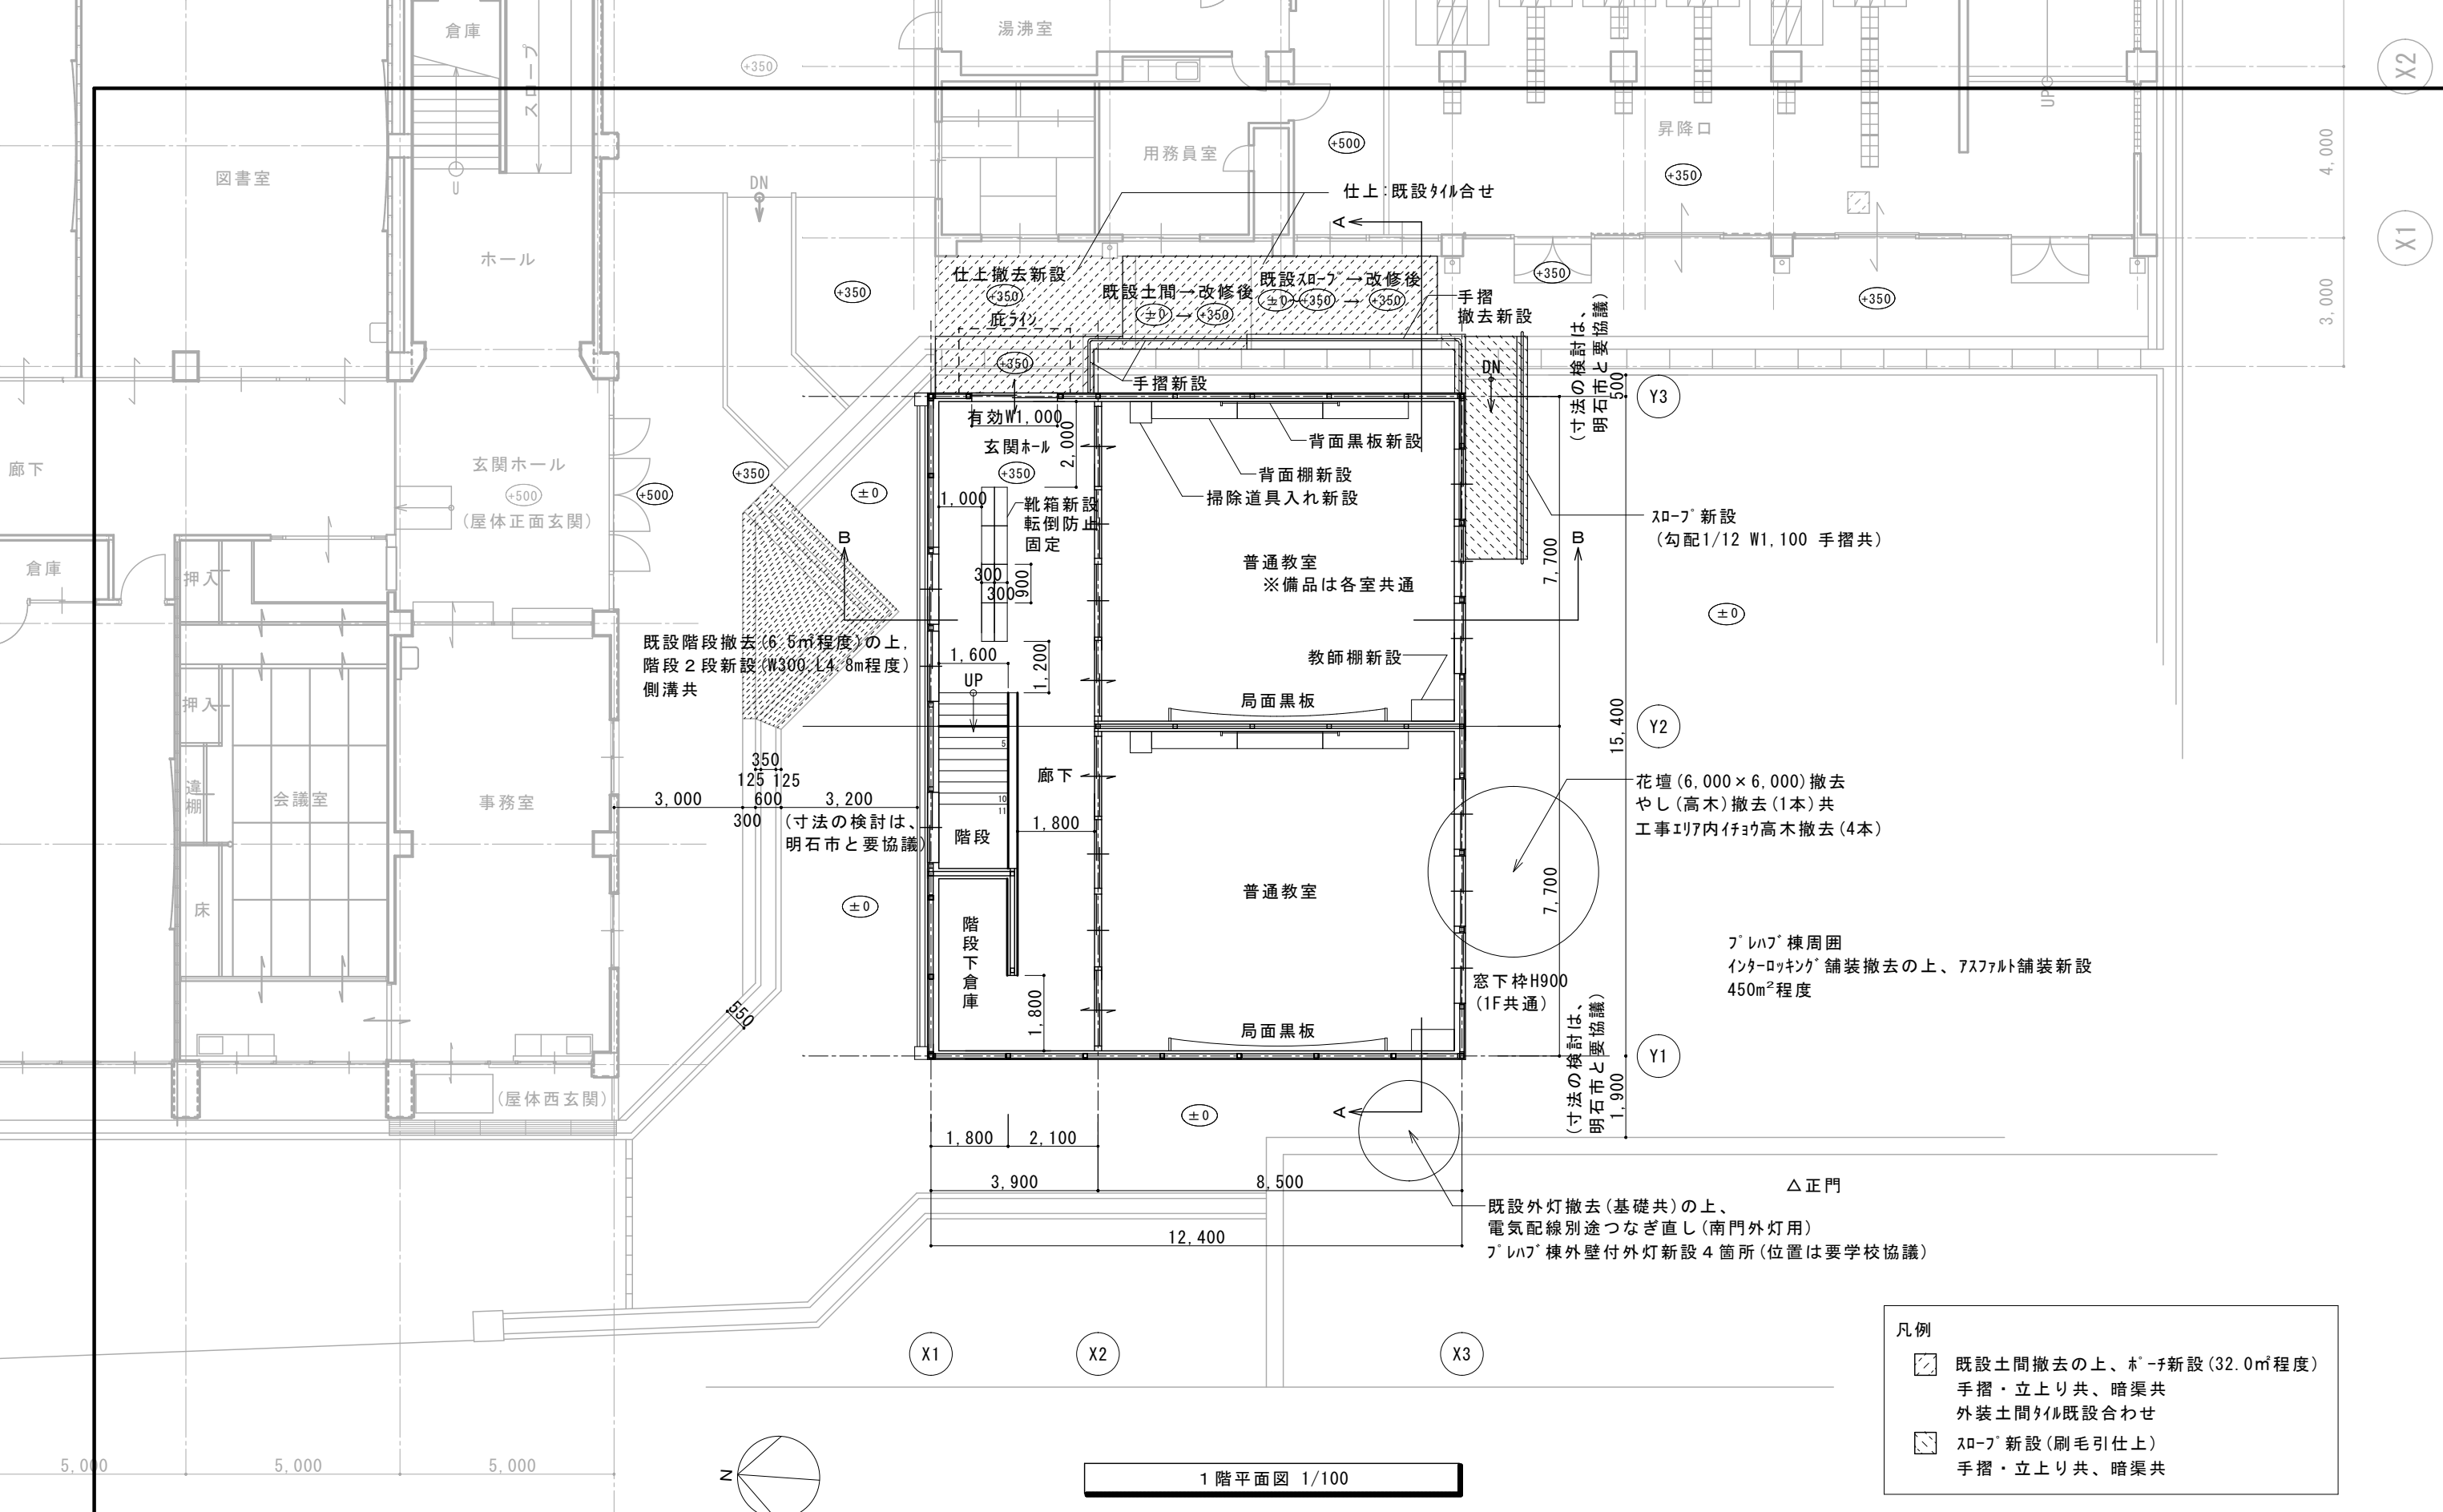


- 凡例
- 既設土間撤去の上、スロ-フ新設(32.0㎡程度)
手摺・立上り共、暗渠共
外装土間タイル既設合わせ
 - スロ-フ新設(刷毛引仕上)
手摺・立上り共、暗渠共

| | | | | | |
|--------------------------|------------------------|-------------------------------|------------------|---|----------------------|
| 特記事項 ・ ・ ・ ・ | 課長 担当課長 係長 担当 | 明石市教育委員会事務局教育企画室学校管理担当 | 製作年月日 2026年4月 | 工事名称 明石市立大久保北中学校西プレハブ棟賃貸借(長期継続契約) 図面名称 1階平面図 | 内 A-02 全葉 5 |
|--------------------------|------------------------|-------------------------------|------------------|---|----------------------|

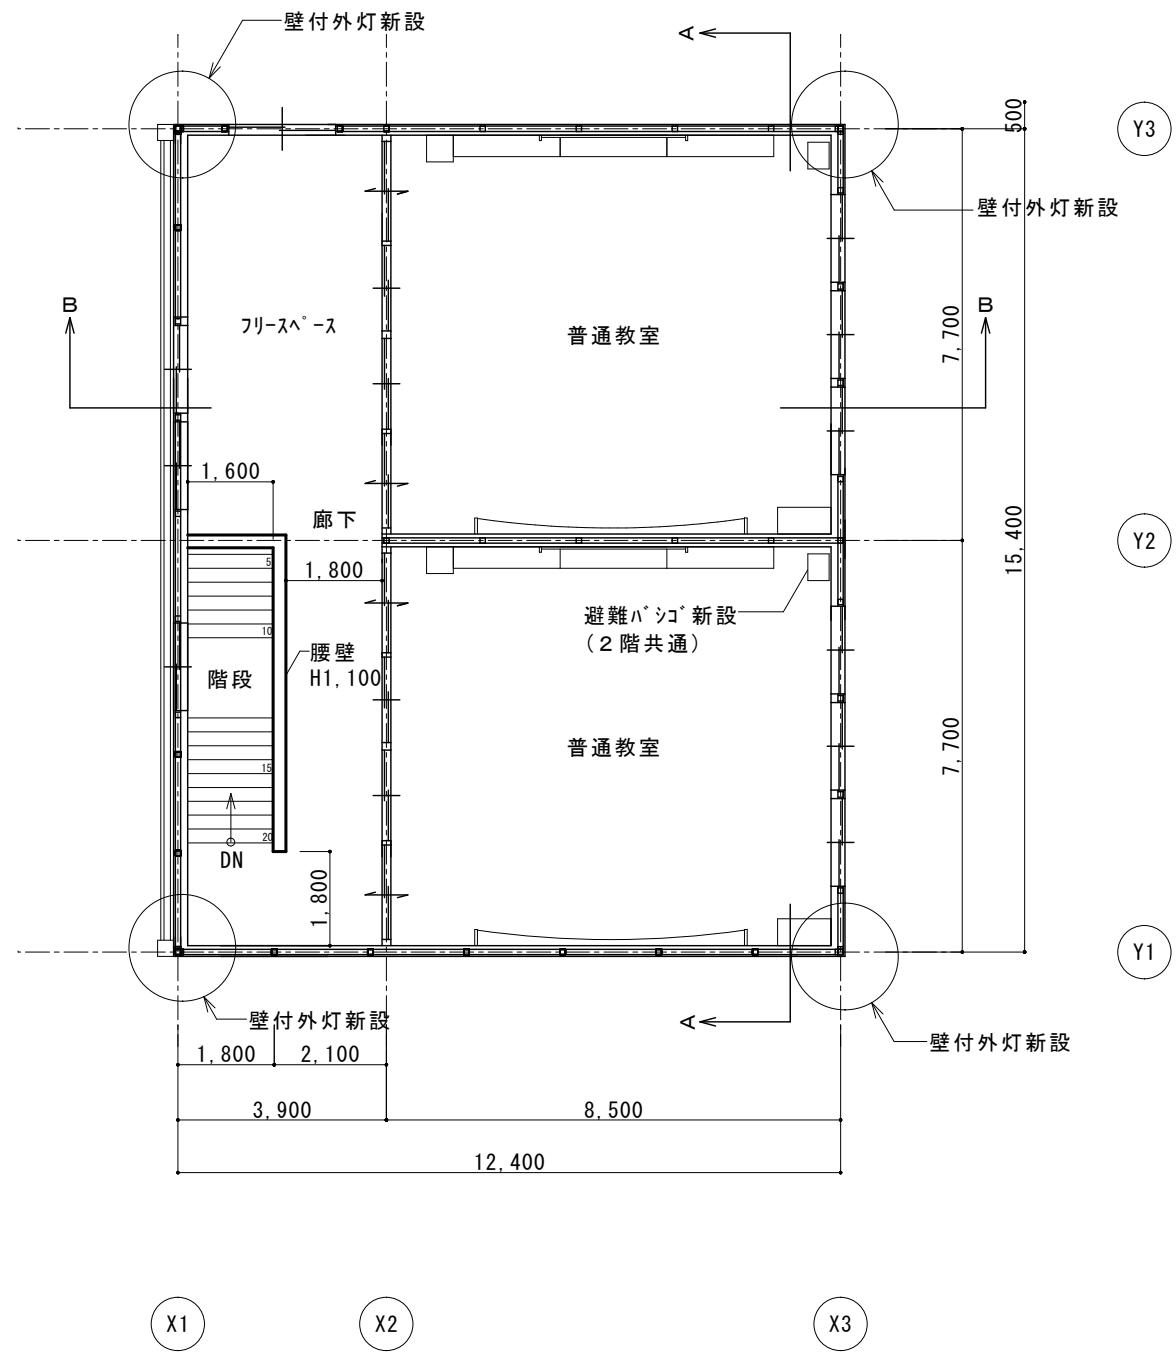


2階平面図 1/100


| | | | | | | | |
|------|------------------------|------|----|----|---------|------------------------------|------|
| 特記事項 | 課長 | 担当課長 | 係長 | 担当 | 製作年月日 | 工事名称 | 内 |
| | 明石市教育委員会事務局教育企画室学校管理担当 | | | | 2026年4月 | 明石市立大久保北中学校西プレハブ棟賃貸借(長期継続契約) | A-03 |
| | | | | | | 図面名称 | 全葉 |
| | | | | | | 2階平面図 | 5 |
| | | | | | | 縮尺 | |
| | | | | | | 1/100 | |

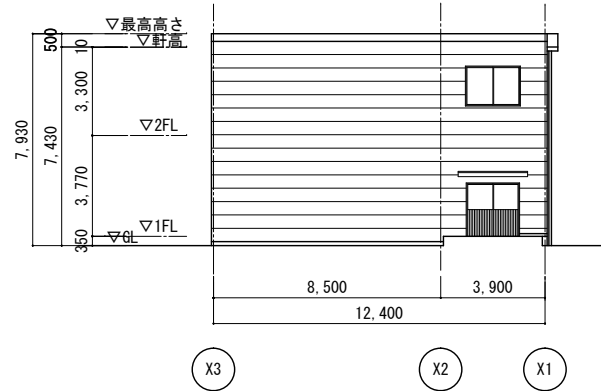


東側立面図 S=1/200

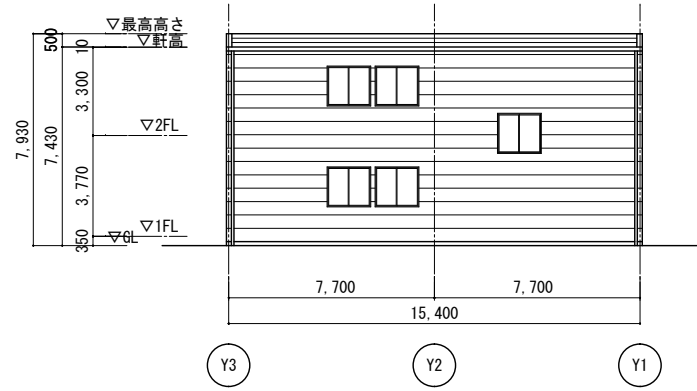


北側立面図 S=1/200

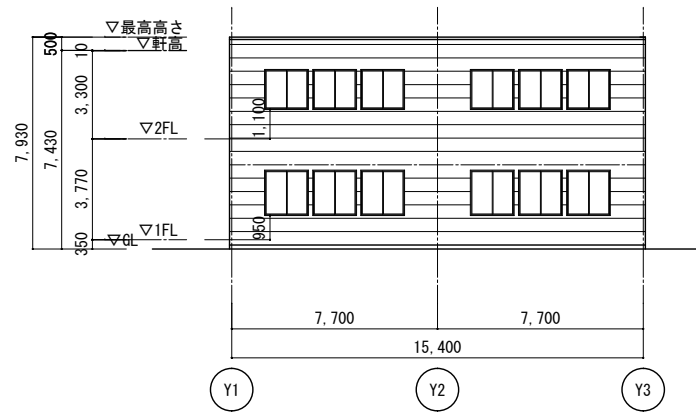


南側立面図 S=1/200

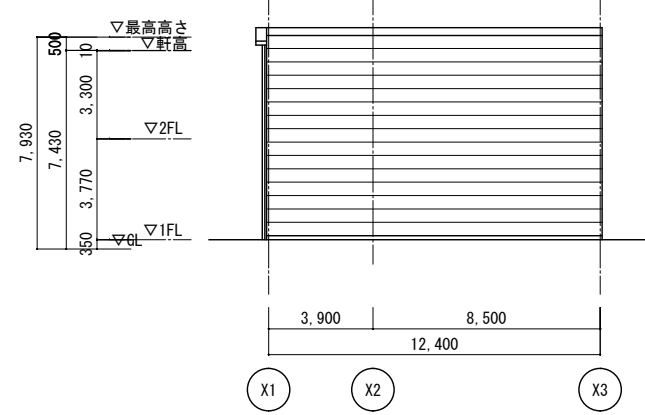

西側立面図 S=1/200

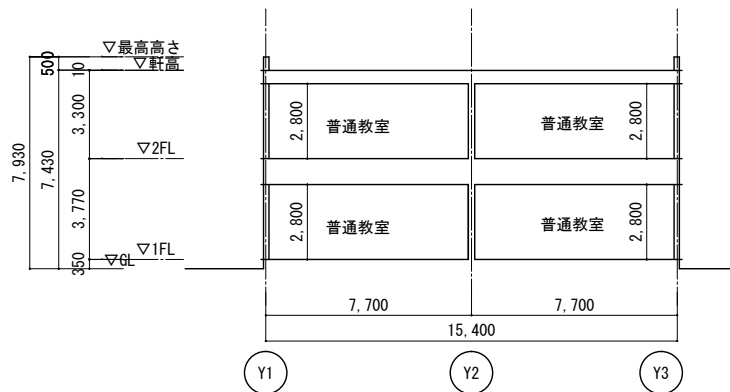

A断面図 S=1/200

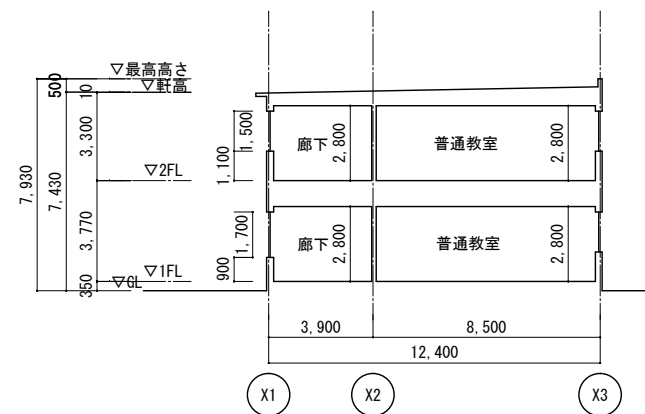



B断面図 S=1/200

| □仕上表 | |
|------|--|
| ■屋根 | ガルバリウム鋼板t0.6 折版葺H=88 片流れ 無機質高充填フォームt4.0 |
| | グラスウール100 |
| ■外壁 | 窯業系サイディングボードt16(金具留め工法・塗装品) グラスウール50 |
| | 透湿防水シート |
| 目地 | 変性シリコン系シーリング |
| 縦樋 | カラーVPφ75 |
| 軒樋 | 大型 W120 |
| ■ 建具 | 窓 共通：アルミサッシ 引違窓 |
| 硝子 | スクリーンパ t4.0 |
| 出入口 | アルミサッシ 引違戸 |
| 普通教室 | スクリーンパ t4.0 (廊下側) |
| ■ 天井 | LGS下地の上, 化粧石膏ボードt9.5 |
| ■ 内壁 | LGS下地の上, 石膏ボードt12.5 |
| | (防火上主要な間仕切壁は, 準耐火構造以上とする) |
| | 共通：ビニルクロス貼, ビニル幅木H75 |
| | 教室前面壁・背面壁：掲示クロス貼 |
| ■ 床 | 1階 防湿シート ポリエチレンフィルムt0.15 砕石t100 |
| | 土間コンクリートt150 べリング材, 長尺シートt2.0 |
| | 2階 テックプレートt1.6, コンクリート山t50, ワイヤメッシュφ2.3×100×100, |
| | べリング材, 長尺シートt2.0 |
| ■ 外構 | 昇降口前ポーチ (新校舎接続用改修部分) …既設外装タイル合せ |
| | 屋内運動場前ポーチ (ポーチ撤去部分) …既設外装タイル合せ |
| | 新設スロープ …モルタル刷毛引 |

特記事項
 ・
 ・
 ・

課長 担当 係長 担当
 明石市教育委員会事務局教育企画室学校管理担当

製作年月日 2026年4月
 工事名称 明石市立大久保北中学校西プレハブ棟賃貸借(長期継続契約)
 図面名称 立面図 断面図 仕上表
 縮尺 1/200
 内 A-04
 全葉 5

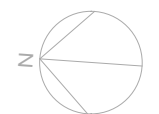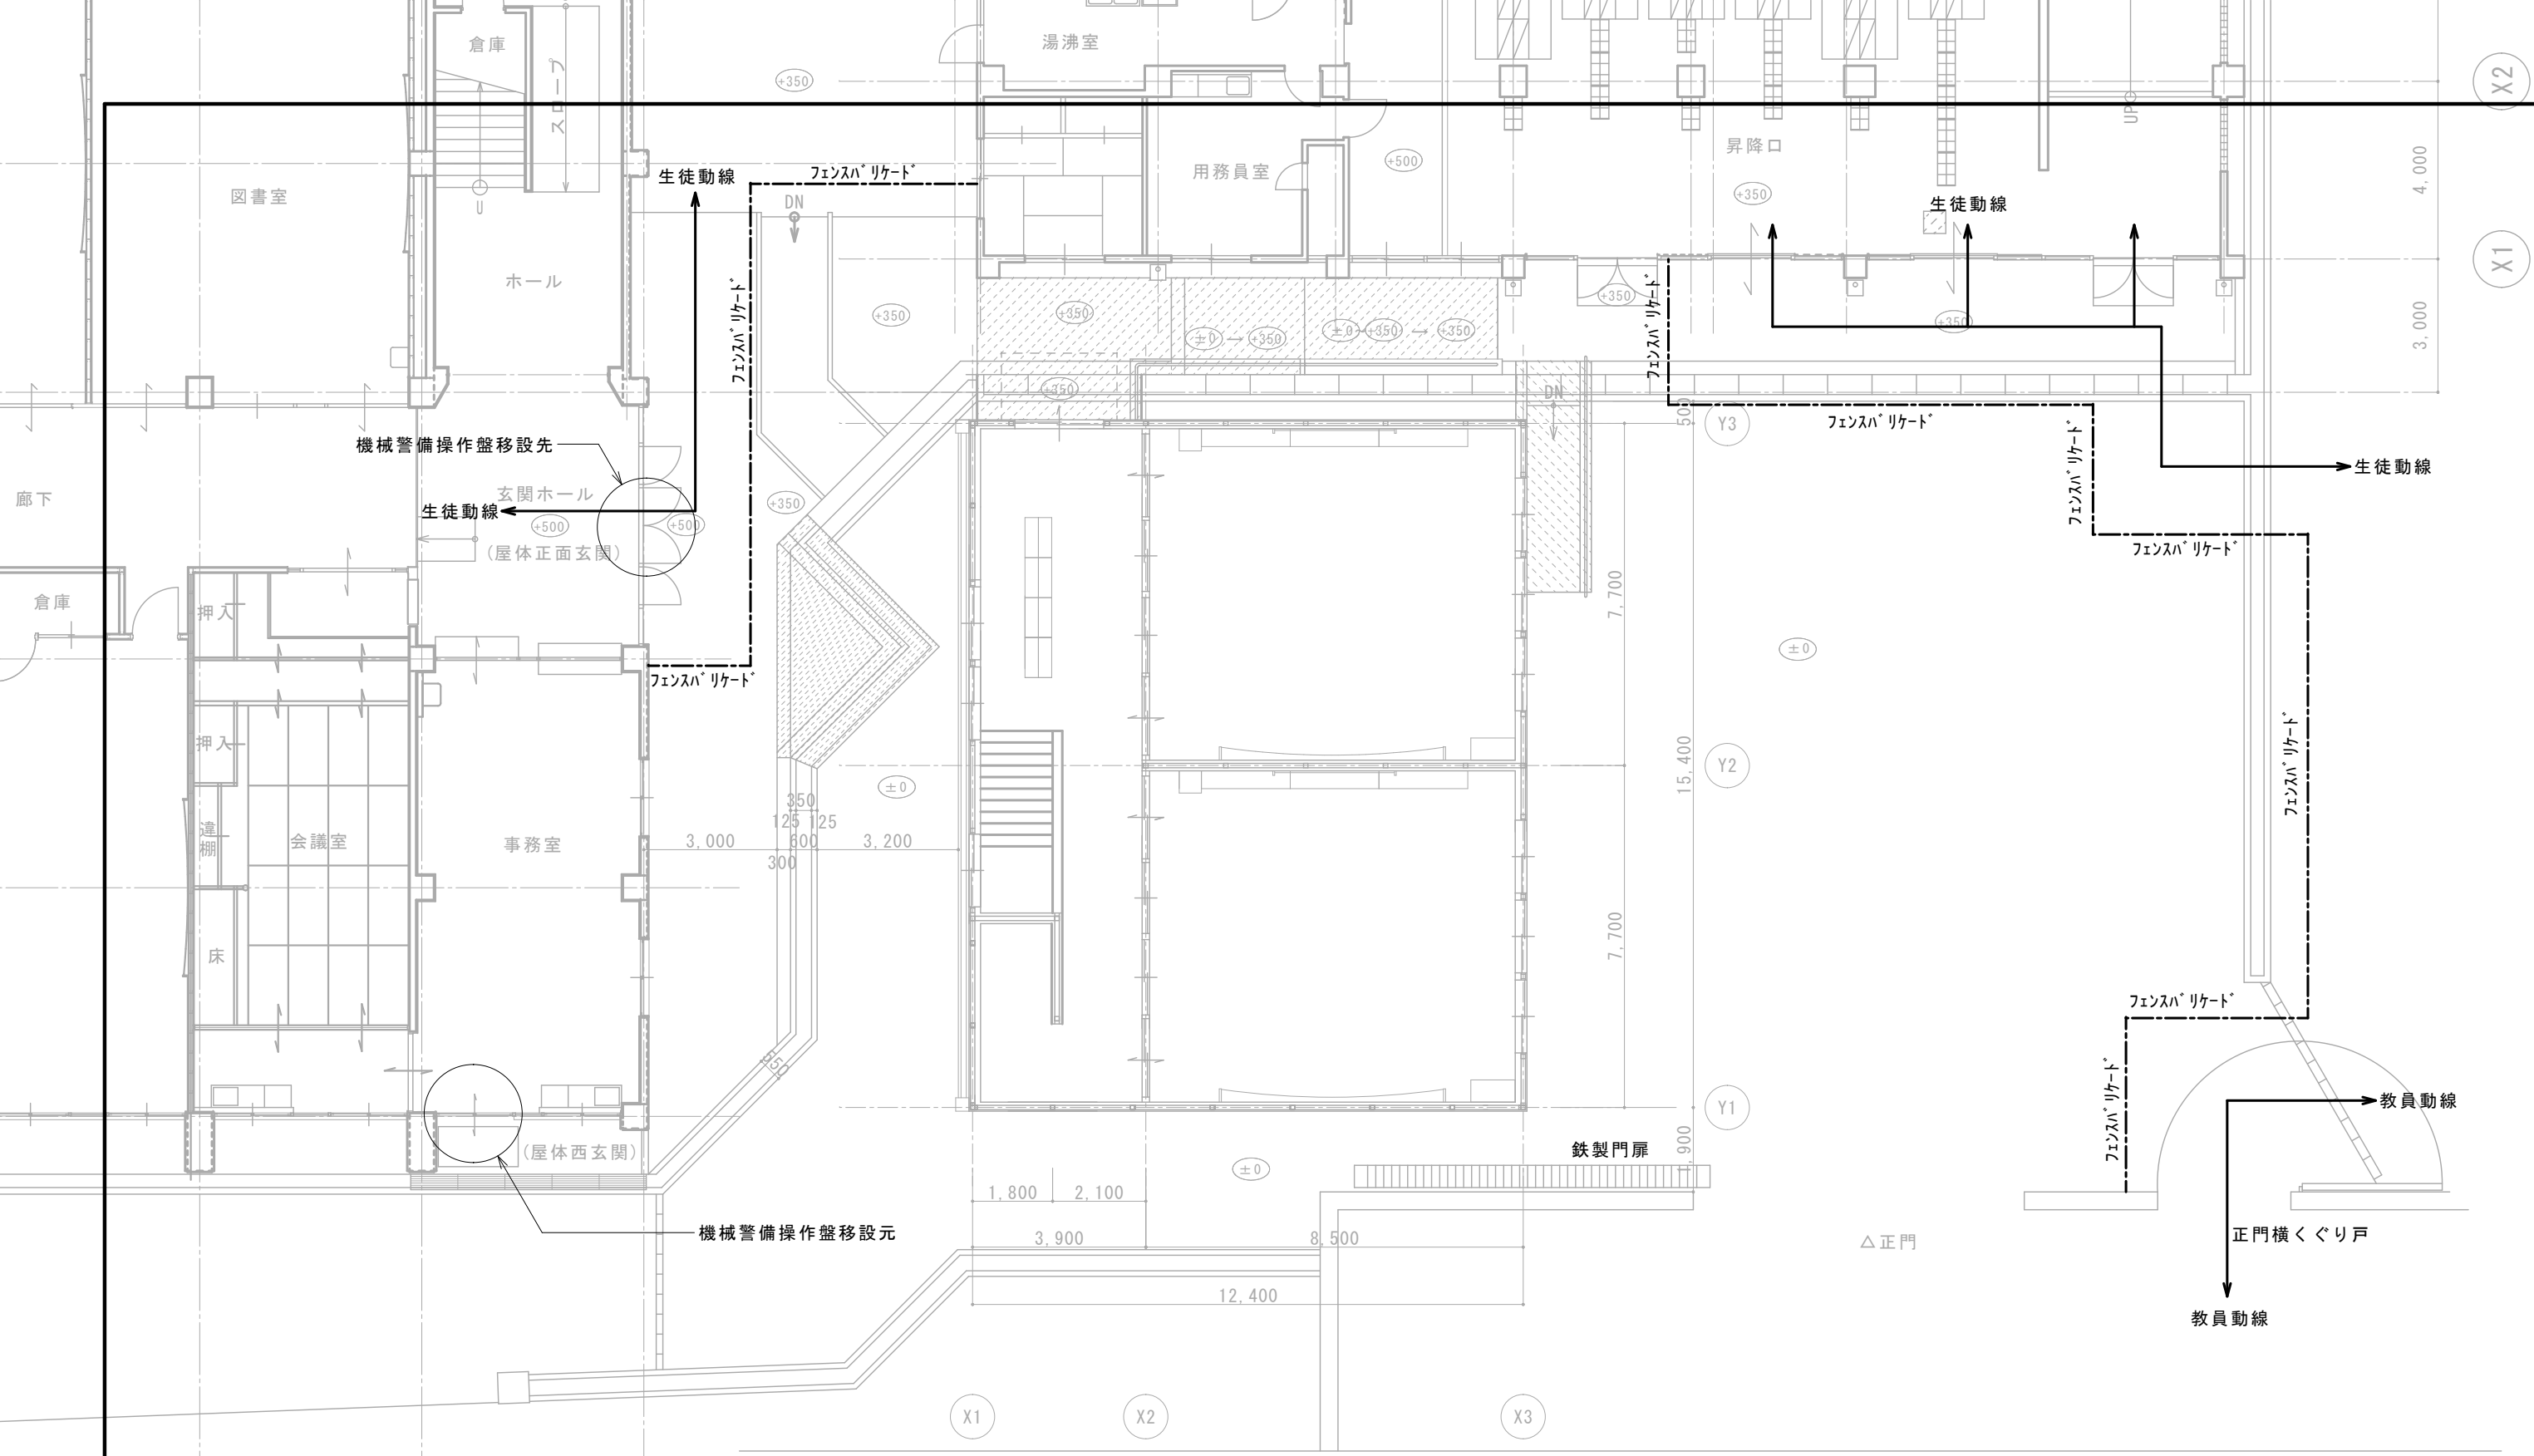

仮設計画図 1/100

凡例
 - - - フェンスハブリケート (H1, 800)
 ※建物からの寄り寸法は、
 施設管理者と協議の上、決定する。

| | |
|------|---|
| 特記事項 | ・ |
| | ・ |
| | ・ |
| | ・ |

| | | | |
|------------------------|------|----|----|
| 課長 | 担当課長 | 係長 | 担当 |
| 明石市教育委員会事務局教育企画室学校管理担当 | | | |

製作年月日
2026年4月

工事名称
明石市立大久保北中学校西プレハブ棟賃貸借(長期継続契約)
 図面名称
仮設計画図
 縮尺
1/100

内
A-05
 全葉
5