



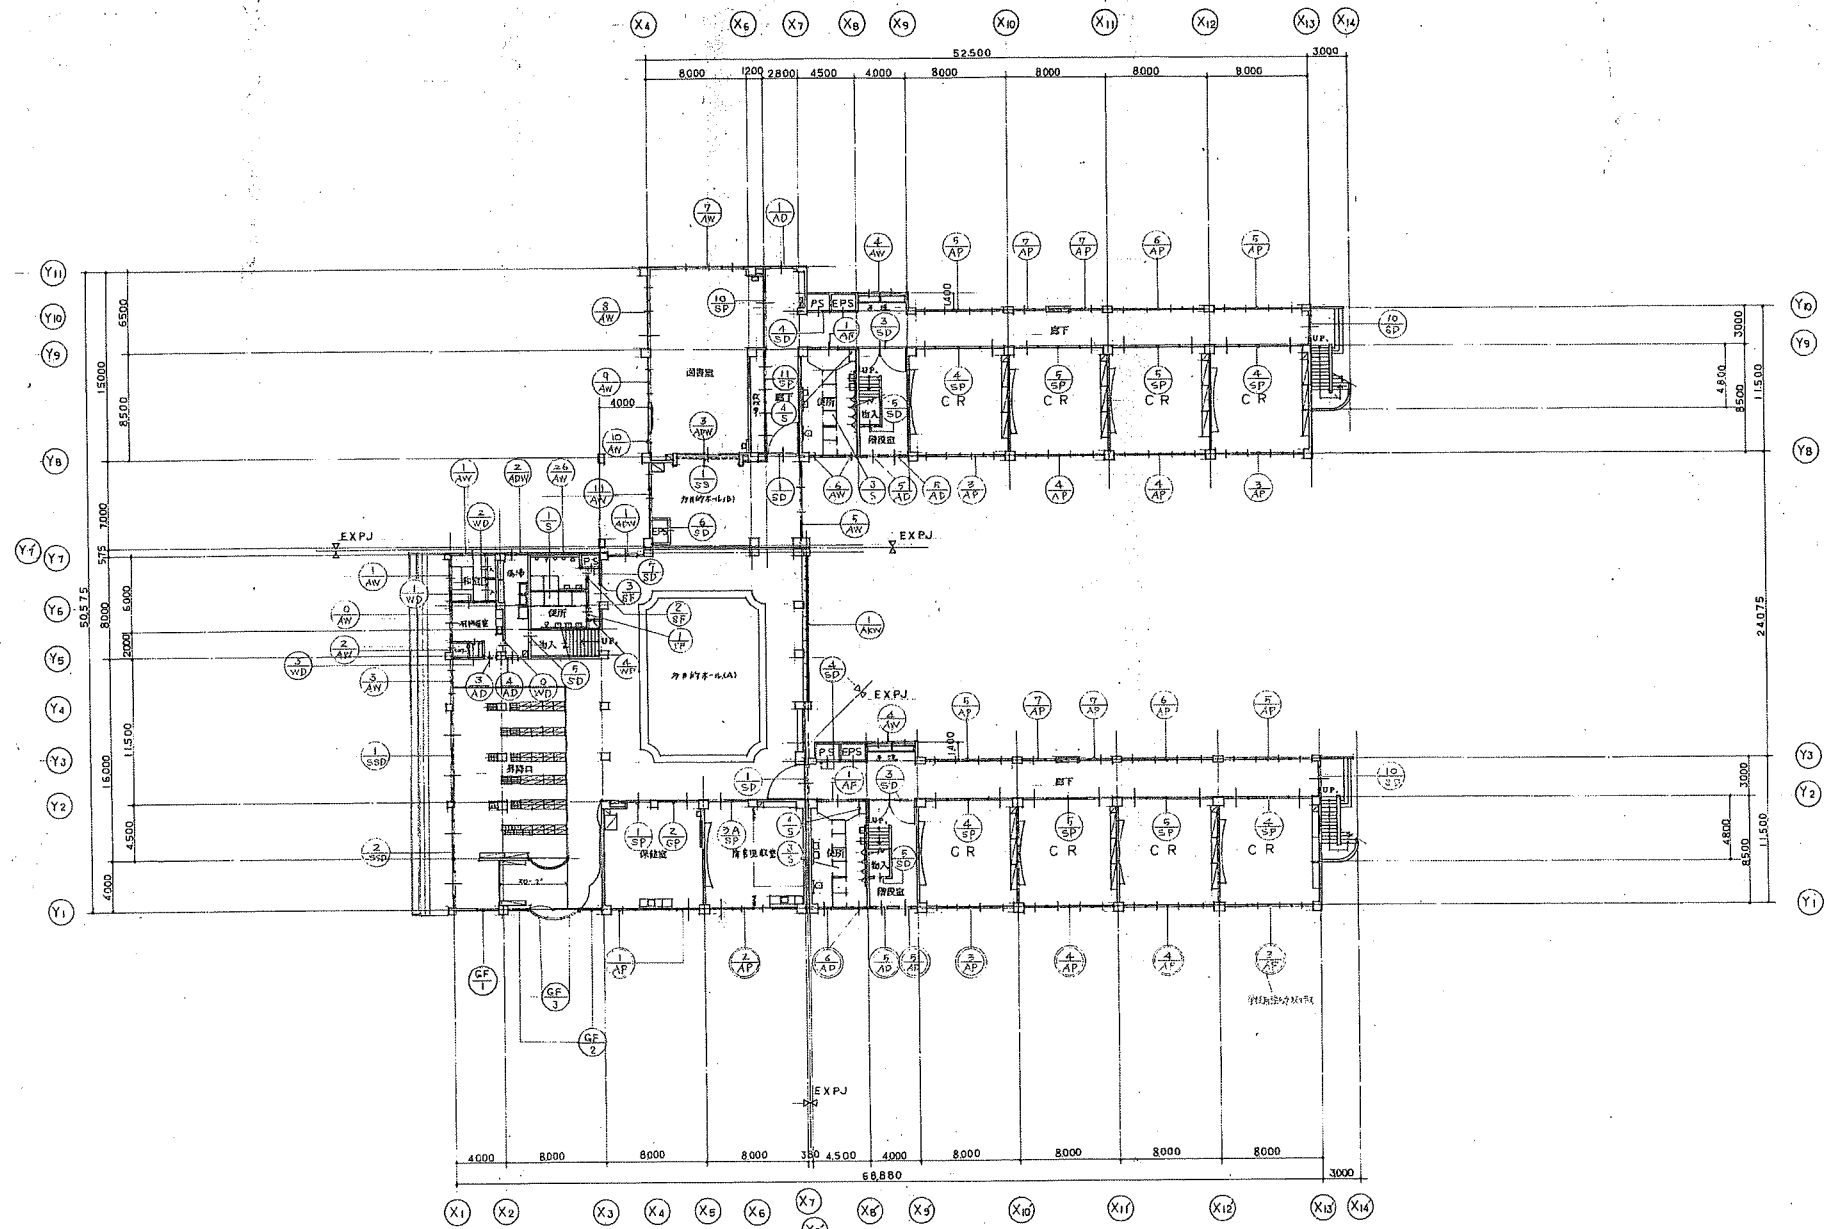

航空図、管理図 1階 昇降口・エレベーター 1/200

特記事項 注 Y1通り延長ガラスFL 5mmは 強化ガラス 型枠4mmは 強化型枠4mm 使用の事(1階、2階、3階共通)

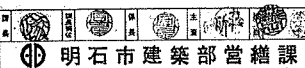

製作年月日

工事名称

明石市立大久保北中学校校舎新築工事

工事

内 065


図面名称

航空図、管理図 1階 昇降口・エレベーター


縮尺

1/200

全案

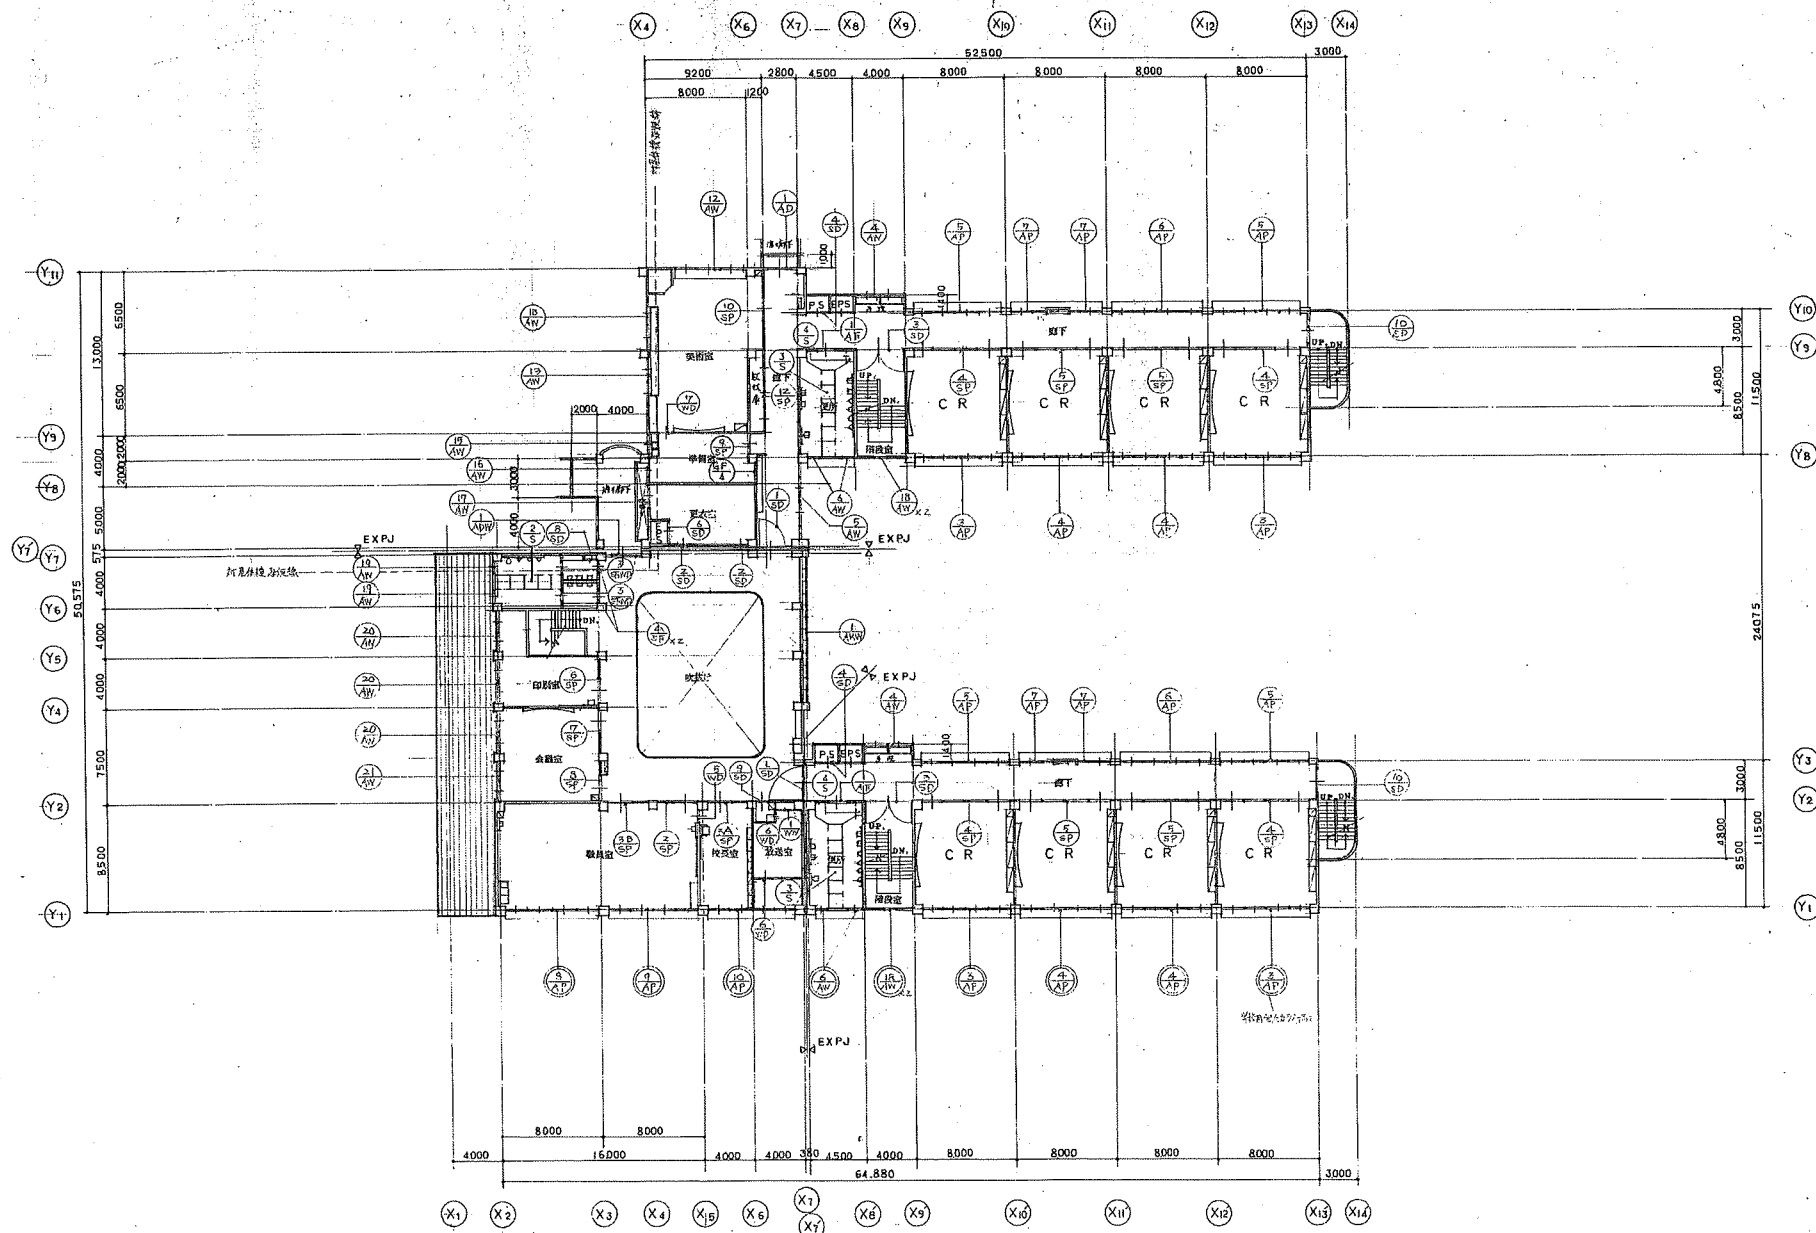

最上位平面図 2階 器具キープラン S: 1/200

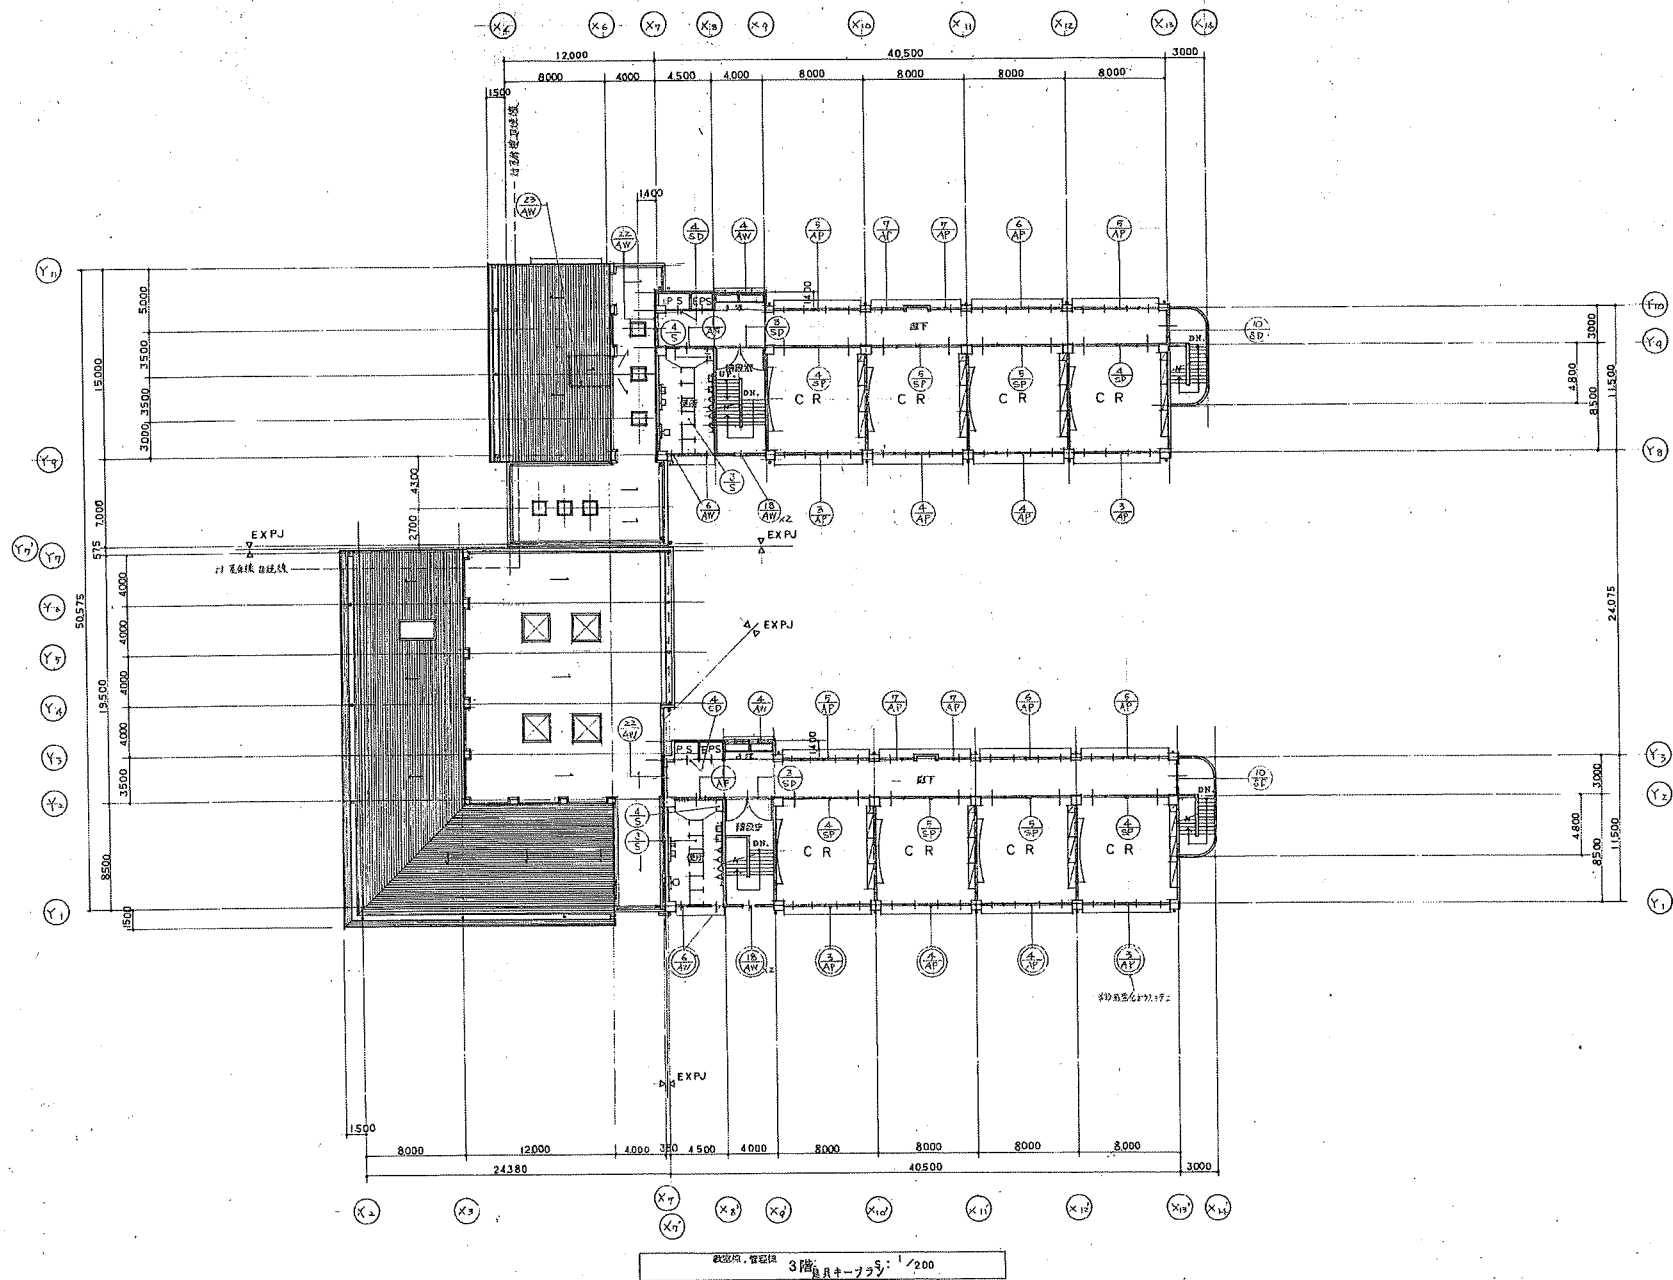

特記事項 	製作年月日 61年4月 日 明石市建築部営繕課	工事名称 明石市立大久保北中学校校舎新築工事 図面名称 校舎図面 3階員キープラザ 縮尺 1/200	内 057 全葉
----------	-------------------------------	--	----------------

記号、名称、数量	(1) 引込口 1-2M	(2) 側面付引込口 1-2M	(3) 引出口 1-2M	(4) 2段2連引込口 1-2M	(5) 2段2連引込口 1-2M	(6) 側面付引込口 1-2M	(7) 2段2連引込口 1-2M
型式							
使用上機	市販品(加算)	市販品	市販品(加算)	市販品	市販品	市販品	市販品
工上	通明合板樹脂塗料	市販品	市販品	市販品	市販品	市販品	市販品
ガラス	F4	F4	F4	F4	F4	F4	F4
附属金具	71021, 71022, 71023, 71024, 71025	F4	71021, 71022, 71023, 71024, 71025	71021, 71022, 71023, 71024, 71025	71021, 71022, 71023, 71024, 71025	71021, 71022, 71023, 71024, 71025	71021, 71022, 71023, 71024, 71025
備考							
記号、名称、数量	(8) 側面付引込口 1-2M	(9) 2段2連引込口 1-2M	(10) 2段2連引込口 1-2M	(11) 2段2連引込口 1-2M	(12) 2段2連引込口 1-2M	(13) 2段2連引込口 1-2M	(14) 2段2連引込口 1-2M
型式							
使用上機	市販品	市販品	市販品	市販品	市販品	市販品	市販品
工上	市販品	市販品	市販品	市販品	市販品	市販品	市販品
ガラス	F4	F4	F4	F4	F4	F4	F4
附属金具	71021, 71022, 71023, 71024, 71025	71021, 71022, 71023, 71024, 71025	71021, 71022, 71023, 71024, 71025	71021, 71022, 71023, 71024, 71025	71021, 71022, 71023, 71024, 71025	71021, 71022, 71023, 71024, 71025	71021, 71022, 71023, 71024, 71025
備考							
記号、名称、数量	(15) 2段2連引込口 1-2M	(16) 2段2連引込口 1-2M	(17) 2段2連引込口 1-2M	(18) 2段2連引込口 1-2M	(19) 2段2連引込口 1-2M	(20) 2段2連引込口 1-2M	(21) 2段2連引込口 1-2M
型式							
使用上機	市販品	市販品	市販品	市販品	市販品	市販品	市販品
工上	市販品	市販品	市販品	市販品	市販品	市販品	市販品
ガラス	F4	F4	F4	F4	F4	F4	F4
附属金具	71021, 71022, 71023, 71024, 71025	71021, 71022, 71023, 71024, 71025	71021, 71022, 71023, 71024, 71025	71021, 71022, 71023, 71024, 71025	71021, 71022, 71023, 71024, 71025	71021, 71022, 71023, 71024, 71025	71021, 71022, 71023, 71024, 71025
備考							
記号、名称、数量	(22) 2段2連引込口 1-2M	(23) 2段2連引込口 1-2M	(24) 2段2連引込口 1-2M	(25) 2段2連引込口 1-2M	(26) 2段2連引込口 1-2M	(27) 2段2連引込口 1-2M	(28) 2段2連引込口 1-2M
仕上	白塗装	白塗装	白塗装	白塗装	白塗装	白塗装
ガラス	単層ガラス	単層ガラス	単層ガラス	単層ガラス	単層ガラス	単層ガラス
附属金具	アルミ樹脂複合材用金具	アルミ樹脂複合材用金具	アルミ樹脂複合材用金具	アルミ樹脂複合材用金具	アルミ樹脂複合材用金具	アルミ樹脂複合材用金具
備考						
特記事項						
製作年月日	61年4月					
工事名称	明石市立大久保北中学校校舎新築工事					
図面名称	明石市建築部営繕課					
縮尺	1/100					
全量	071					

[illegible]

記号、名称、数量	① TR トイレスクリーン 1ヶ所		② TR トイレスクリーン 1ヶ所		③ TR トイレスクリーン 3ヶ所		④ TR トイレスクリーン 1ヶ所	
型式								
見処	正面		正面		正面		正面	
使用材料	管理棟1F便所		管理棟2F便所		管理棟2F便所		管理棟2F便所	
仕上	セラミックタイル		同左		同左		同左	
ガラス	同左		同左		同左		同左	
附属金物	同左		同左		同左		同左	
備考	() 所収 250 x 100 x 100 (250 x 100 x 100)		() 所収 250 x 100 x 100 (250 x 100 x 100)		() 所収 250 x 100 x 100 (250 x 100 x 100)		() 所収 250 x 100 x 100 (250 x 100 x 100)	
記号、名称、数量	⑤ TR トイレスクリーン 6ヶ所		⑥ TR トイレスクリーン 24ヶ所		⑦ TR トイレスクリーン 6ヶ所		⑧ TR トイレスクリーン 6ヶ所	
型式								
見処	正面		正面		正面		正面	
使用材料	管理棟1F便所		管理棟2F便所		管理棟2F便所		管理棟2F便所	
仕上	セラミックタイル		同左		同左		同左	
ガラス	同左		同左		同左		同左	
附属金物	同左		同左		同左		同左	
備考	() 所収 250 x 100 x 100 (250 x 100 x 100)		() 所収 250 x 100 x 100 (250 x 100 x 100)		() 所収 250 x 100 x 100 (250 x 100 x 100)		() 所収 250 x 100 x 100 (250 x 100 x 100)	
記号、名称、数量	⑨ AP ガラスブロック 1ヶ所		⑩ AP ハニートイルミニチュア (付着) 1ヶ所		⑪ AP ハニートイルミニチュア (付着) 6ヶ所		⑫ AP ハニートイルミニチュア (付着) 6ヶ所	
型式								
見処	正面		正面		正面		正面	
使用材料	管理棟1F便所 (男女別仕切ラマ)		管理棟2F便所 (男女別仕切ラマ)		管理棟2F便所 (男女別仕切ラマ)		管理棟2F便所 (男女別仕切ラマ)	
仕上	ガラスブロック 145 x 145 x 95 (1ヶ所)		ガラスブロック 145 x 145 x 95 (1ヶ所)		ガラスブロック 145 x 145 x 95 (1ヶ所)		ガラスブロック 145 x 145 x 95 (1ヶ所)	
ガラス	同左		同左		同左		同左	
附属金物	同左		同左		同左		同左	
備考	() 所収 250 x 100 x 100 (250 x 100 x 100)		() 所収 250 x 100 x 100 (250 x 100 x 100)		() 所収 250 x 100 x 100 (250 x 100 x 100)		() 所収 250 x 100 x 100 (250 x 100 x 100)	
記号、名称、数量	⑬ WDR 4ヶ所		⑭ WDR 2ヶ所		⑮ WDR 2ヶ所		⑯ WDR 2ヶ所	
型式								
見処	正面		正面		正面		正面	
使用材料	管理棟1F便所		管理棟2F便所		管理棟2F便所		管理棟2F便所	
仕上	同左		同左		同左		同左	
ガラス	同左		同左		同左		同左	
附属金物	同左		同左		同左		同左	
備考	() 所収 250 x 100 x 100 (250 x 100 x 100)		() 所収 250 x 100 x 100 (250 x 100 x 100)		() 所収 250 x 100 x 100 (250 x 100 x 100)		() 所収 250 x 100 x 100 (250 x 100 x 100)	
記号、名称、数量	⑰ WDR 4ヶ所		⑱ WDR 2ヶ所		⑲ WDR 2ヶ所		⑳ WDR 2ヶ所	
型式								
見処	正面		正面		正面		正面	
使用材料	管理棟1F便所		管理棟2F便所		管理棟2F便所		管理棟2F便所	
仕上	同左		同左		同左		同左	
ガラス	同左		同左		同左		同左	
附属金物	同左		同左		同左		同左	
備考	() 所収 250 x 100 x 100 (250 x 100 x 100)		() 所収 250 x 100 x 100 (250 x 100 x 100)		() 所収 250 x 100 x 100 (250 x 100 x 100)		() 所収 250 x 100 x 100 (250 x 100 x 100)	
記号、名称、数量	㉑ WDR 4ヶ所		㉒ WDR 2ヶ所		㉓ WDR 2ヶ所		㉔ WDR 2ヶ所	
型式								
見処	正面		正面		正面		正面	
使用材料	管理棟1F便所		管理棟2F便所		管理棟2F便所		管理棟2F便所	
仕上	同左		同左		同左		同左	
ガラス	同左		同左		同左		同左	
附属金物	同左		同左		同左		同左	
備考	() 所収 250 x 100 x 100 (250 x 100 x 100)		() 所収 250 x 100 x 100 (250 x 100 x 100)		() 所収 250 x 100 x 100 (250 x 100 x 100)		() 所収 250 x 100 x 100 (250 x 100 x 100)	
特記事項								
工事名称				明石市立大久保北中学校校舎新築工事				内 073
工事内容				校舎新築工事				全築
設計者				明石市建築部営繕課				5 縮尺 1/50