
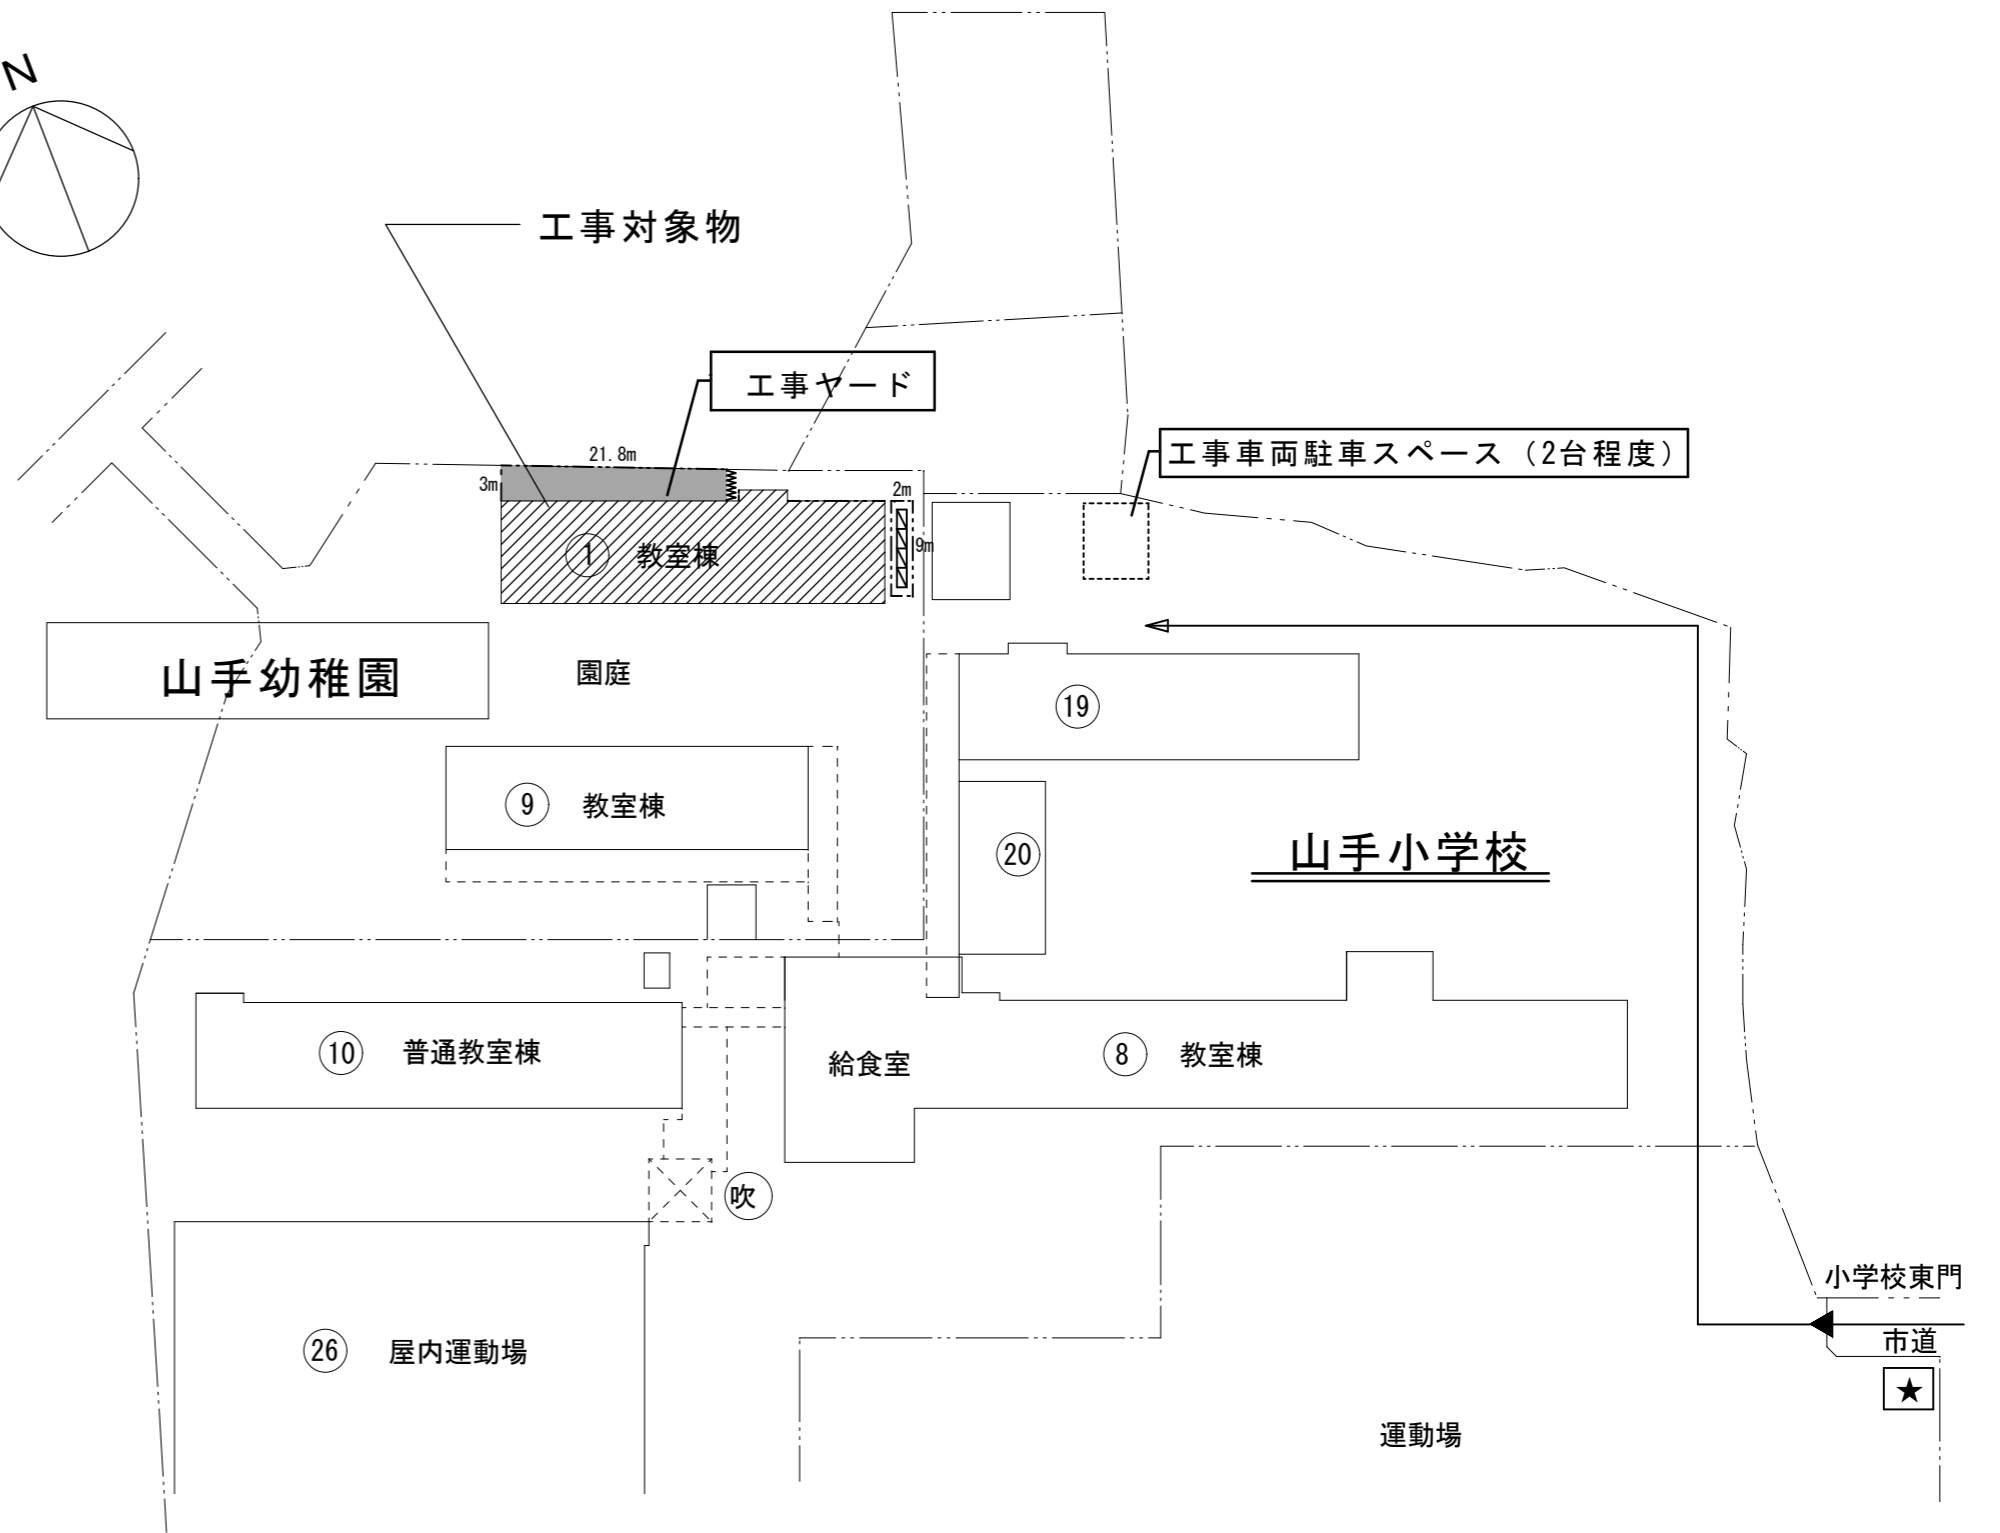
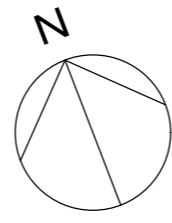


今回工事場所  
山手幼稚園  
(明石市大久保町大窪1600)

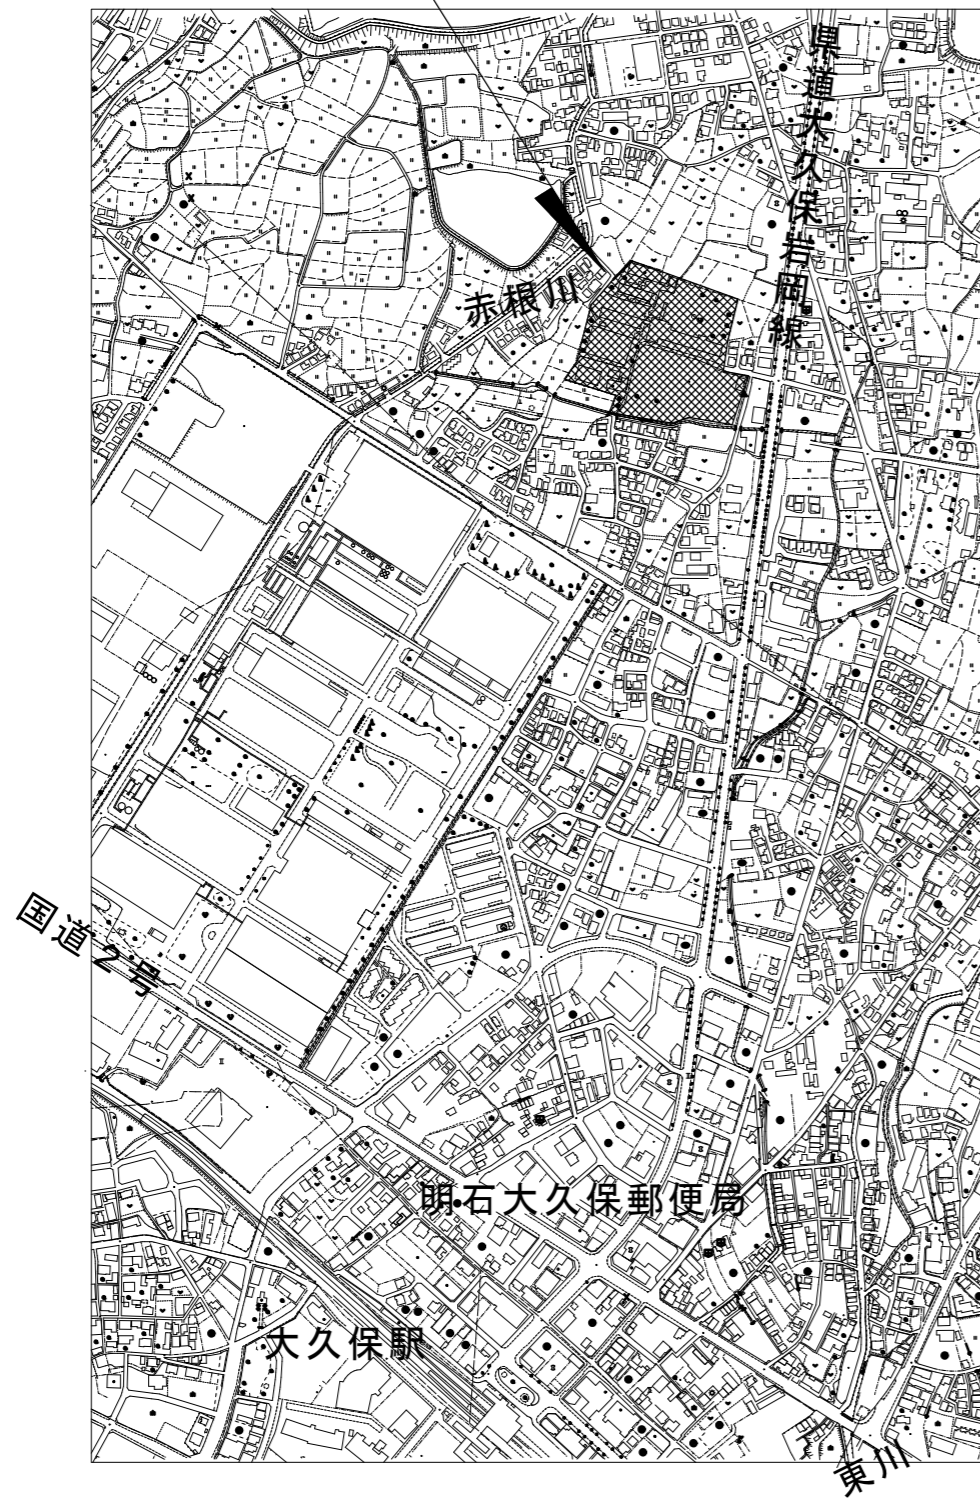

★ ガードマン：場内追従

〰️ キヤスターゲート W=3.0m (3ヶ月)

----- フェンスハリケート H=1.8m

工事ヤード：46.8m 工事期間 (3ヶ月)

※工事ヤード内、仮設トイレ設置、使用後現状復帰

← 工事車両、資材進入路

▨ 昇降階段 (4スパン 1.8×4 H=9.0m、メッシュシート貼)

※施設の電気、水を使用する場合は、小メーターを設置すること。

※工事車両は、工事ヤード以外は駐車不可のため別途敷地外で確保すること。


特記事項	製作年月日	工事名称	当初・変更・完成
	2026年5月	明石市立山手幼稚園北側園舎屋上防水修繕	
	図面名称	縮尺	図番
	付近見取図・配置図	1/2500・800	A-01

今回改修内容


- 防水：既設パナハット立上り コムシート防水 撤去  
(端部 L型金物 シーリング 共)
- 撤去部 仮防水・下地調整
- 平場 合成高分子系ルーフィングシート防水  
SM-2 機械固定工法  
塩化ビニル樹脂 表面塗装なし
- 立上り 合成高分子系ルーフィングシート防水  
S-F2 接着工法  
塩化ビニル樹脂 表面塗装なし
- 端部FL鋼板 (FLP-4) 新設
- 笠木 端末処理  
フチテープ + MSシール
- ステンレス脱気筒新設
- 改修ドレン新設

- アルミ笠木：KLE375 シルバー
- KLE375 シルバー 直角コーナー
- KLE375 シルバー 直角Z型コーナー
- KLE450 シルバー
- KLE450+375 シルバー
- パナハット天端 欠損部補修

※その他詳細は内訳明細書参照

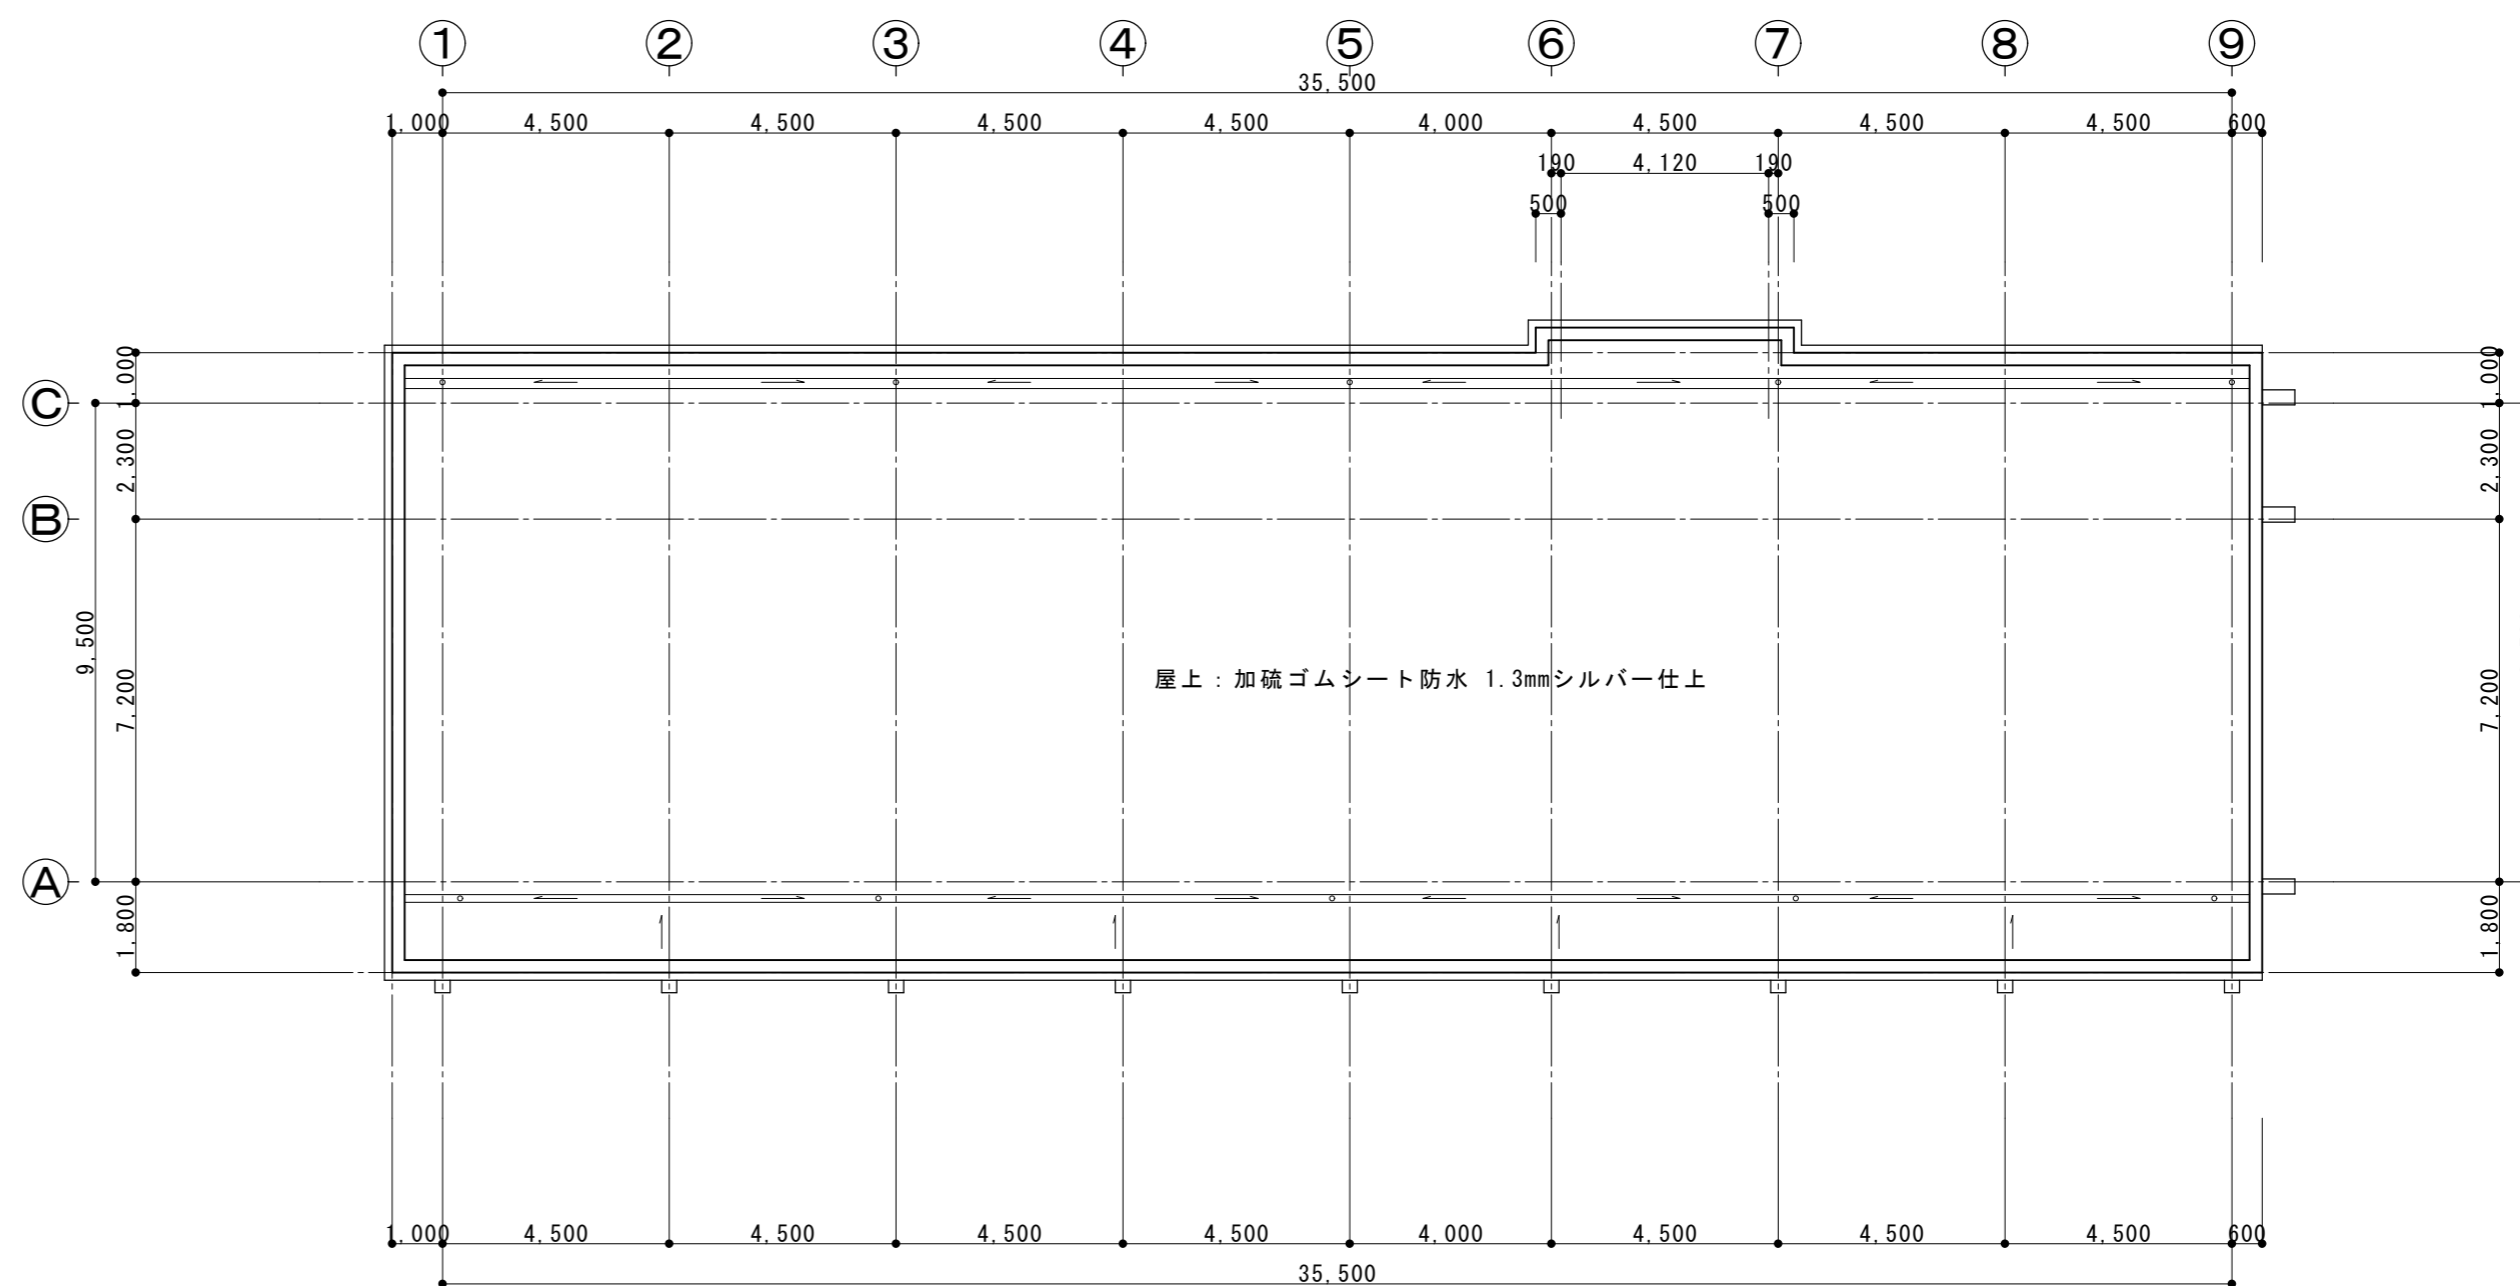

屋上平面図 1/150

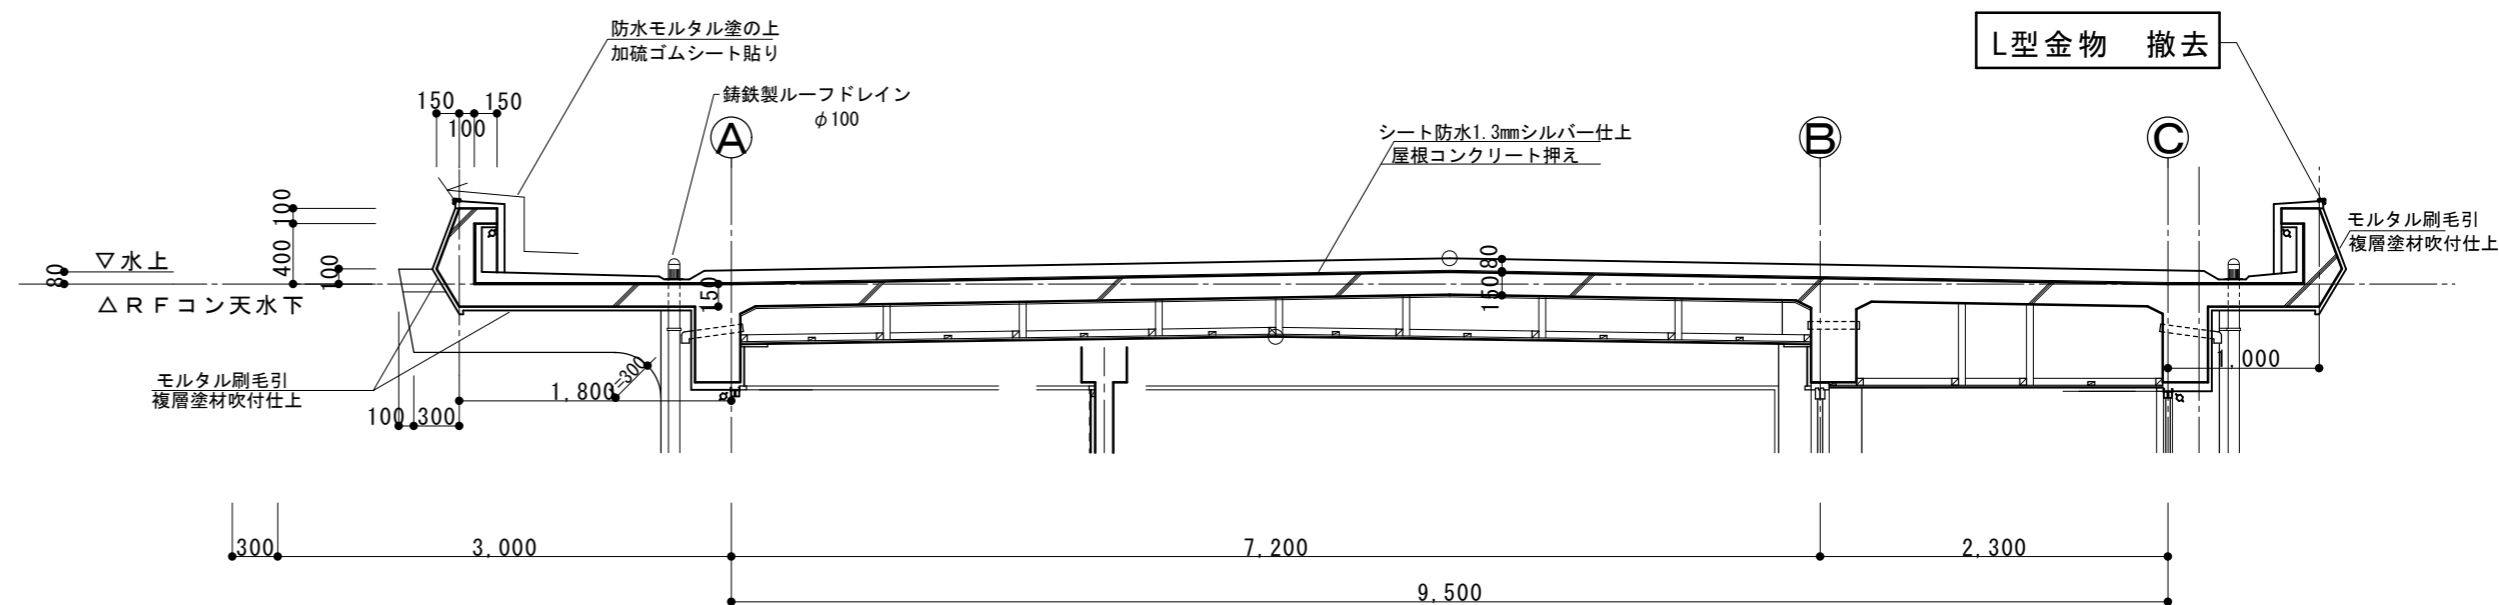

矩計図 1/50

※図中引き出し線は既設仕上げを表す  
□ で囲まれた部分は、今回改修内容を示す。

特記事項	製作年月日	工事名称	当初・変更・完成
	2026年5月	明石市立山手幼稚園北側園舎屋上防水ほか修繕	□
		図面名称	図番
		屋上平面図・矩計図	A-02
		縮尺	
		1/150・50	